

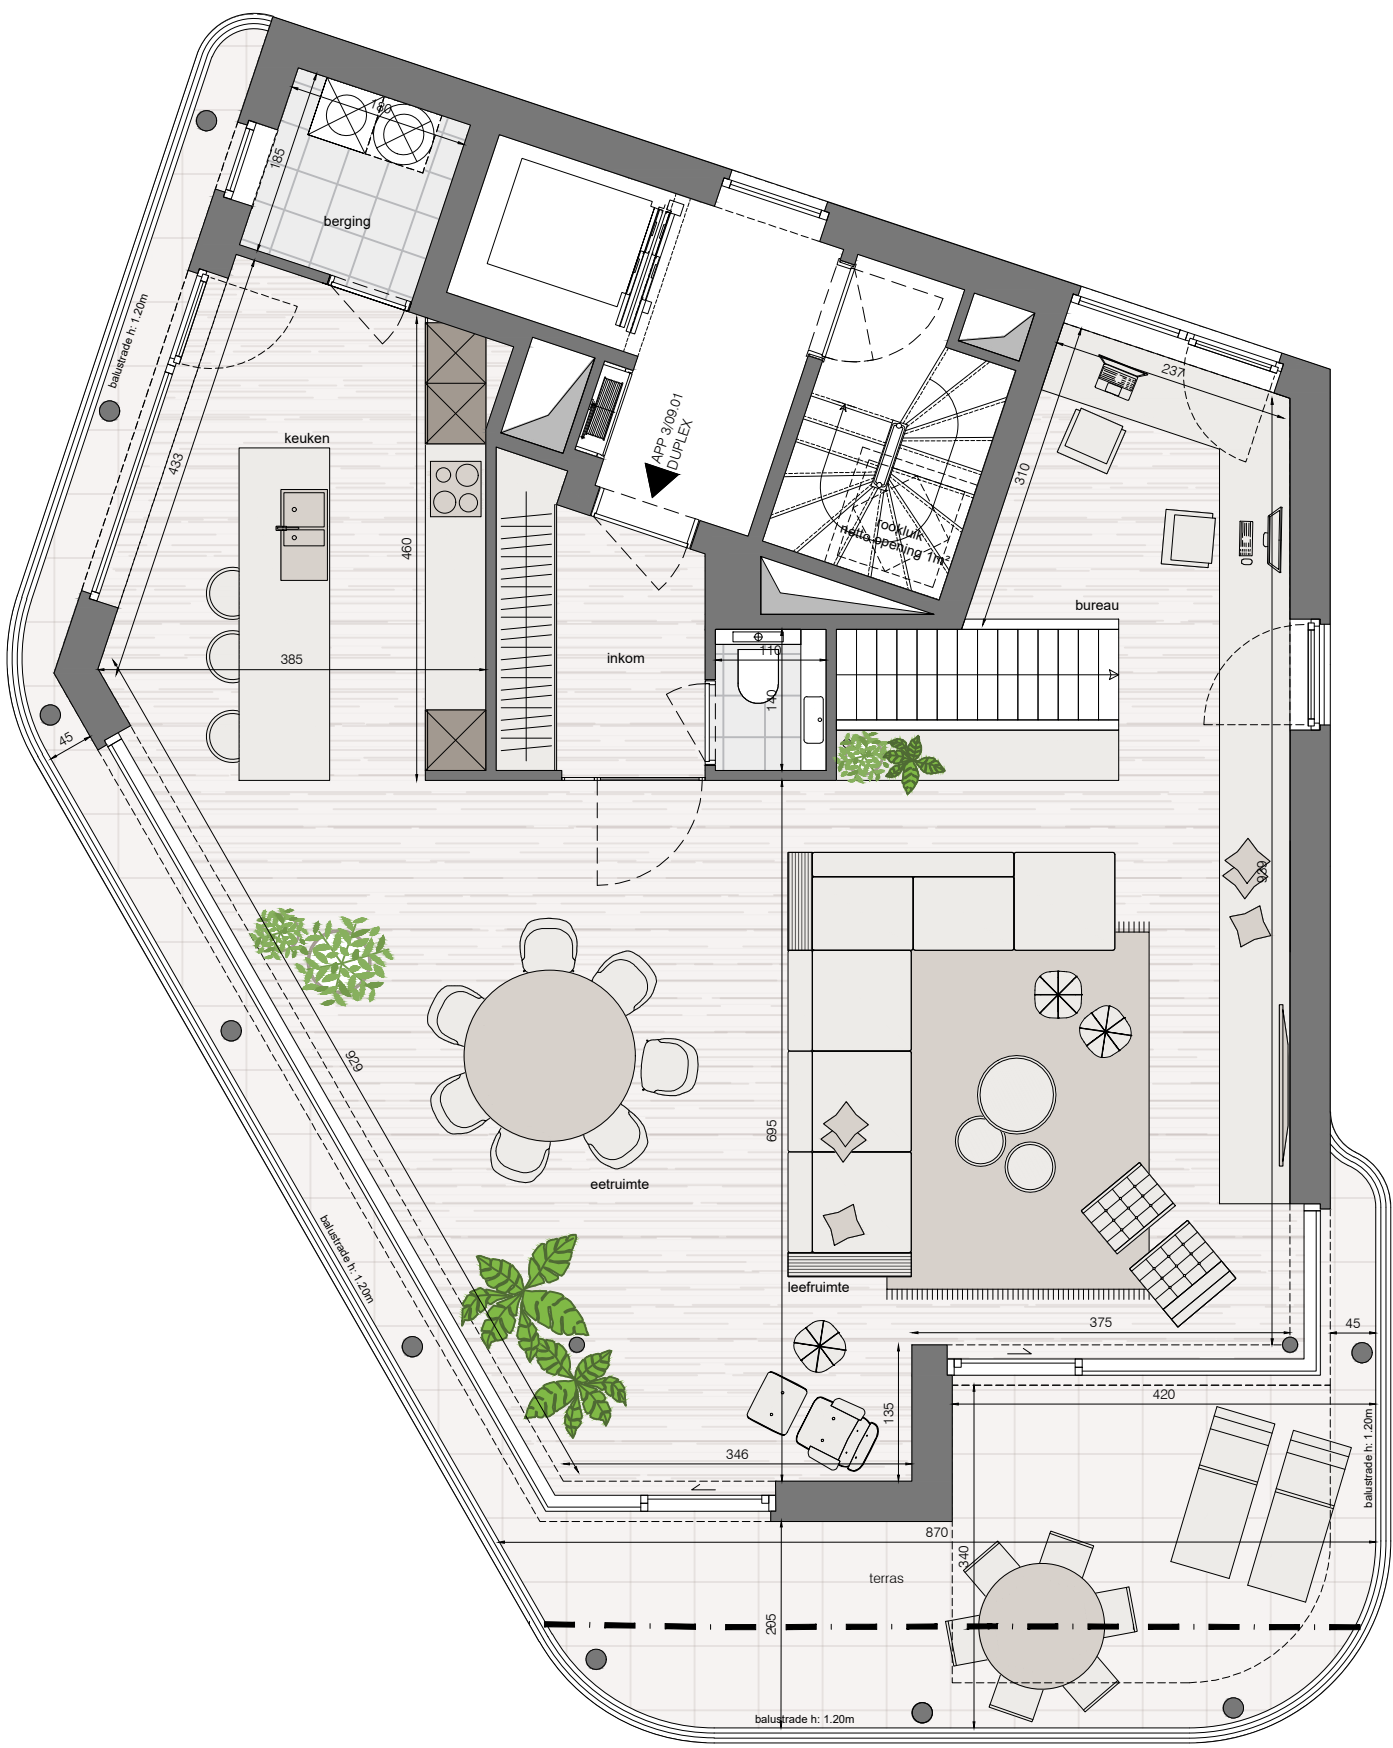


Deze plannen geven een indruk en zijn onder voorbehoud van wijzigingen van indeling, input stabiliteitsingenieur, uitvoeringsdetails en materialen. Maten zijn indicatief. Meubels en inrichting illustratief en niet inbegrepen. Voor gedetailleerde info over afwerking en plaatsing technieken raadpleeg de algemene voorwaarden.

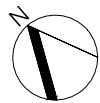

RESIDENTIE
Lux'Or

Stationsstraat 3 unit 09.01 duplex
oppervlakte. $124,9\text{m}^2 + 119,3\text{m}^2 = 244,2\text{m}^2$
oppervlakte terras $29,5\text{m}^2 + 34,6\text{m}^2 = 64,1\text{m}^2$

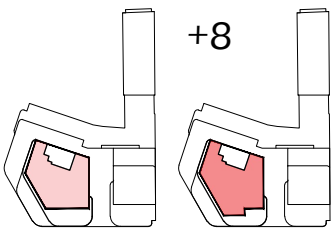

CONDIVS
BUILDING AND DEVELOPING DREAMS

bouwheer
058/59 29 00
info@condius.com
www.condius.be


CONDIVS
BUILDING AND DEVELOPING DREAMS

verkoop
058/59 29 00
info@condius.com
www.condius.be

alar
ARCHITECTS & MORE


architect
059/32 25 90
info@alar.be
www.alar.be

Deze plannen geven een indruk en zijn onder voorbehoud van wijzigingen van indeling, input stabiliteitsingenieur, uitvoeringsdetails en materialen. Maten zijn indicatief. Meubels en inrichting illustratief en niet inbegrepen. Voor gedetailleerde info over afwerking en plaatsing technieken raadpleeg de algemene voorwaarden.

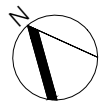

RESIDENTIE
Lux'Or

Stationsstraat 3 unit 09.01 duplex
oppervlakte. $124,9\text{m}^2 + 119,3\text{m}^2 = 244,2\text{m}^2$
oppervlakte terras $29,5\text{m}^2 + 34,6\text{m}^2 = 64,1\text{m}^2$

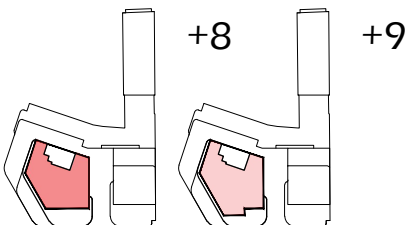

CONDIVS
BUILDING AND DEVELOPING DREAMS

bouwheer
058/59 29 00
info@condius.com
www.condius.be

CONDIVS
BUILDING AND DEVELOPING DREAMS

verkoop
058/59 29 00
info@condius.com
www.condius.be

alar
ARCHITECTS & MORE

architect
059/32 25 90
info@alar.be
www.alar.be