





Datum:
Handtekening:

LOT 12

Voorgavel

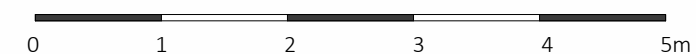

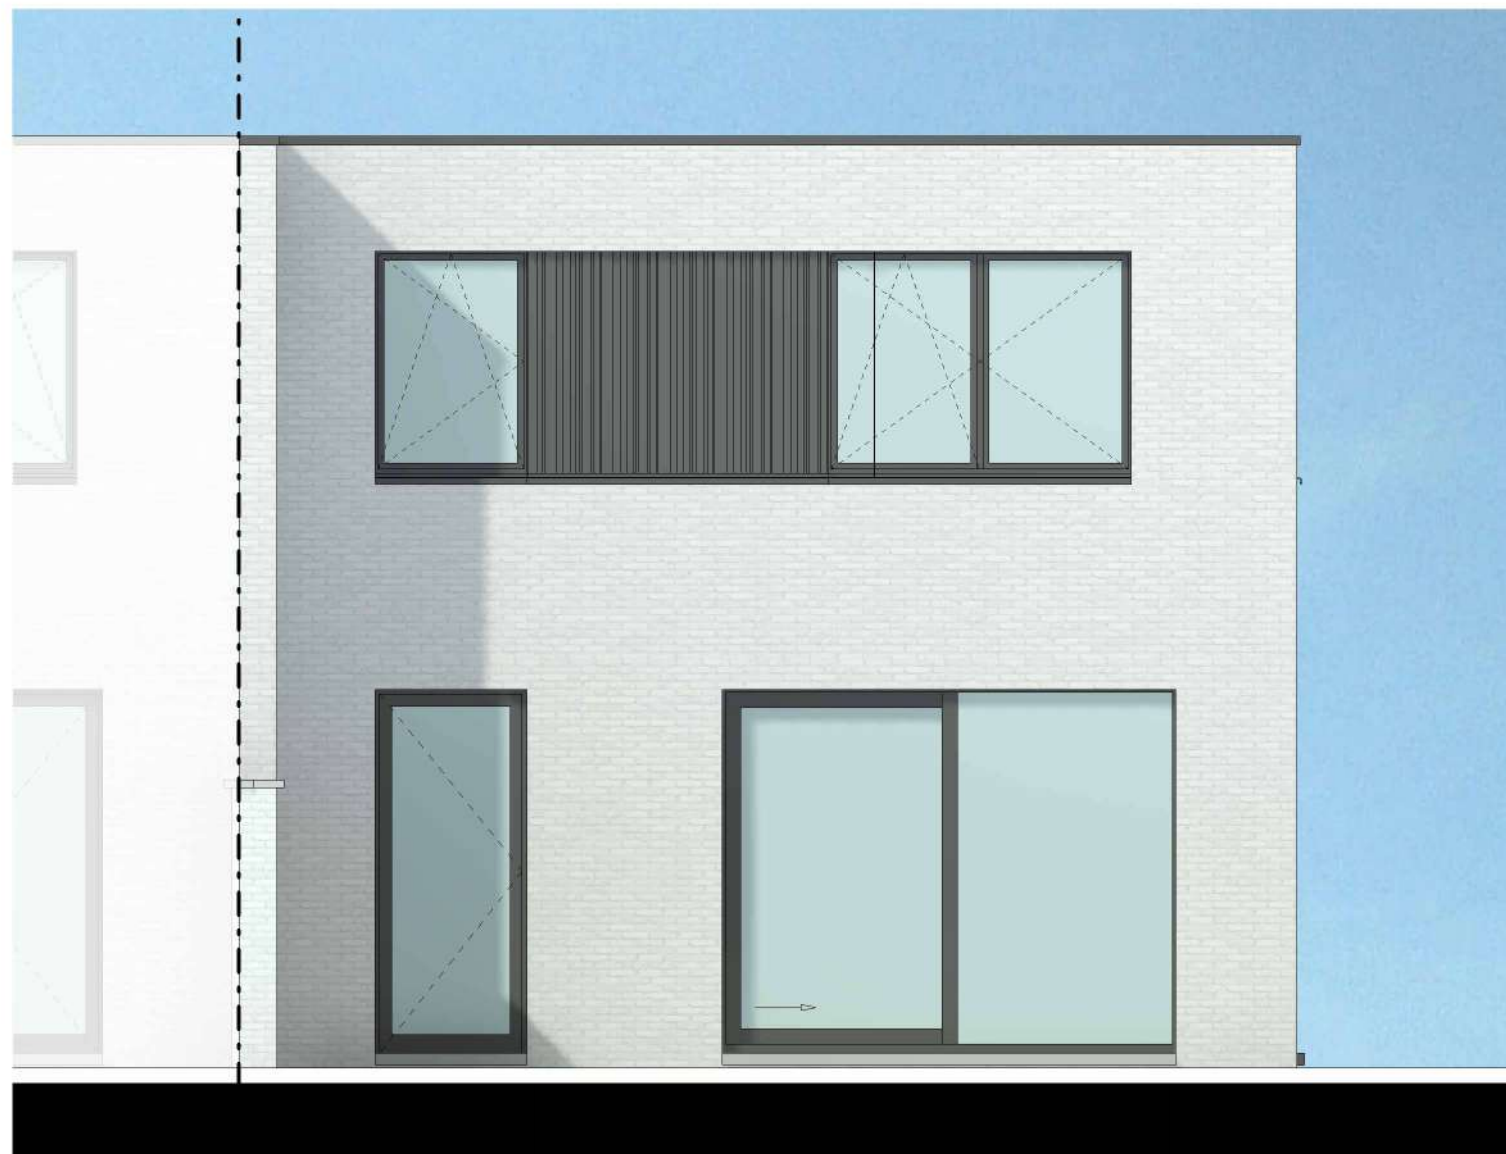



Datum:

Handtekening:

LOT 12

Achtergavel

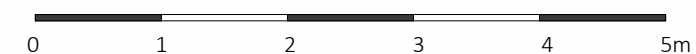

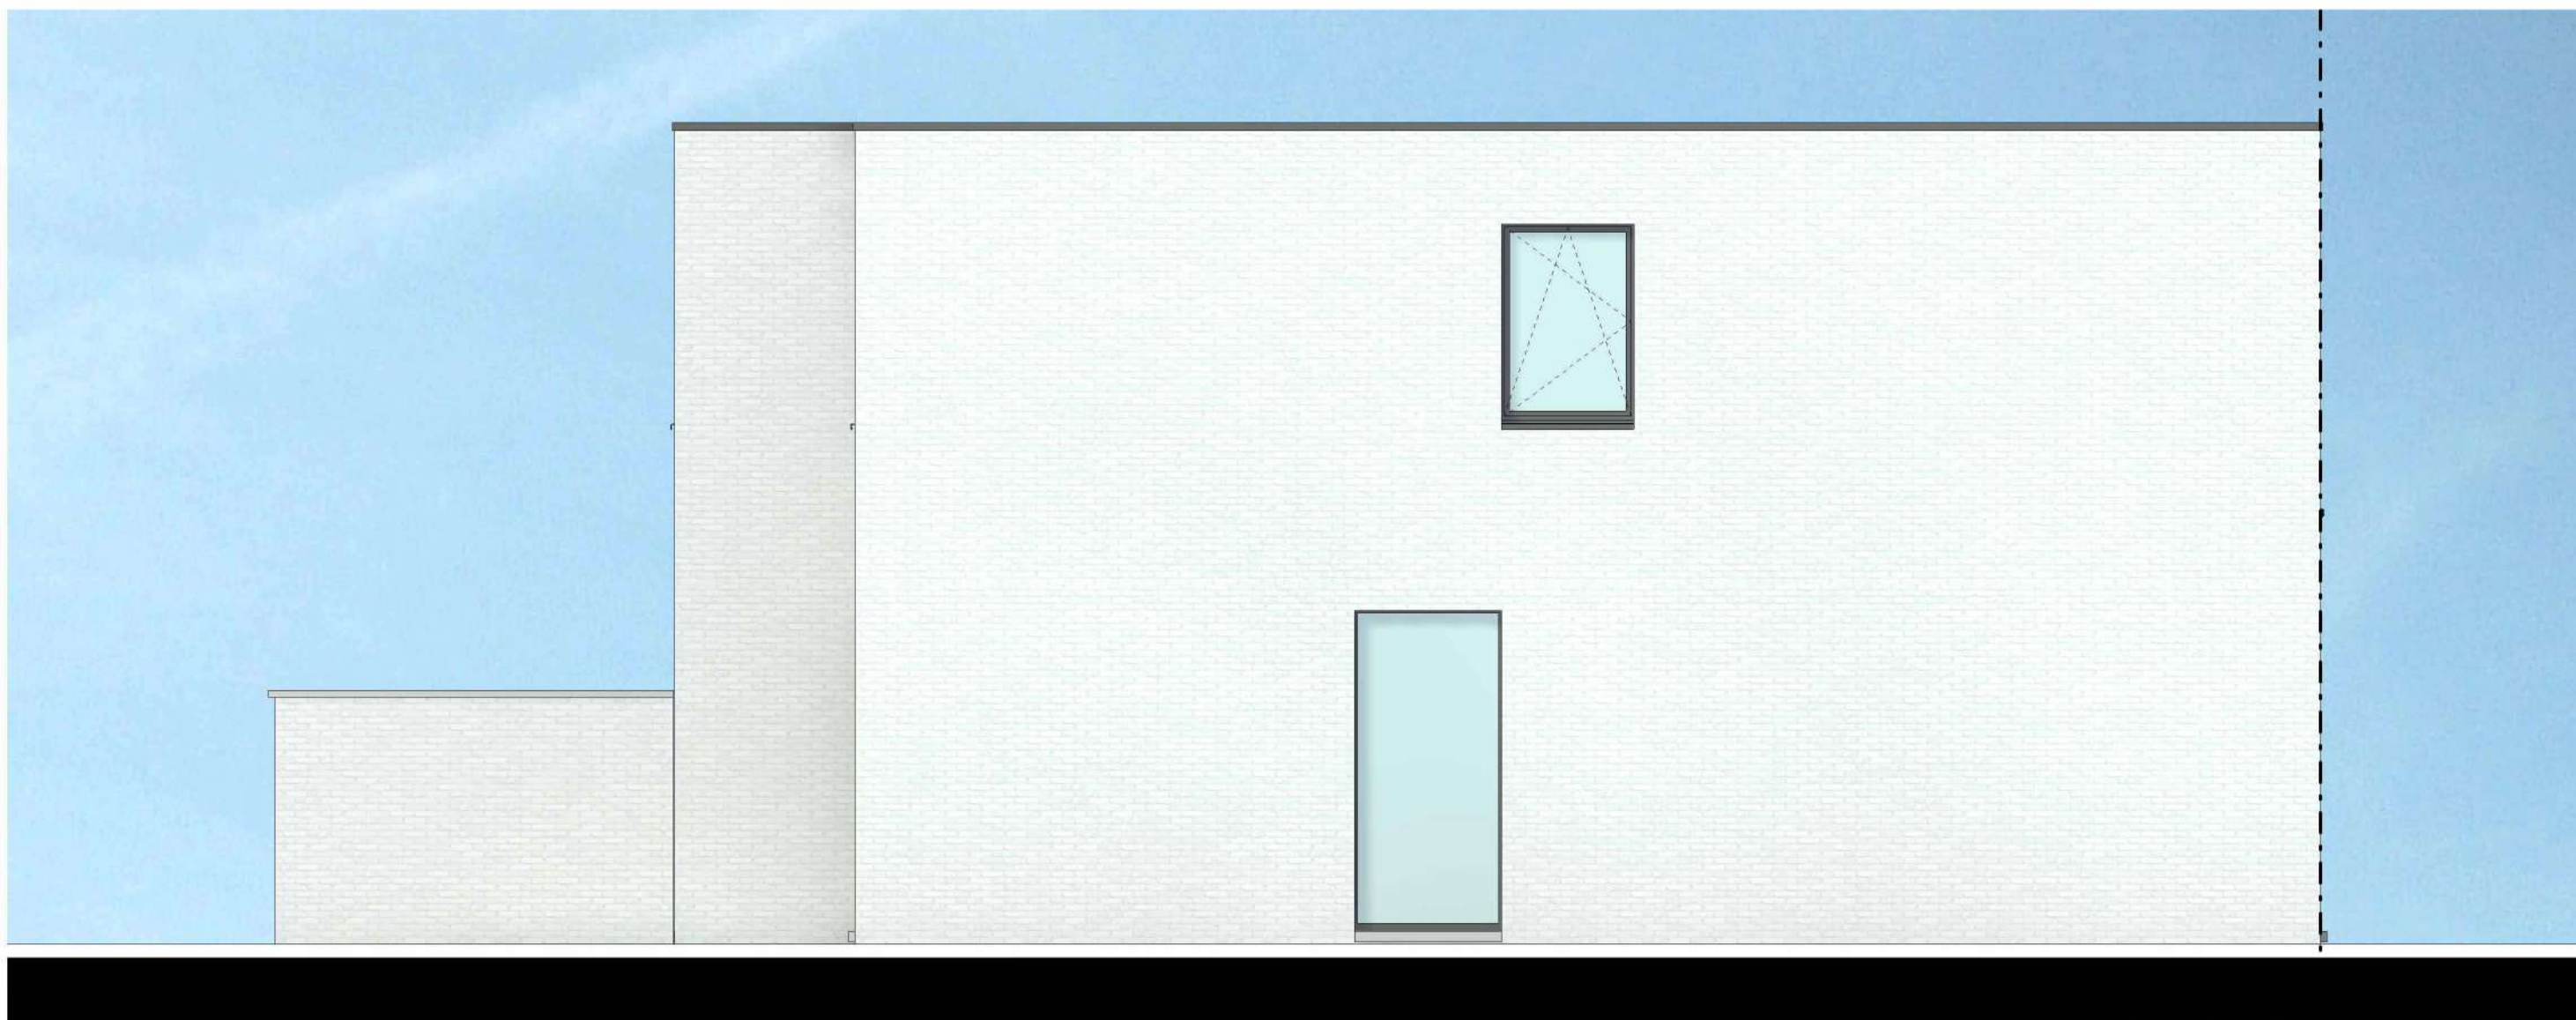



Datum:

Handtekening:

LOT 12

Linkerzijgevel

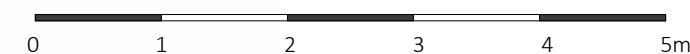

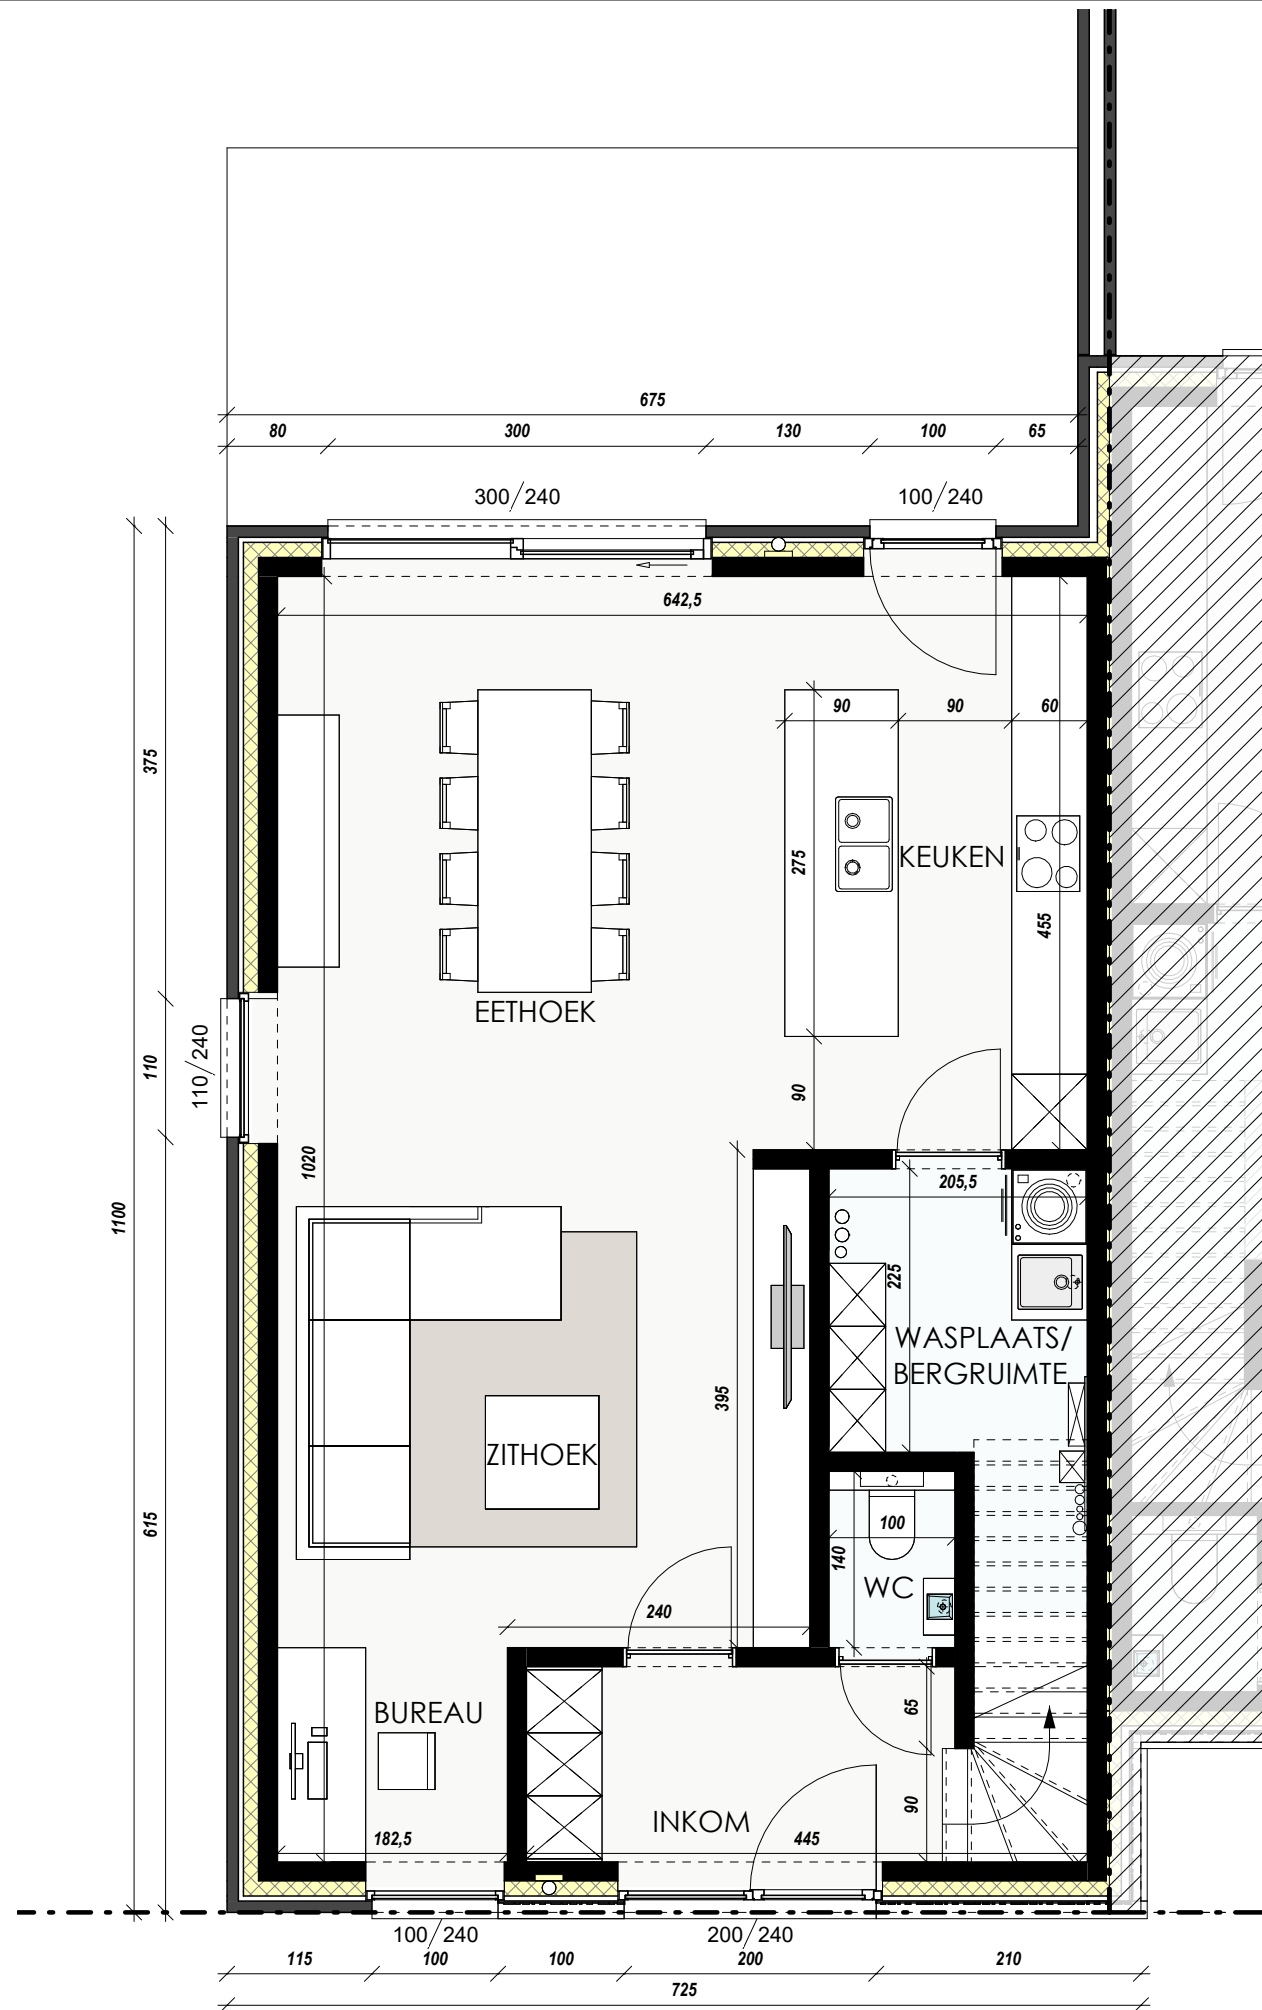


Datum:
Handtekening:

LOT 12

Gelijkvloers

Bruto oppervlakte 77,34 m²
Slaapkamers 4


De getekende meubels zijn slechts indicatief en maken geen deel uit van de verkoopsovereenkomst. Deze tekening en de maatvoering hierop is indicatief. Het verkoopslastenboek heeft voorrang op de plannen.

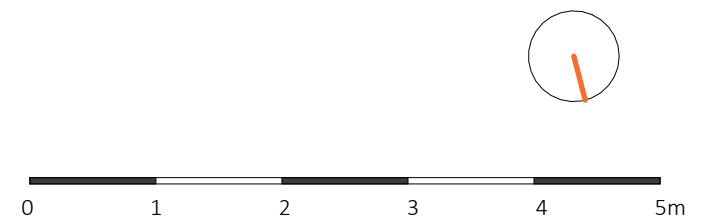

[Handwritten signature]

Projectontwikkelaar
CONDIUS
BUILDING AND DEVELOPING DREAMS
Franslaan 59 8620 Nieuwpoort

Architect
berkeinarchitects
Bellemstraat 50 9880 Aalter

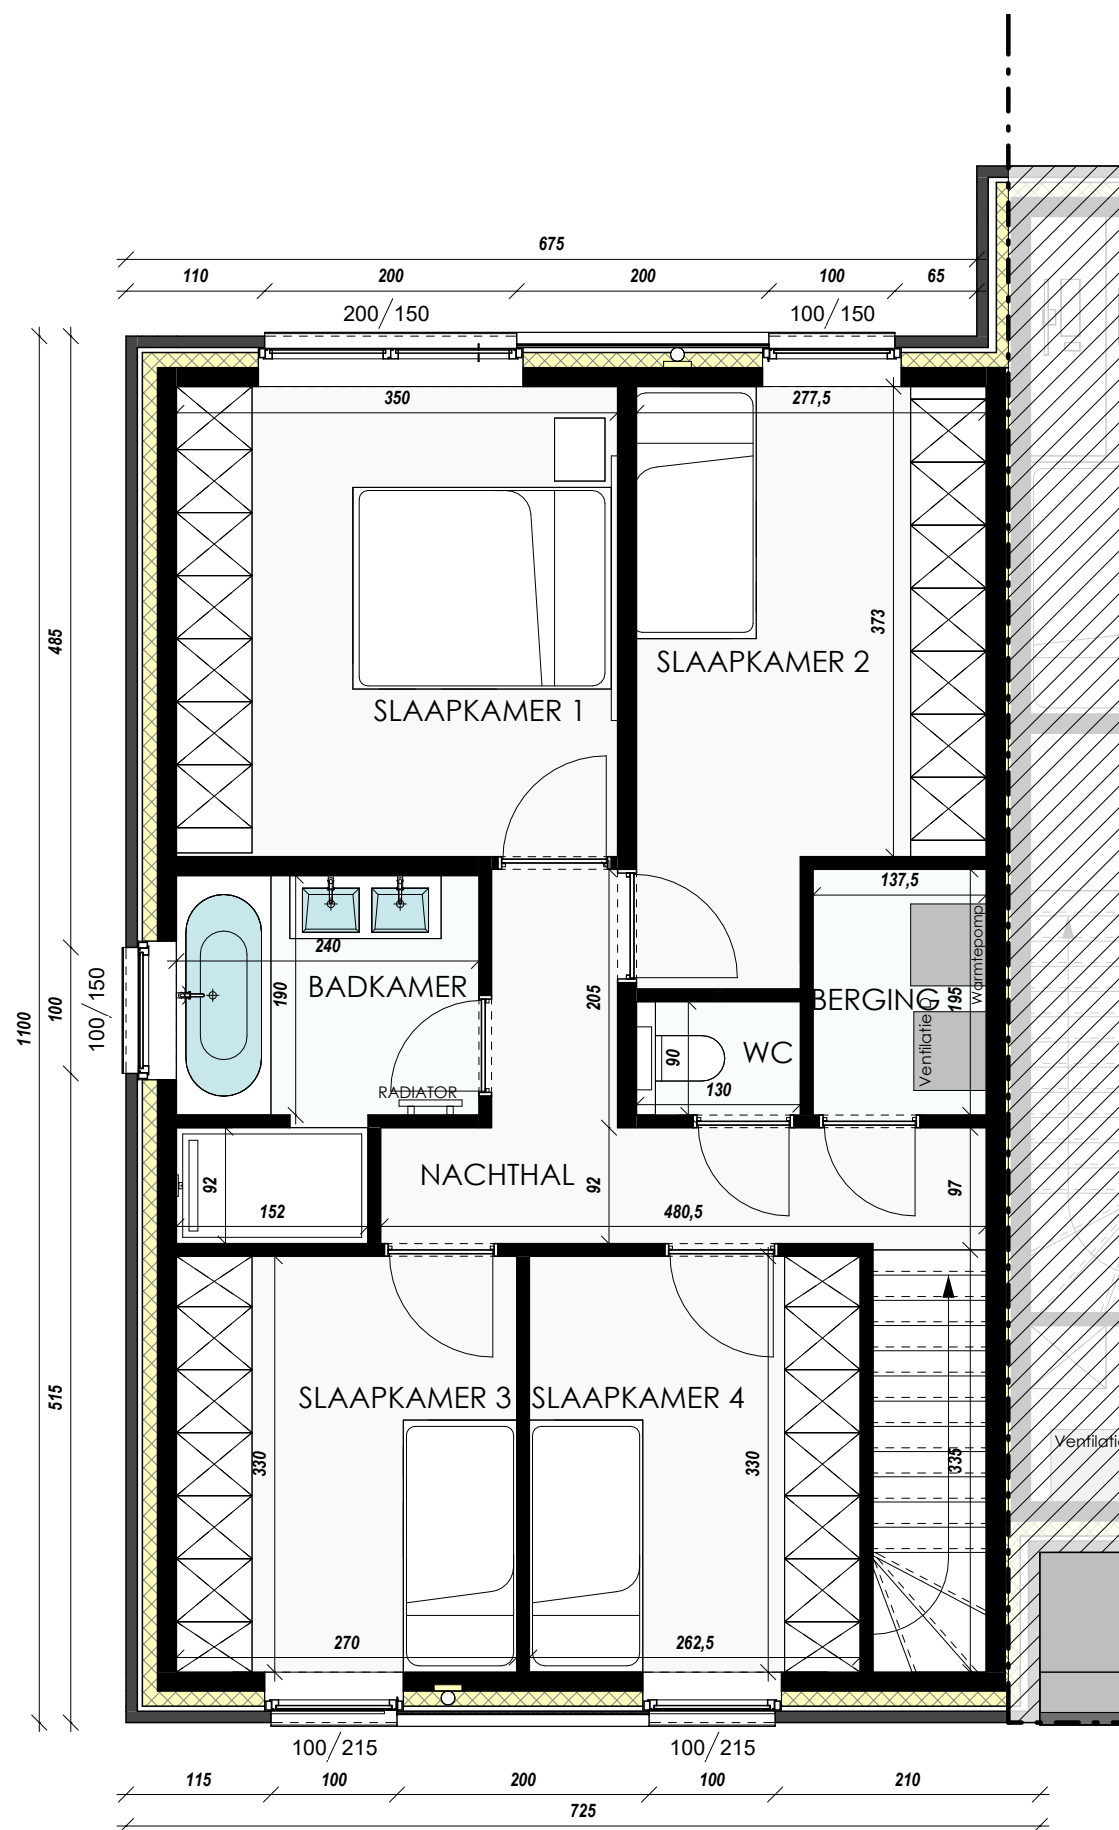

Datum:
Handtekening:

LOT 12

Verdieping

Bruto oppervlakte 77,34 m²
Slaapkamers 4

De getekende meubels zijn slechts indicatief en maken geen deel uit van de verkoopsovereenkomst. Deze tekening en de maatvoering hierop is indicatief. Het verkoopslastenboek heeft voorrang op de plannen.



[Handwritten signature]

Projectontwikkelaar
CONDIUS
BUILDING AND DEVELOPING DREAMS
Franslaan 59 8620 Nieuwpoort

Architect
berkeinarchitects
Bellemstraat 50 9880 Aalter