


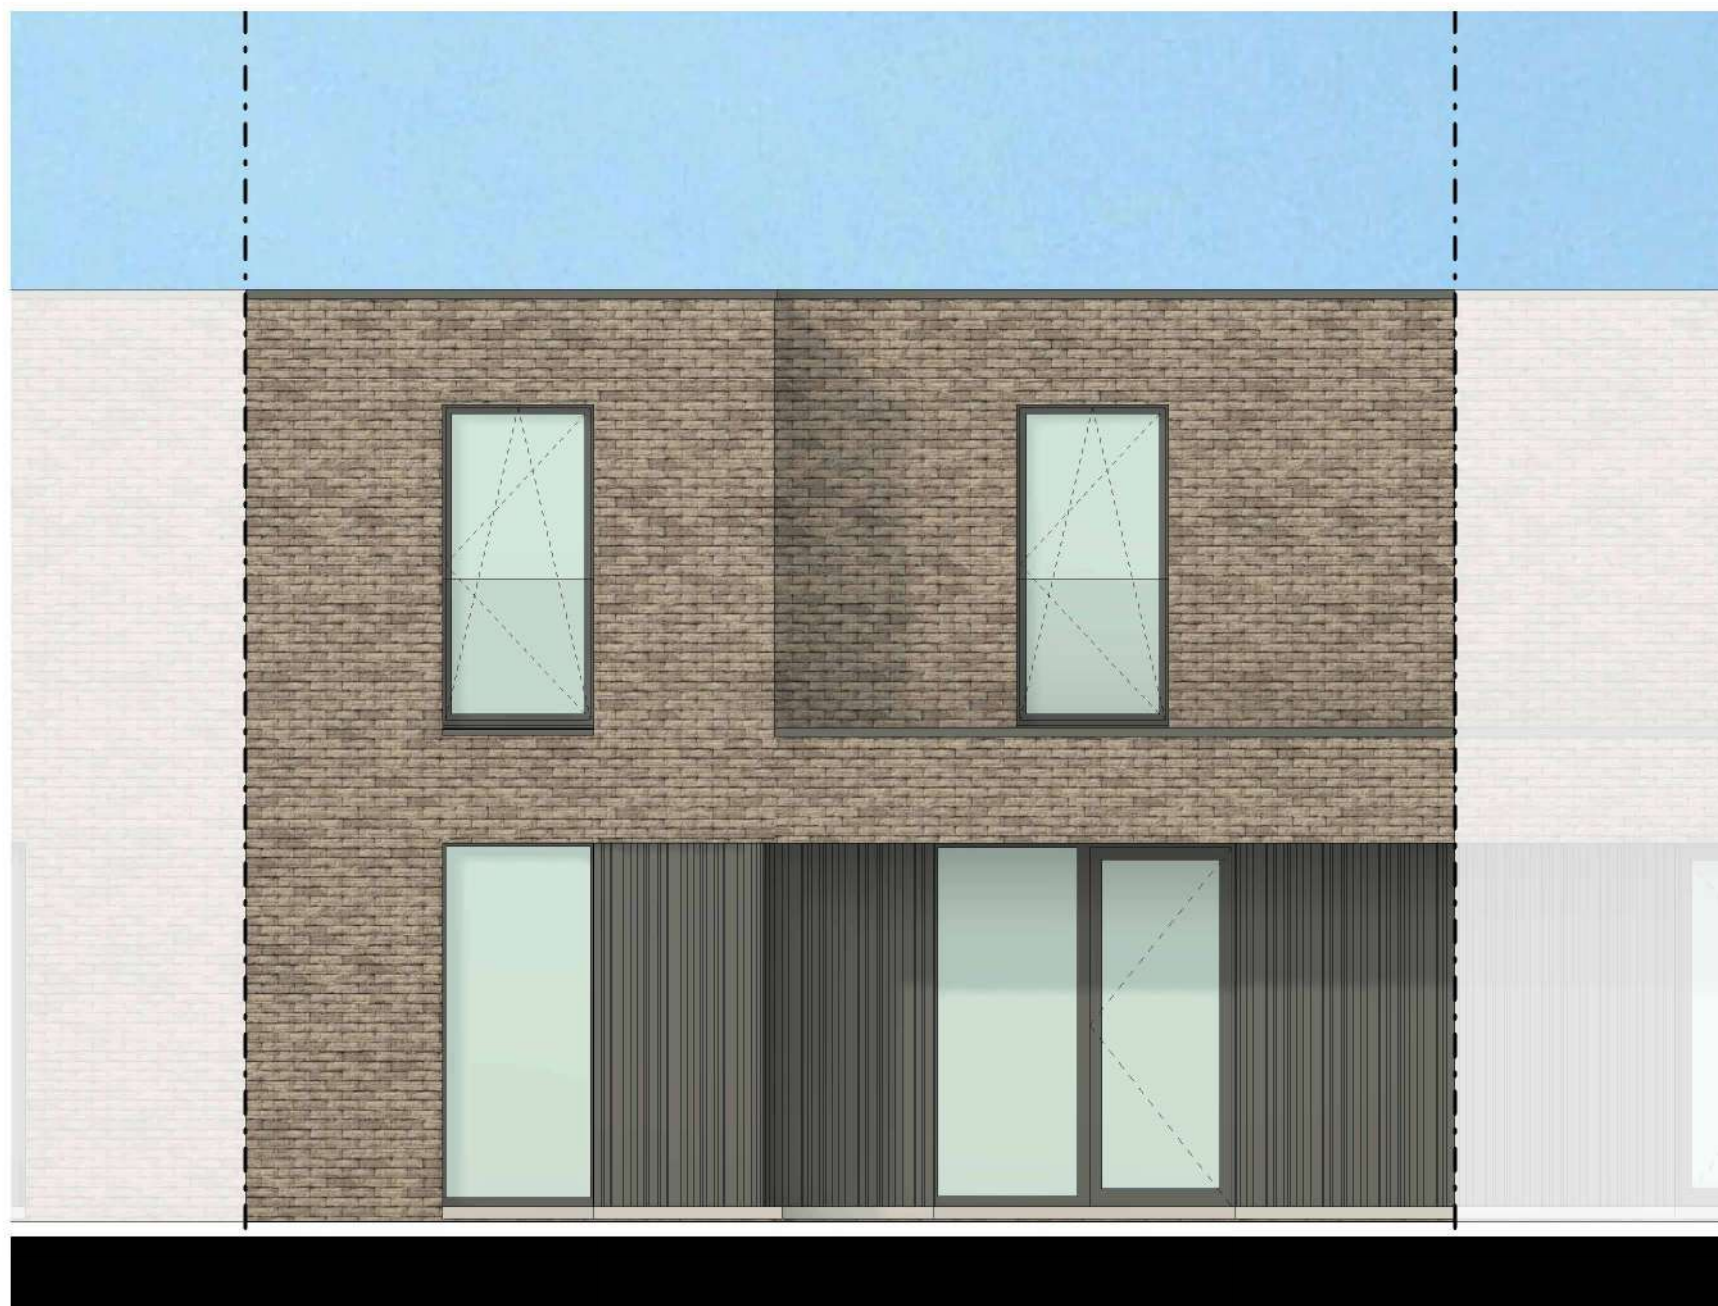


Datum:

Handtekening:

LOT 2

Voorgavel

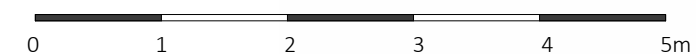





Datum:

Handtekening:

LOT 2

Achtergevel

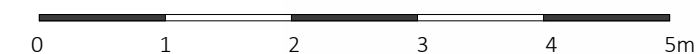

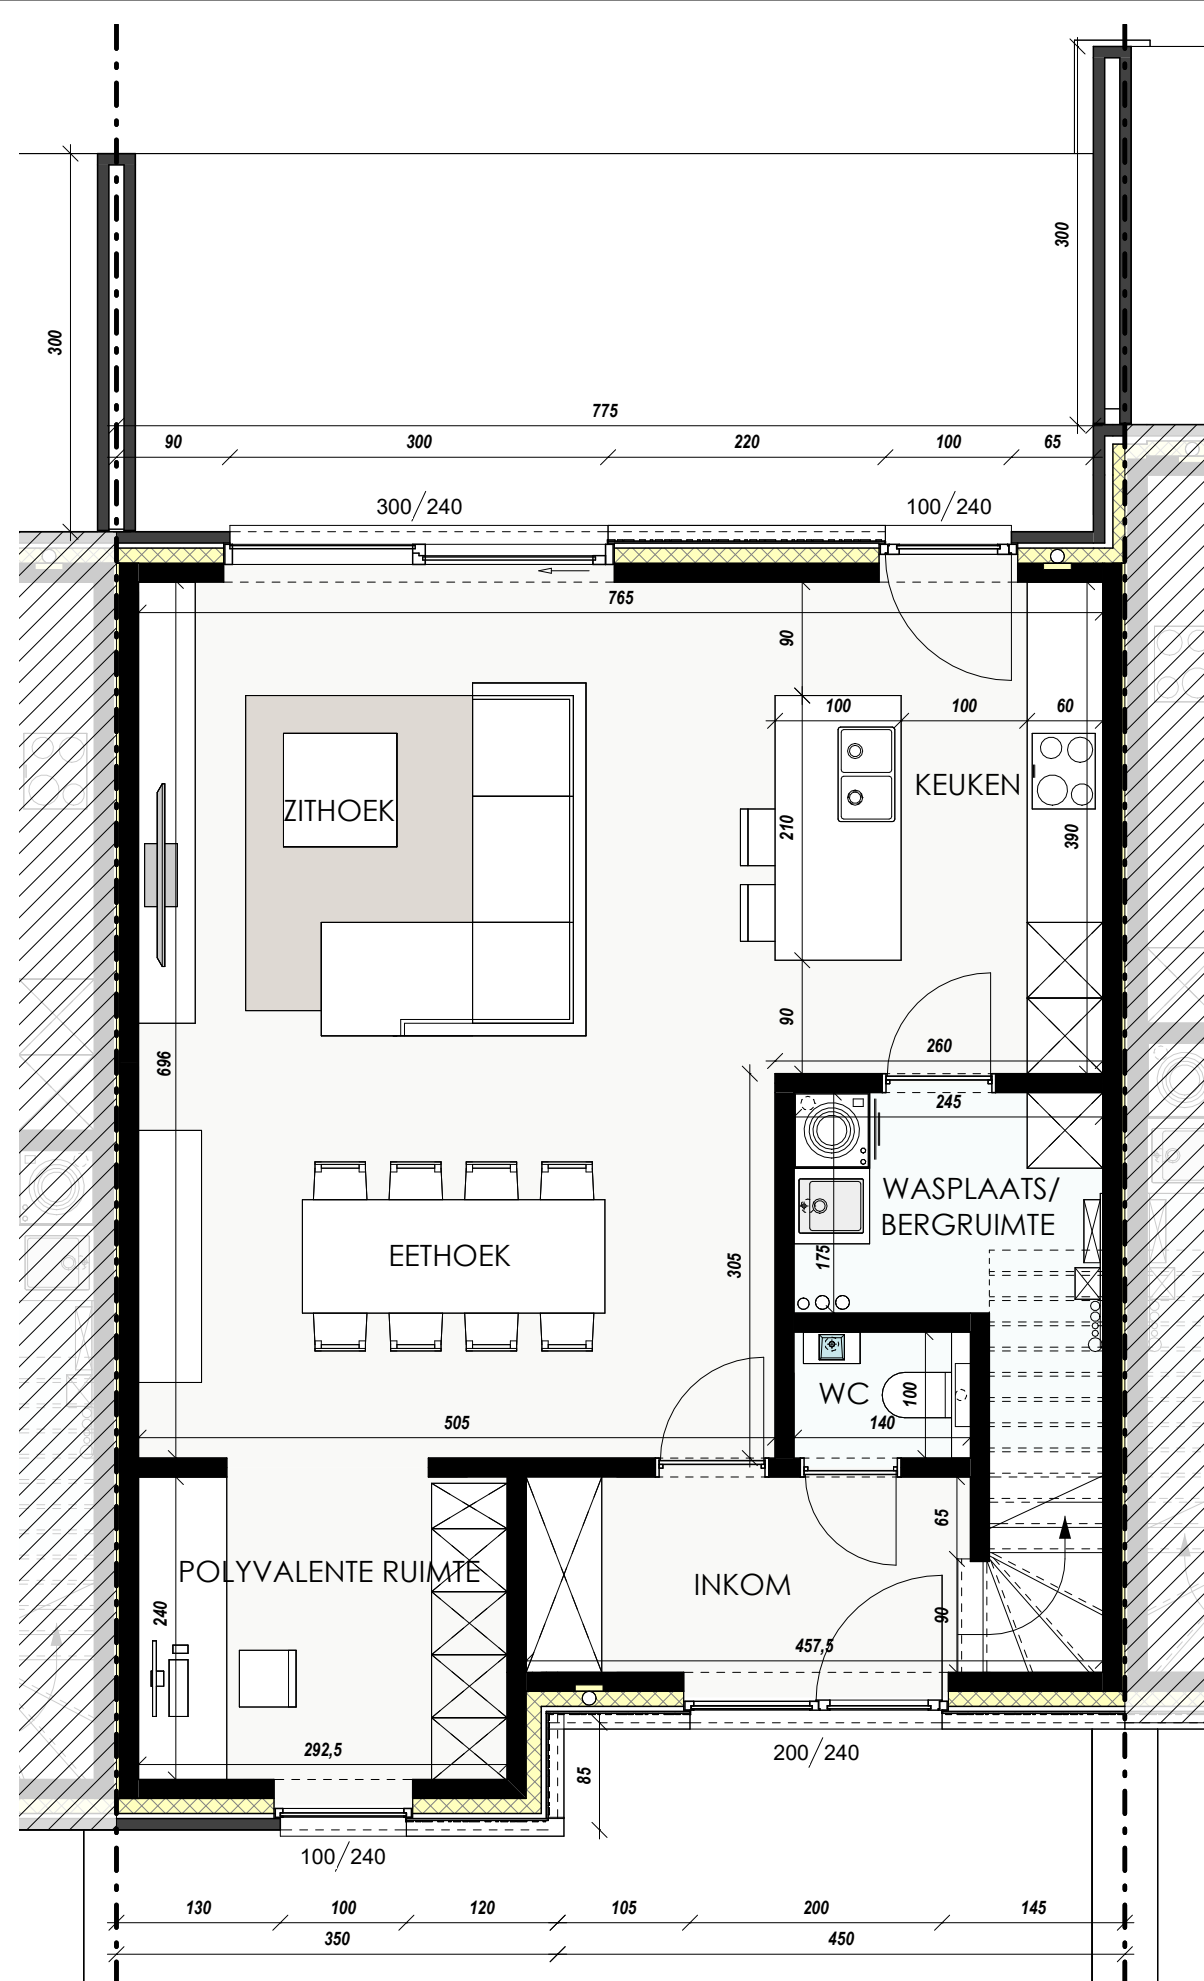


Datum:
Handtekening:

LOT 2

Gelijkvloers
Bruto oppervlakte 78,58 m²
Slaapkamers 4


De getekende meubels zijn slechts indicatief en maken geen deel uit van de verkoopovereenkomst. Deze tekening en de maatvoering hierop is indicatief. Het verkoopslastenboek heeft voorrang op de plannen.

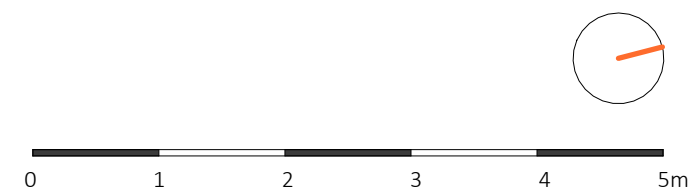

[Handwritten signature]

Projectontwikkelaar
CONDIUS
BUILDING AND DEVELOPING DREAMS
Franslaan 59 8620 Nieuwpoort

Architect
berkeinarchitects
Bellemstraat 50 9880 Aalter

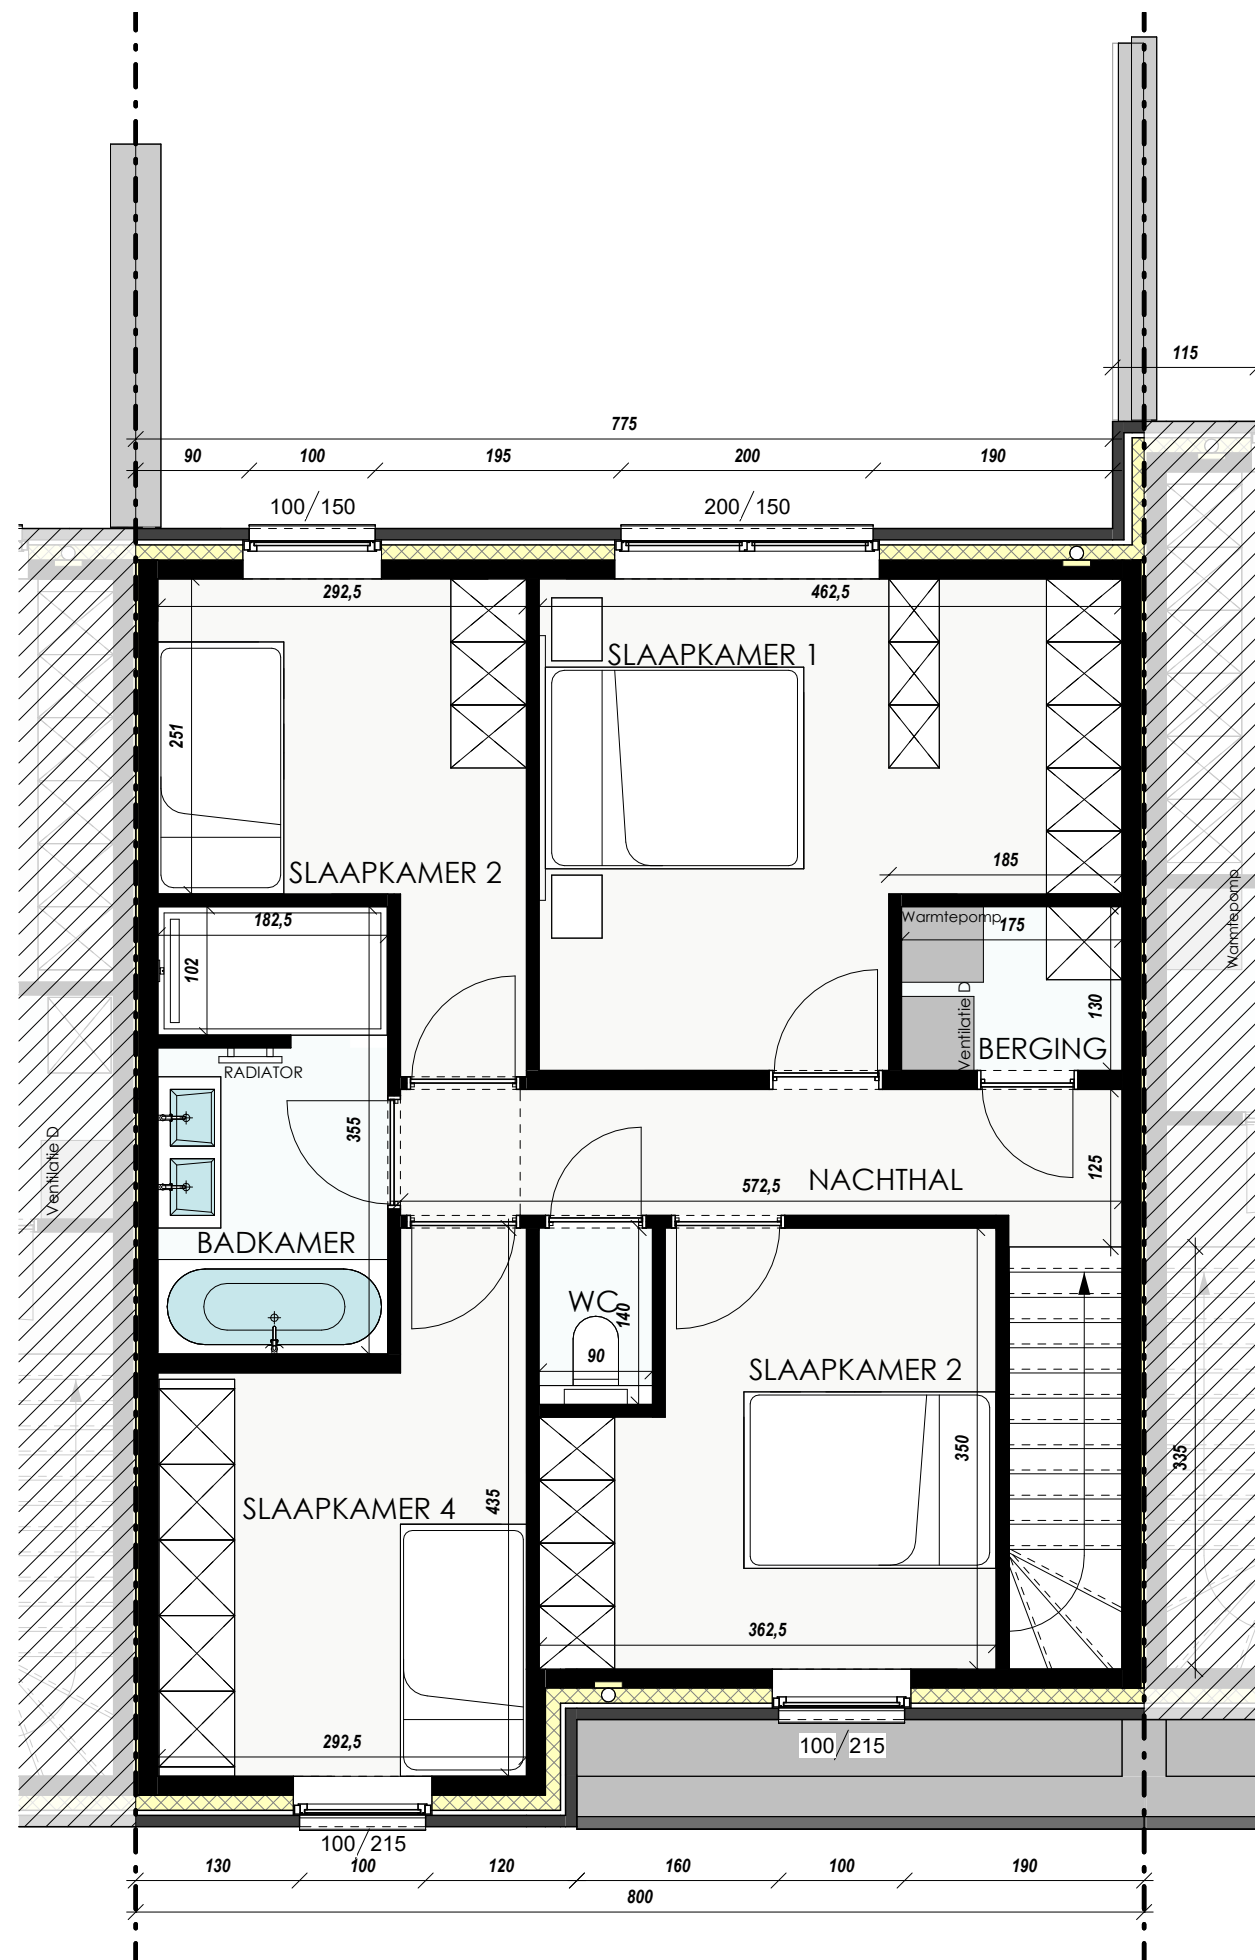


Datum:
Handtekening:

LOT 2

Verdieping
Bruto oppervlakte 78,58 m²
Slaapkamers 4

De getekende meubels zijn slechts indicatief en maken geen deel uit van de verkoopovereenkomst. Deze tekening en de maatvoering hierop is indicatief. Het verkoopslastenboek heeft voorrang op de plannen.

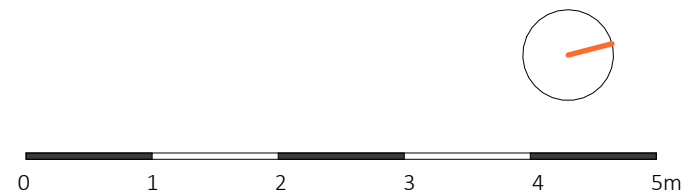

Projectontwikkelaar
CONDIUS
BUILDING AND DEVELOPING DREAMS
Franslaan 59 8620 Nieuwpoort

Architect
berkeinarchitects
Bellemstraat 50 9880 Aalter