


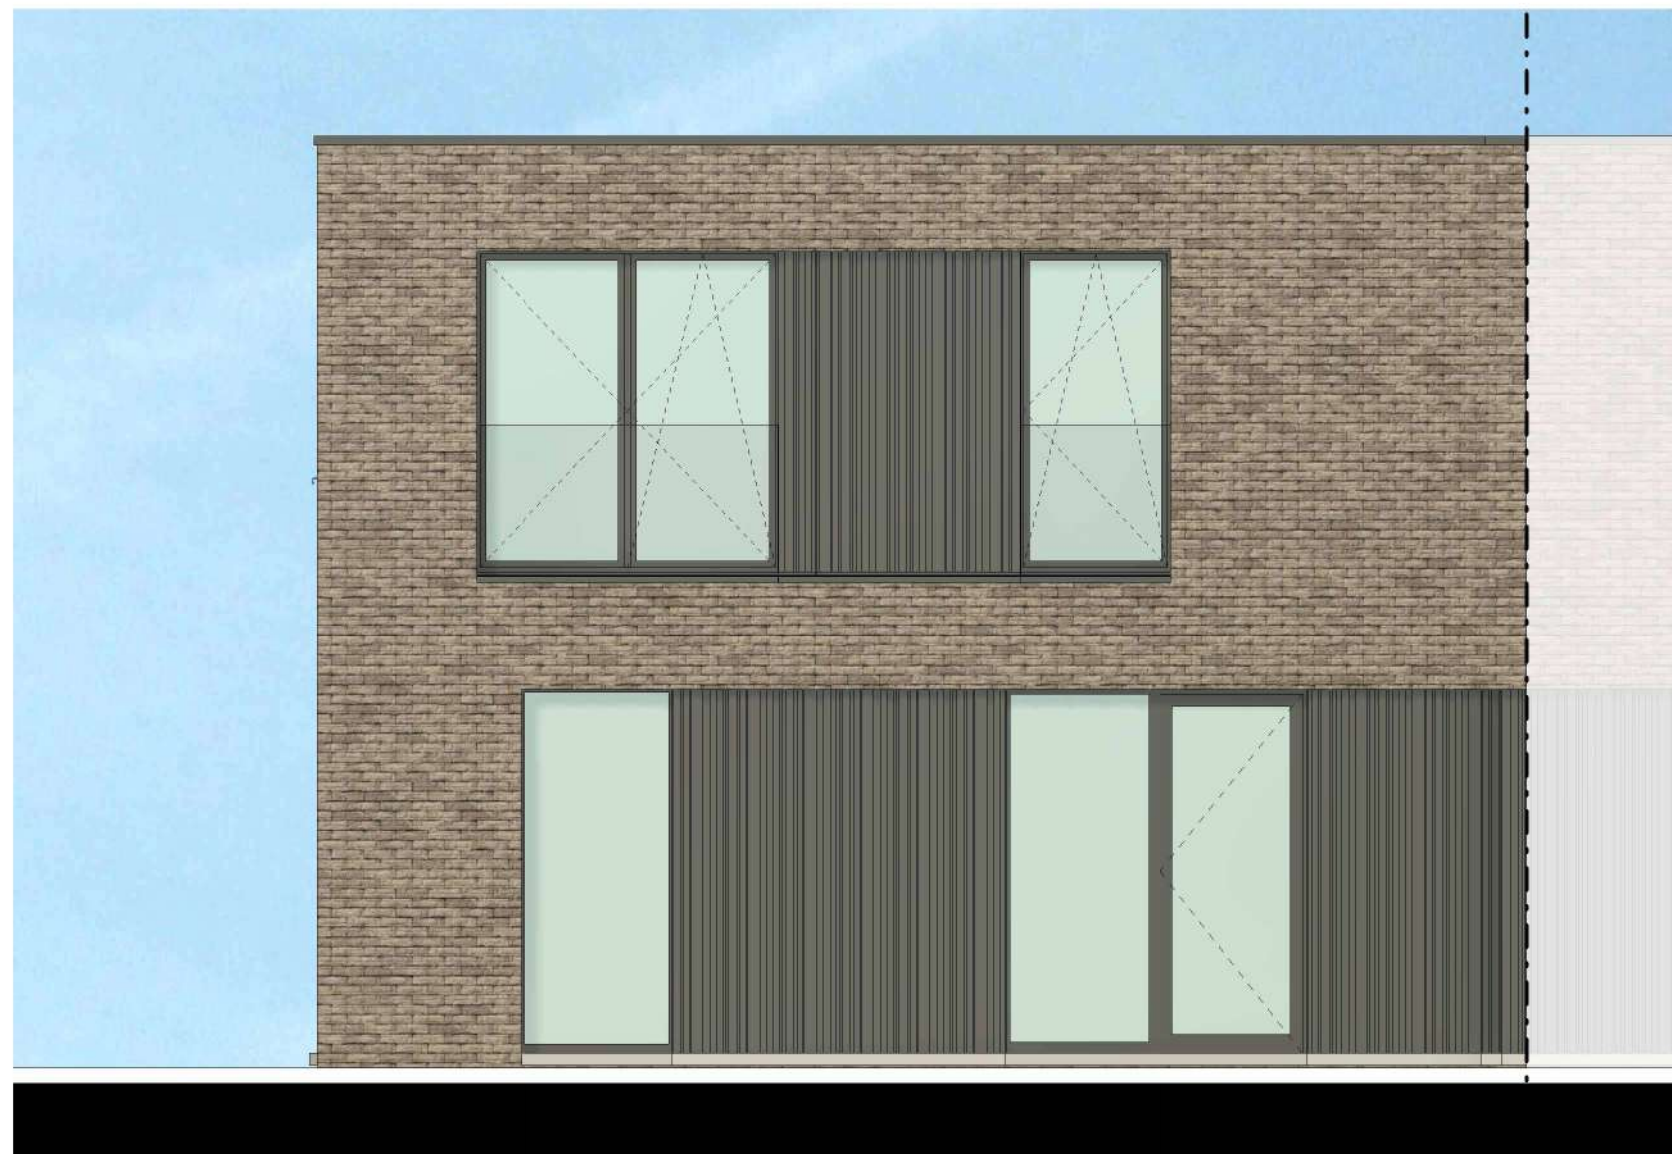


Datum:

Handtekening:

LOT 8

Voorgavel

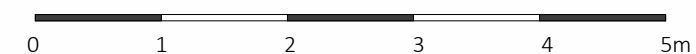




Datum:

Handtekening:

LOT 8


Achtergavel

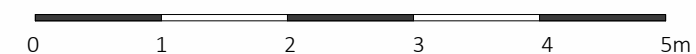

b

GAVERE

Sint-Martinusstraat

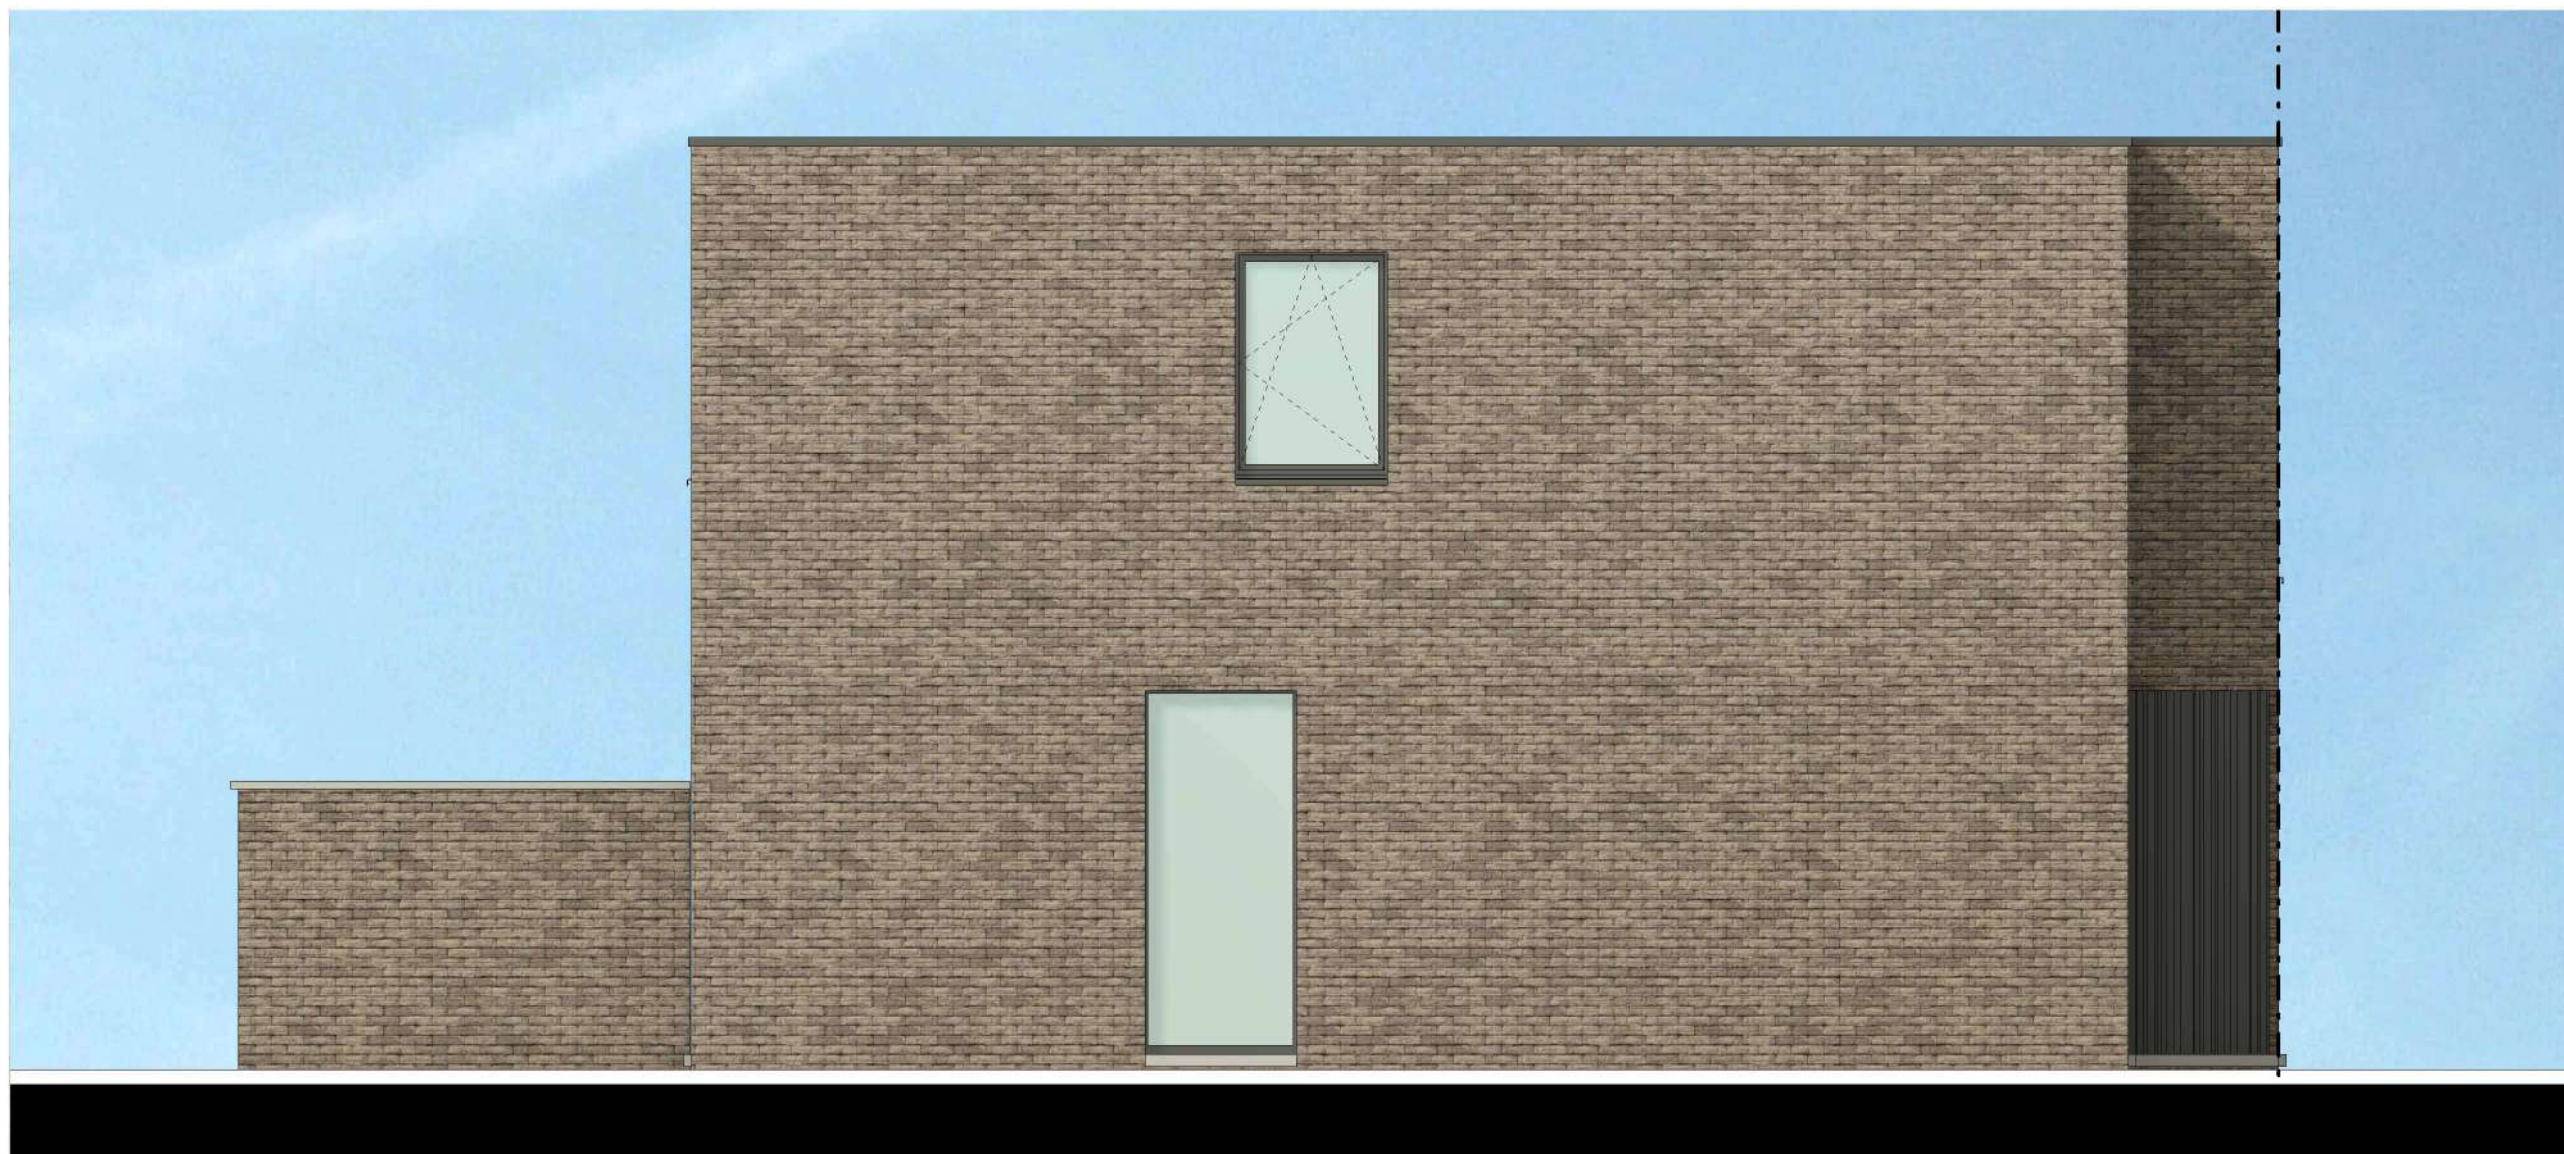

Datum:

Handtekening:

LOT 8


Linkerzijgevel



De getekende meubels zijn slechts indicatief en maken geen deel uit van de verkoopsovereenkomst. Deze tekening en de maatvoering hierop is indicatief. Het verkoopslastenboek heeft voorrang op de plannen.

Projectontwikkelaar
CONDIUS
BUILDING AND DEVELOPING DREAMS
Franslaan 59 8620 Nieuwpoort

Architect
berkeinarchitects
Bellemstraat 50 9880 Aalter

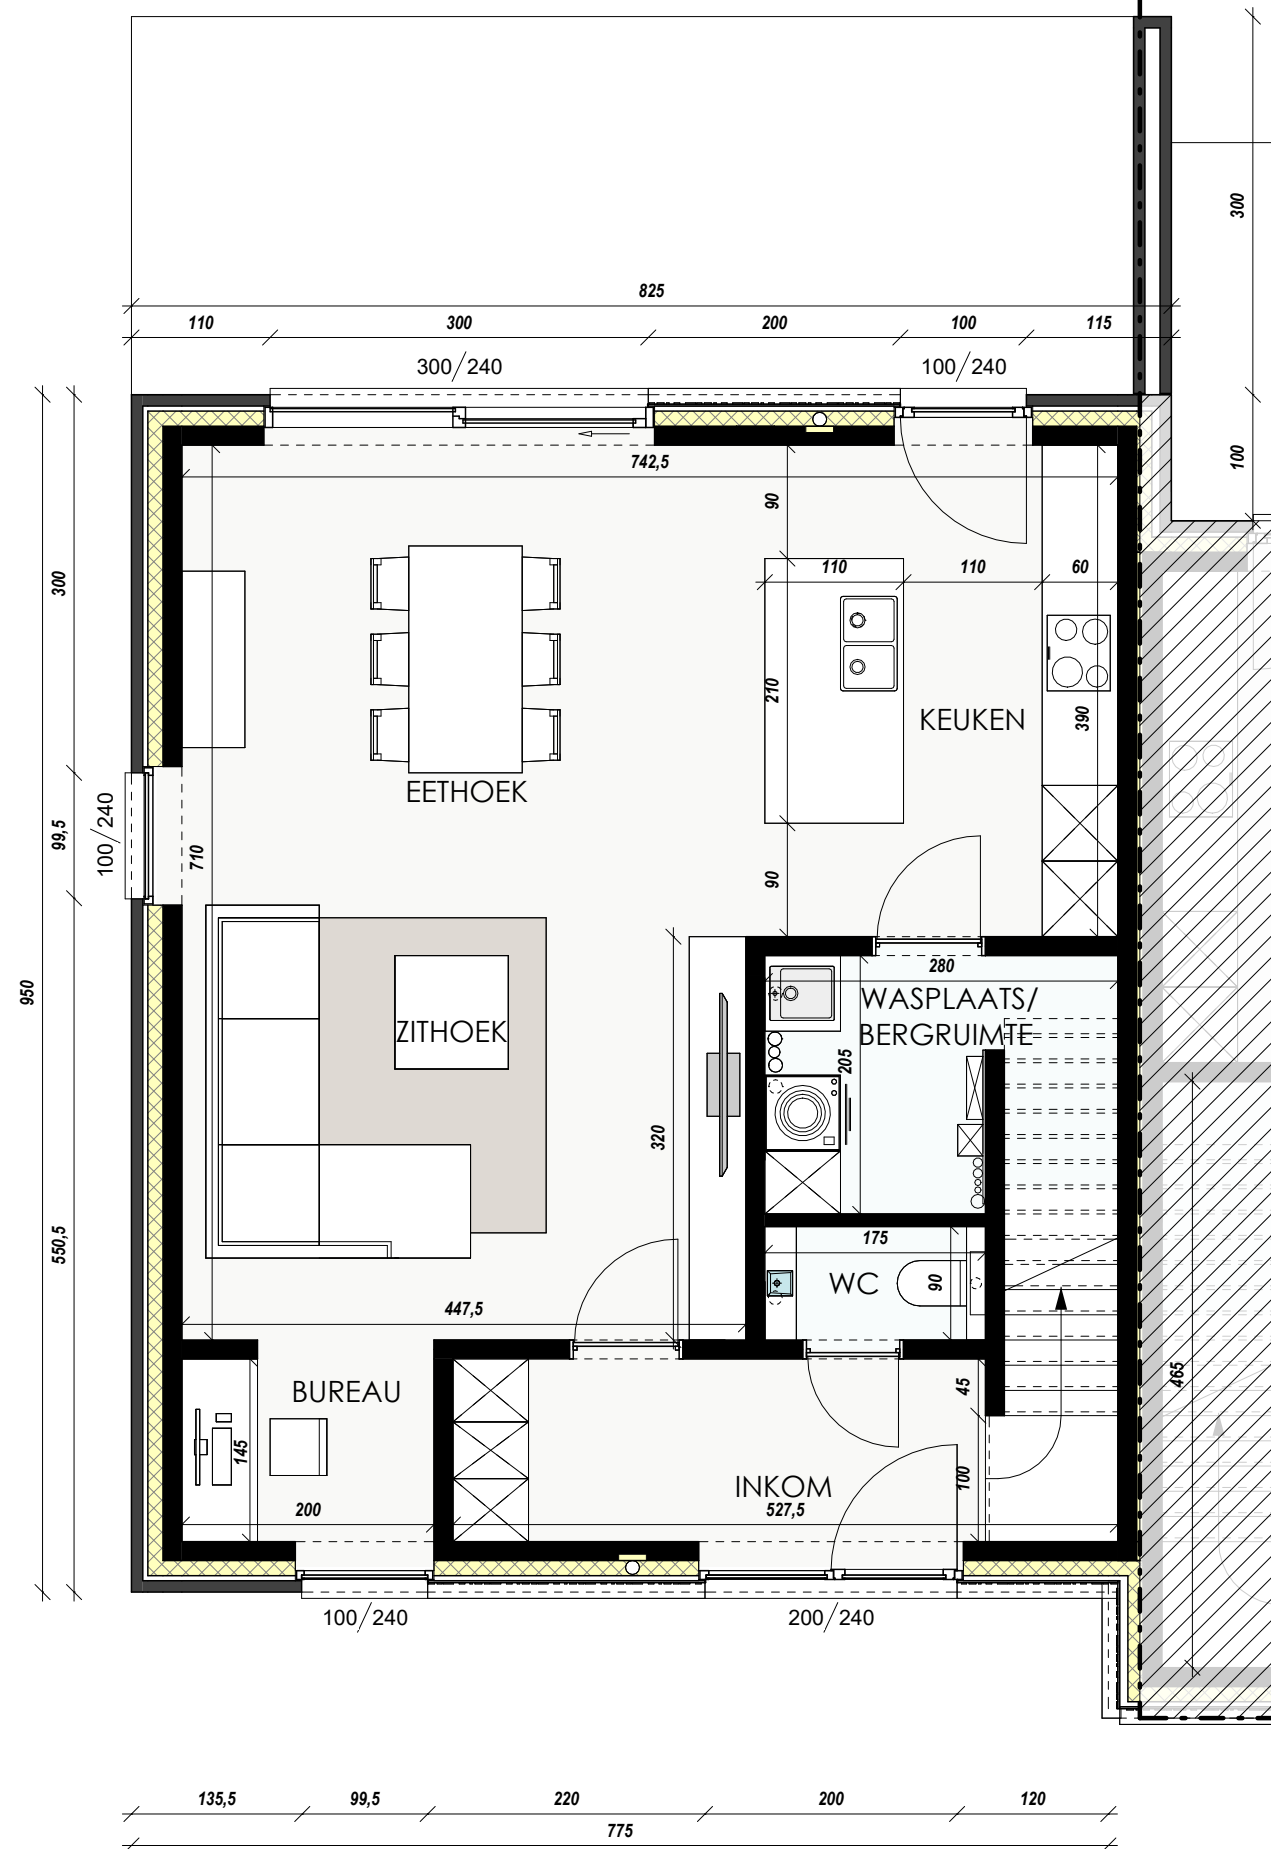


Datum:
Handtekening:

LOT 8

Gelijkvloers

Bruto oppervlakte 76,25 m²
Slaapkamers 3


De getekende meubels zijn slechts indicatief en maken geen deel uit van de verkoopsovereenkomst. Deze tekening en de maatvoering hierop is indicatief. Het verkoopslastenboek heeft voorrang op de plannen.

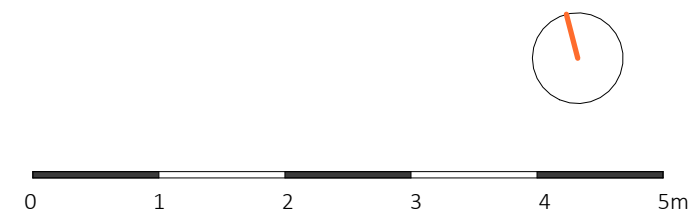

[Handwritten signature]

Projectontwikkelaar
CONDIUS
BUILDING AND DEVELOPING DREAMS
Franslaan 59 8620 Nieuwpoort

Architect
berkeinarchitects
Bellemstraat 50 9880 Aalter

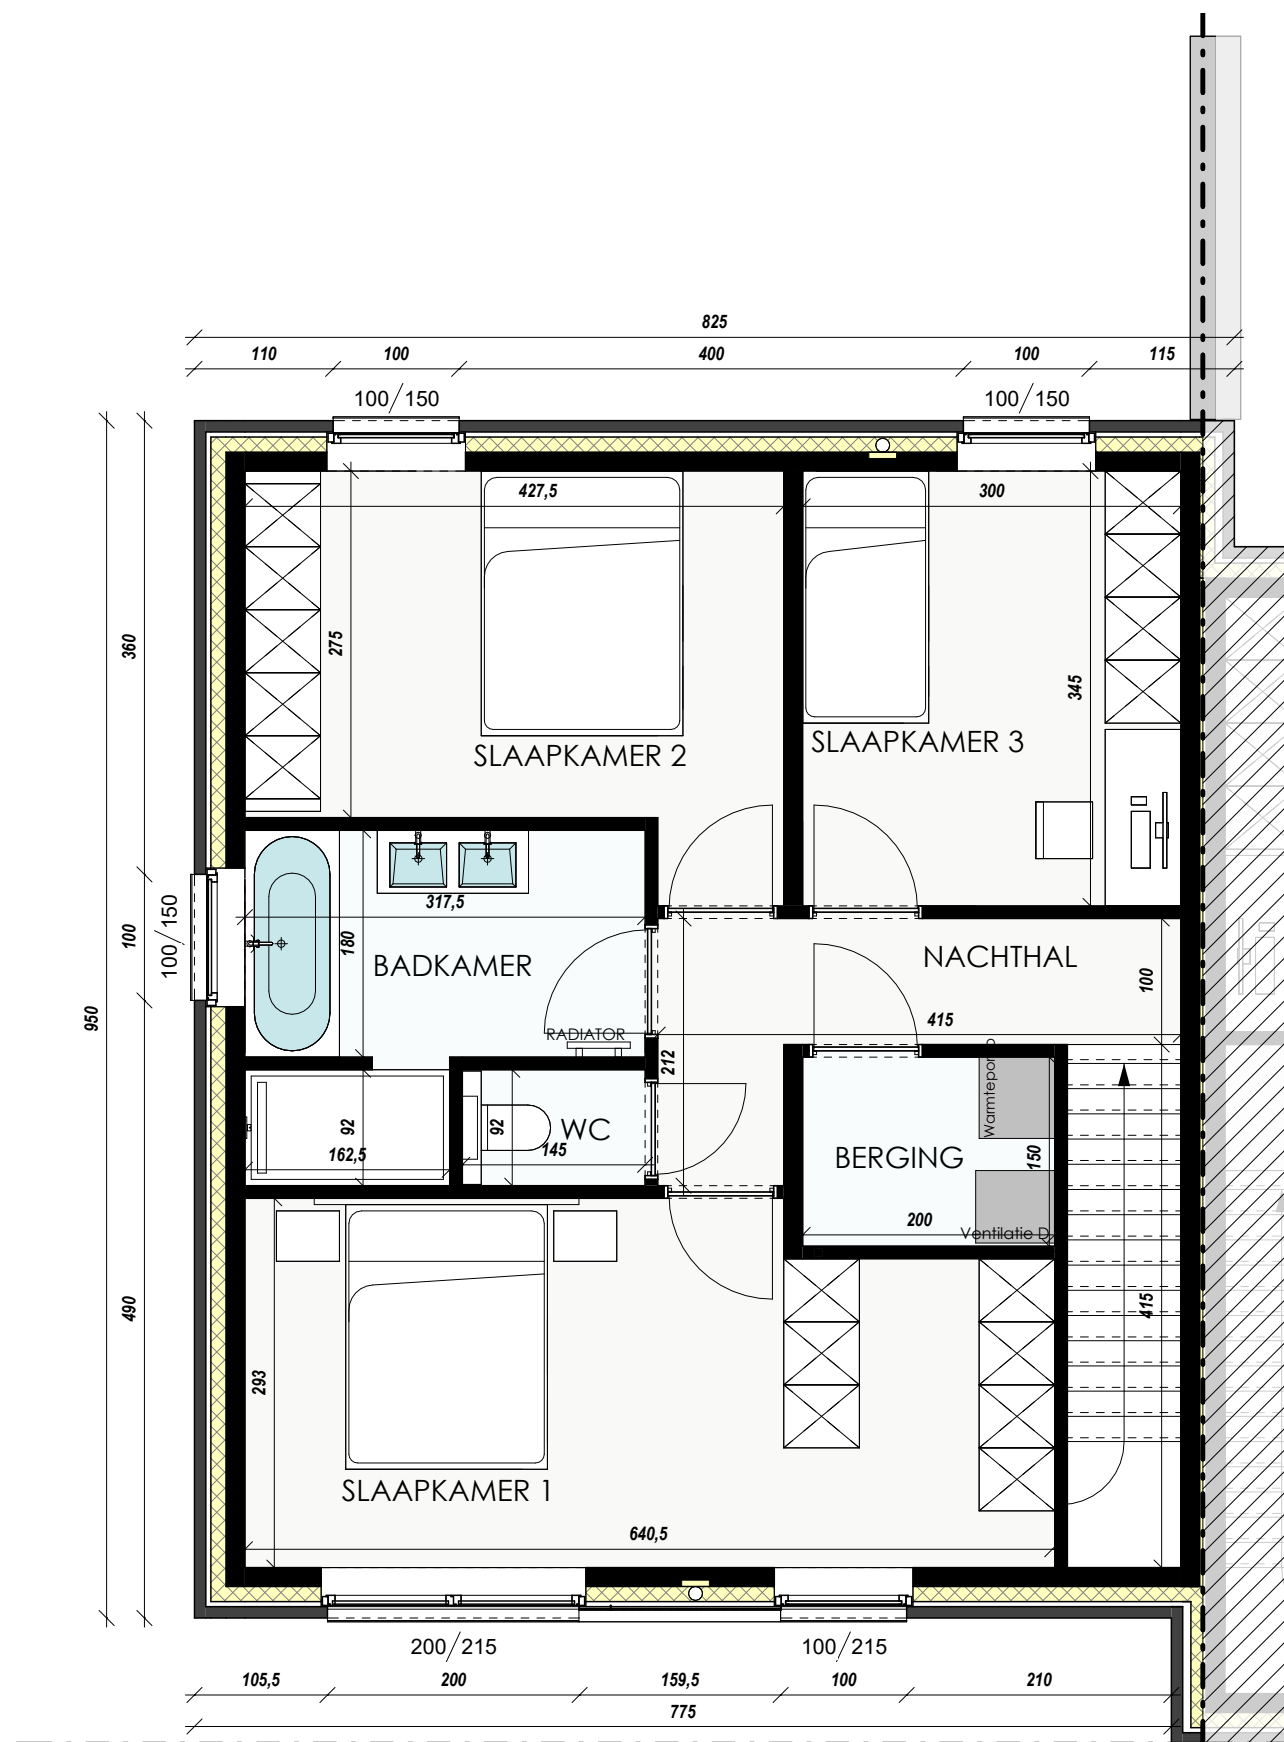

Datum:

Handtekening:

LOT 8

Verdieping

Bruto oppervlakte 76,25 m²

Slaapkamers 3

De getekende meubels zijn slechts indicatief en maken geen deel uit van de verkoopovereenkomst. Deze tekening en de maatvoering hierop is indicatief. Het verkoopslastenboek heeft voorrang op de plannen.



[Handwritten signature]

Projectontwikkelaar
CONDIUS
BUILDING AND DEVELOPING DREAMS
Franslaan 59 8620 Nieuwpoort

Architect
berkeinarchitects
Bellemstraat 50 9880 Aalter