

Datum:

Handtekening:

LOT 10

Gelijkvloers


Bruto oppervlakte 83,35 m²

Projectontwikkelaar
CONDIUS
BUILDING AND DEVELOPING DREAMS
Franslaan 59 8620 Nieuwpoort

Architect
berkeinarchitects
Bellemstraat 50 9880 Aalter

b MERENDREE

Veldestraat

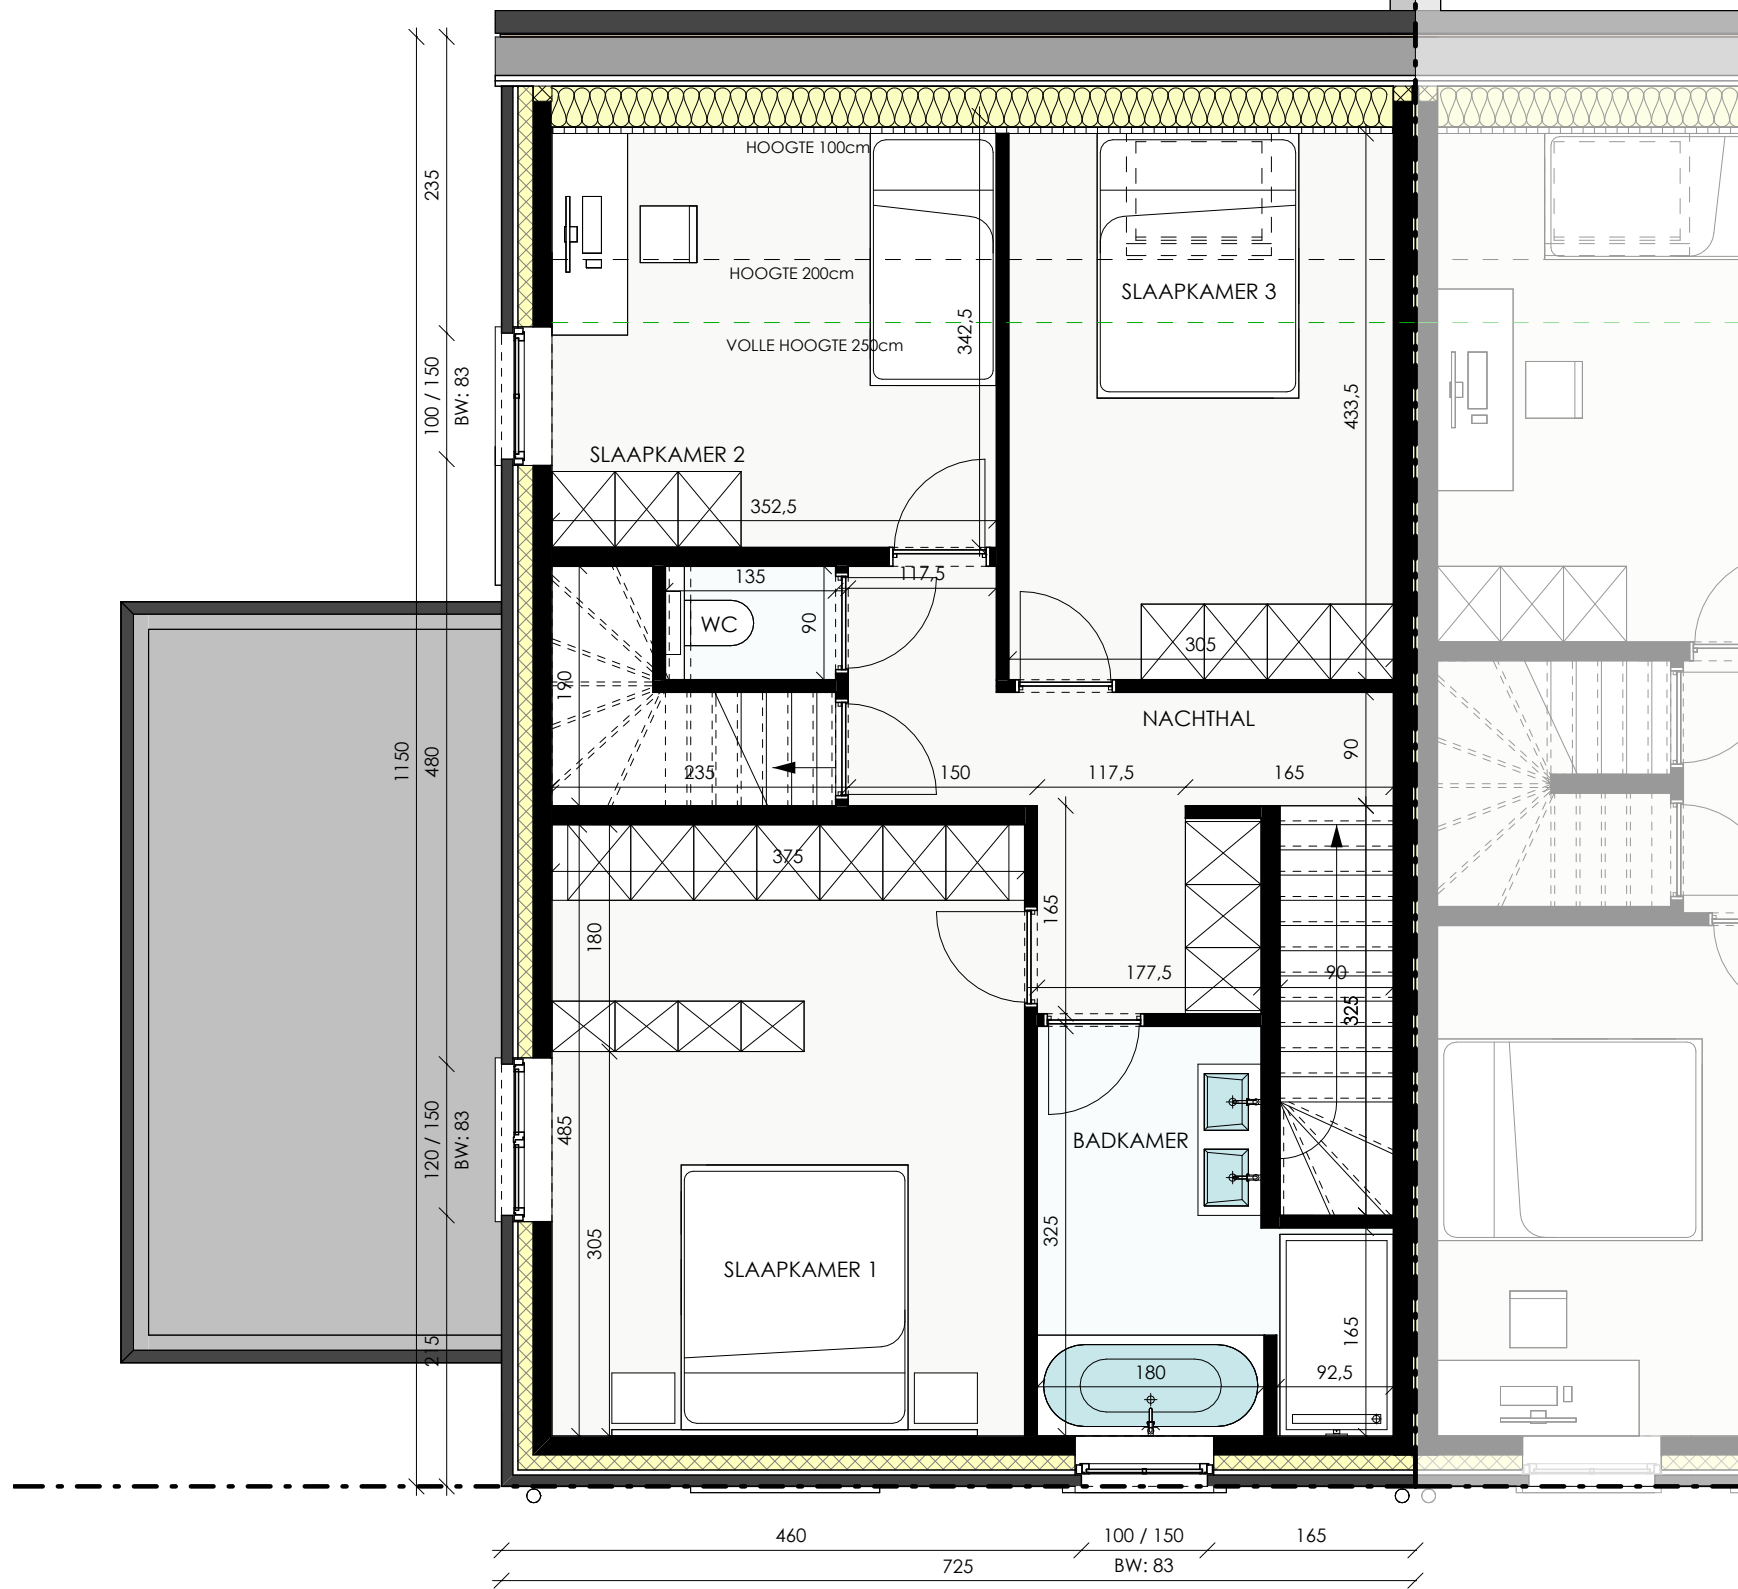


Datum:
Handtekening:

LOT 10

Verdieping


Bruto oppervlakte 83,40 m²
Slaapkamers 3

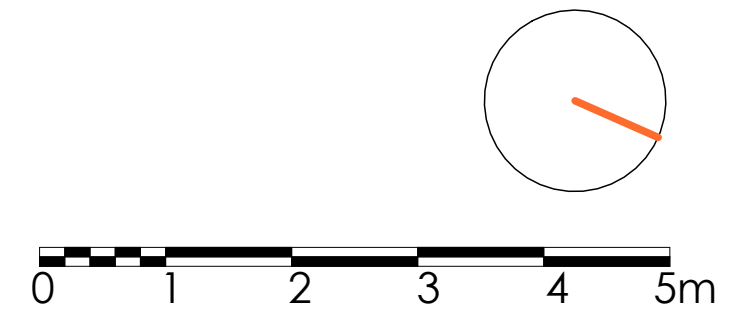

De getekende meubels zijn slechts indicatief en maken geen deel uit van de verkoopovereenkomst. Deze tekening en de maatvoering hierop is indicatief. Het verkooplastenboek heeft voorrang op de plannen.

Projectontwikkelaar
CONDIUS
BUILDING AND DEVELOPING DREAMS
Franslaan 59 8620 Nieuwpoort

Architect
berkeinarchitects
Bellemstraat 50 9880 Aalter

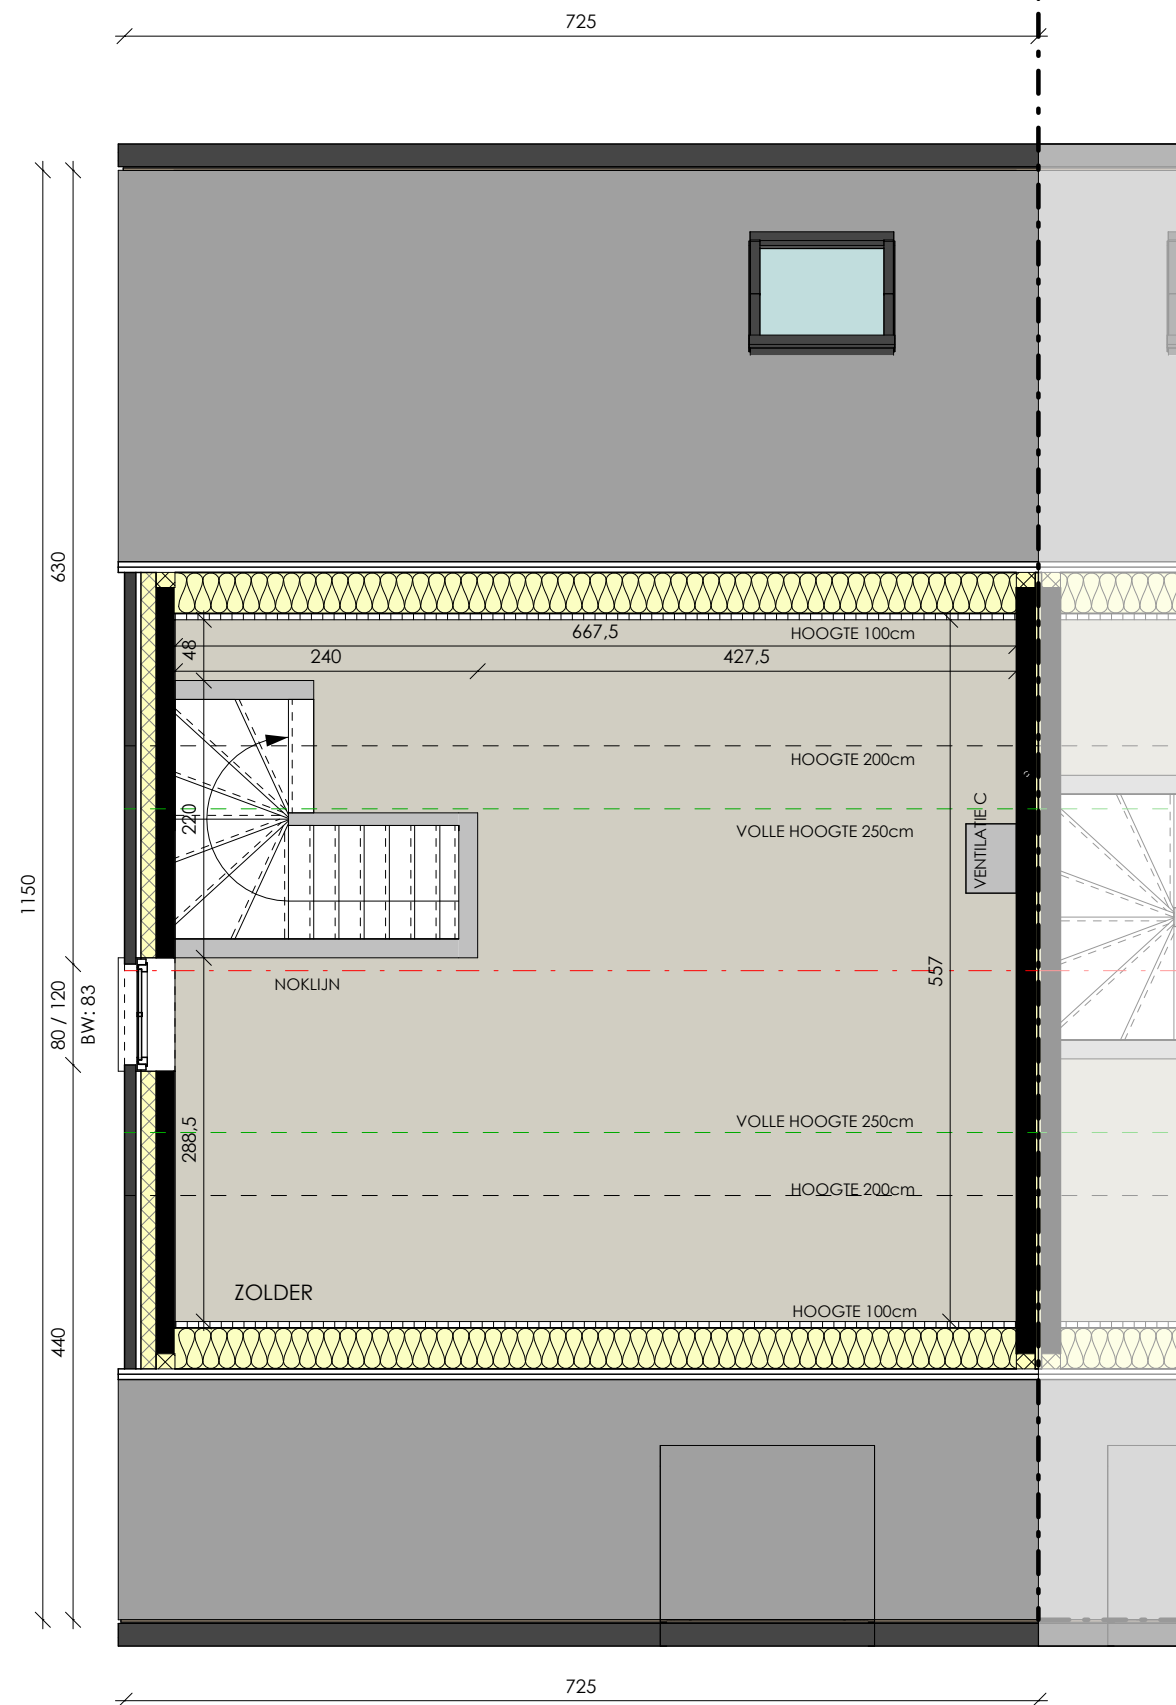

Datum:
Handtekening:

LOT 10

Zolder
Bruto oppervlakte 40,35 m²

