


# b MERENDREE


Veldestraat

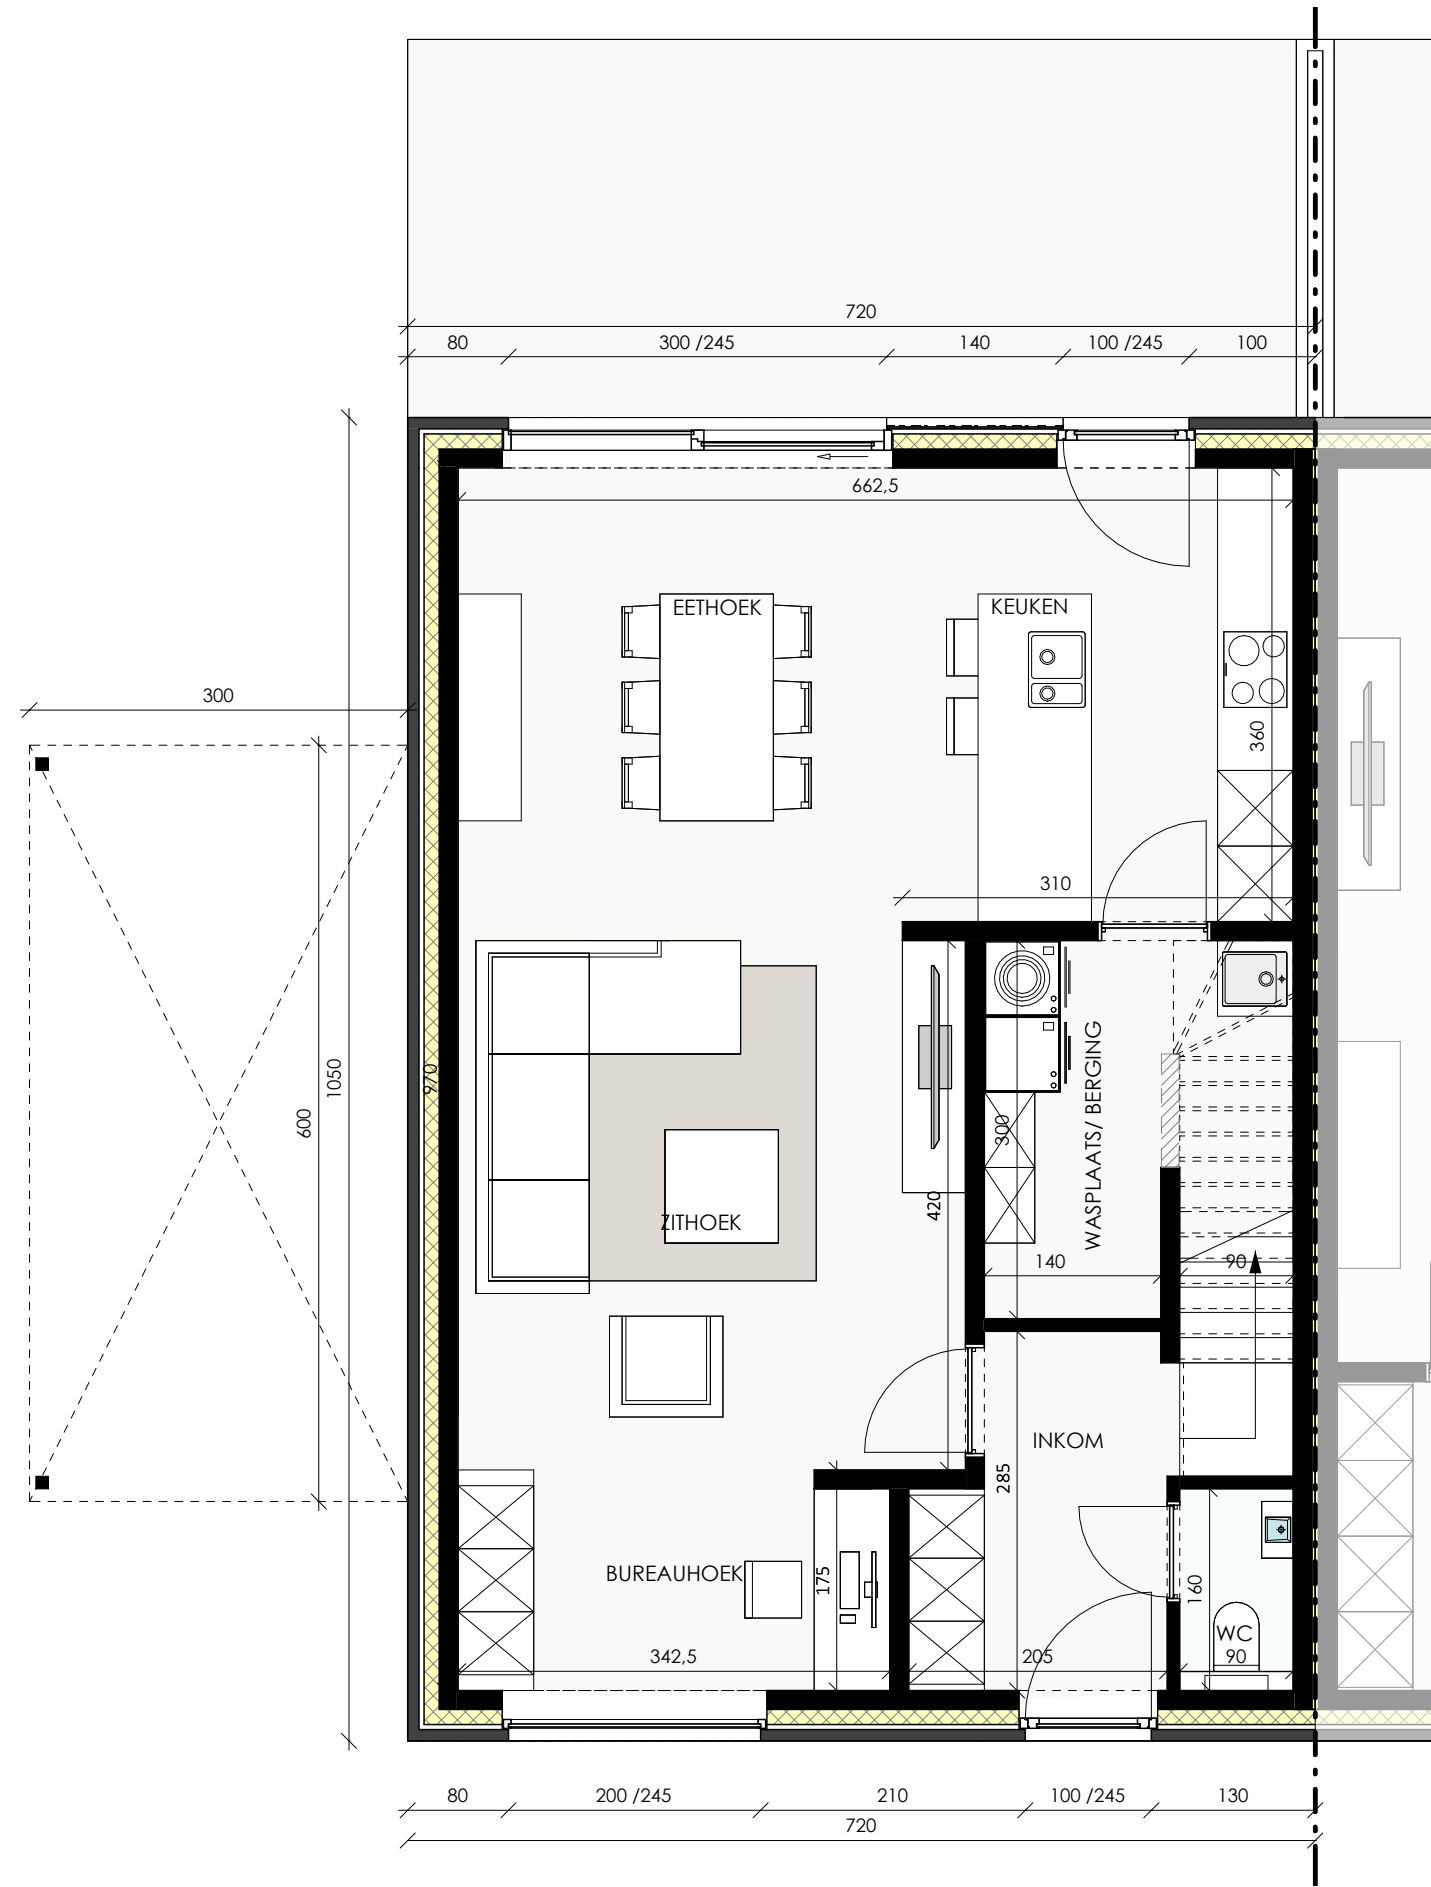

Datum:  
Handtekening:

## LOT 16

Gelijkvloers  
 Bruto oppervlakte 78,75 m<sup>2</sup>  
 Slaapkamers 3

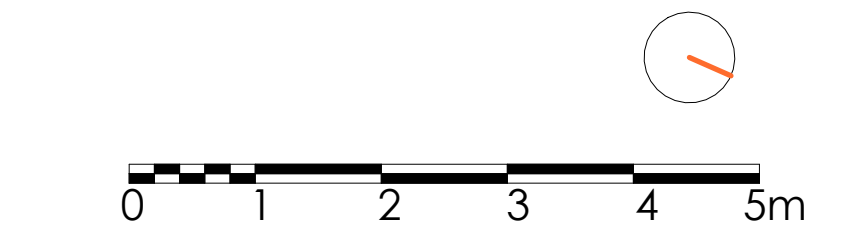

De getekende meubels zijn slechts indicatief en maken geen deel uit van de verkoopovereenkomst. Deze tekening en de maatvoering hierop is indicatief. Het verkoopslastenboek heeft voorrang op de plannen.

Projectontwikkelaar  
**CONDIUS**  
 BUILDING AND DEVELOPING DREAMS  
 Franslaan 59 8620 Nieuwpoort

Architect  
**berkeinarchitects**  
 Bellemstraat 50 9880 Aalter



Datum:  
Handtekening:

## LOT 16

Verdieping

Bruto oppervlakte 78,75 m<sup>2</sup>  
Slaapkamers 3

De getekende meubels zijn slechts indicatief en maken geen deel uit van de verkoopovereenkomst. Deze tekening en de maatvoering hierop is indicatief. Het verkoopslastenboek heeft voorrang op de plannen.

Projectontwikkelaar  
**CONDIUS**  
BUILDING AND DEVELOPING DREAMS  
Franslaan 59 8620 Nieuwpoort

Architect  
**berkeinarchitects**  
Bellemstraat 50 9880 Aalter