



Datum:
Handtekening:

LOT 18

Gelijkvloers
Bruto oppervlakte 77,70 m²
Slaapkamers 3

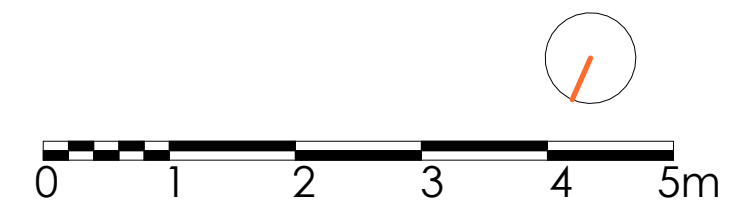


De getekende meubels zijn slechts indicatief en maken geen deel uit van de verkoopovereenkomst. Deze tekening en de maatvoering hierop is indicatief. Het verkoopslastenboek heeft voorrang op de plannen.

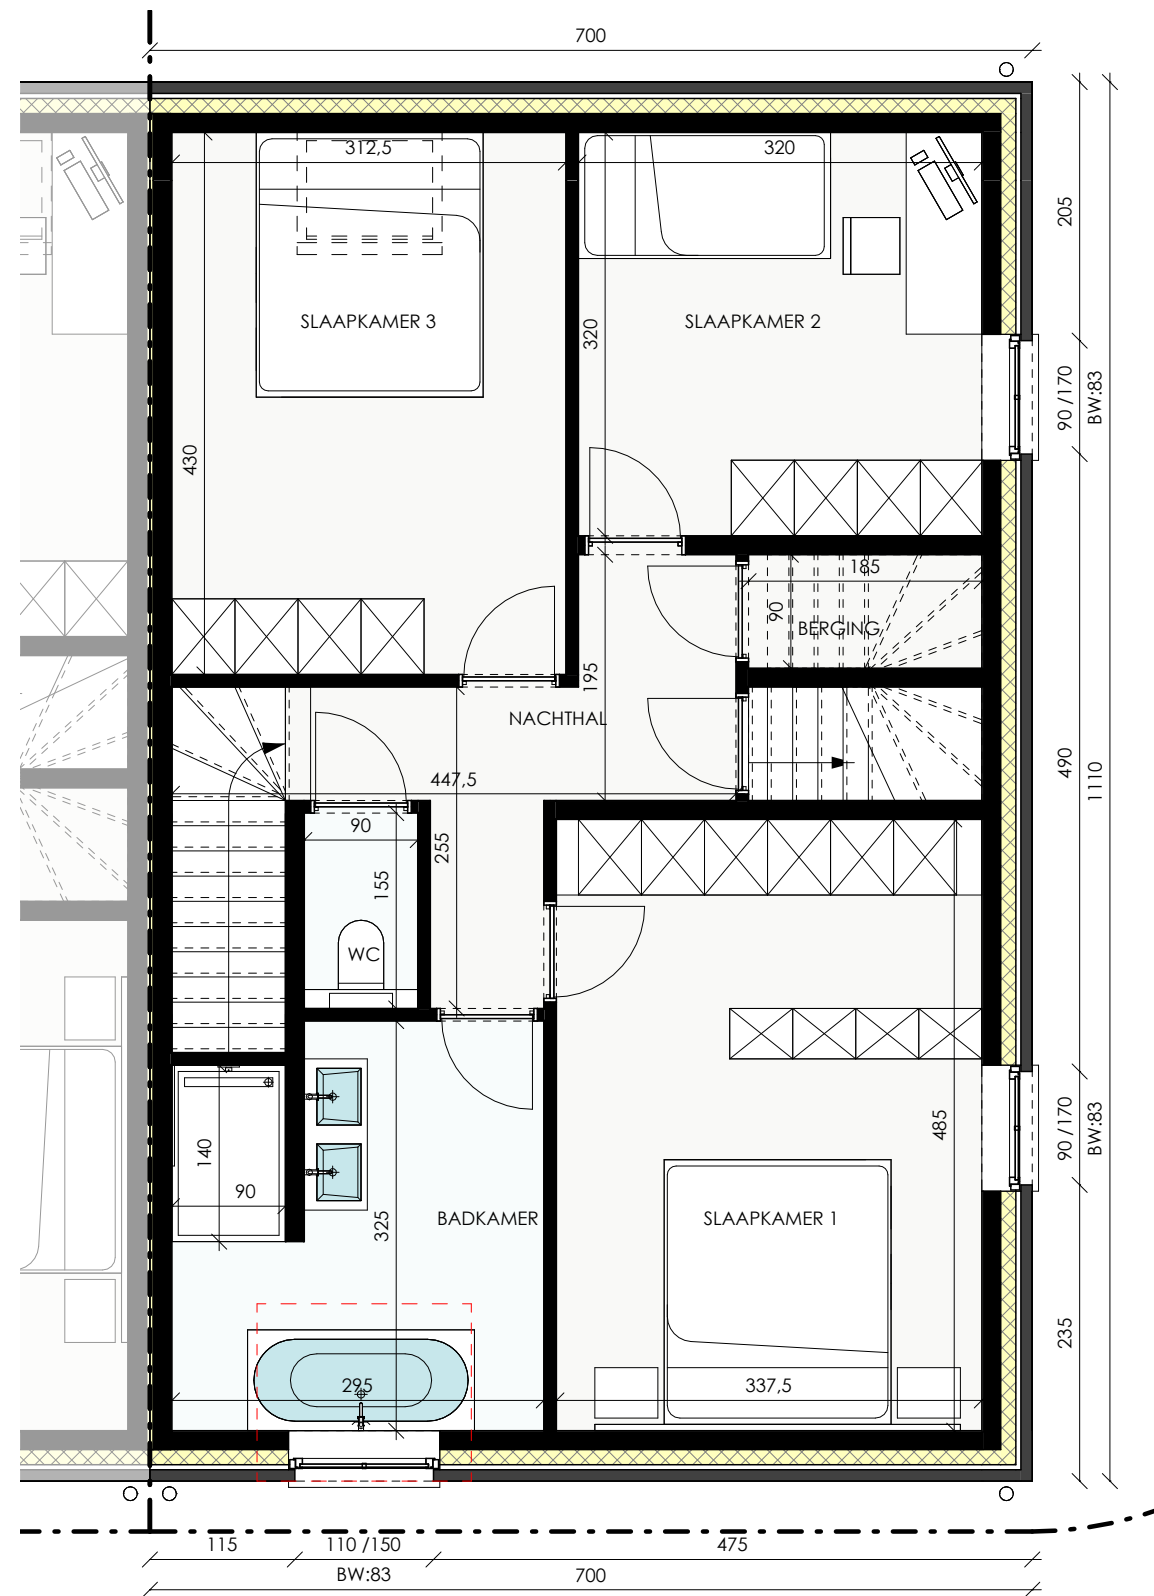

Datum:
Handtekening:

LOT 18


Verdieping
Bruto oppervlakte 77,70 m²
Slaapkamers 3

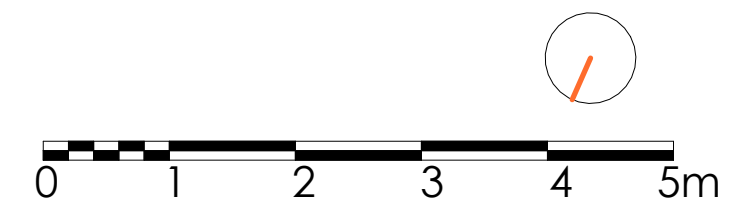

De getekende meubels zijn slechts indicatief en maken geen deel uit van de verkoopovereenkomst. Deze tekening en de maatvoering hierop is indicatief. Het verkoopslastenboek heeft voorrang op de plannen.

b MERENDREE


Veldestraat

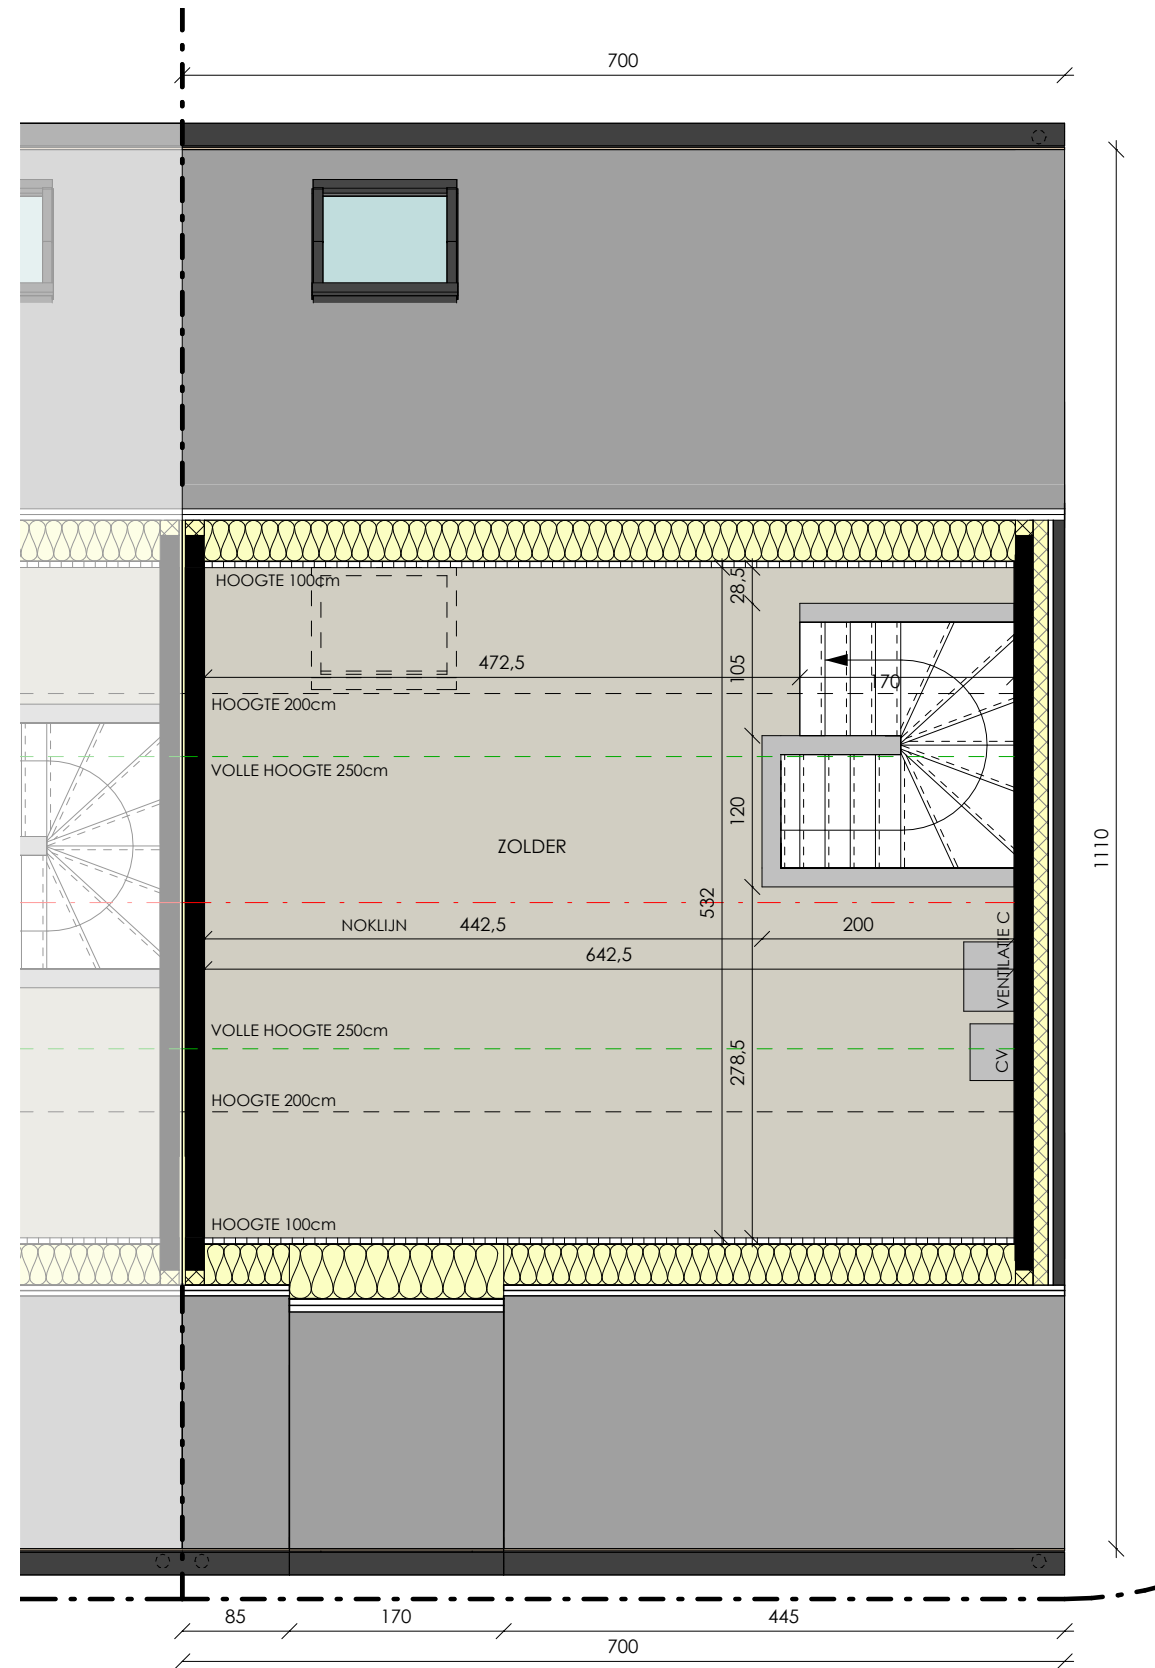

Datum:
Handtekening:

LOT 18

Zolder
Bruto oppervlakte 37,23 m²
Slaapkamers 3

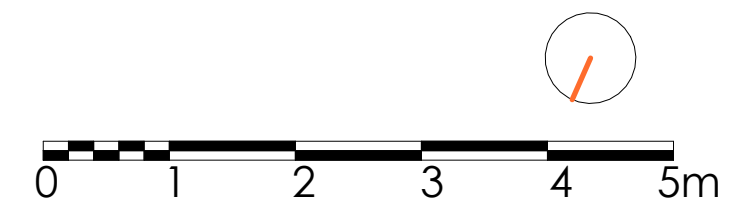

De getekende meubels zijn slechts indicatief en maken geen deel uit van de verkoopovereenkomst. Deze tekening en de maatvoering hierop is indicatief. Het verkoopslastenboek heeft voorrang op de plannen.

Projectontwikkelaar
CONDIUS
BUILDING AND DEVELOPING DREAMS
Franslaan 59 8620 Nieuwpoort

Architect
berkeinarhitects
Bellemstraat 50 9880 Aalter