

b MERENDREE

Veldestraat



Datum:

Handtekening:

LOT 19

Gelijkvloers

Bruto oppervlakte 93,24 m²


Slaapkamers 4



De getekende meubels zijn slechts indicatief en maken geen deel uit van de verkoopovereenkomst. Deze tekening en de maatvoering hierop is indicatief. Het verkoopslastenboek heeft voorrang op de plannen.

Projectontwikkelaar
CONDIUS
 BUILDING AND DEVELOPING DREAMS
 Franslaan 59 8620 Nieuwpoort

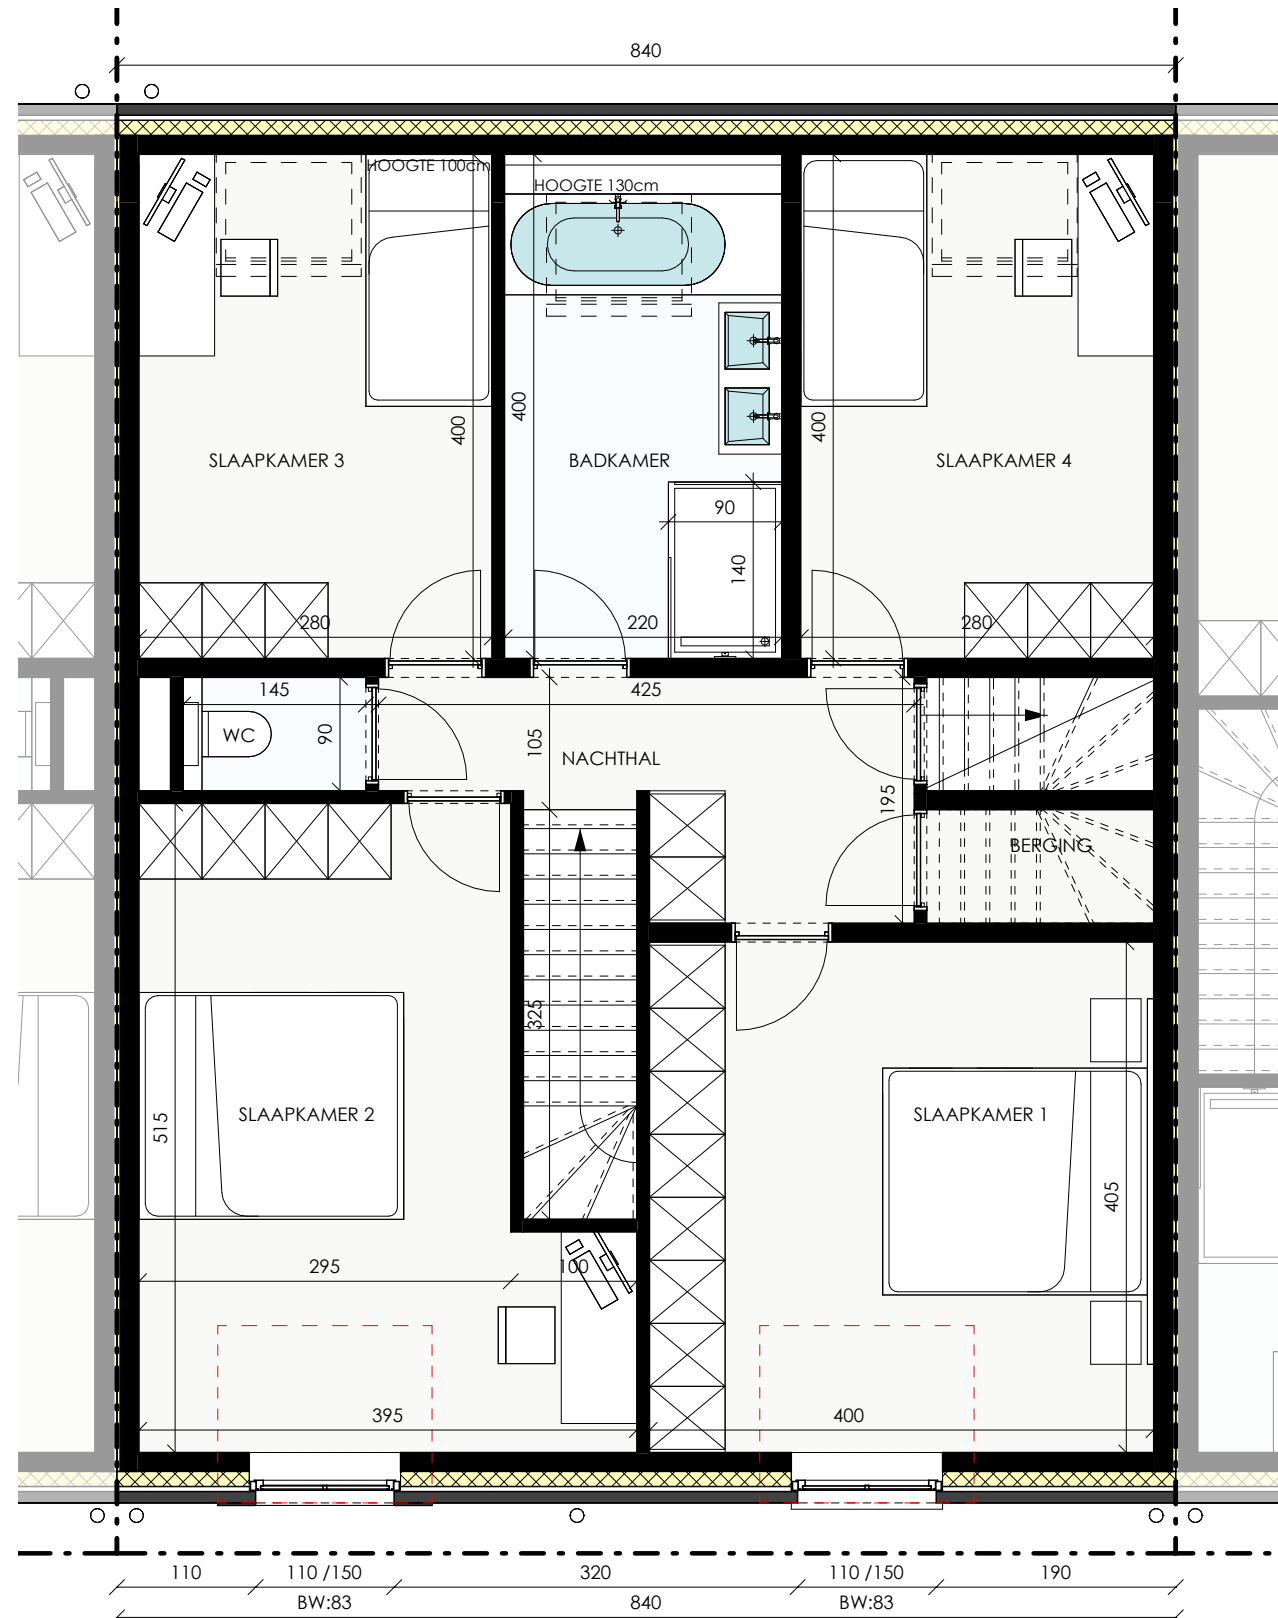

Architect
berkeinarchitects
 Bellemstraat 50 9880 Aalter



Datum:
Handtekening:

LOT 19

Verdieping
Bruto oppervlakte 93,24 m²
Slaapkamers 4



 Projectontwikkelaar
CONDIUS
 BUILDING AND DEVELOPING DREAMS
 Franslaan 59 8620 Nieuwpoort

Architect
berkeinarchitects
 Bellemstraat 50 9880 Aalter