


Datum:  
Handtekening:

**LOT 20**


Gelijkvloers  
 Bruto oppervlakte 93,24 m<sup>2</sup>  
 Slaapkamers 4

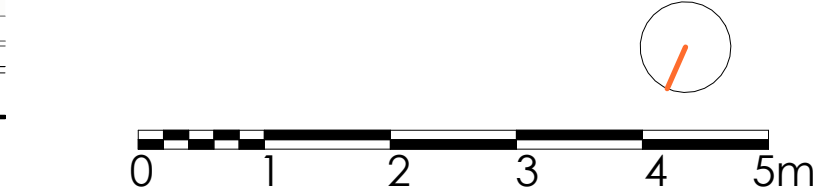

De getekende meubels zijn slechts indicatief en maken geen deel uit van de verkoopovereenkomst. Deze tekening en de maatvoering hierop is indicatief. Het verkoopslastenboek heeft voorrang op de plannen.

# b MERENDREE

Veldestraat

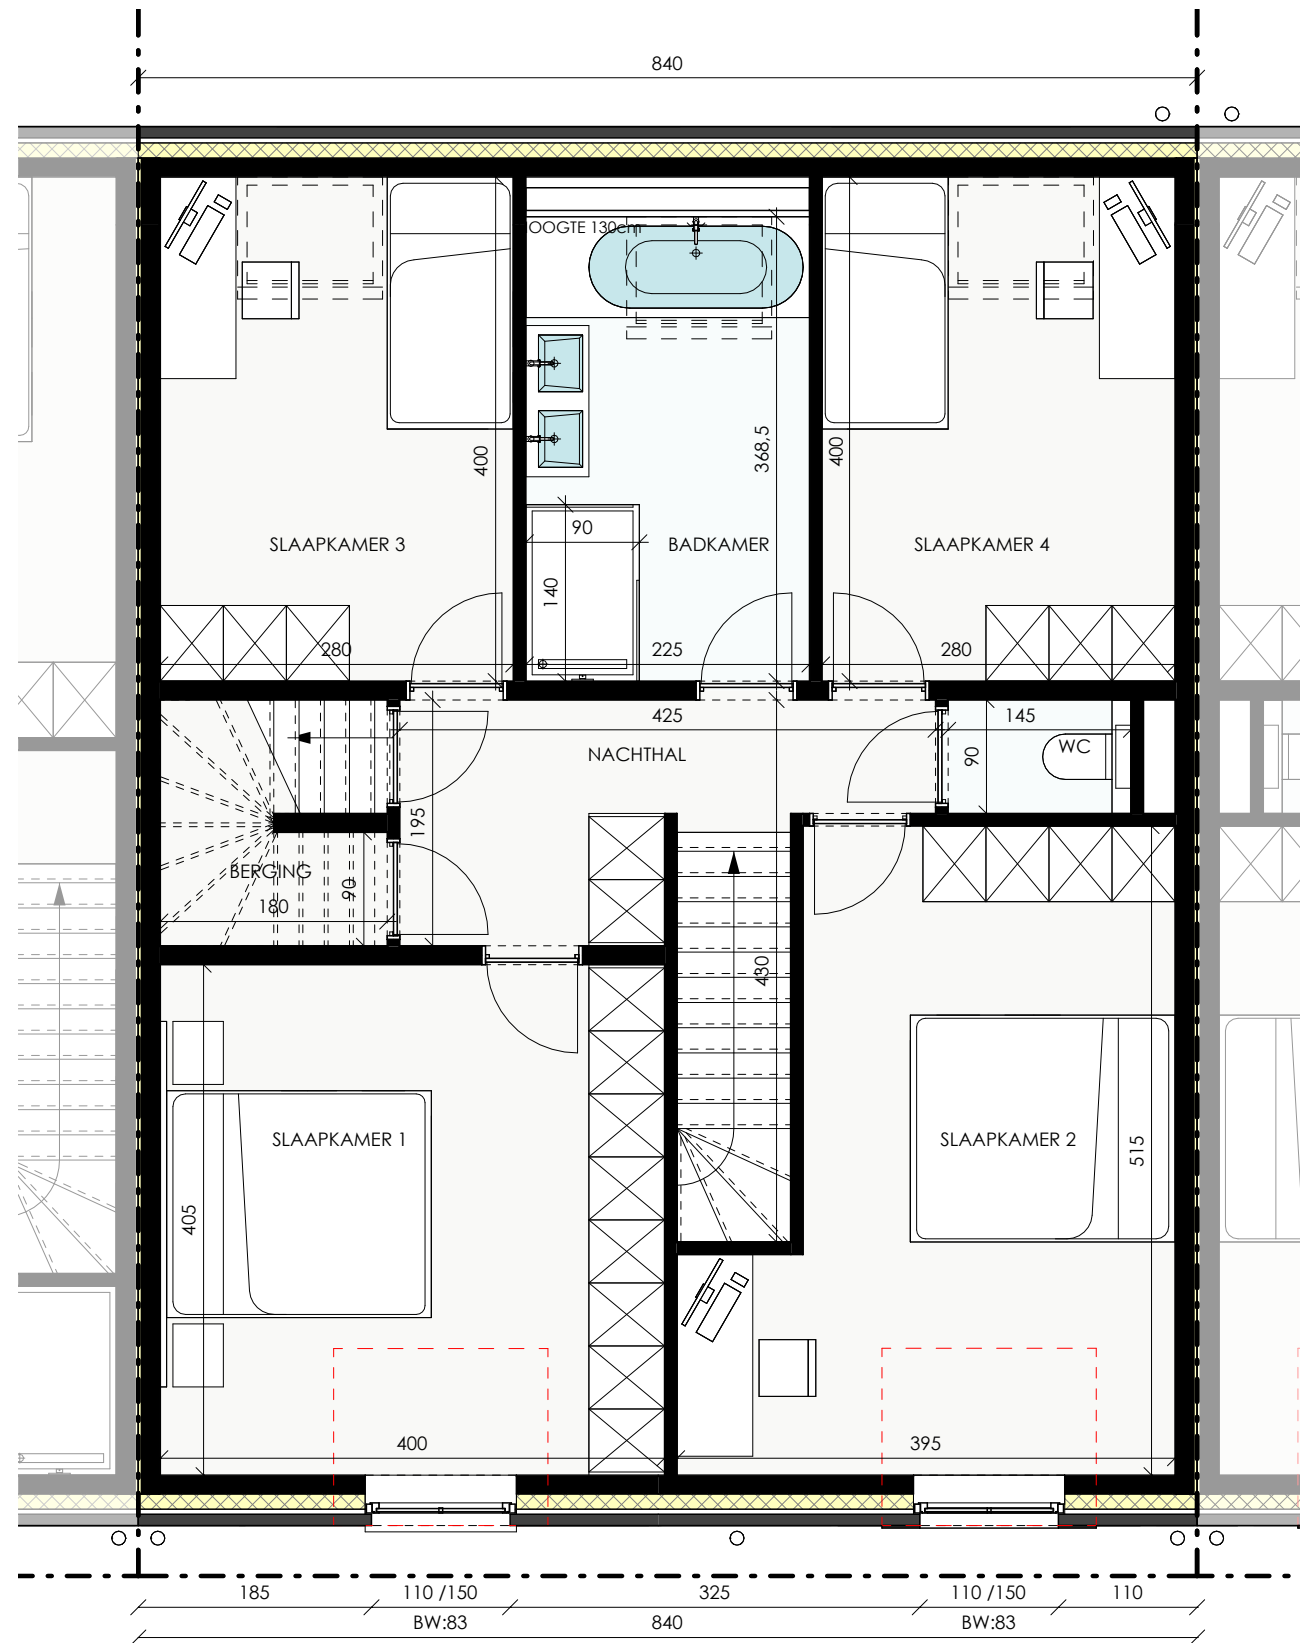

Datum:  
Handtekening:

## LOT 20

Verdieping

Bruto oppervlakte 93,24 m<sup>2</sup>  
Slaapkamers 4

0 1 2 3 4 5m

Projectontwikkelaar  
**CONDIUS**  
BUILDING AND DEVELOPING DREAMS  
Franslaan 59 8620 Nieuwpoort

Architect  
**berkeinarchitects**  
Bellemstraat 50 9880 Aalter

De getekende meubels zijn slechts indicatief en maken geen deel uit van de verkoopovereenkomst. Deze tekening en de maatvoering hierop is indicatief. Het verkoopslastenboek heeft voorrang op de plannen.