



Datum:
Handtekening:

LOT 21

Gelijkvloers
Bruto oppervlakte 77,70 m²
Slaapkamers 3

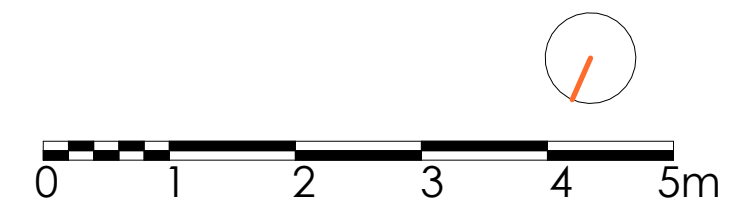


De getekende meubels zijn slechts indicatief en maken geen deel uit van de verkoopovereenkomst. Deze tekening en de maatvoering hierop is indicatief. Het verkoopslastenboek heeft voorrang op de plannen.

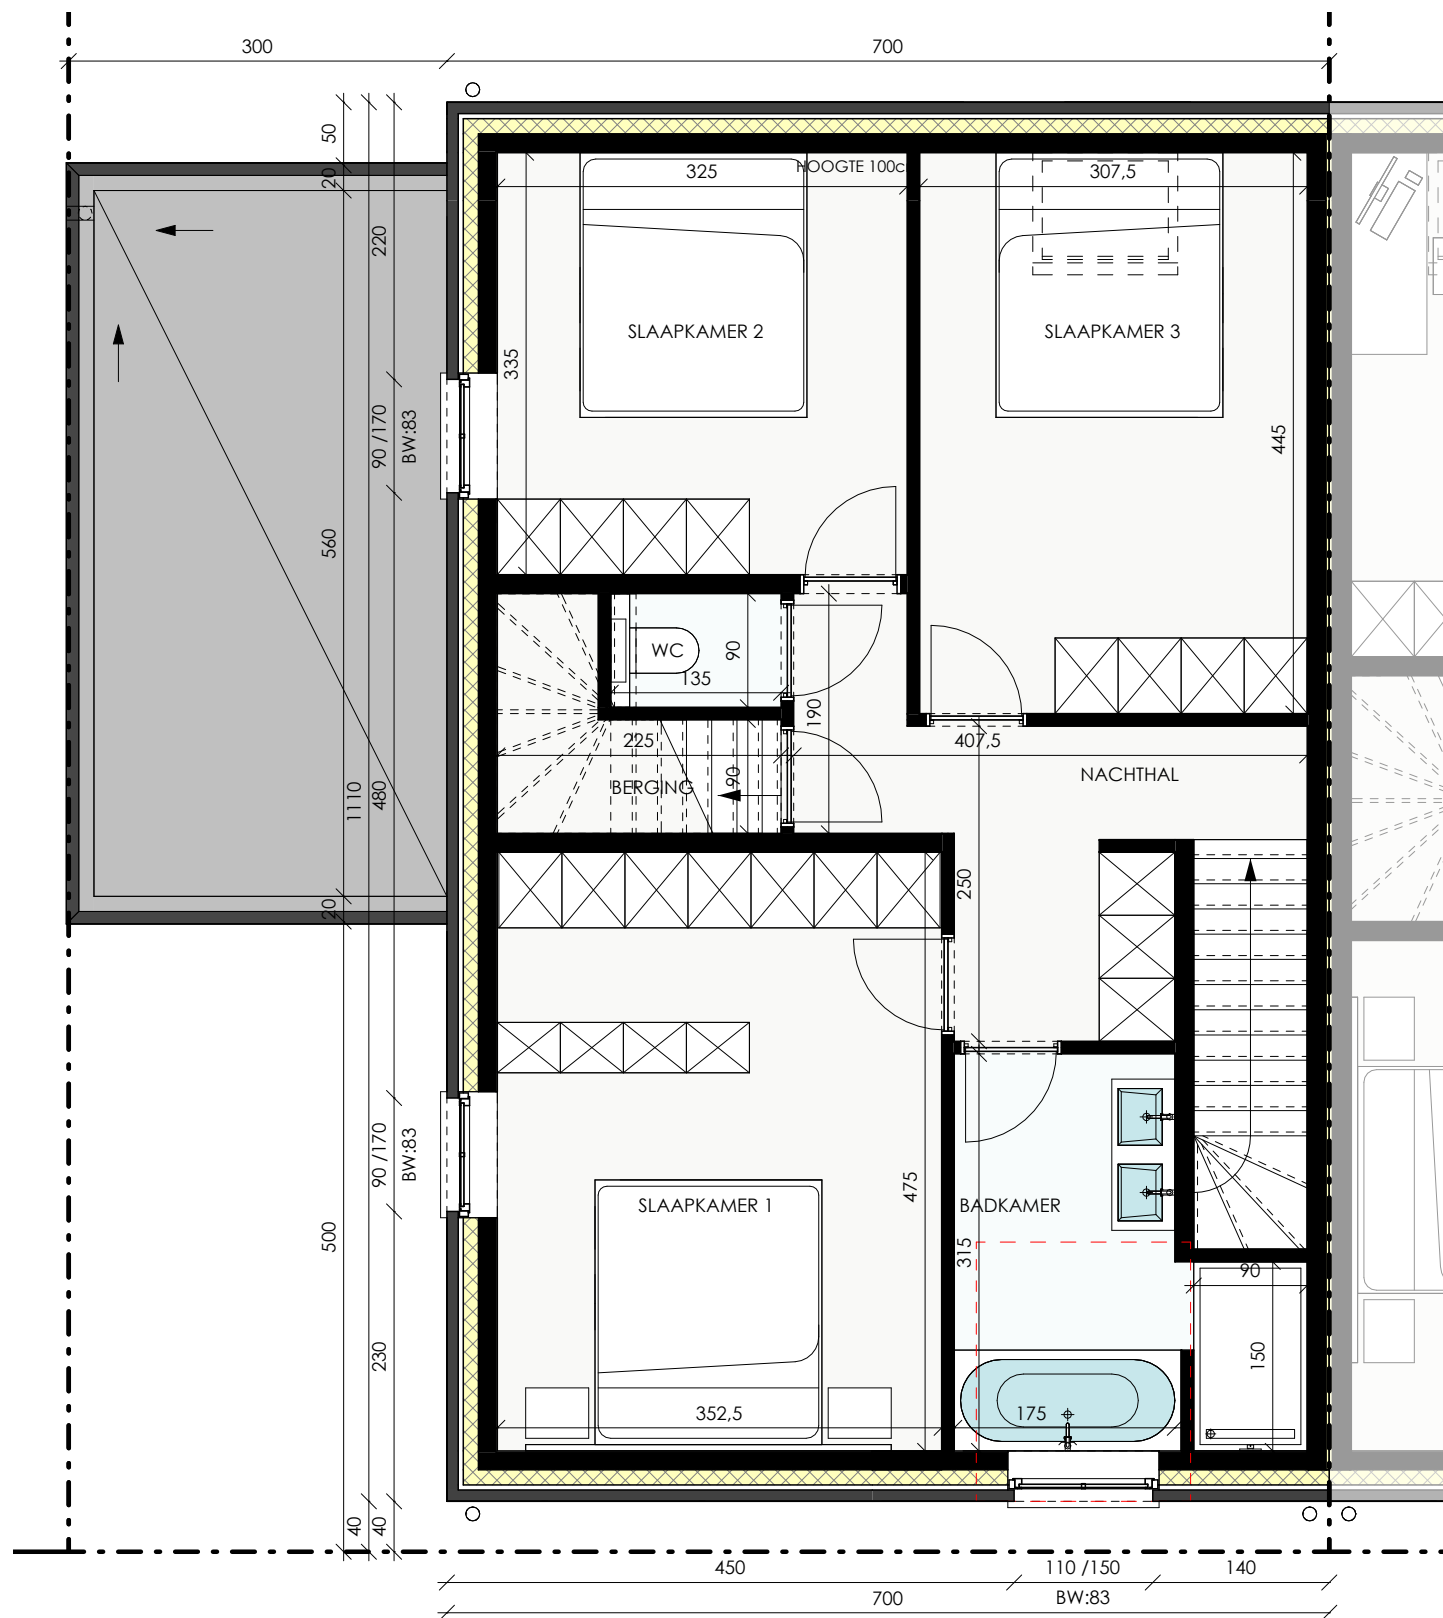

Datum:
Handtekening:

LOT 21

Verdieping
Bruto oppervlakte 77,70 m²
Slaapkamers 3

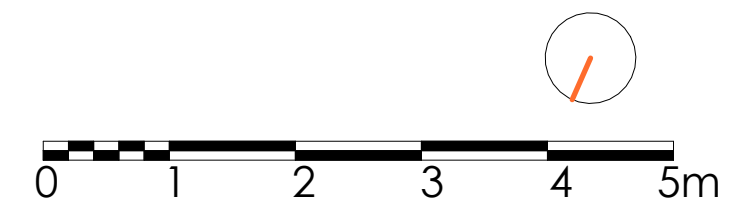

De getekende meubels zijn slechts indicatief en maken geen deel uit van de verkoopovereenkomst. Deze tekening en de maatvoering hierop is indicatief. Het verkoopslastenboek heeft voorrang op de plannen.