



Datum:  
Handtekening:

**LOT 23**

Gelijkvloers  
Bruto oppervlakte 77,25 m<sup>2</sup>

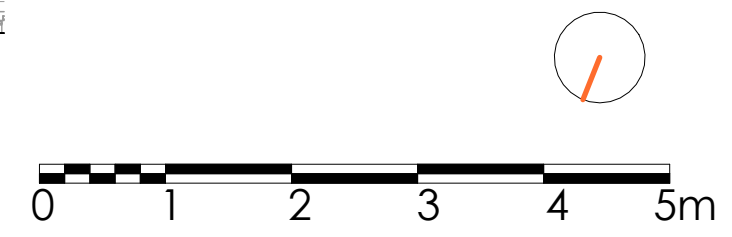


De getekende meubels zijn slechts indicatief en maken geen deel uit van de verkoopovereenkomst. Deze tekening en de maatvoering hierop is indicatief. Het verkoopslastenboek heeft voorrang op de plannen.

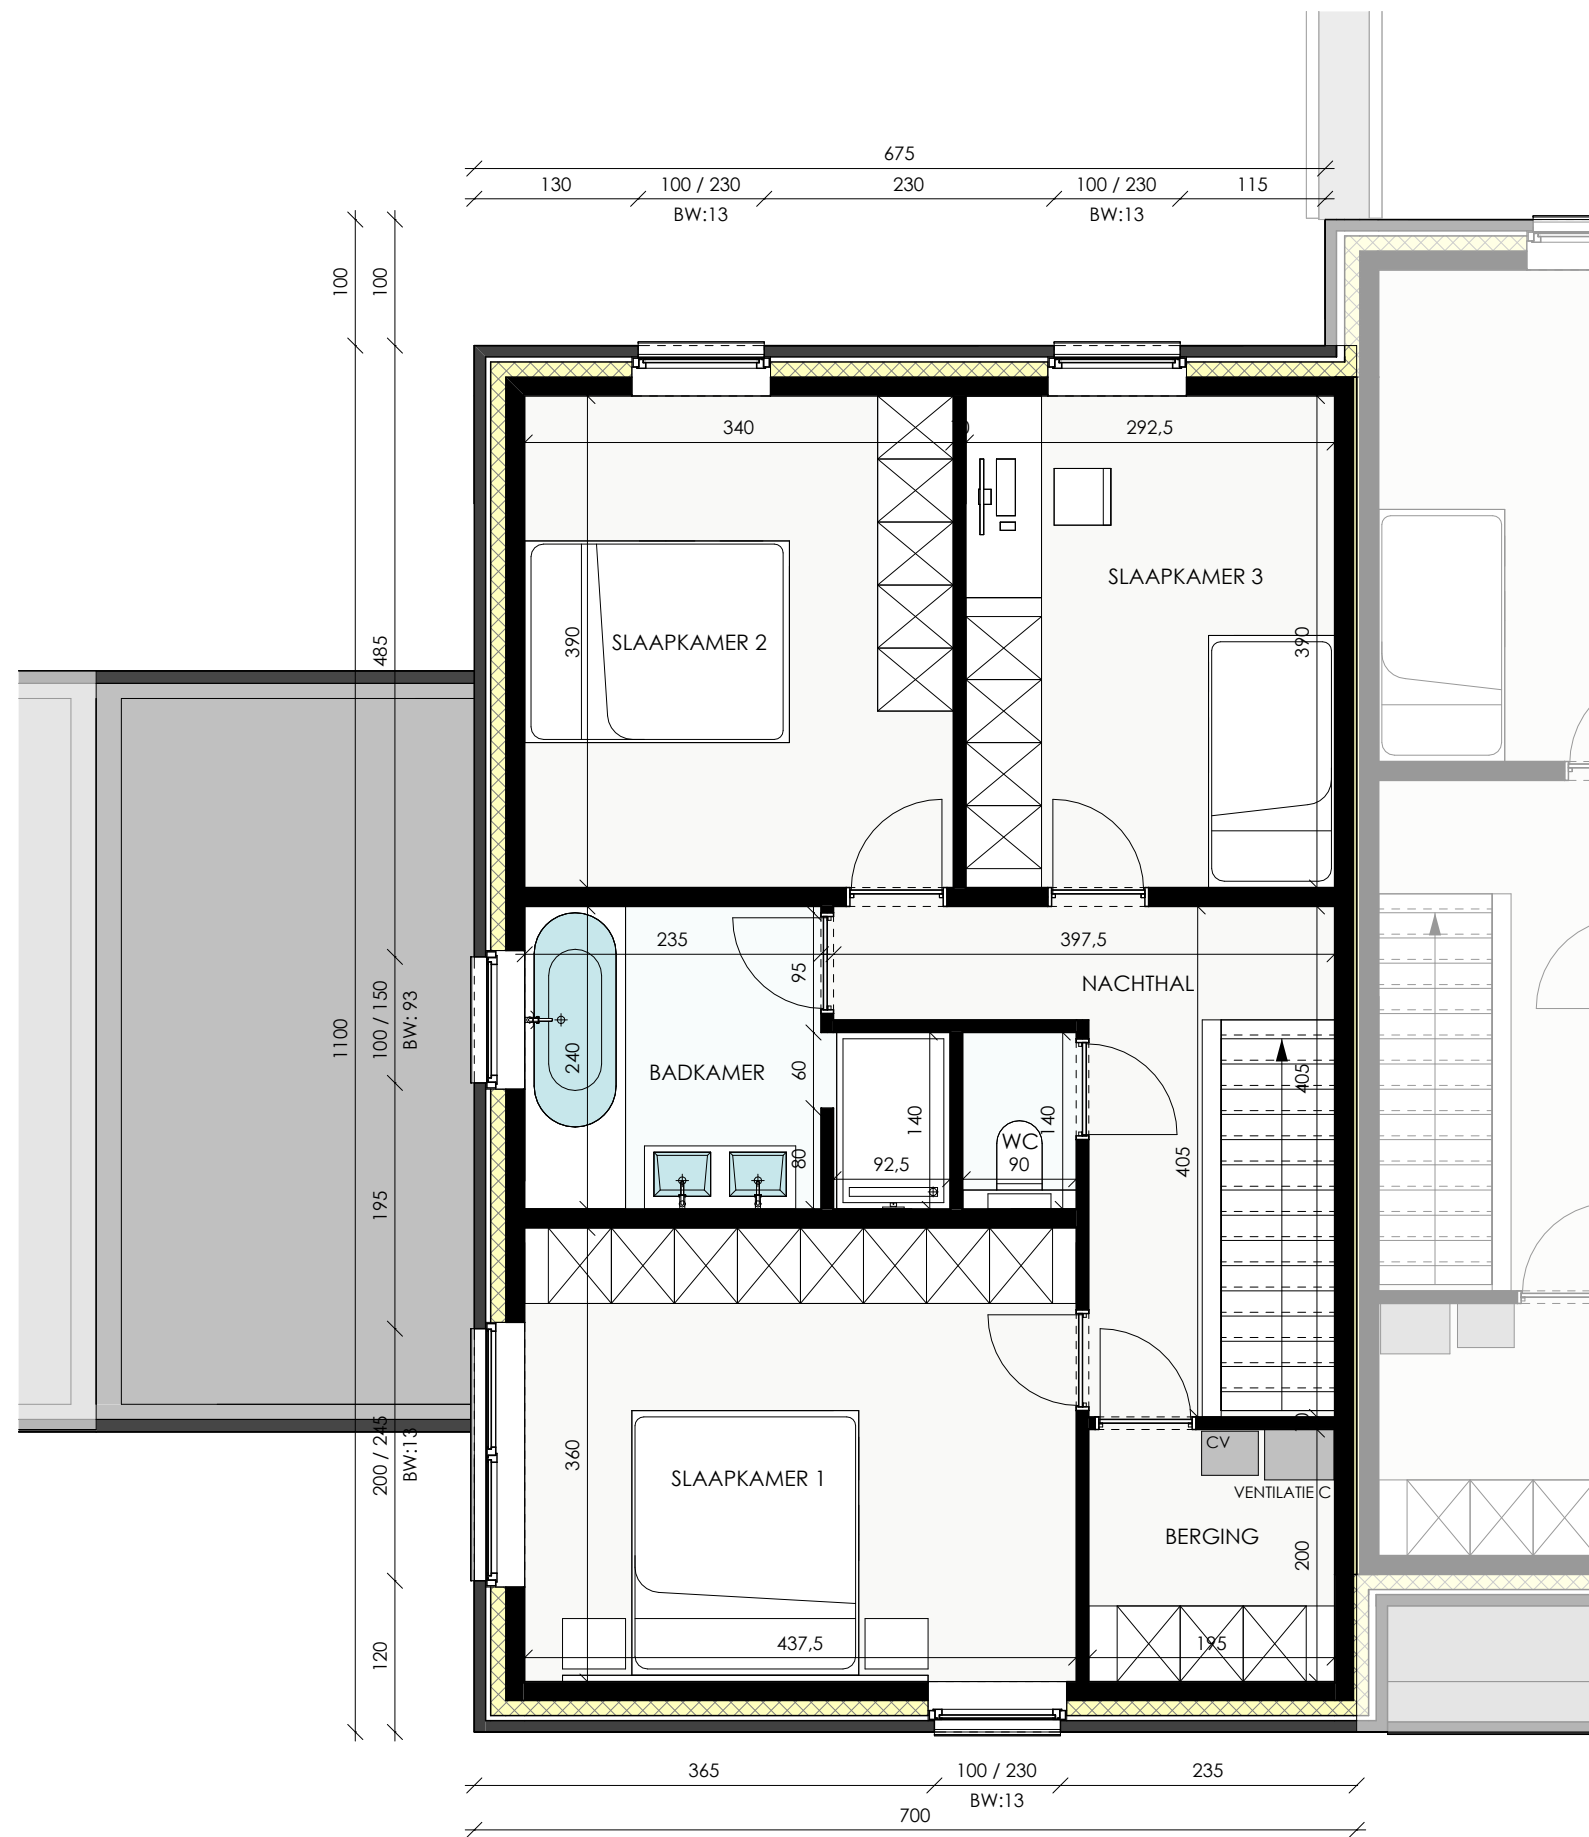

Datum:  
Handtekening:

**LOT 23**

Verdieping  
Bruto oppervlakte 77,25 m<sup>2</sup>  
Slaapkamers 3

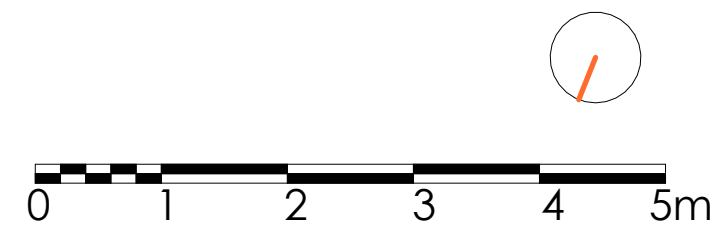

De getekende meubels zijn slechts indicatief en maken geen deel uit van de verkoopovereenkomst. Deze tekening en de maatvoering hierop is indicatief. Het verkoopslastenboek heeft voorrang op de plannen.