


Datum:  
Handtekening:

**LOT 24**

Gelijkvloers  
Bruto oppervlakte 80,45 m<sup>2</sup>

De getekende meubels zijn slechts indicatief en maken geen deel uit van de verkoopovereenkomst. Deze tekening en de maatvoering hierop is indicatief. Het verkoopslastenboek heeft voorrang op de plannen.

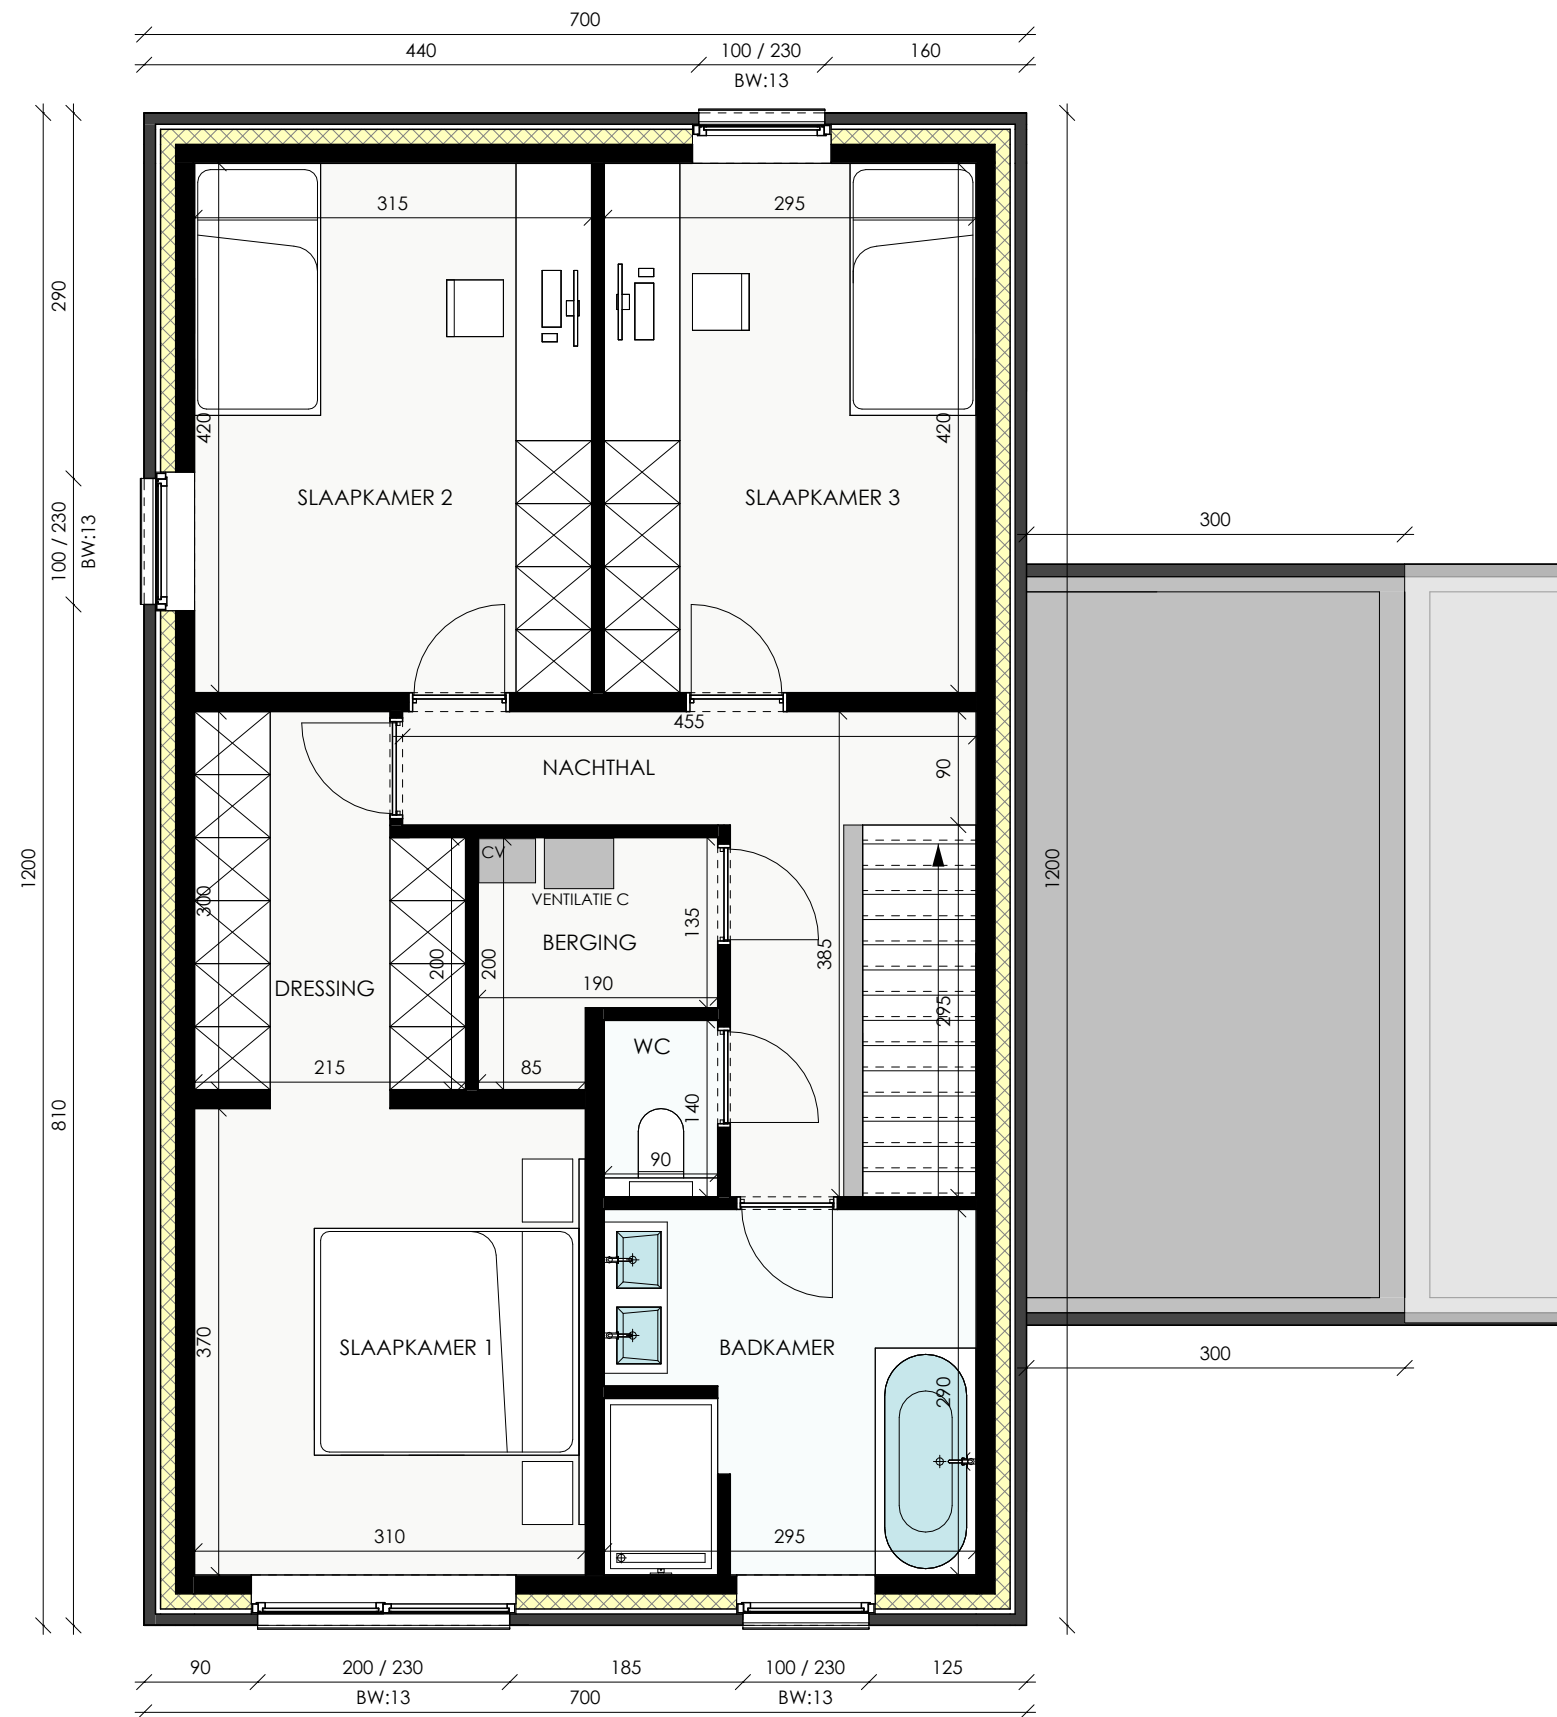

Datum:  
Handtekening:

**LOT 24**

Verdieping  
**Bruto oppervlakte** 84,00 m<sup>2</sup>  
**Slaapkamers** 3



De getekende meubels zijn slechts indicatief en maken geen deel uit van de verkoopovereenkomst. Deze tekening en de maatvoering hierop is indicatief. Het verkoopslastenboek heeft voorrang op de plannen.