


b MERENDREE

Veldestraat

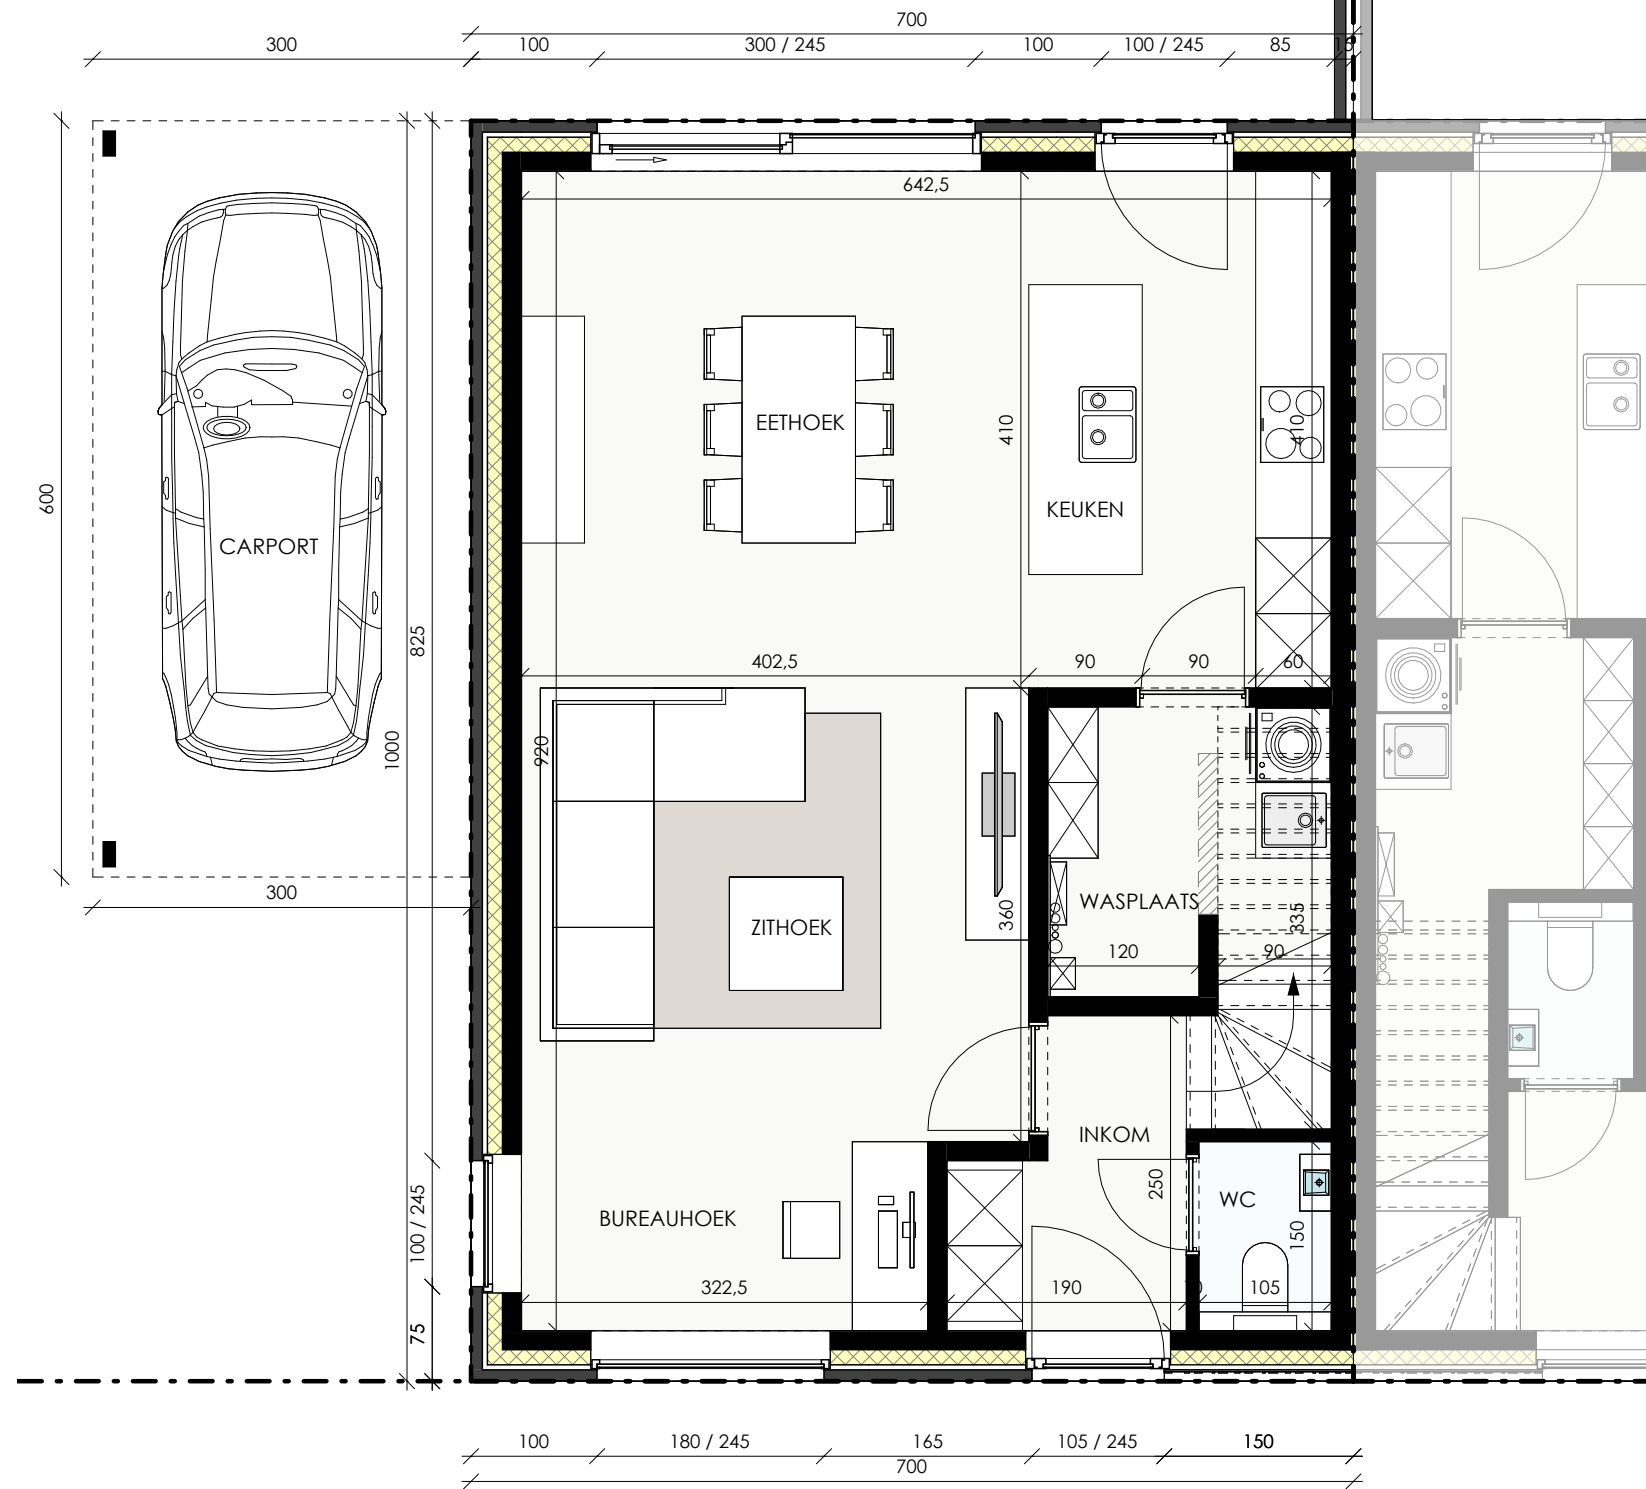

Datum:

Handtekening:

LOT 27


Gelijkvloers

Bruto oppervlakte 70,00 m²



Projectontwikkelaar
CONDIUS
 BUILDING AND DEVELOPING DREAMS
 Franslaan 59 8620 Nieuwpoort


Architect
berkeinarchitects
 Bellemstraat 50 9880 Aalter

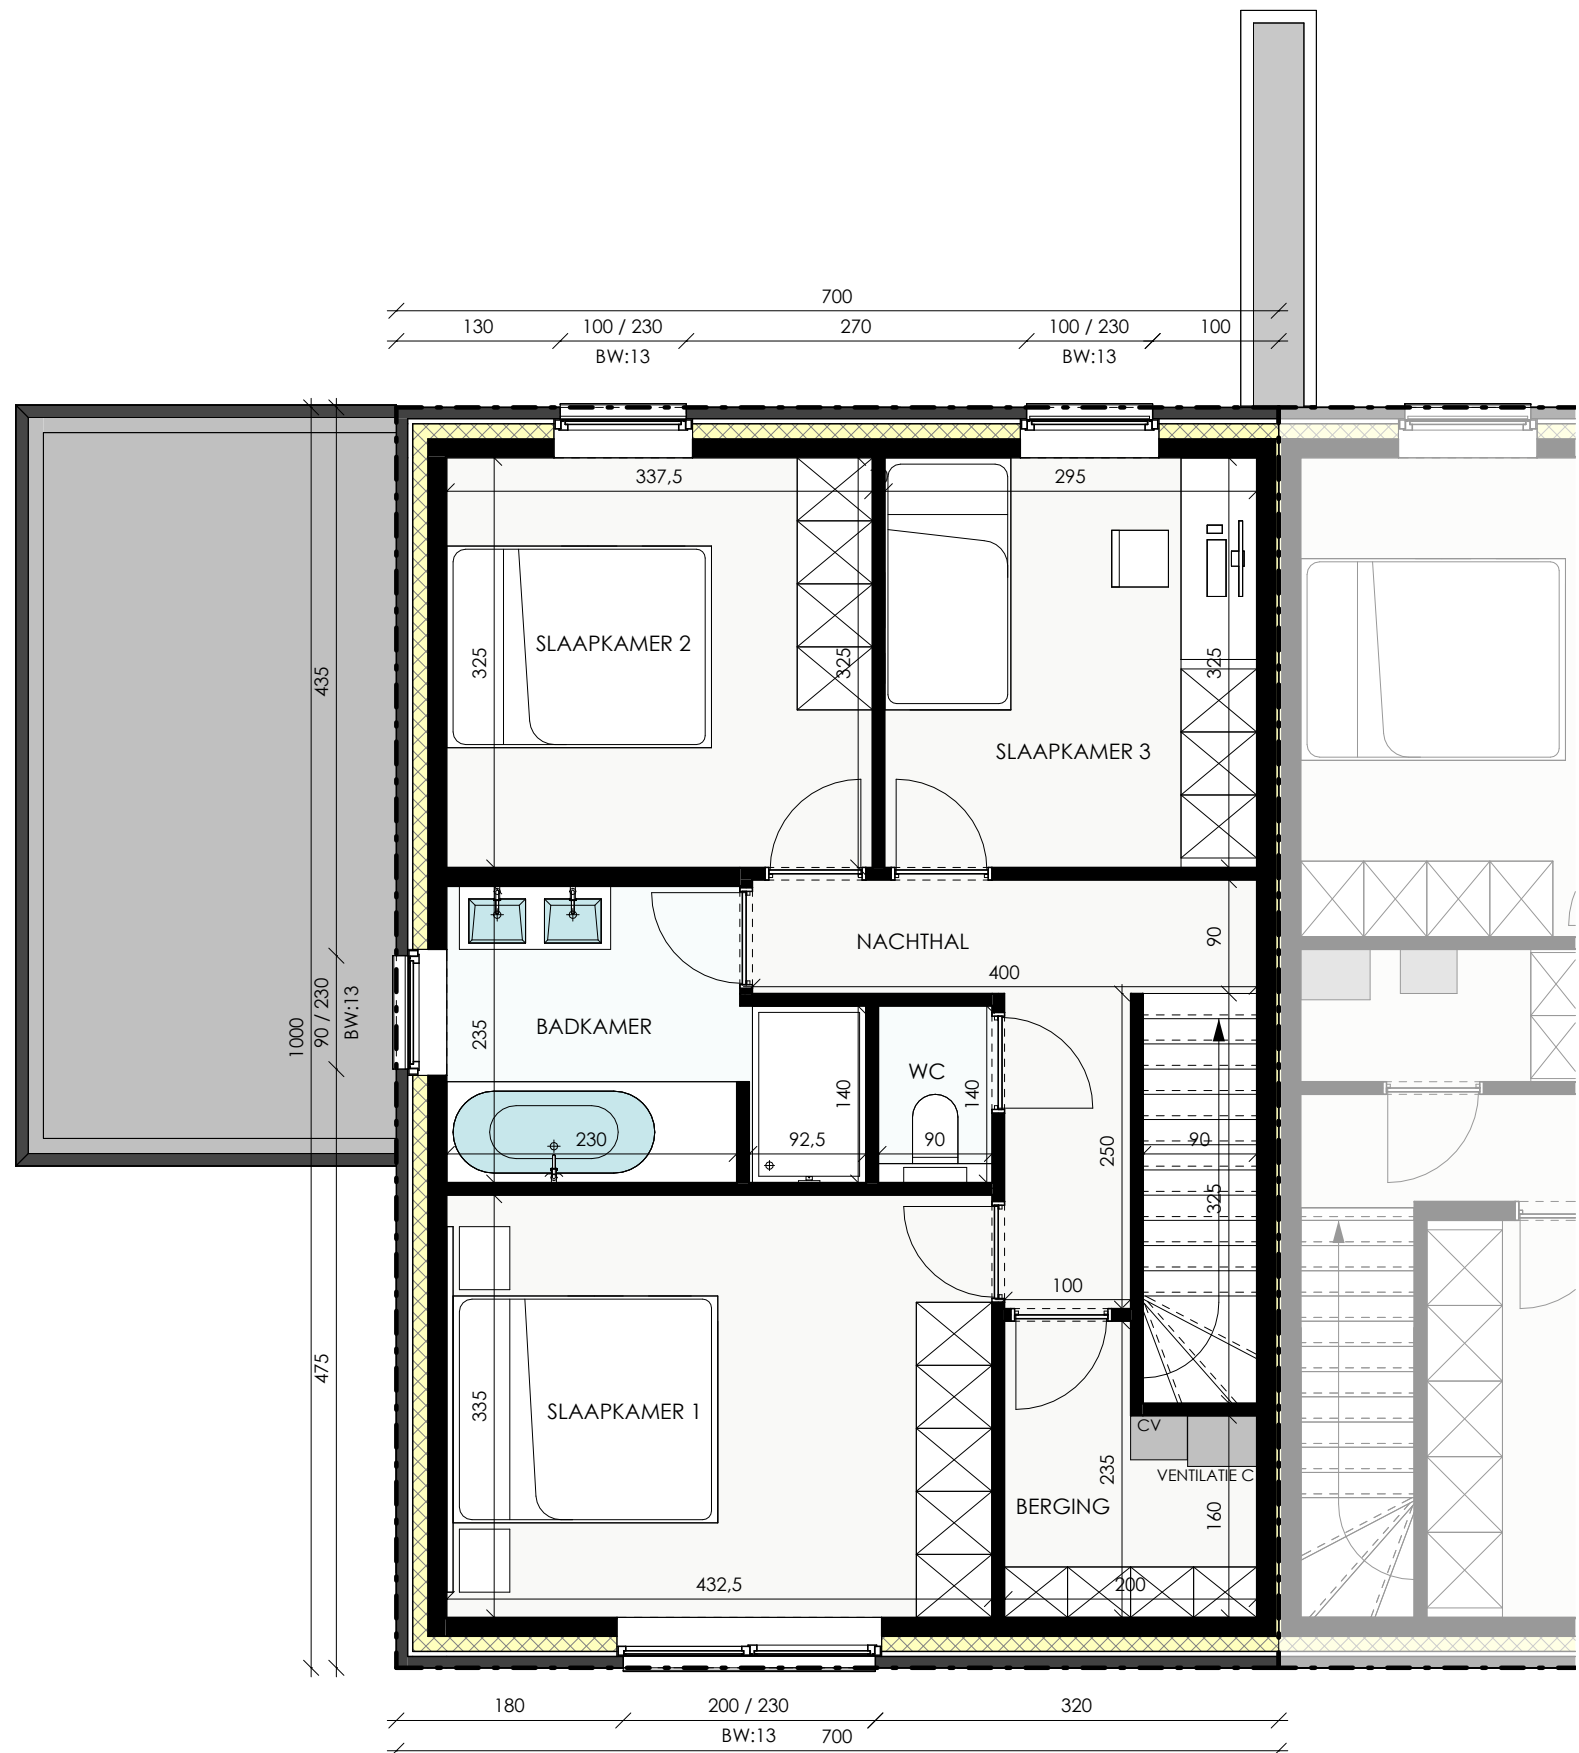

Datum:
Handtekening:

LOT 27

Verdieping
Bruto oppervlakte 70,00 m²
Slaapkamers 3

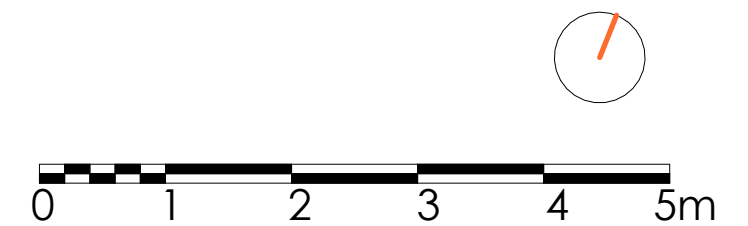

De getekende meubels zijn slechts indicatief en maken geen deel uit van de verkoopovereenkomst. Deze tekening en de maatvoering hierop is indicatief. Het verkoopslastenboek heeft voorrang op de plannen.