


b MERENDREE

Veldestraat

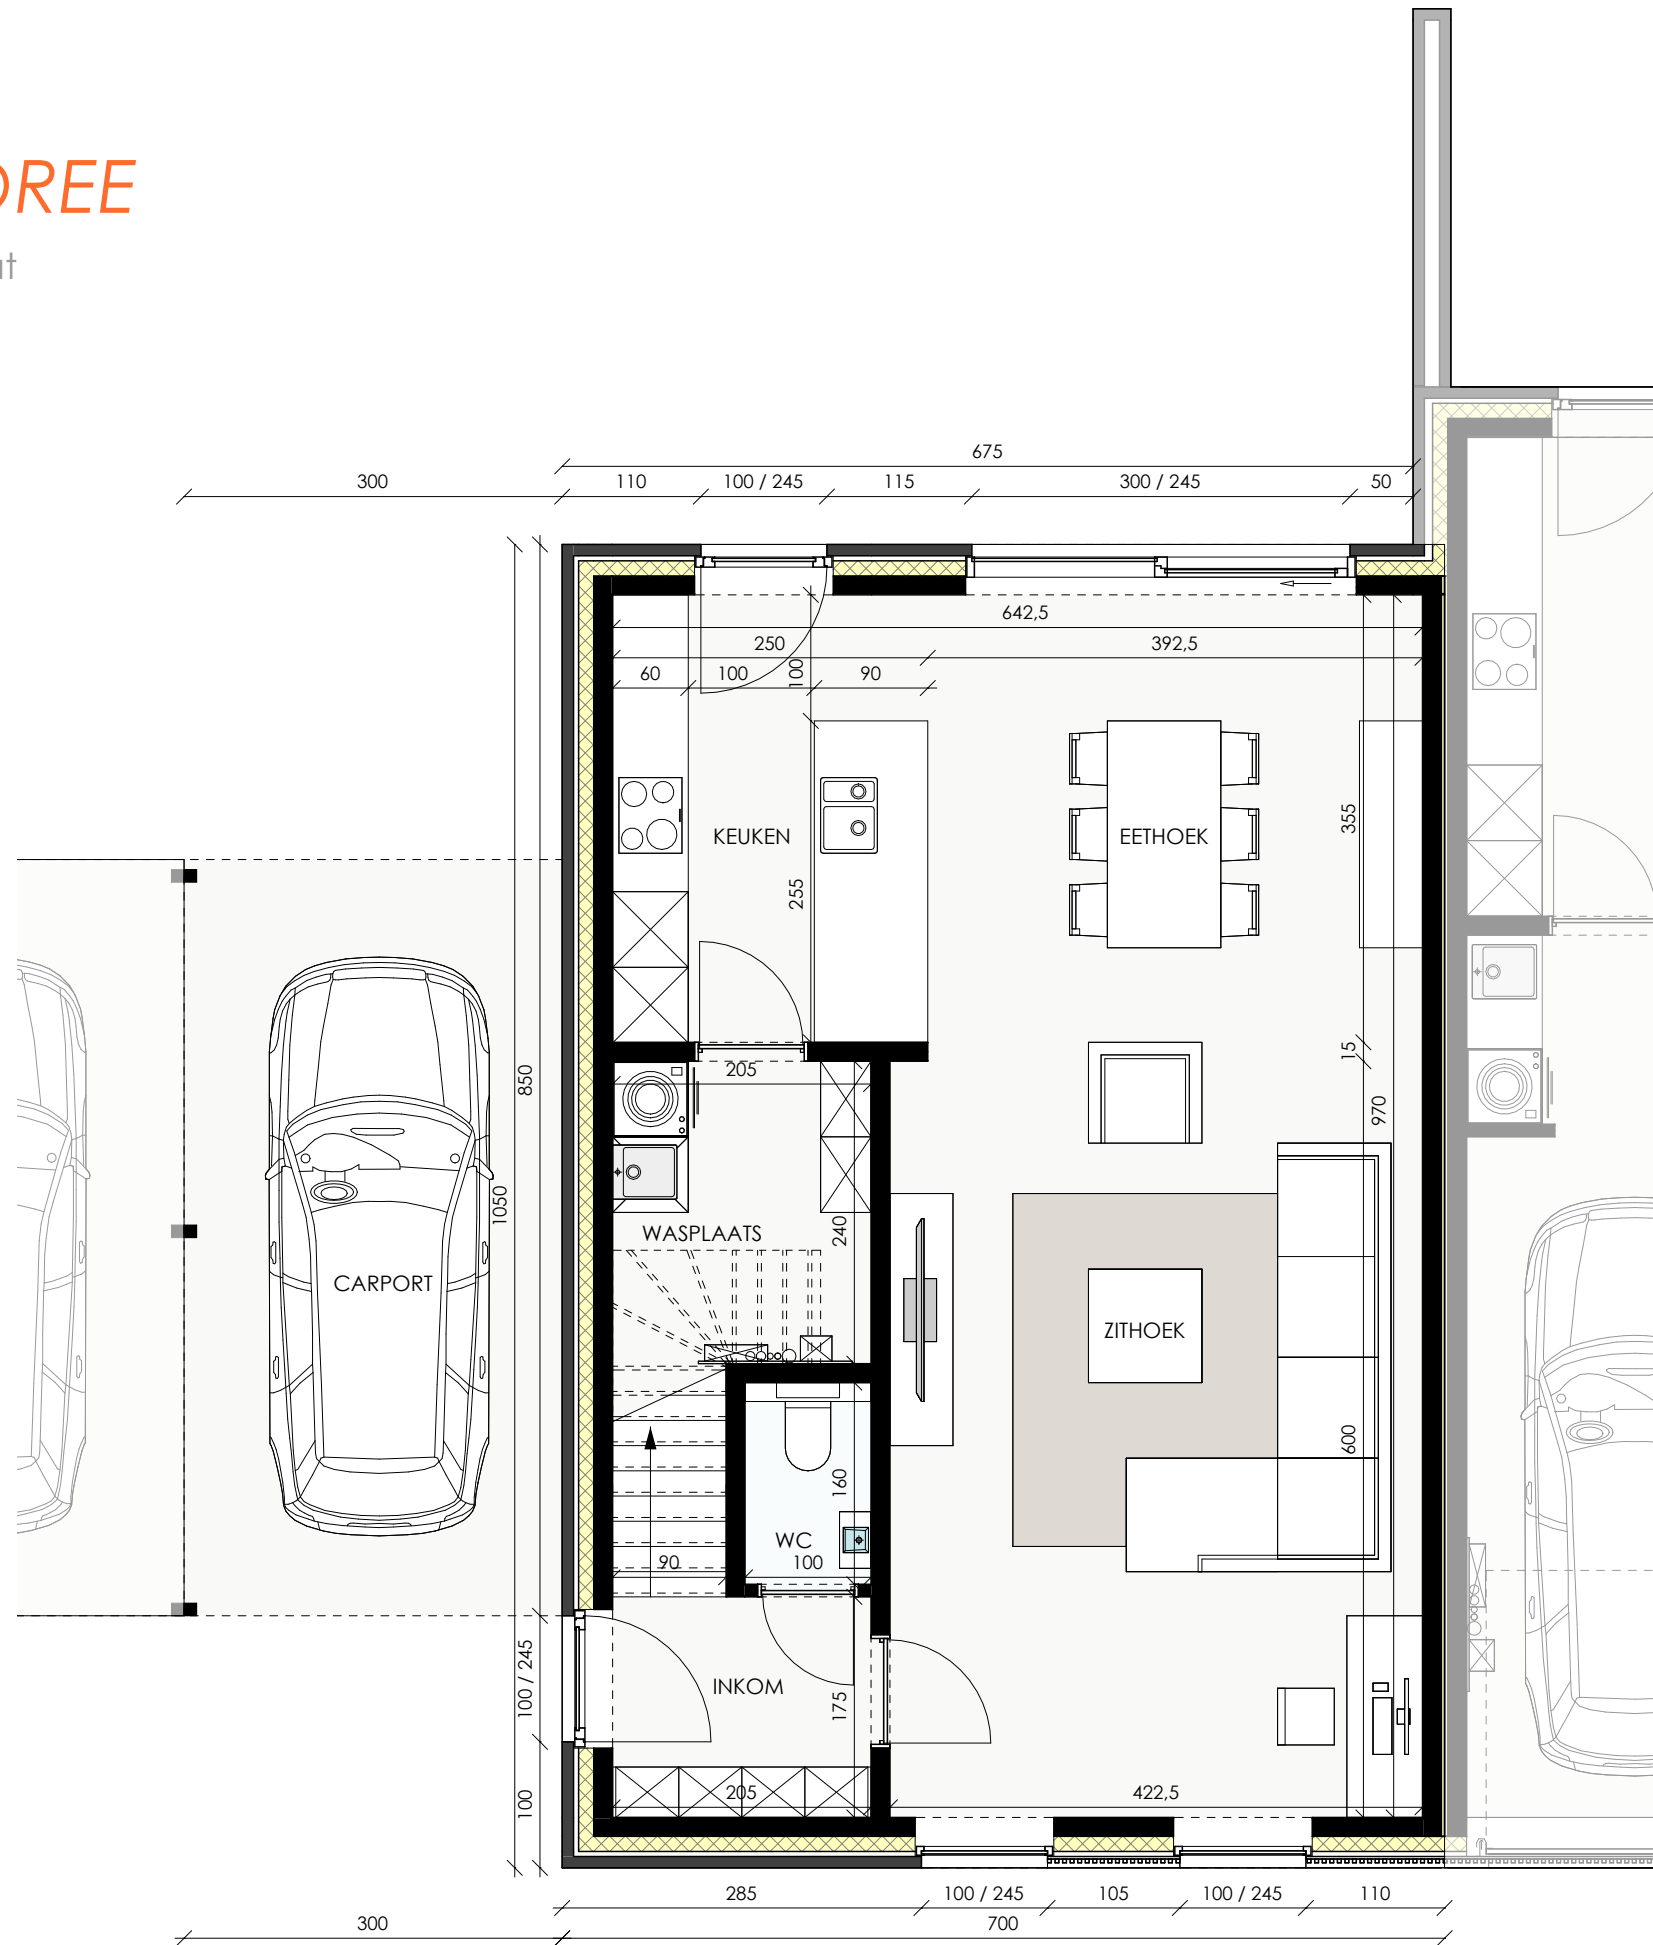


Datum:
Handtekening:

LOT 5

Gelijkvloers
Bruto oppervlakte 73,50 m²

De getekende meubels zijn slechts indicatief en maken geen deel uit van de verkoopsovereenkomst. Deze tekening en de maatvoering hierop is indicatief. Het verkoopslastenboek heeft voorrang op de plannen.

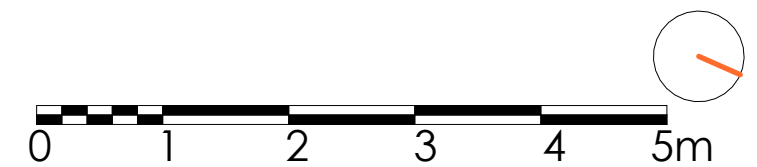

Projectontwikkelaar
CONDIUS
BUILDING AND DEVELOPING DREAMS
Franslaan 59 8620 Nieuwpoort

Architect
berkeinarhitects
Bellemstraat 50 9880 Aalter




Datum:
Handtekening:

LOT 5

Verdieping

Bruto oppervlakte 73,70 m²
Slaapkamers 3

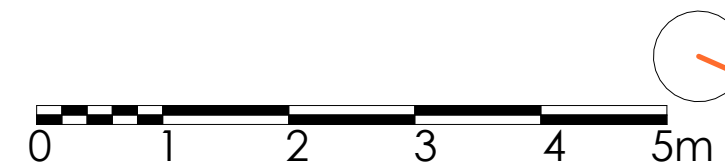

De getekende meubels zijn slechts indicatief en maken geen deel uit van de verkoopovereenkomst. Deze tekening en de maatvoering hierop is indicatief. Het verkoopslastenboek heeft voorrang op de plannen.