


# b MERENDREE

Veldestraat

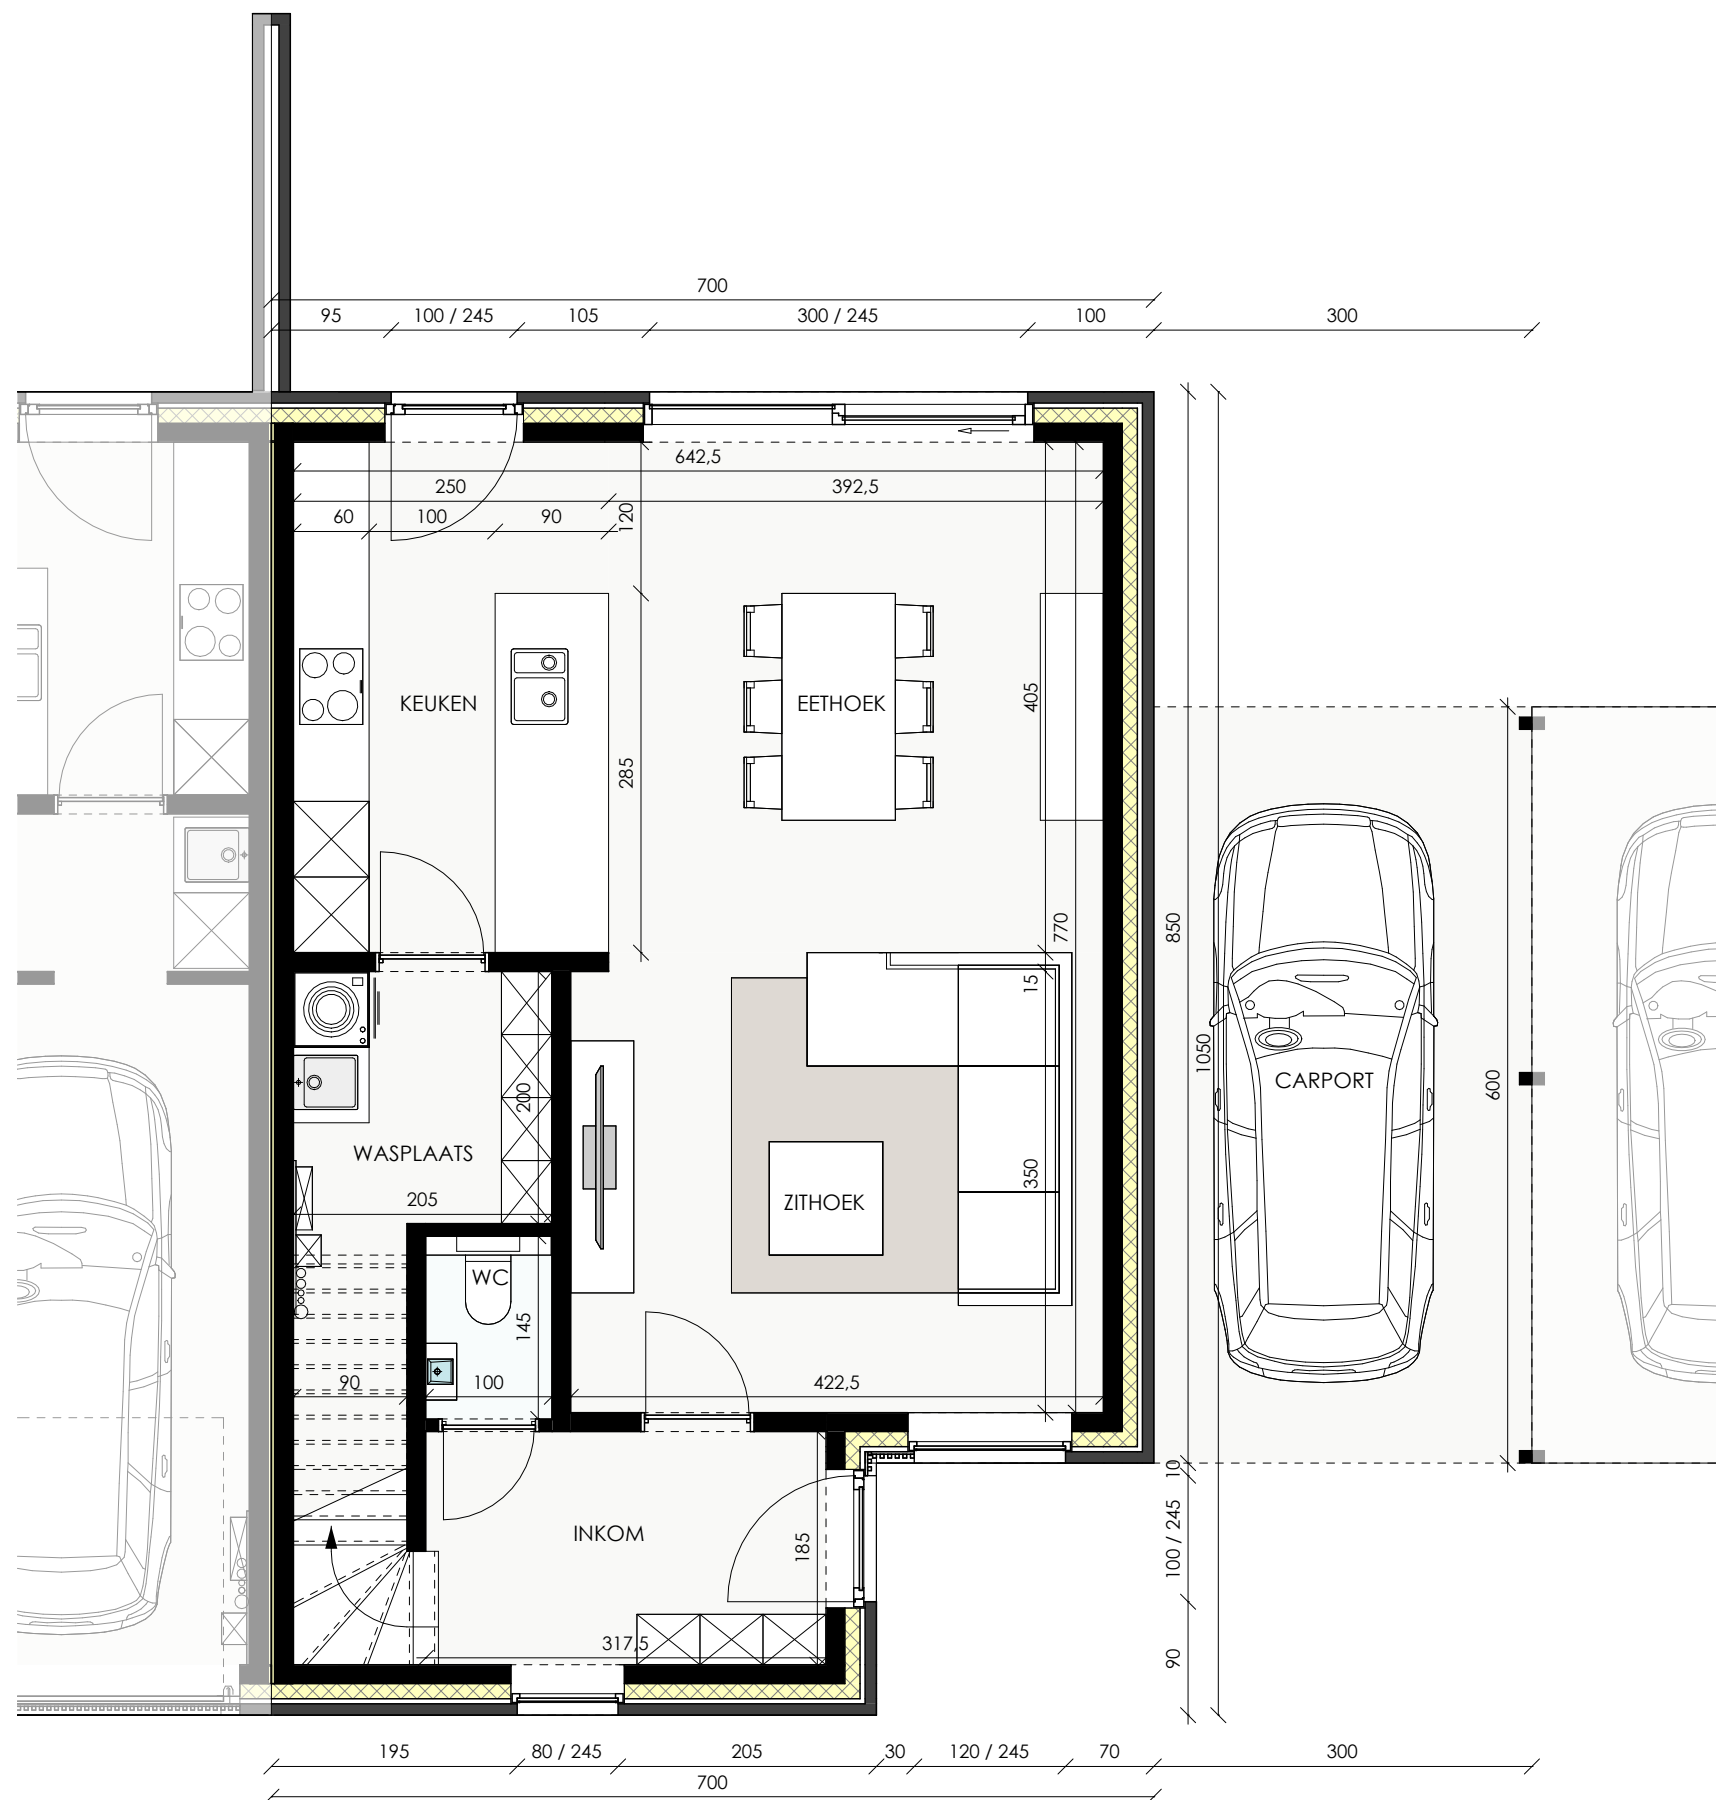


Datum:

Handtekening:

## LOT 6

Gelijkvloers


Bruto oppervlakte 69,10 m<sup>2</sup>

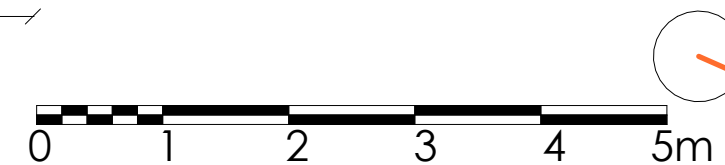

De getekende meubels zijn slechts indicatief en maken geen deel uit van de verkoopsovereenkomst. Deze tekening en de maatvoering hierop is indicatief. Het verkoopslastenboek heeft voorrang op de plannen.

Projectontwikkelaar  
**CONDIUS**  
 BUILDING AND DEVELOPING DREAMS  
 Franslaan 59 8620 Nieuwpoort

Architect  
**berkeinarchitects**  
 Bellemstraat 50 9880 Aalter

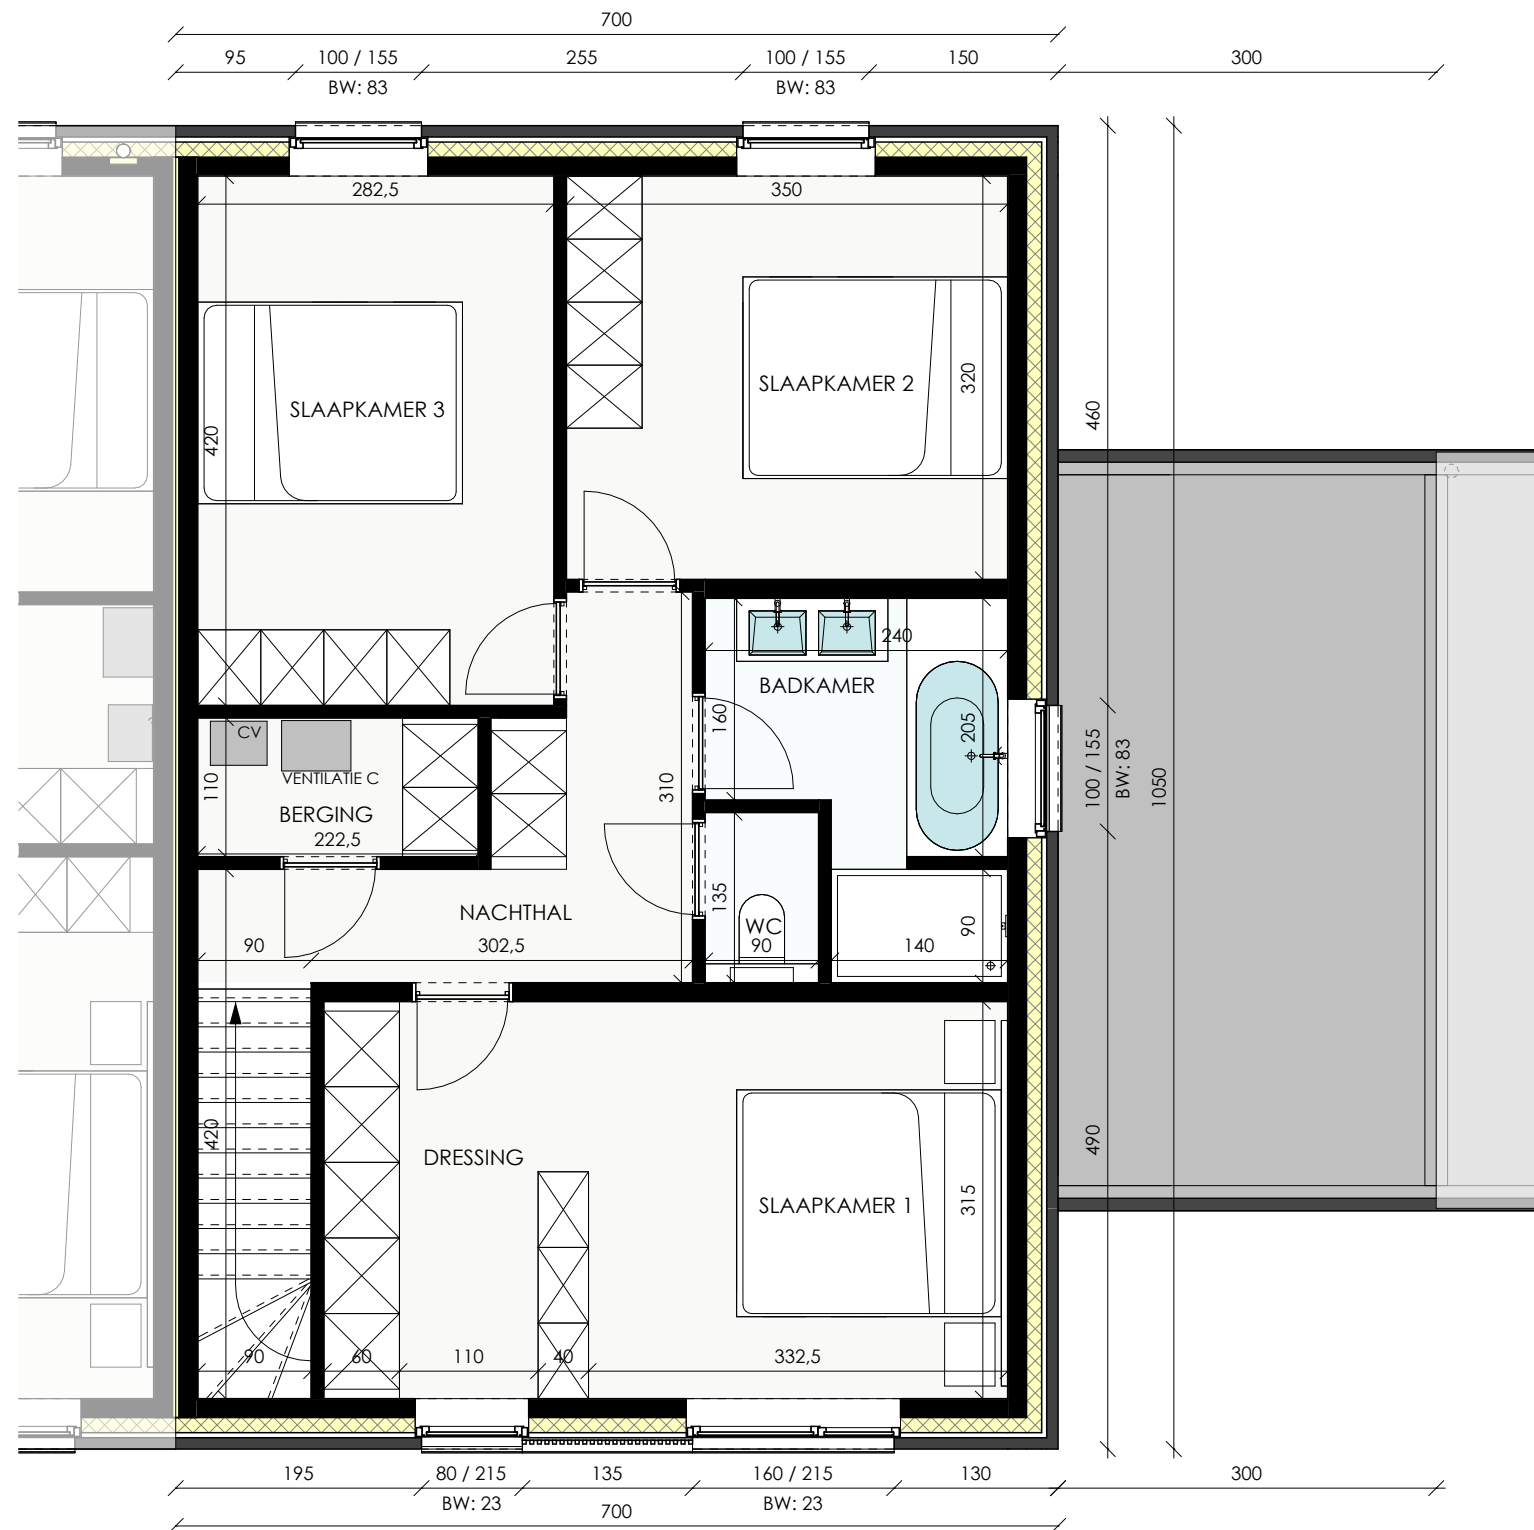

Datum:

Handtekening:

## LOT 6

Verdieping

Bruto oppervlakte 73,50 m<sup>2</sup>

Slaapkamers 3

