


b MERENDREE


Veldestraat

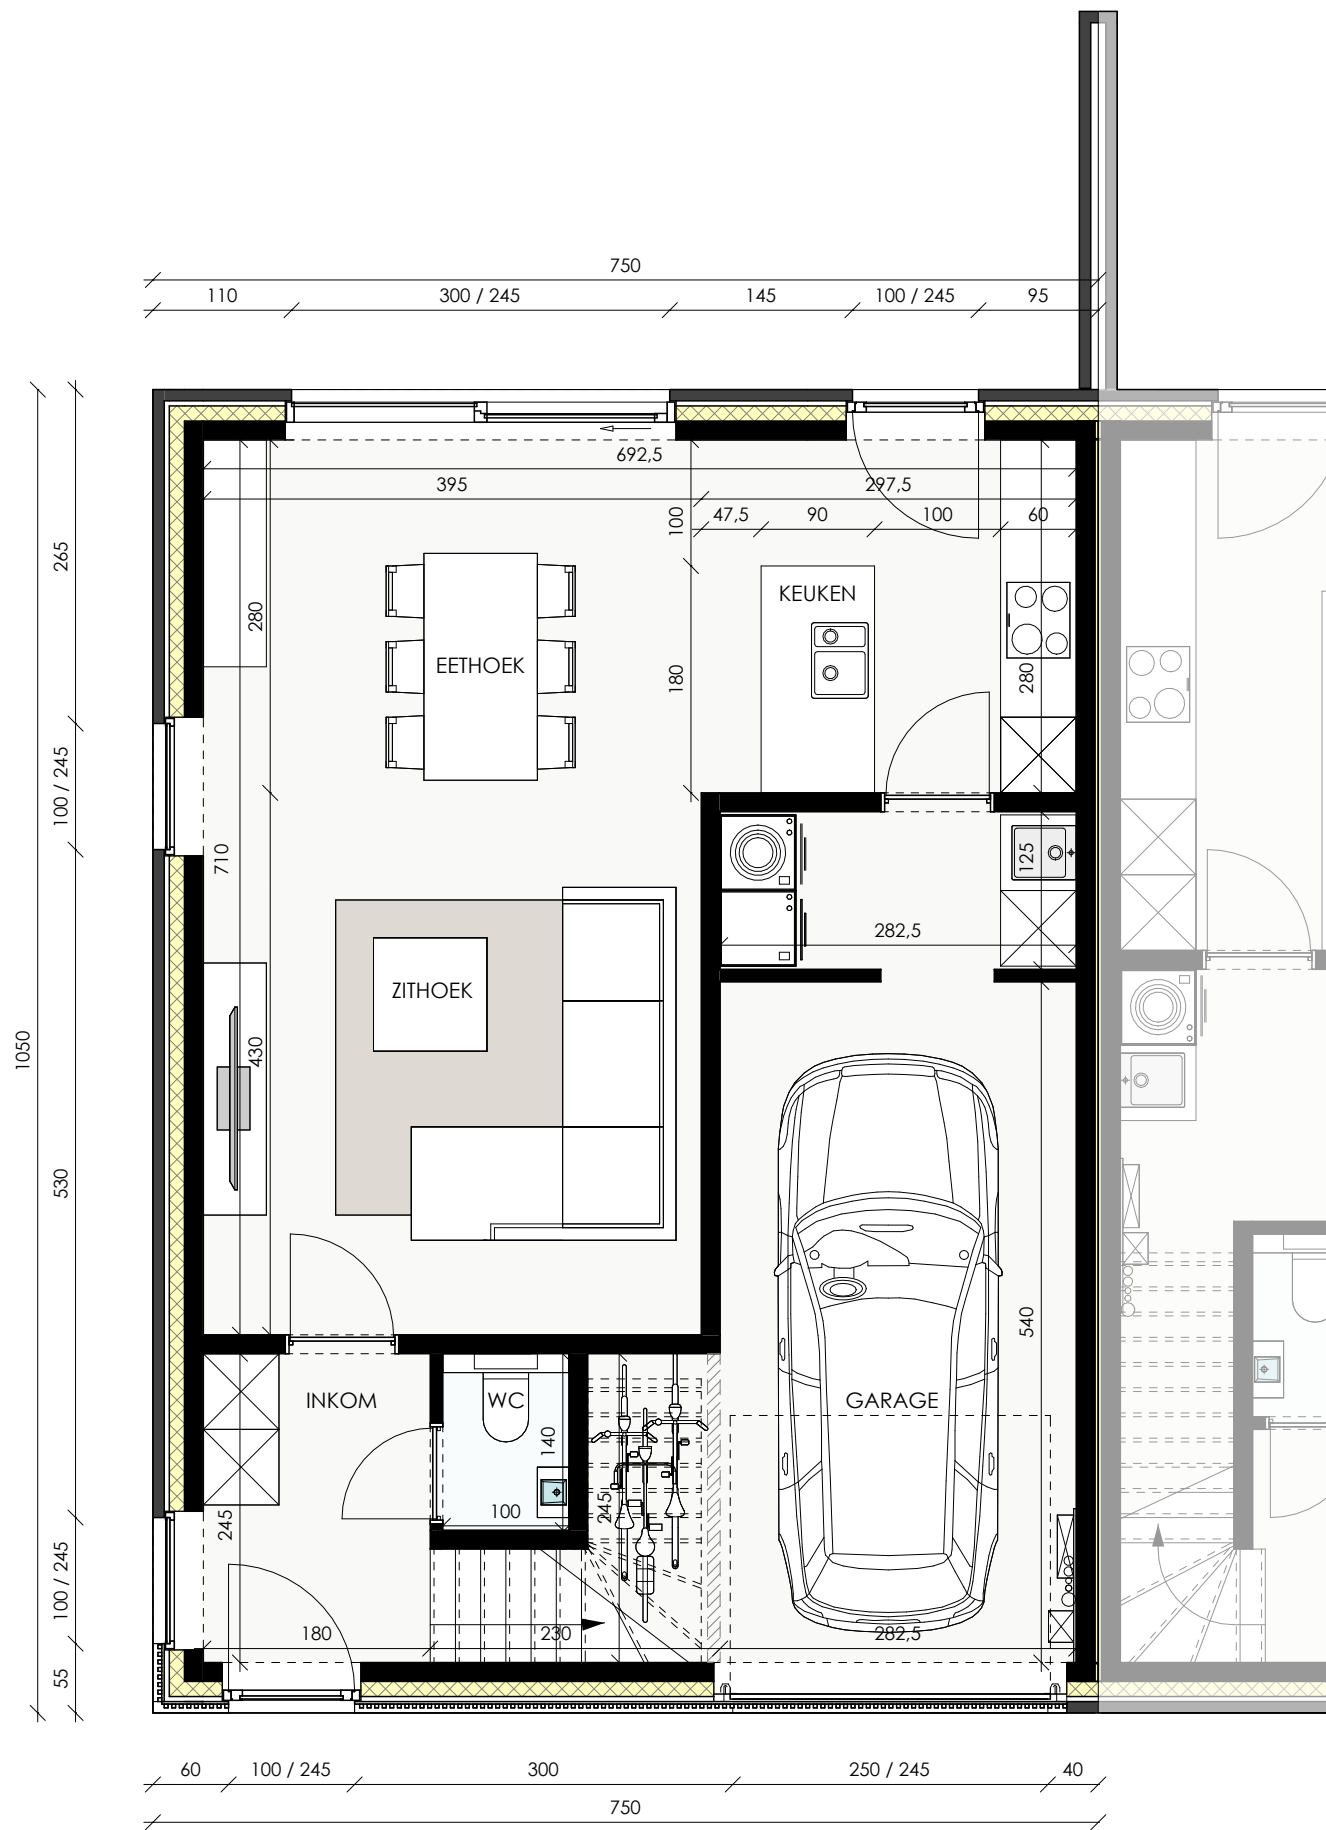

Datum:
Handtekening:

LOT 7

Gelijkvloers
Bruto oppervlakte 78,75 m²

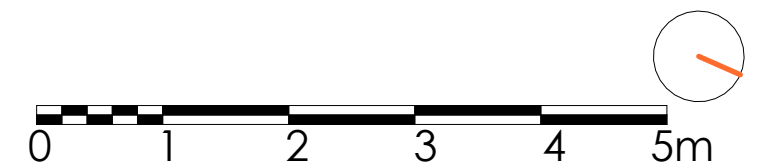




Datum:
Handtekening:

LOT 7

Verdieping
 Bruto oppervlakte 78,75 m²
 Slaapkamers 3

De getekende meubels zijn slechts indicatief en maken geen deel uit van de verkoopovereenkomst. Deze tekening en de maatvoering hierop is indicatief. Het verkoopslastenboek heeft voorrang op de plannen.

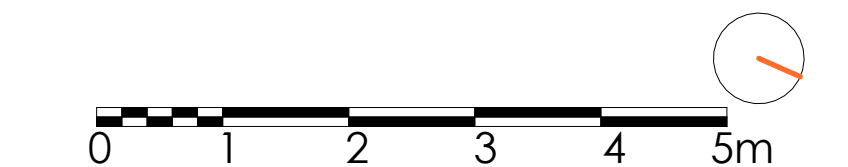

Projectontwikkelaar
CONDIUS
 BUILDING AND DEVELOPING DREAMS
 Franslaan 59 8620 Nieuwpoort

Architect
berkeinarchitects
 Bellemstraat 50 9880 Aalter