


Datum:  
Handtekening:

**LOT 8**

Gelijkvloers  
Bruto oppervlakte 77,60 m<sup>2</sup>

De getekende meubels zijn slechts indicatief en maken geen deel uit van de verkoopovereenkomst. Deze tekening en de maatvoering hierop is indicatief. Het verkoopslastenboek heeft voorrang op de plannen.

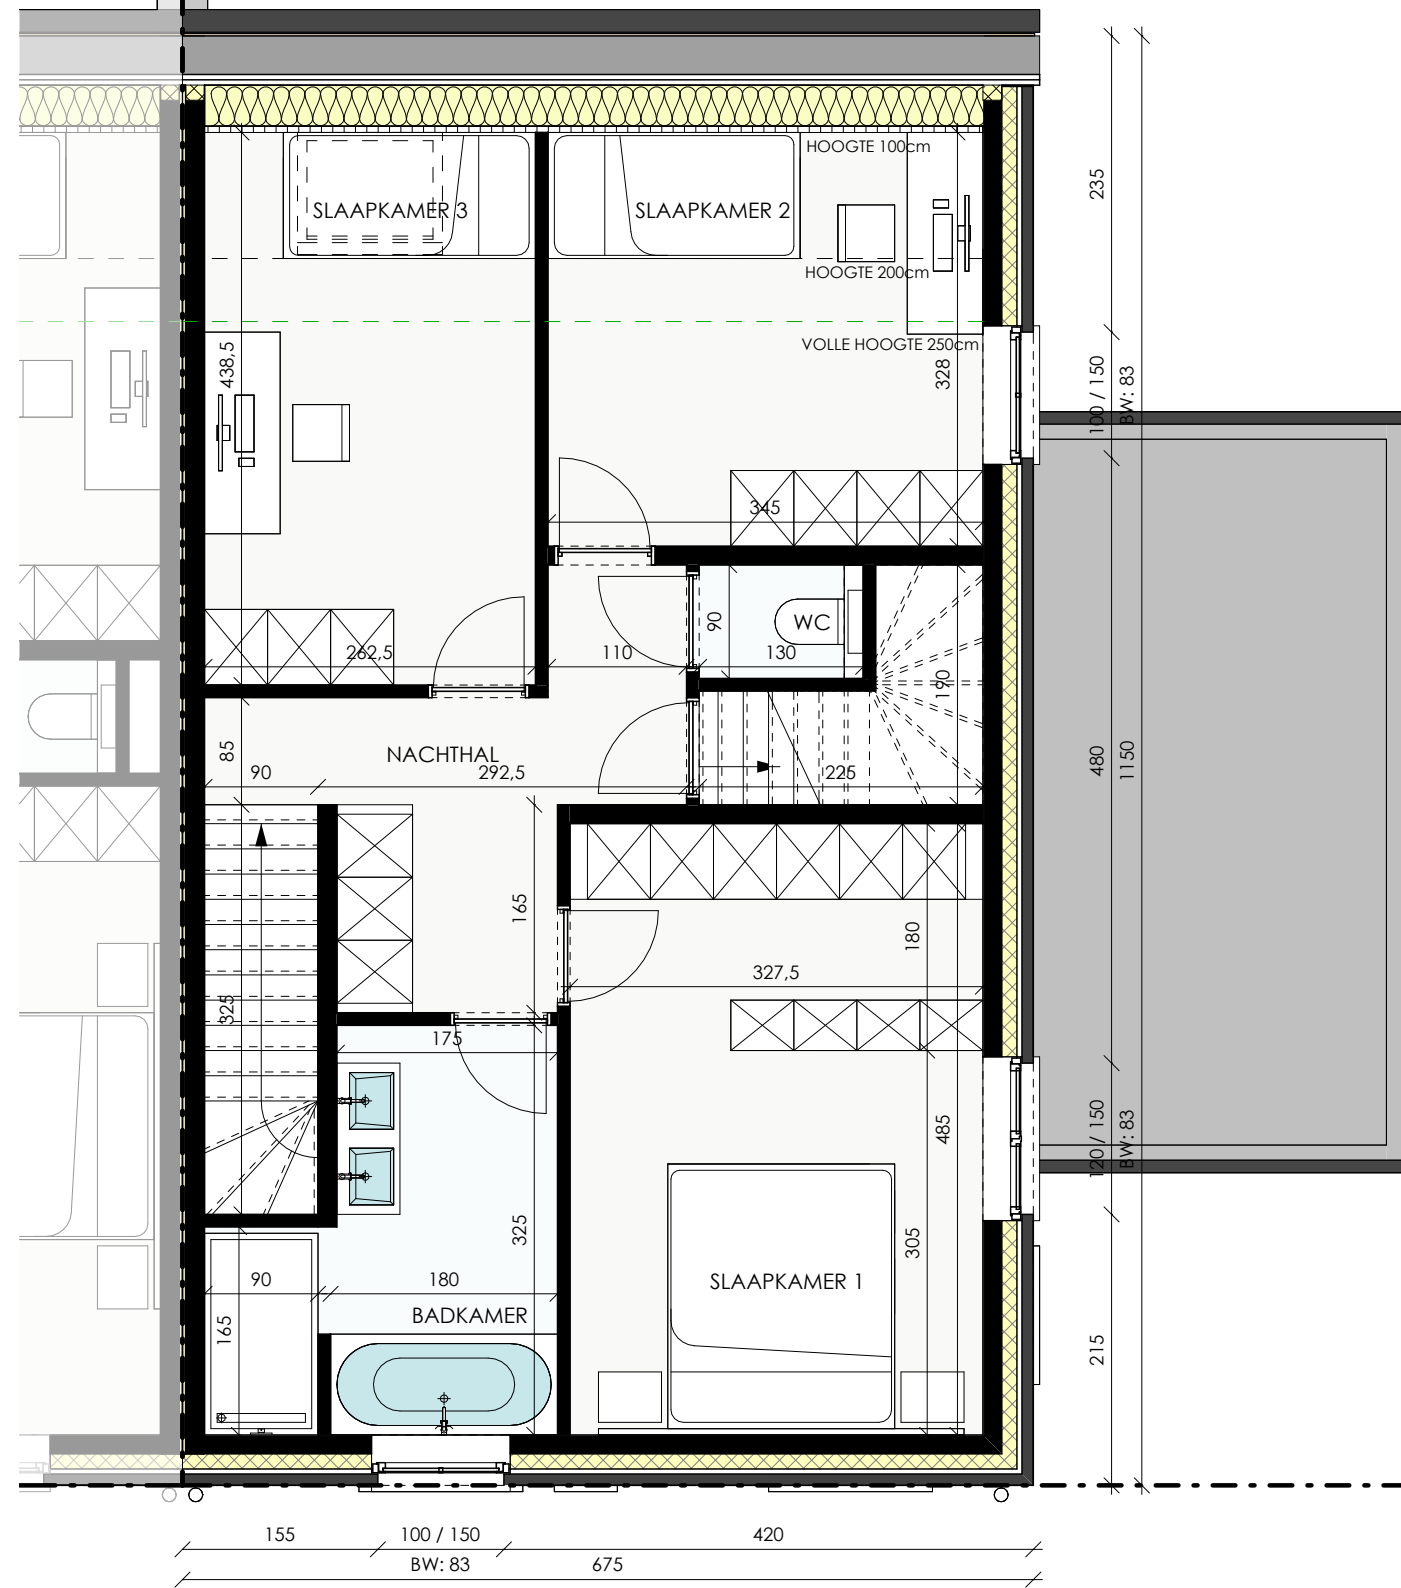

Datum:  
Handtekening:


**LOT 8**

Verdieping  
 Bruto oppervlakte 77,65 m<sup>2</sup>  
 Slaapkamers 3

De getekende meubels zijn slechts indicatief en maken geen deel uit van de verkoopovereenkomst. Deze tekening en de maatvoering hierop is indicatief. Het verkoopslastenboek heeft voorrang op de plannen.

# b MERENDREE

Veldestraat

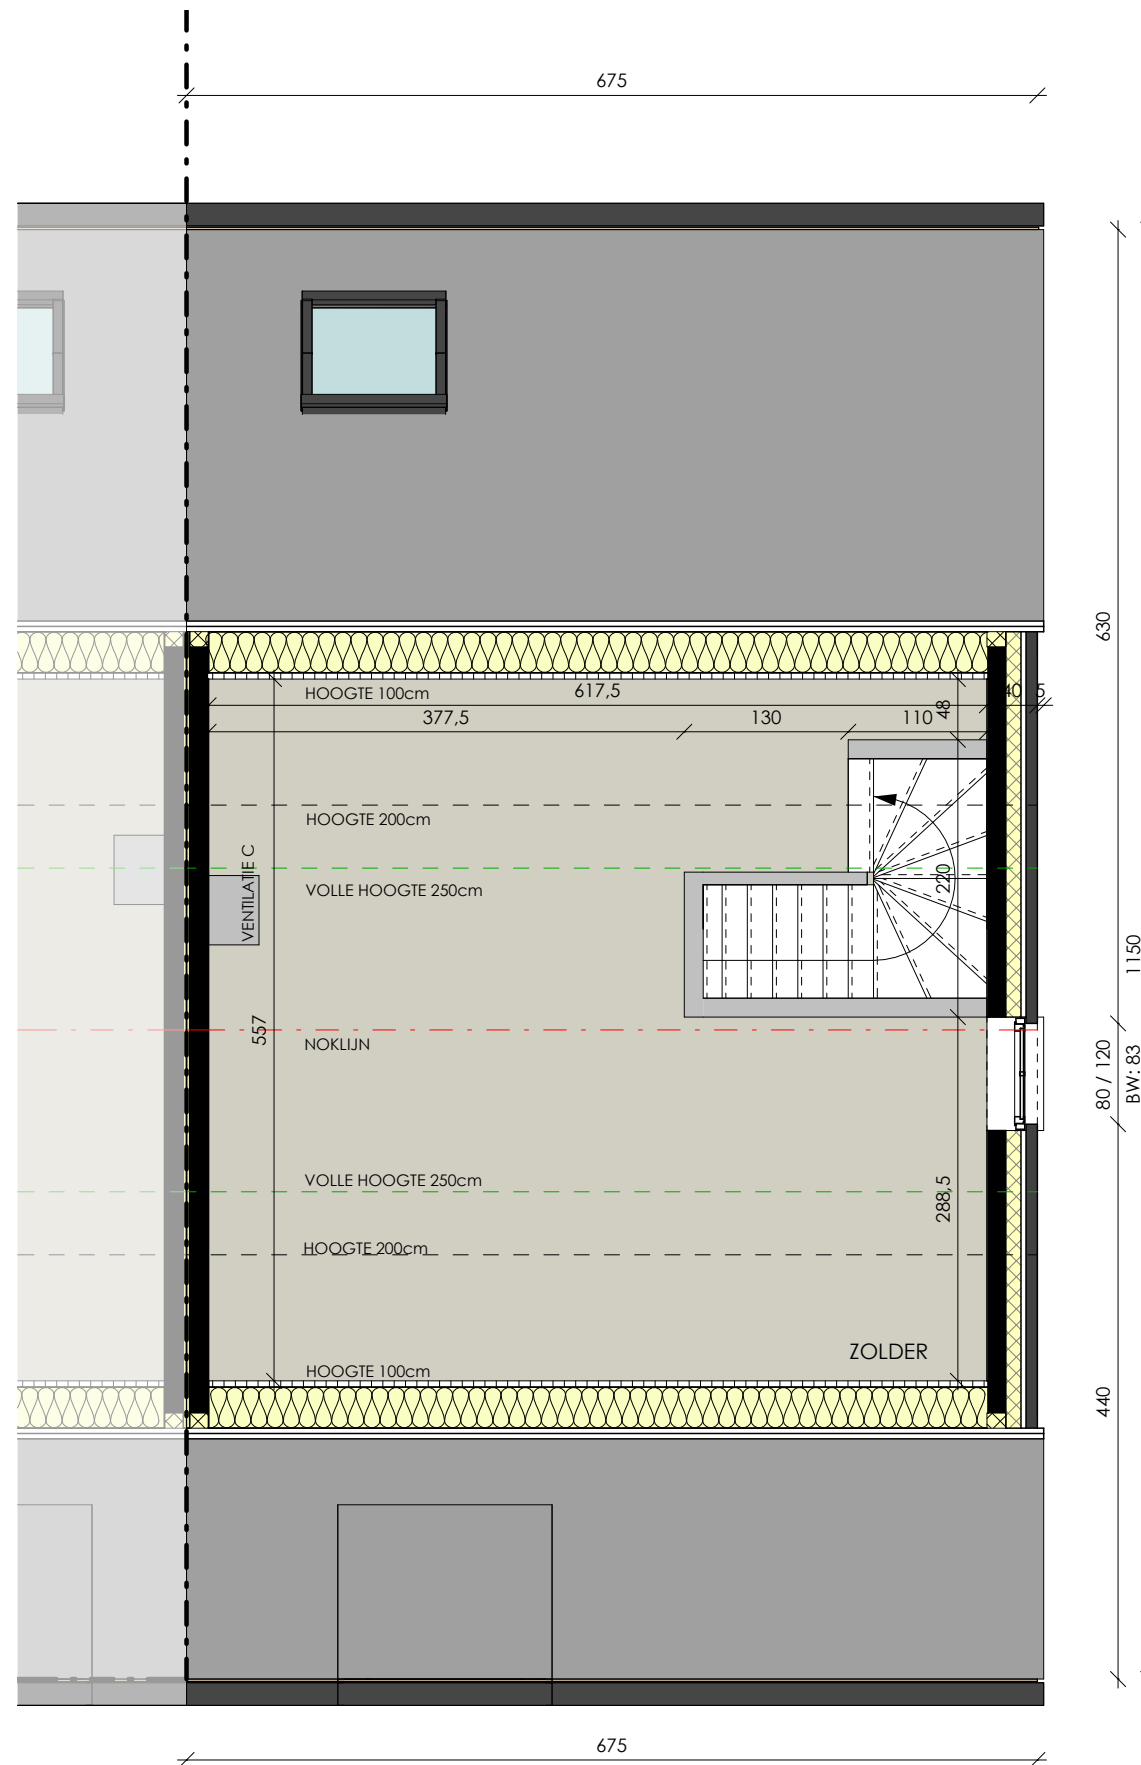


Datum:  
Handtekening:

## LOT 8

Zolder  
Bruto oppervlakte 37,60 m<sup>2</sup>

De getekende meubels zijn slechts indicatief en maken geen deel uit van de verkoopovereenkomst. Deze tekening en de maatvoering hierop is indicatief. Het verkoopslastenboek heeft voorrang op de plannen.

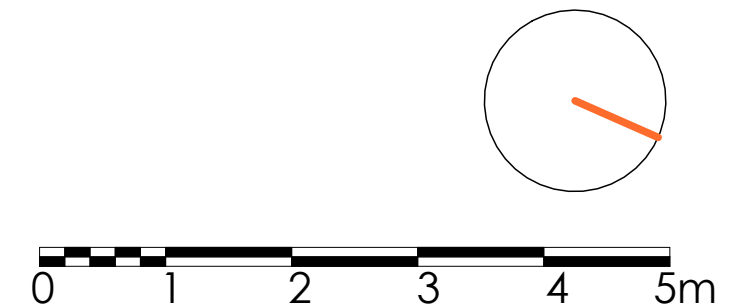

Projectontwikkelaar  
**CONDIUS**  
BUILDING AND DEVELOPING DREAMS  
Franslaan 59 8620 Nieuwpoort

Architect  
**berkeinarchitects**  
Bellemstraat 50 9880 Aalter