
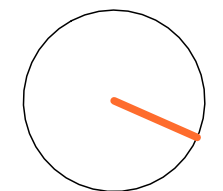


b MERENDREE

Veldestraat

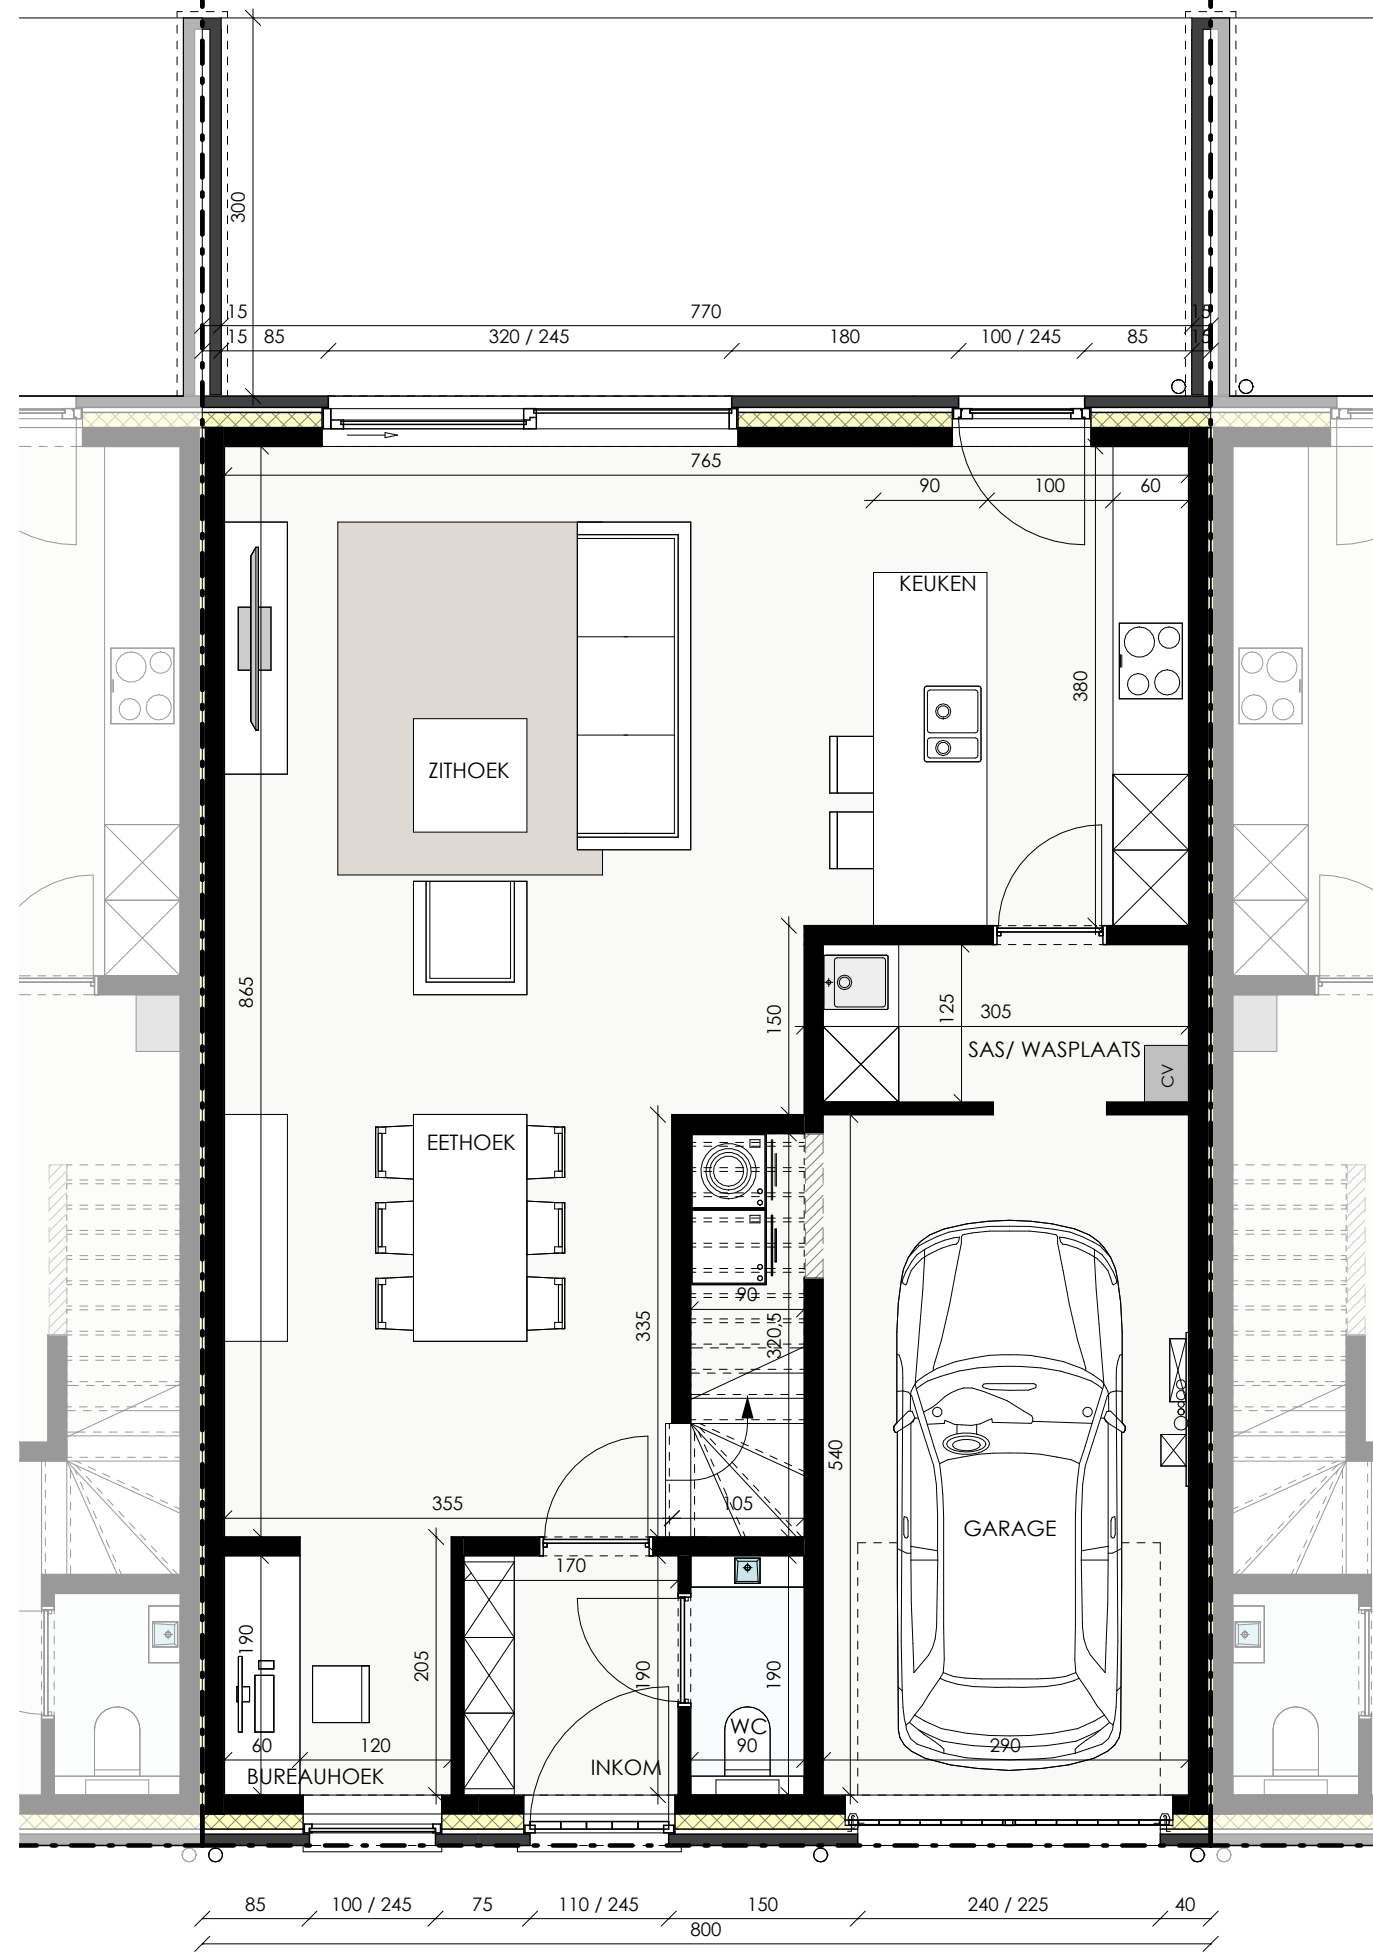

Datum:
Handtekening:

LOT 9

Gelijkvloers
Bruto oppervlakte 92,00 m²


De getekende meubels zijn slechts indicatief en maken geen deel uit van de verkoopovereenkomst. Deze tekening en de maatvoering hierop is indicatief. Het verkoopslastenboek heeft voorrang op de plannen.

Projectontwikkelaar
CONDIUS
BUILDING AND DEVELOPING DREAMS
Franslaan 59 8620 Nieuwpoort

Architect
berkeinarchitects
Bellemstraat 50 9880 Aalter

b MERENDREE

Veldestraat

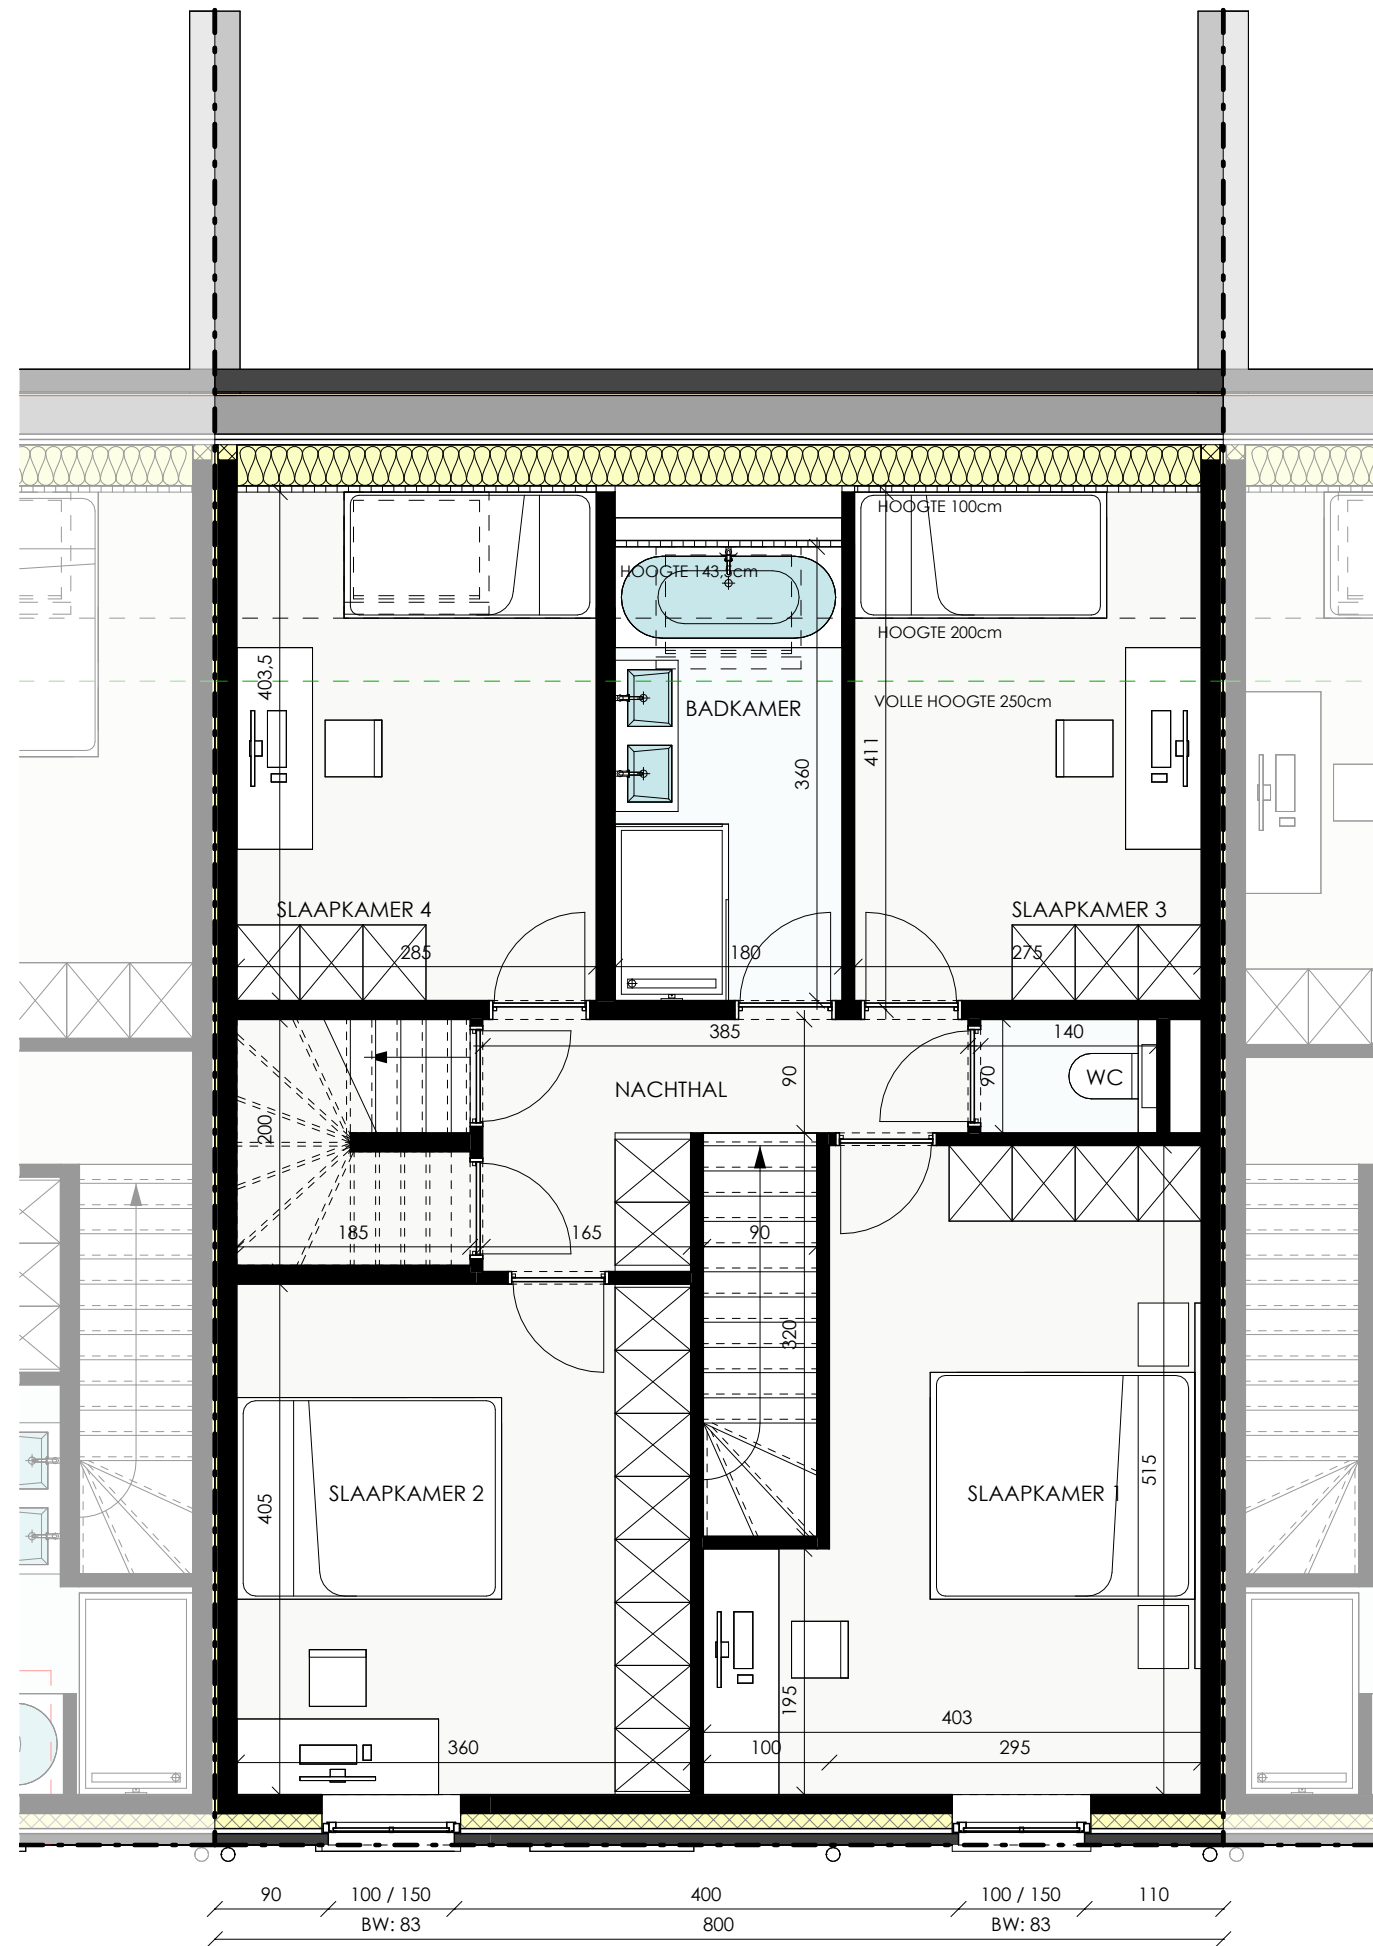

Datum:

Handtekening:

LOT 9

Verdieping

Bruto oppervlakte 92,00 m²

Slaapkamers 4

Projectontwikkelaar


CONDIUS
BUILDING AND DEVELOPING DREAMS

Franslaan 59

8620 Nieuwpoort

Architect

berkeinarchitects
Bellemstraat 50 9880 Aalter

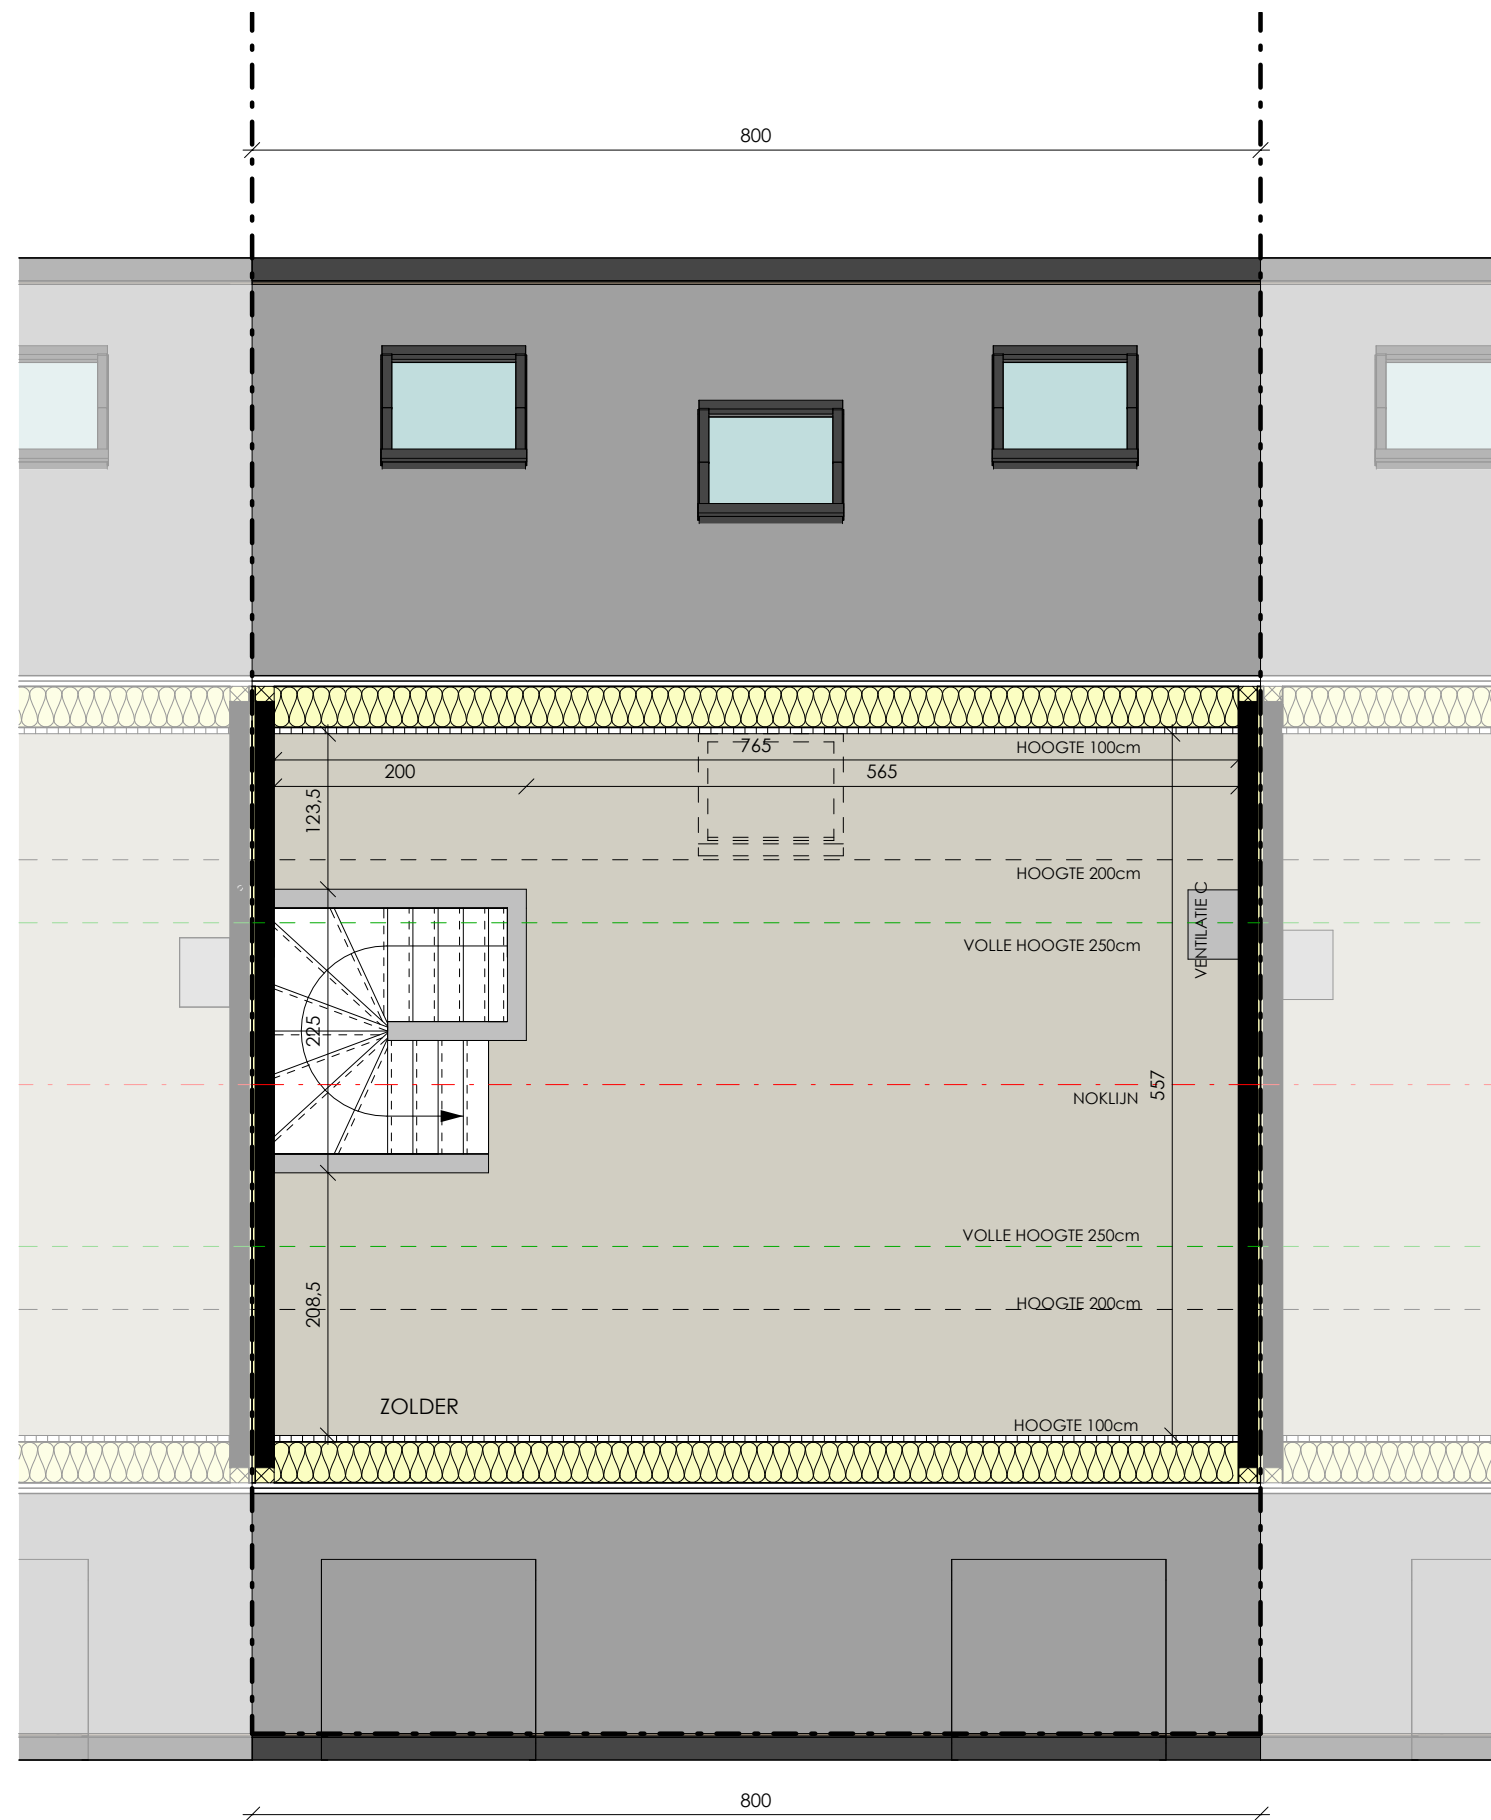

Datum:
Handtekening:

LOT 9

Zolder
Bruto oppervlakte 44,55 m²

