



Datum:
Handtekening:

LOT 28

Gelijkvloers
Bruto oppervlakte 65,50 m²

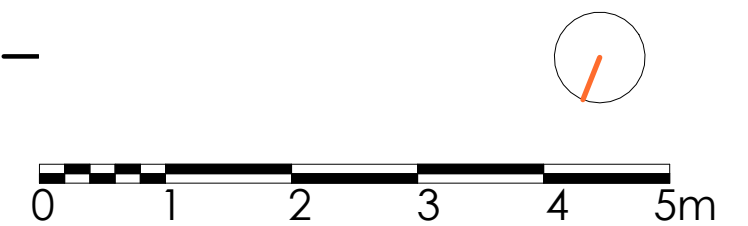


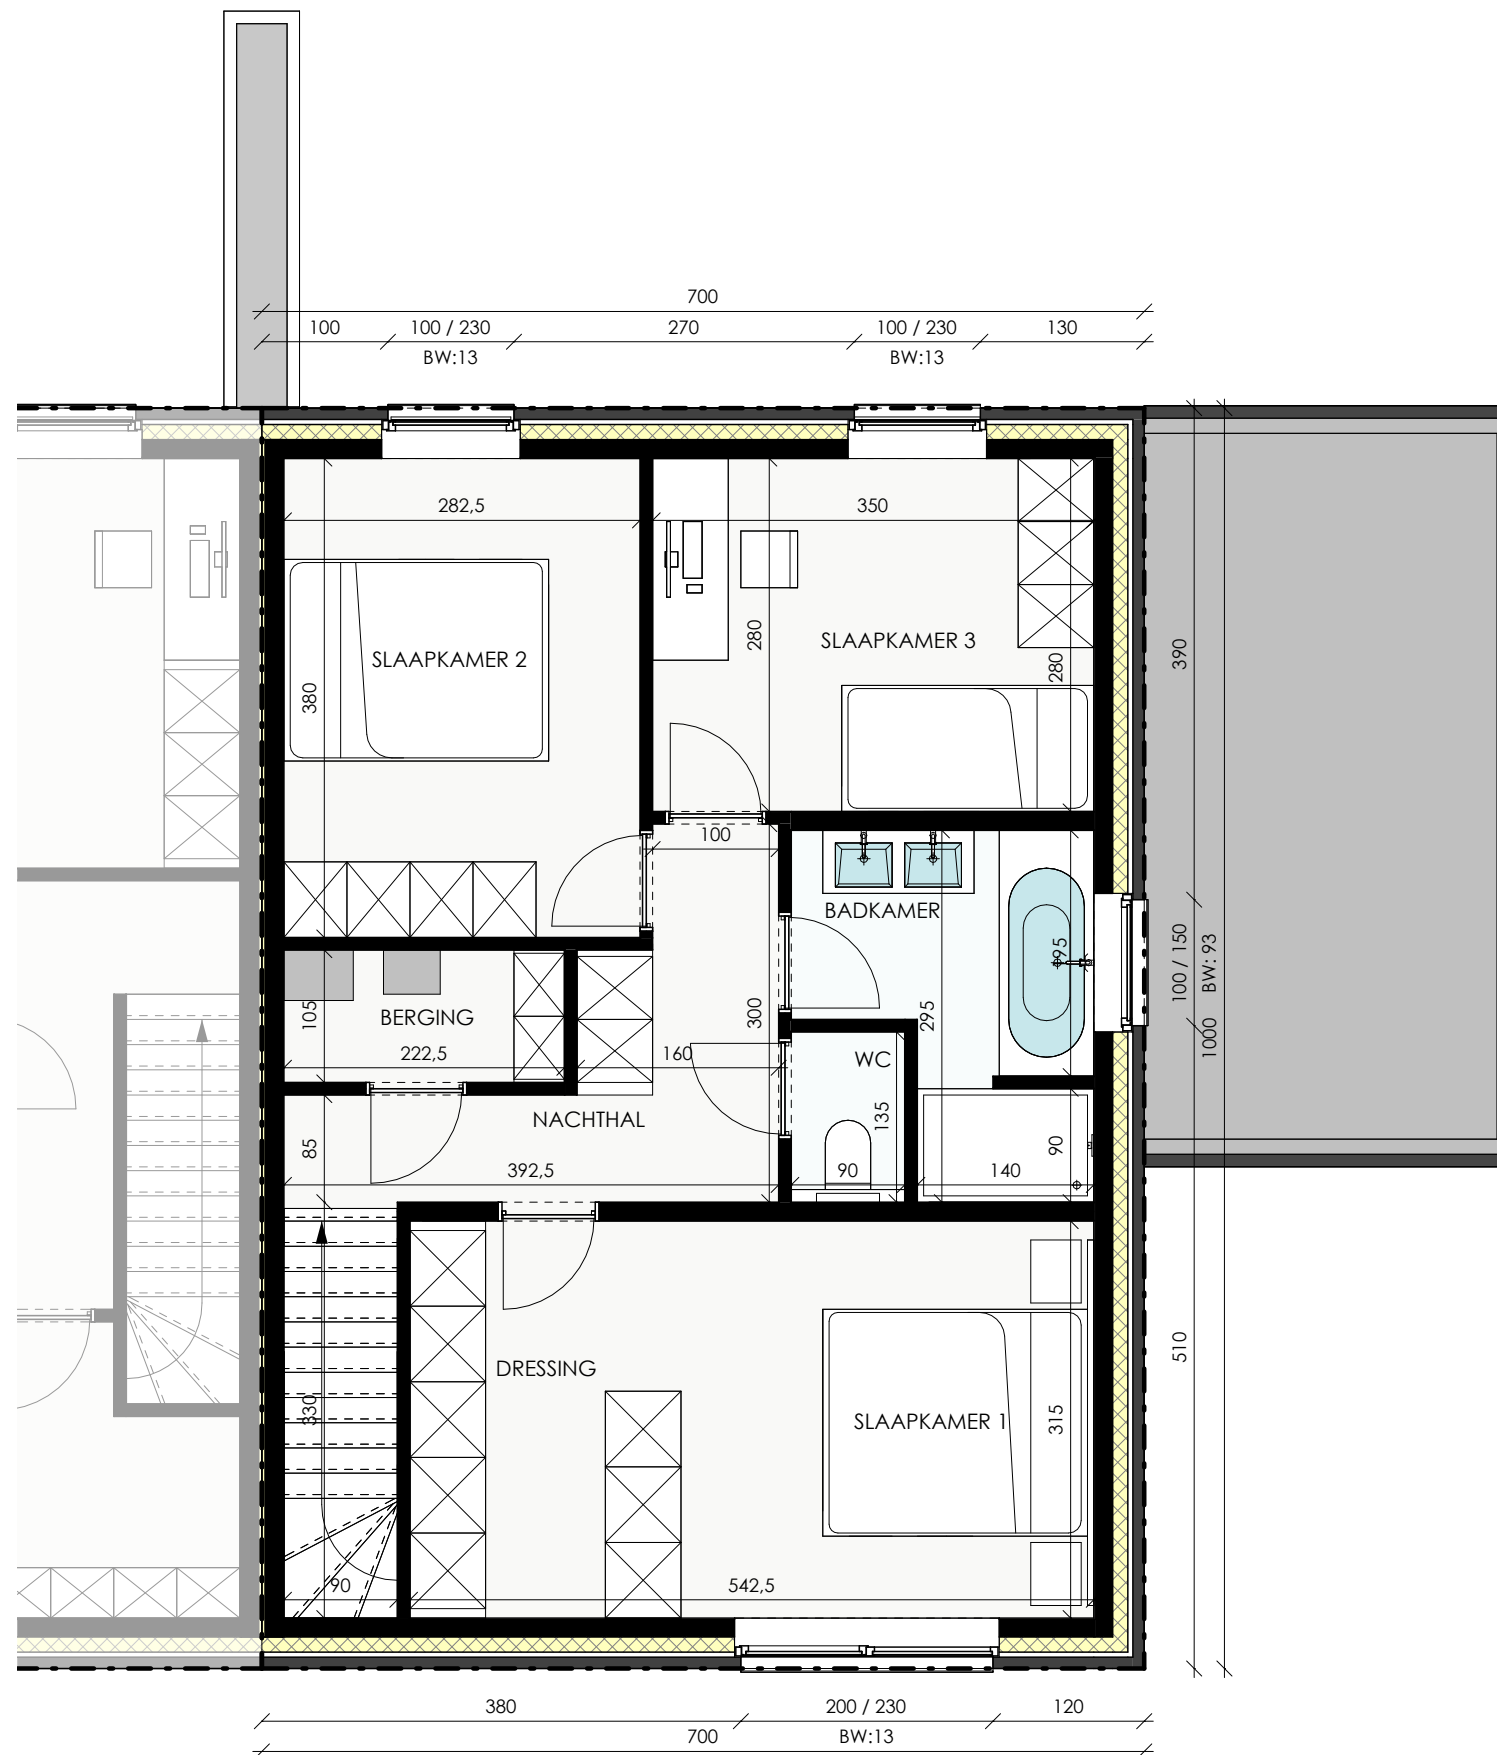

Datum:
Handtekening:

LOT 28

Verdieping
Bruto oppervlakte 70,00 m²
Slaapkamers 3

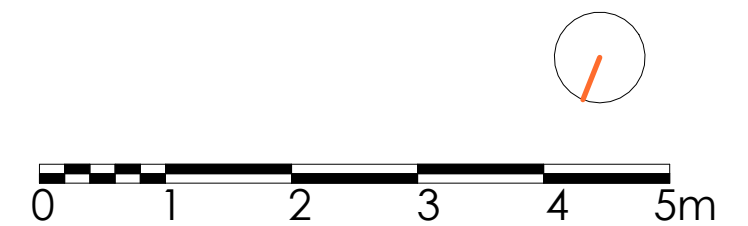

De getekende meubels zijn slechts indicatief en maken geen deel uit van de verkoopovereenkomst. Deze tekening en de maatvoering hierop is indicatief. Het verkoopslastenboek heeft voorrang op de plannen.