


# b MERENDREE

Veldestraat

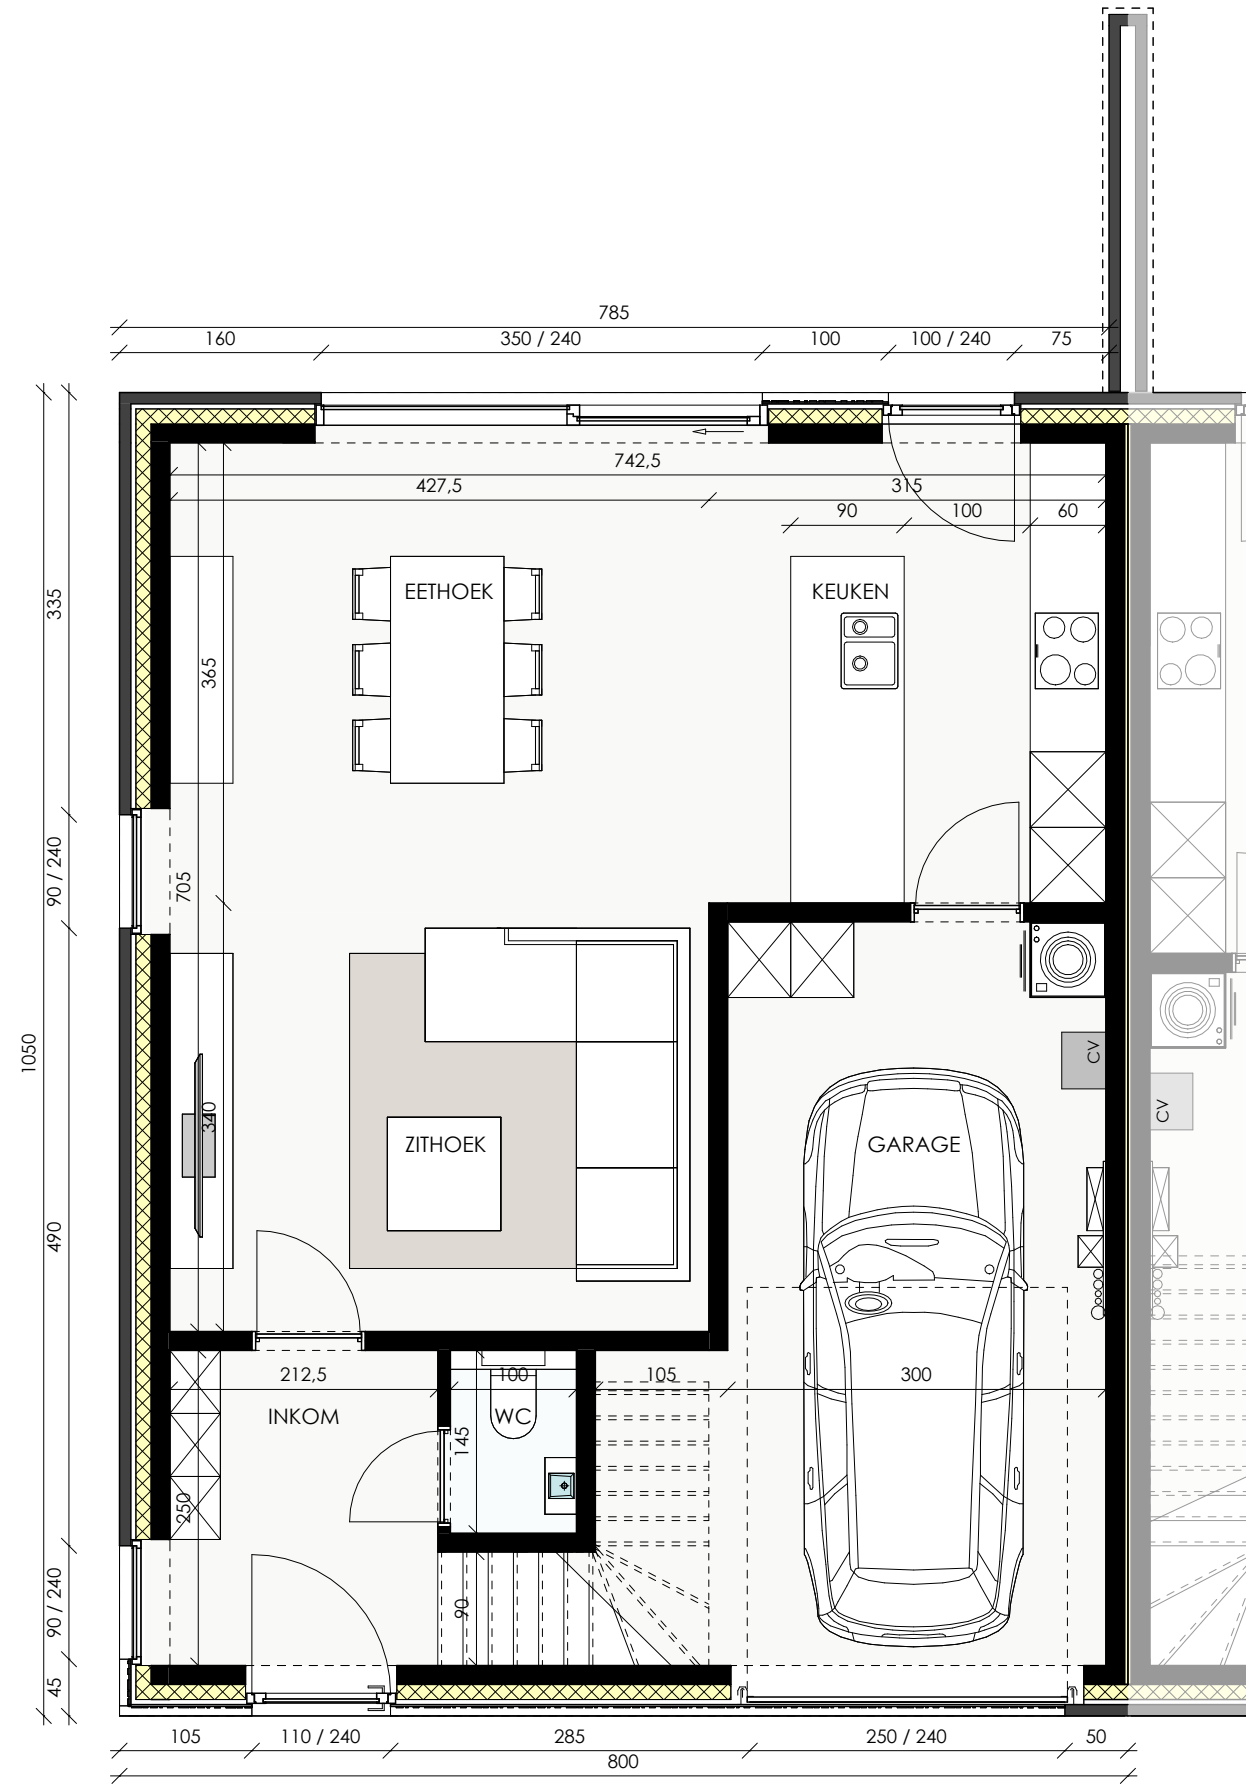



Datum:

Handtekening:

## LOT 29


Gelijkvloers

Bruto oppervlakte 84,60 m<sup>2</sup>

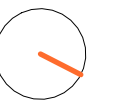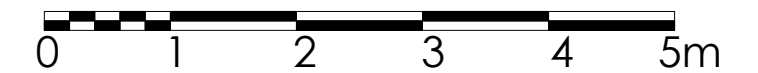

Projectontwikkelaar  
**CONDIUS**  
 BUILDING AND DEVELOPING DREAMS  
 Franslaan 59 8620 Nieuwpoort


Architect  
**berkeinarchitects**  
 Bellemstraat 50 9880 Aalter

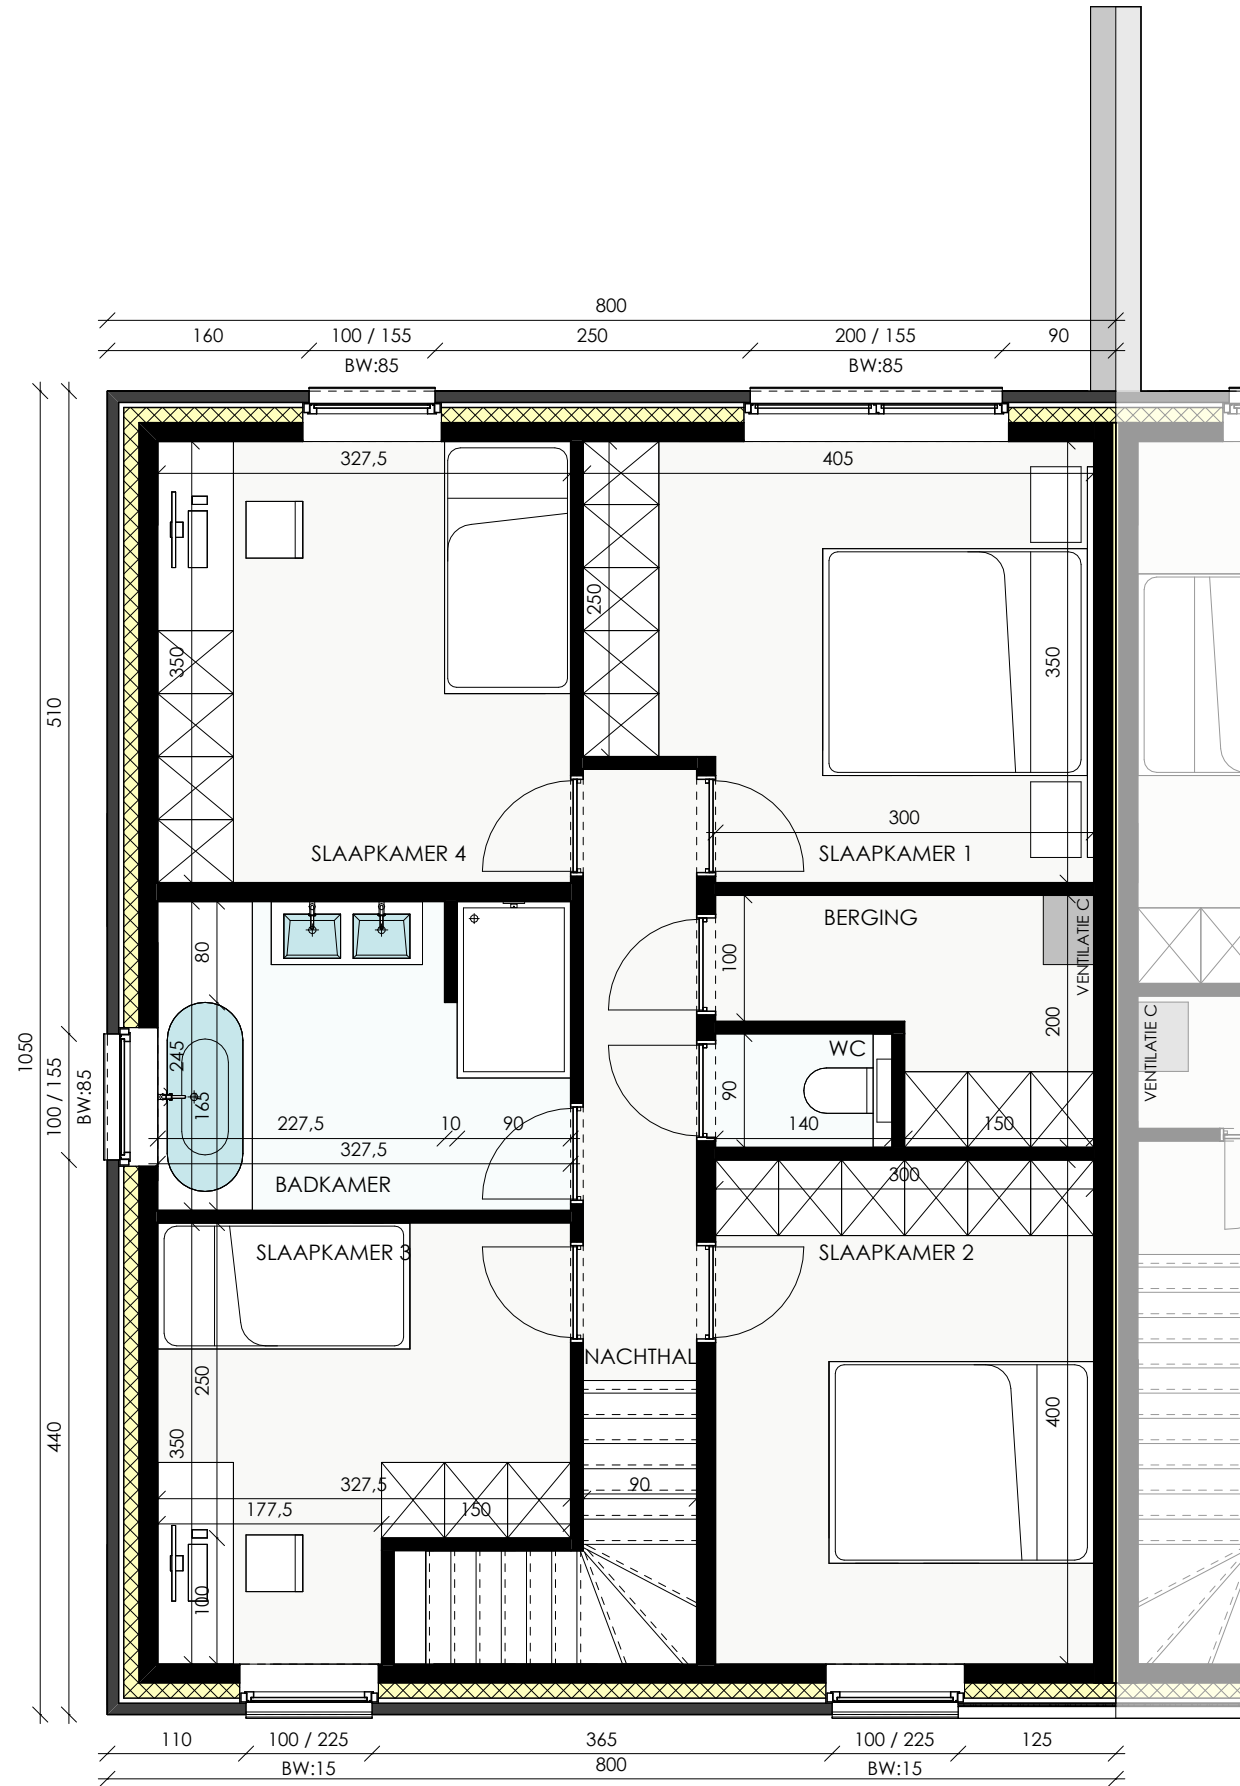

Datum:  
Handtekening:

**LOT 29**

Verdieping  
Bruto oppervlakte 84,25 m<sup>2</sup>  
Slaapkamers 4

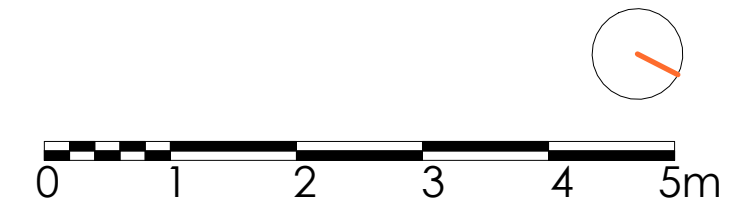

De getekende meubels zijn slechts indicatief en maken geen deel uit van de verkoopovereenkomst. Deze tekening en de maatvoering hierop is indicatief. Het verkoopslastenboek heeft voorrang op de plannen.