


b MERENDREE

Veldestraat

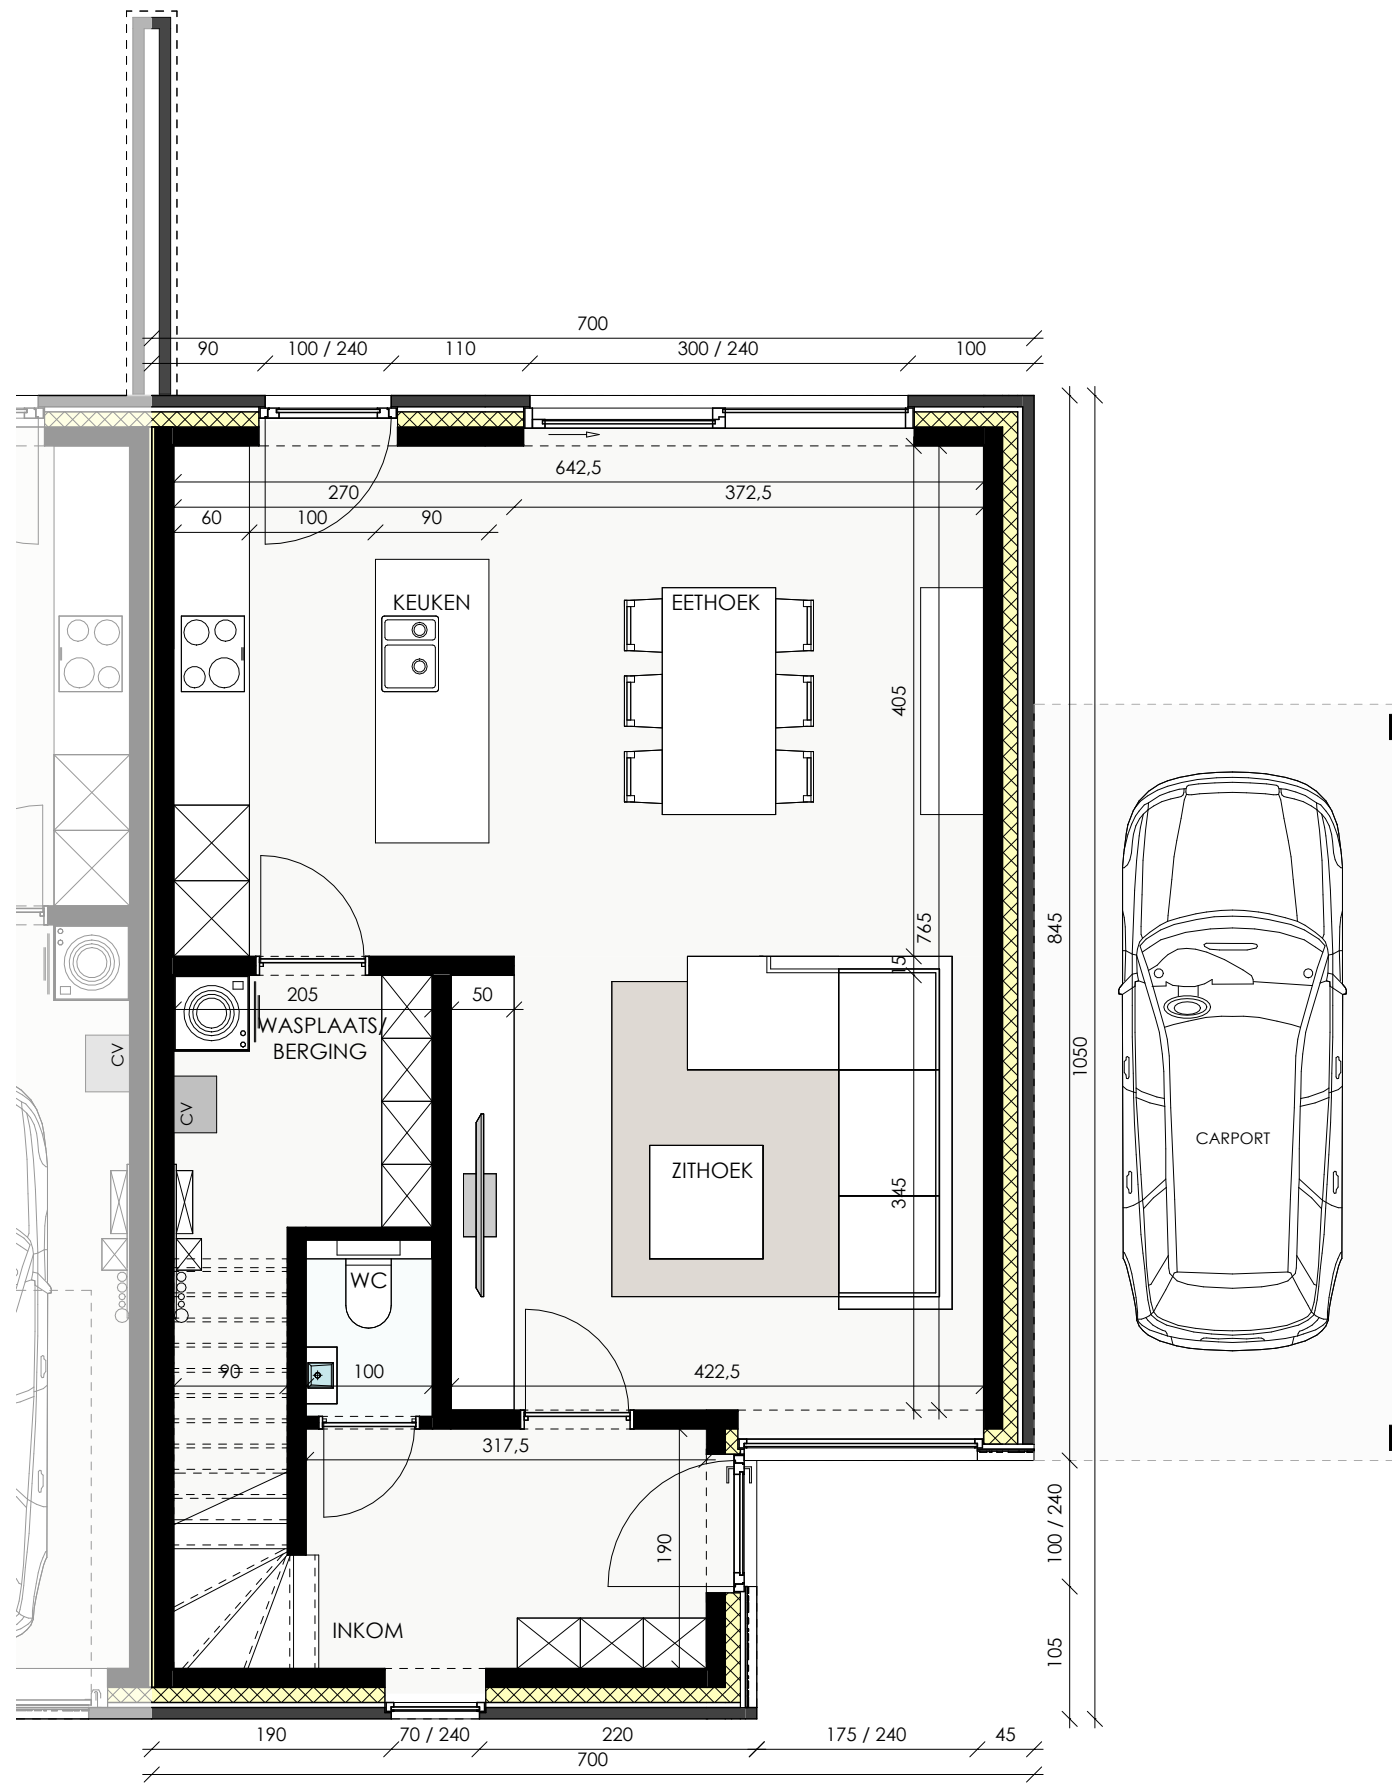


Datum:
Handtekening:

LOT 30

Gelijkvloers

Bruto oppervlakte 69,45 m²

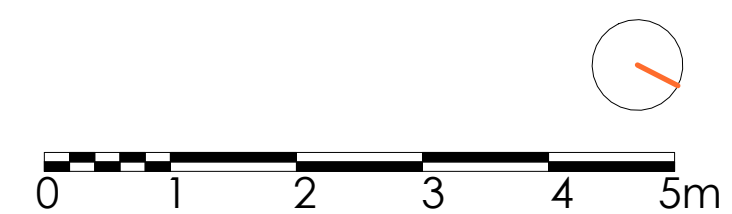


De getekende meubels zijn slechts indicatief en maken geen deel uit van de verkoopovereenkomst. Deze tekening en de maatvoering hierop is indicatief. Het verkoopslastenboek heeft voorrang op de plannen.

Projectontwikkelaar
CONDIUS
BUILDING AND DEVELOPING DREAMS
Franslaan 59 8620 Nieuwpoort

Architect
berkeinarchitects
Bellemstraat 50 9880 Aalter

b MERENDREE


Veldestraat

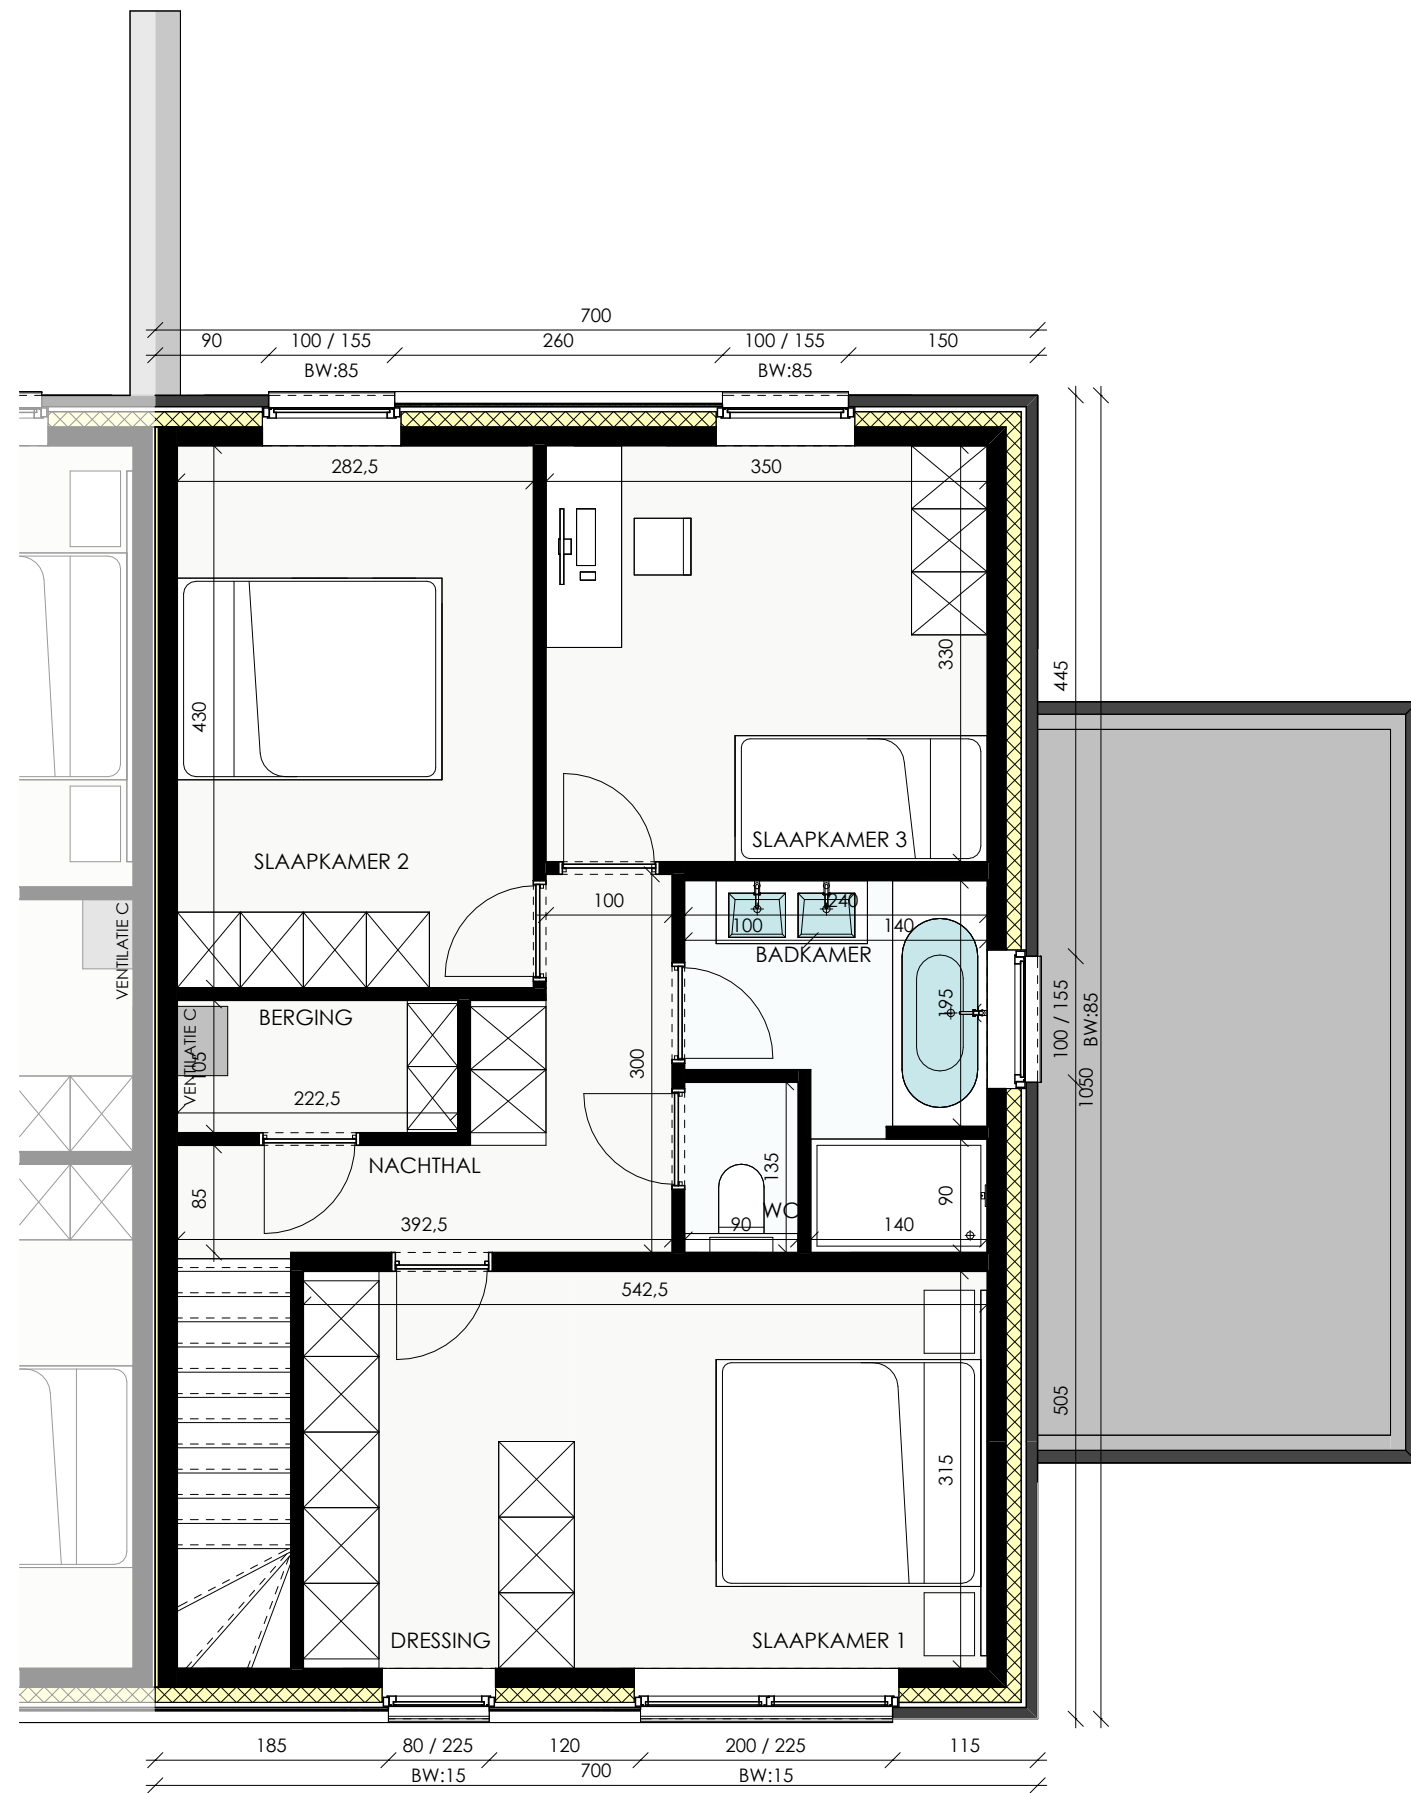

Datum:
Handtekening:

LOT 30

Verdieping
 Bruto oppervlakte 73,50 m²
 Slaapkamers 3

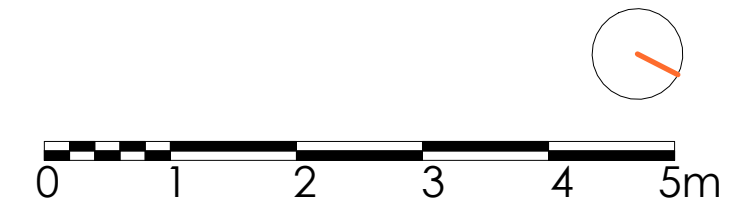

De getekende meubels zijn slechts indicatief en maken geen deel uit van de verkoopovereenkomst. Deze tekening en de maatvoering hierop is indicatief. Het verkoopslastenboek heeft voorrang op de plannen.

Projectontwikkelaar
CONDIUS
 BUILDING AND DEVELOPING DREAMS
 Franslaan 59 8620 Nieuwpoort

Architect
berkeinarchitects
 Bellemstraat 50 9880 Aalter