


De getekende meubels zijn slechts indicatief en maken geen deel uit van de verkoopovereenkomst.
Deze tekening en de maatvoering hierop is indicatief. Het verkoopstalenboek heeft voorrang op de plannen.


Roosdaal

Klaproosweg

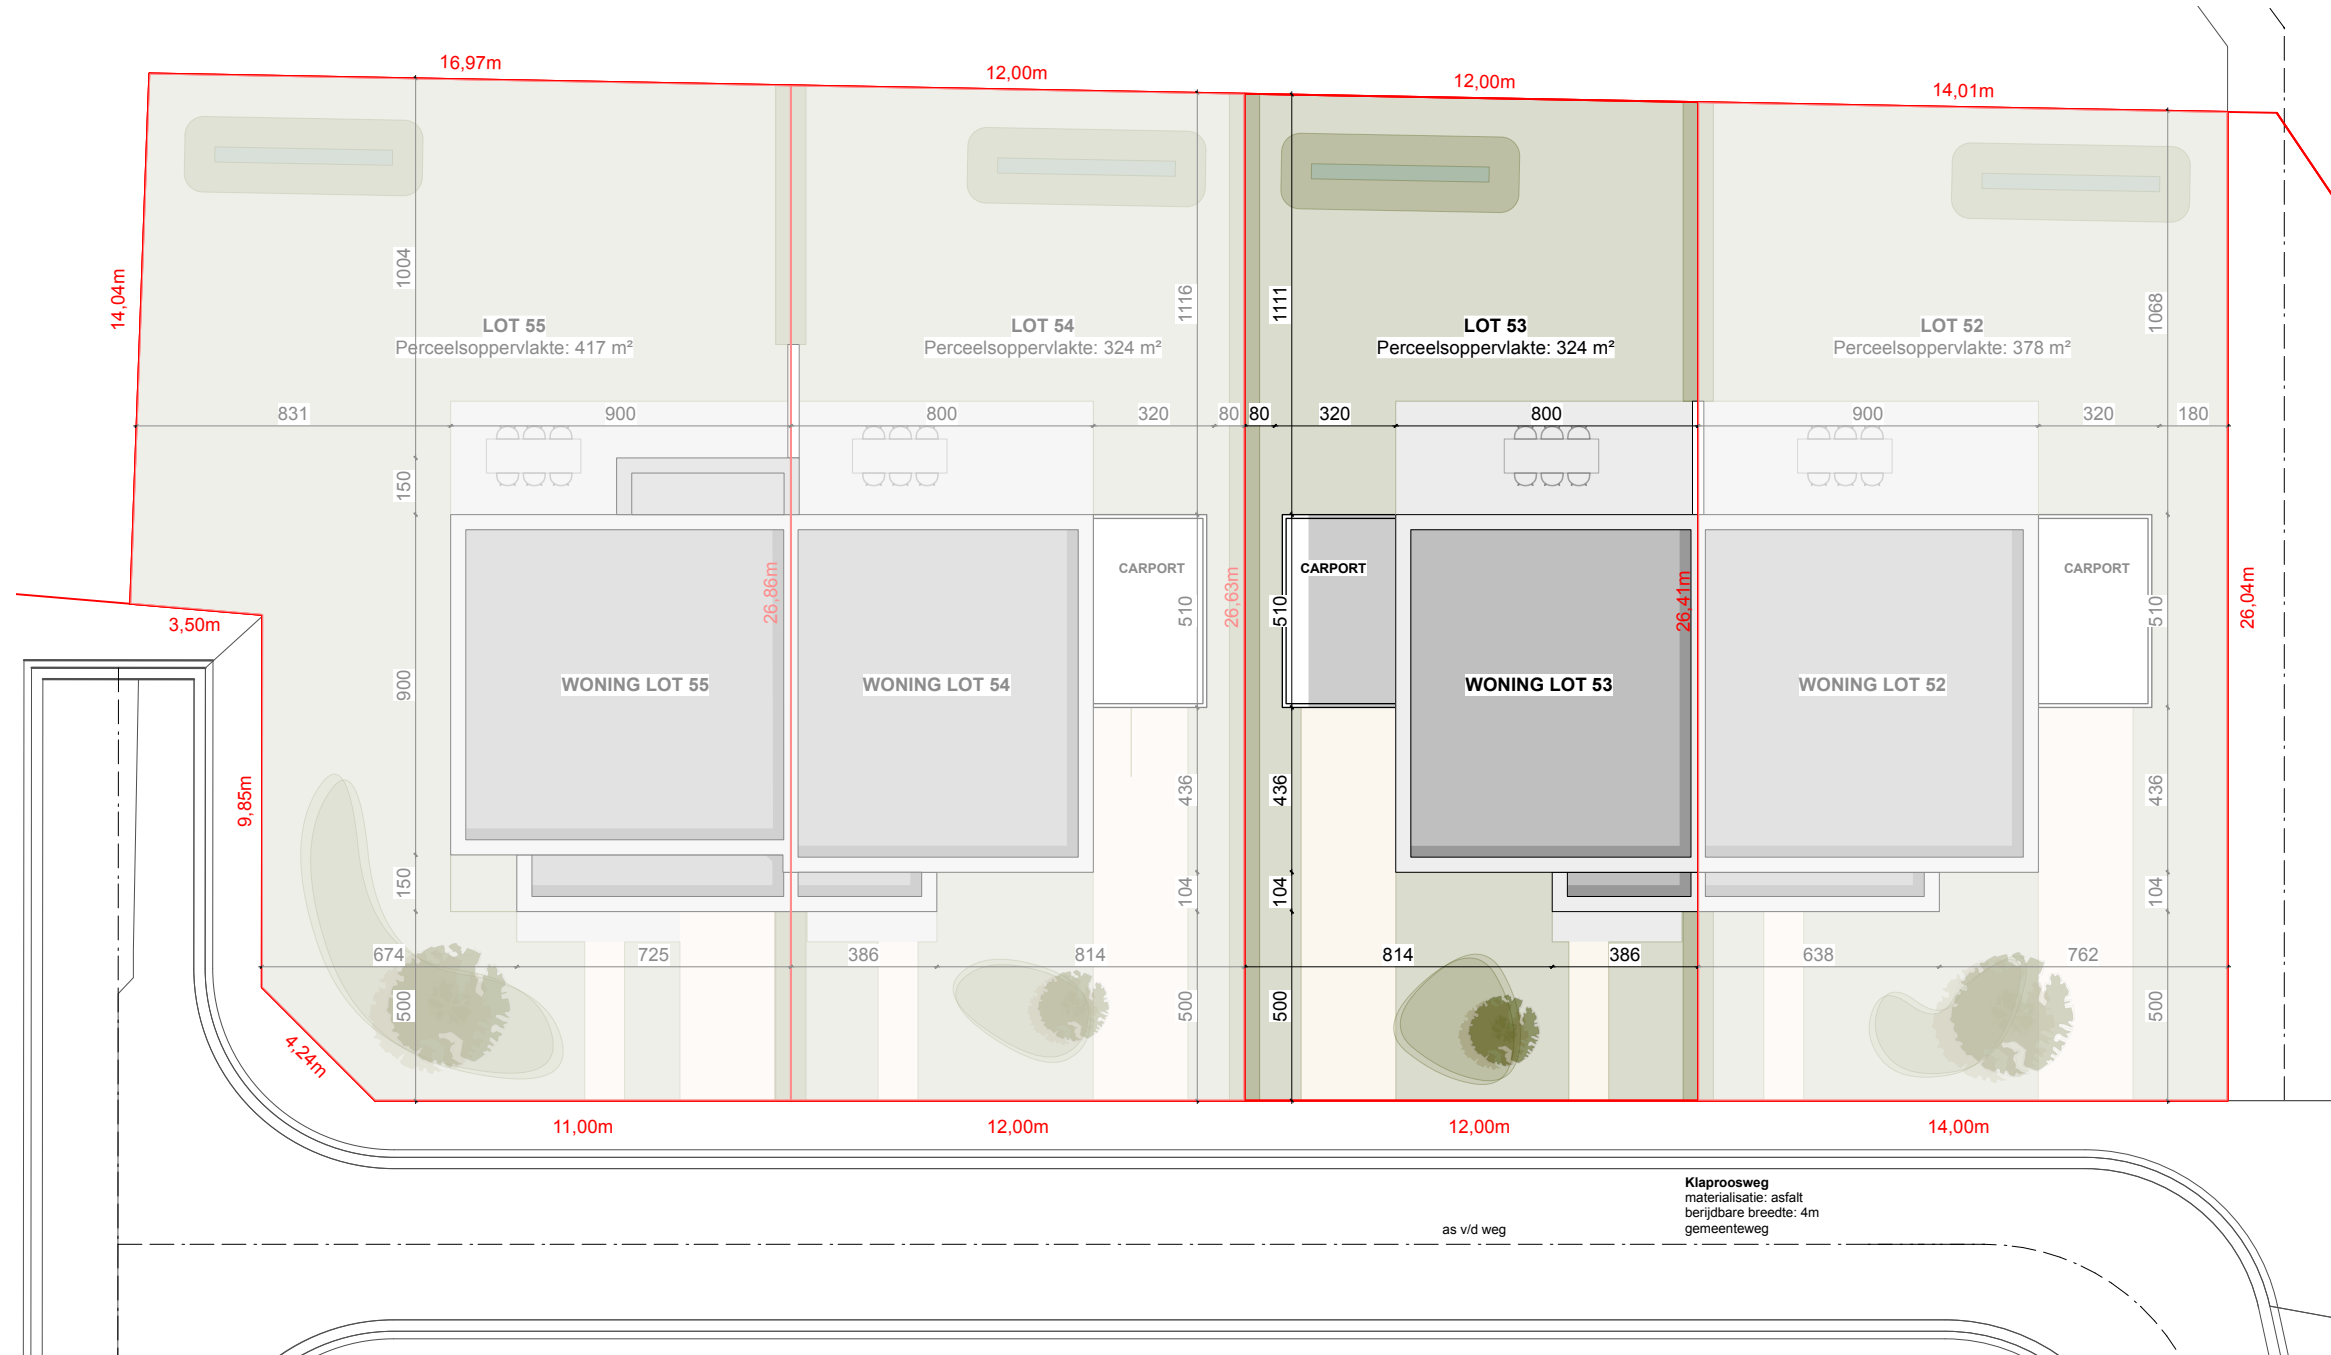

Datum:


Handtekening:

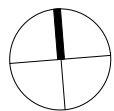

schaal: 1/200


De getekende meubels zijn slechts indicatief en maken geen deel uit van de verkoopovereenkomst.
Deze tekening en de maatvoering hierop is indicatief. Het verkoopstastenboek heeft voorrang op de plannen.

Roosdaal Klaproosweg

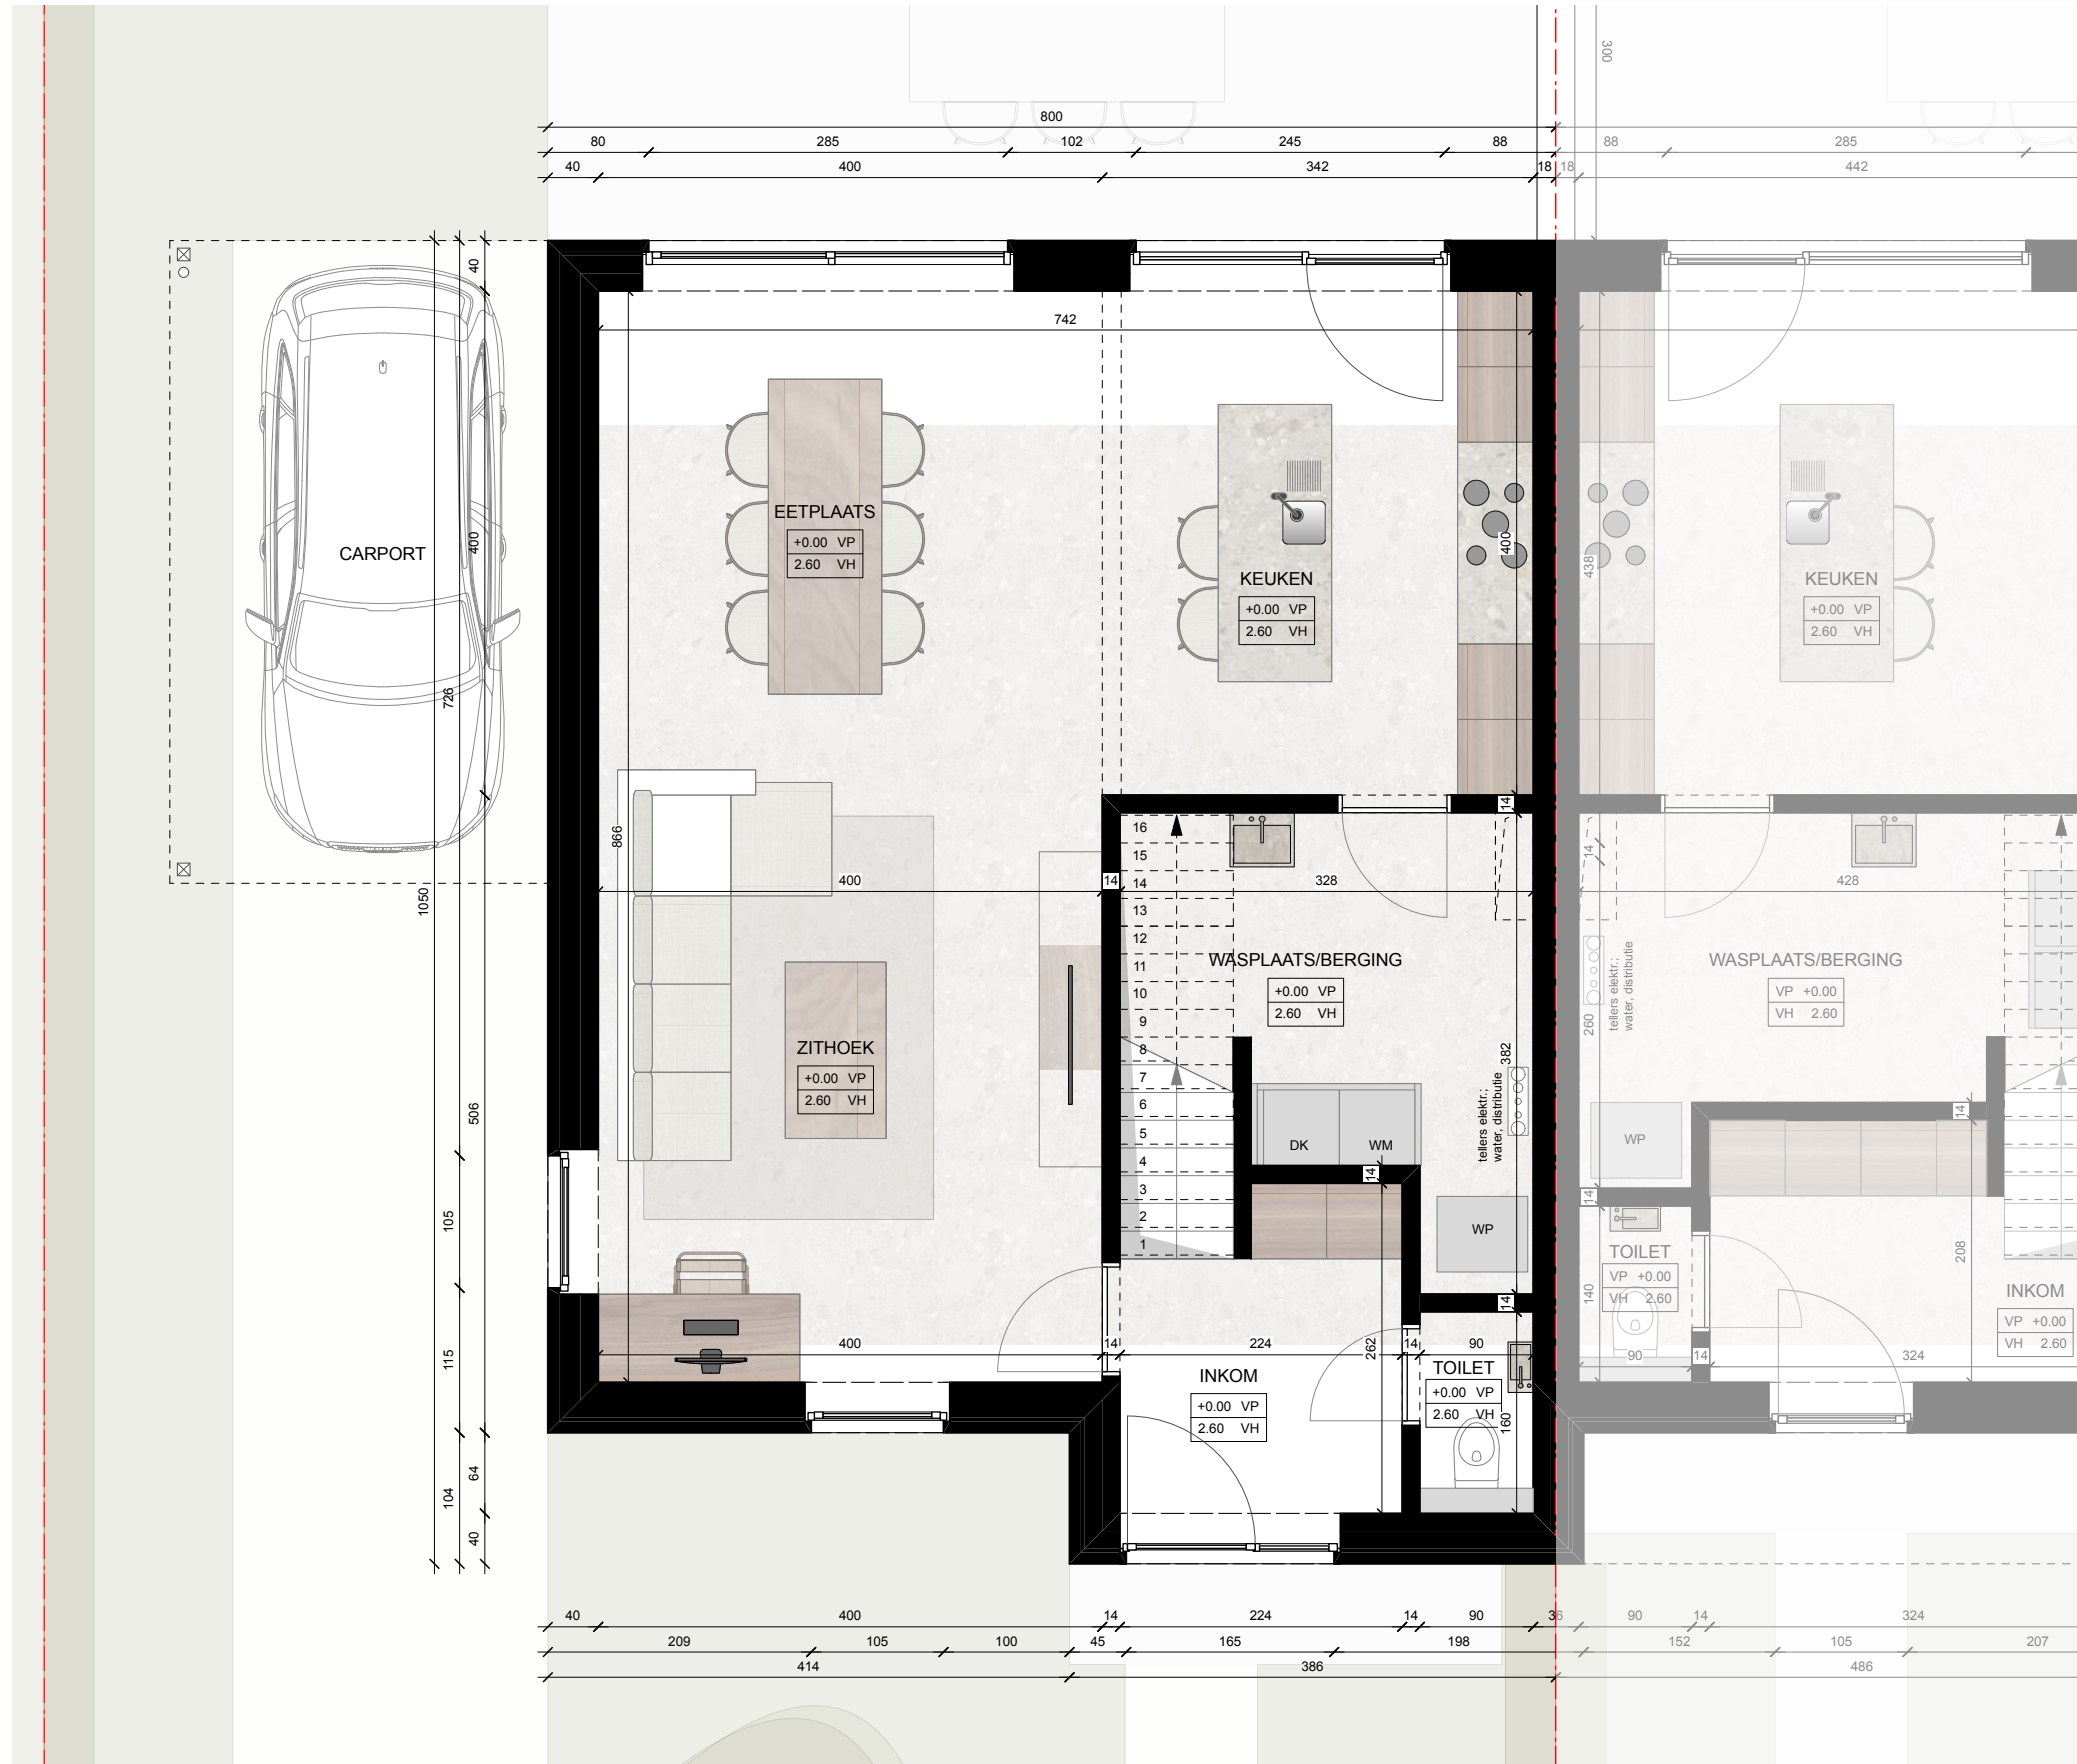

Datum:

Handtekening:

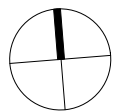

schaal: 1/50



CONDIUS
BUILDING AND DEVELOPING DREAMS


VELD · K

Bruto oppervlakte 80,4 m²

LOT 53
Gelijkvloers


De getekende meubels zijn slechts indicatief en maken geen deel uit van de verkoopovereenkomst.
Deze tekening en de maatvoering hierop is indicatief. Het verkoopstalenboek heeft voorrang op de plannen.

Roosdaal Klaproosweg

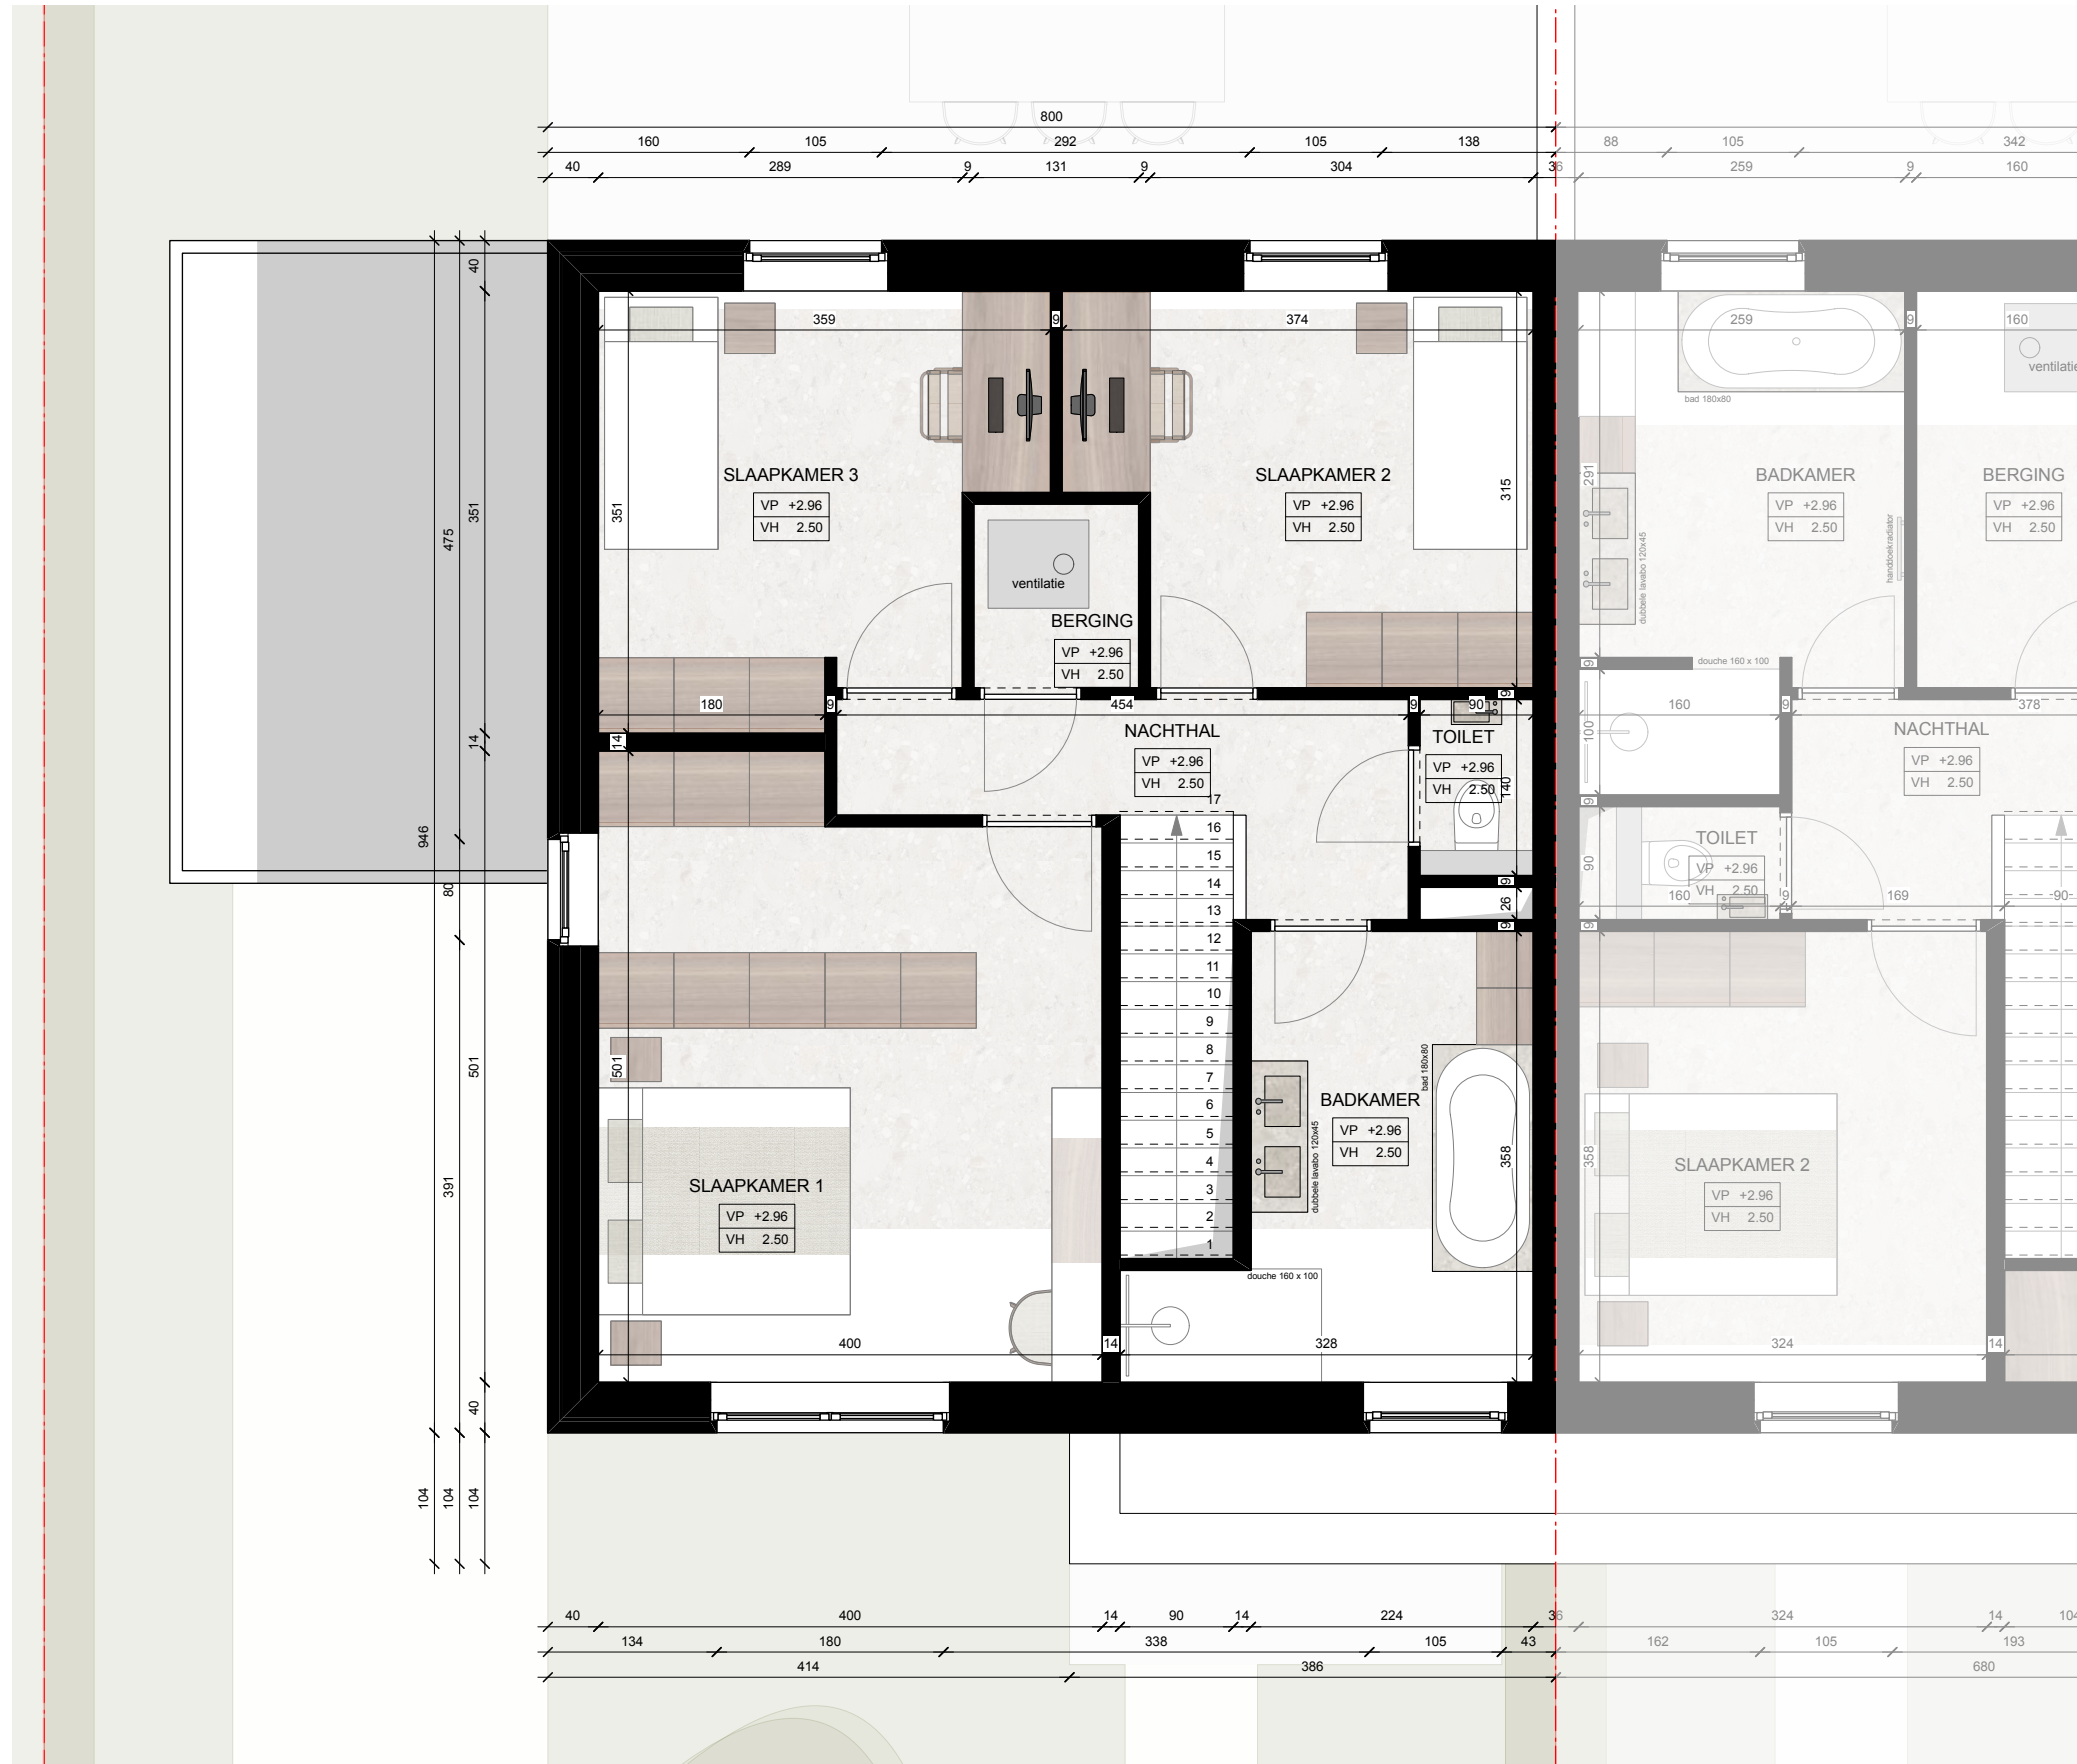

Datum:

Handtekening:

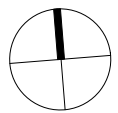

schaal: 1/50



CONDIUS
BUILDING AND DEVELOPING DREAMS

VELD · K

Bruto oppervlakte 75,7 m²

LOT 53
Eerste verdieping

De getekende meubels zijn slechts indicatief en maken geen deel uit van de verkoopovereenkomst.
Deze tekening en de maatvoering hierop is indicatief. Het verkoopstalenboek heeft voorrang op de plannen.

Roosdaal Klaproosweg



Datum:

Handtekening:

schaal: 1/50



CONDIUS
BUILDING AND DEVELOPING DREAMS


VELD · K

LOT 53
Voorgevel

De getekende meubels zijn slechts indicatief en maken geen deel uit van de verkoopovereenkomst.
Deze tekening en de maatvoering hierop is indicatief. Het verkoopstalenboek heeft voorrang op de plannen.

Roosdaal

Klaproosweg

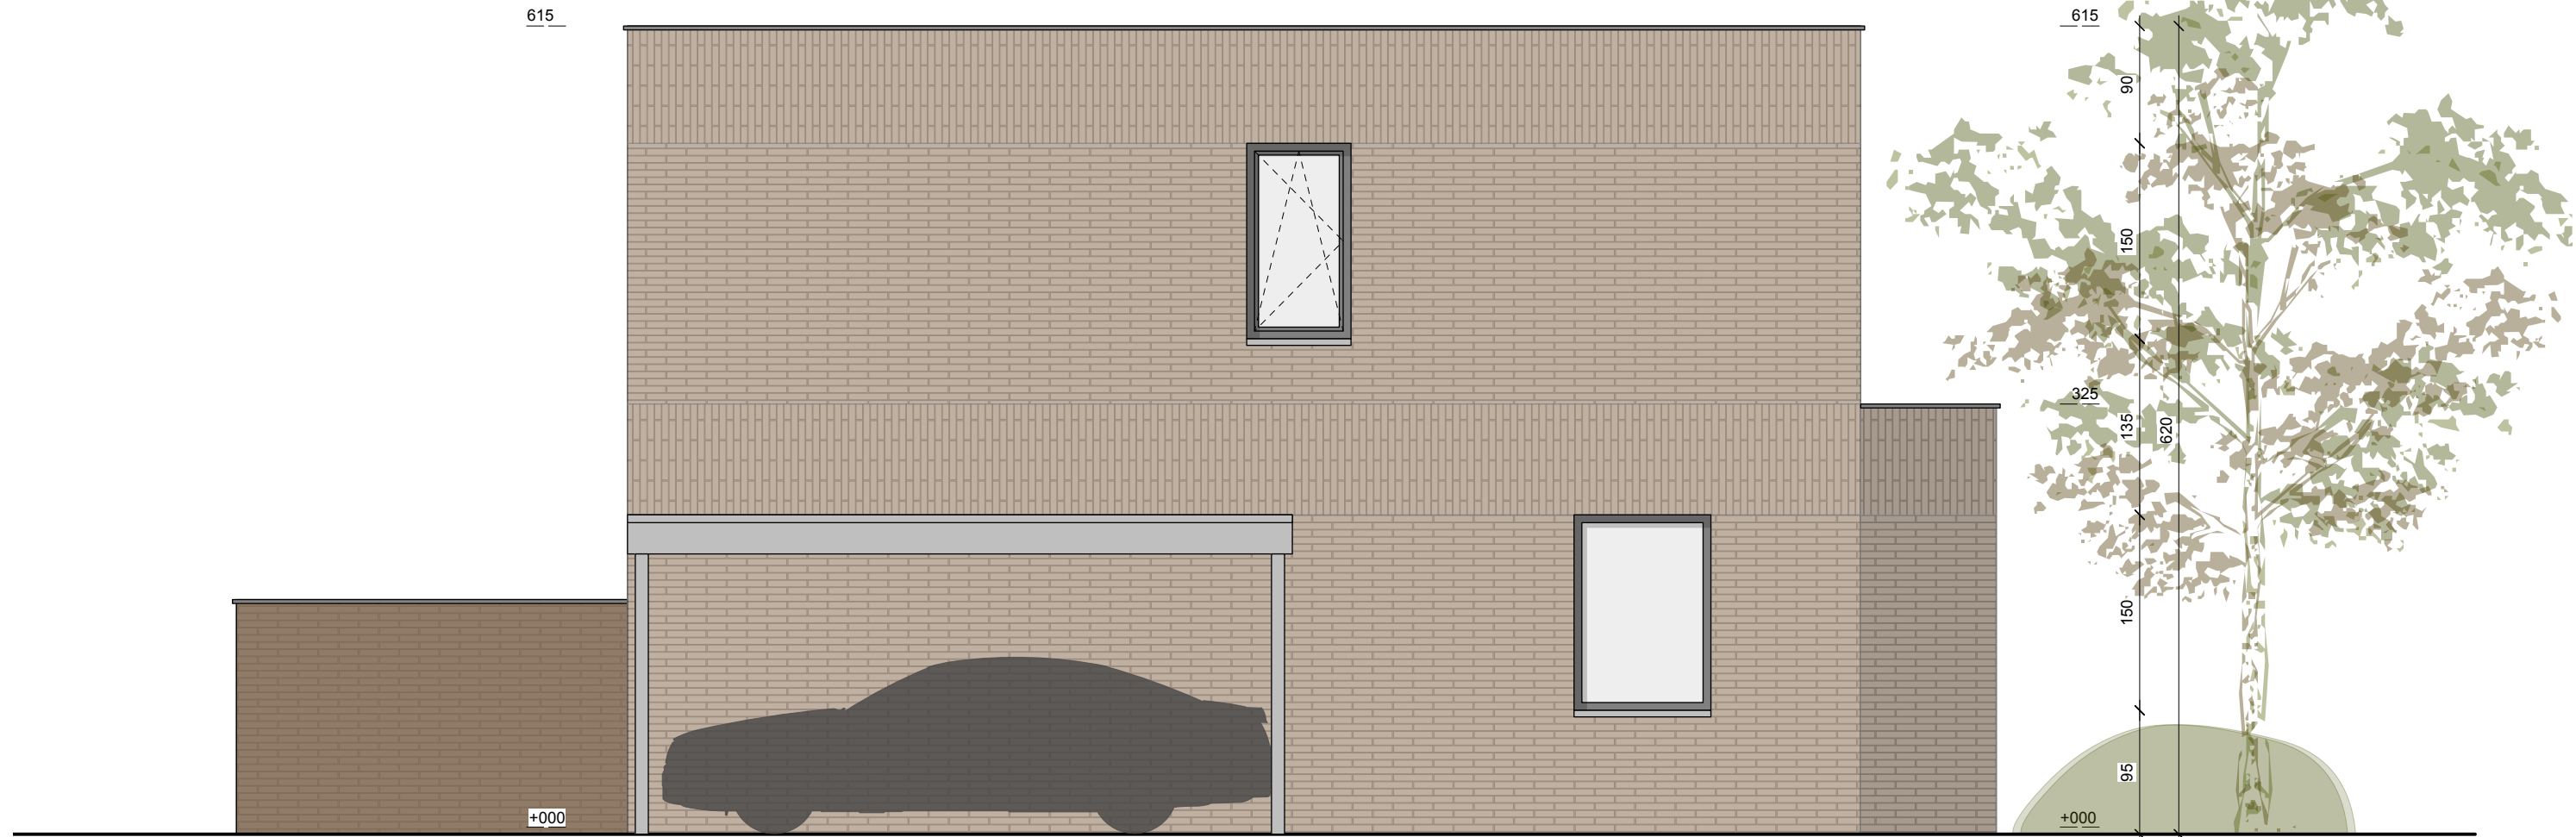

Datum:

Handtekening:

schaal: 1/50

A horizontal scale bar with markings at 0, 1, 2, 3, 4, and 5 meters.


CONDIUS
BUILDING AND DEVELOPING DREAMS

VELD · K

LOT 53
Linkerzijgevel

De getekende meubels zijn slechts indicatief en maken geen deel uit van de verkoopovereenkomst.
Deze tekening en de maatvoering hierop is indicatief. Het verkoopstalenboek heeft voorrang op de plannen.

Roosdaal Klaproosweg

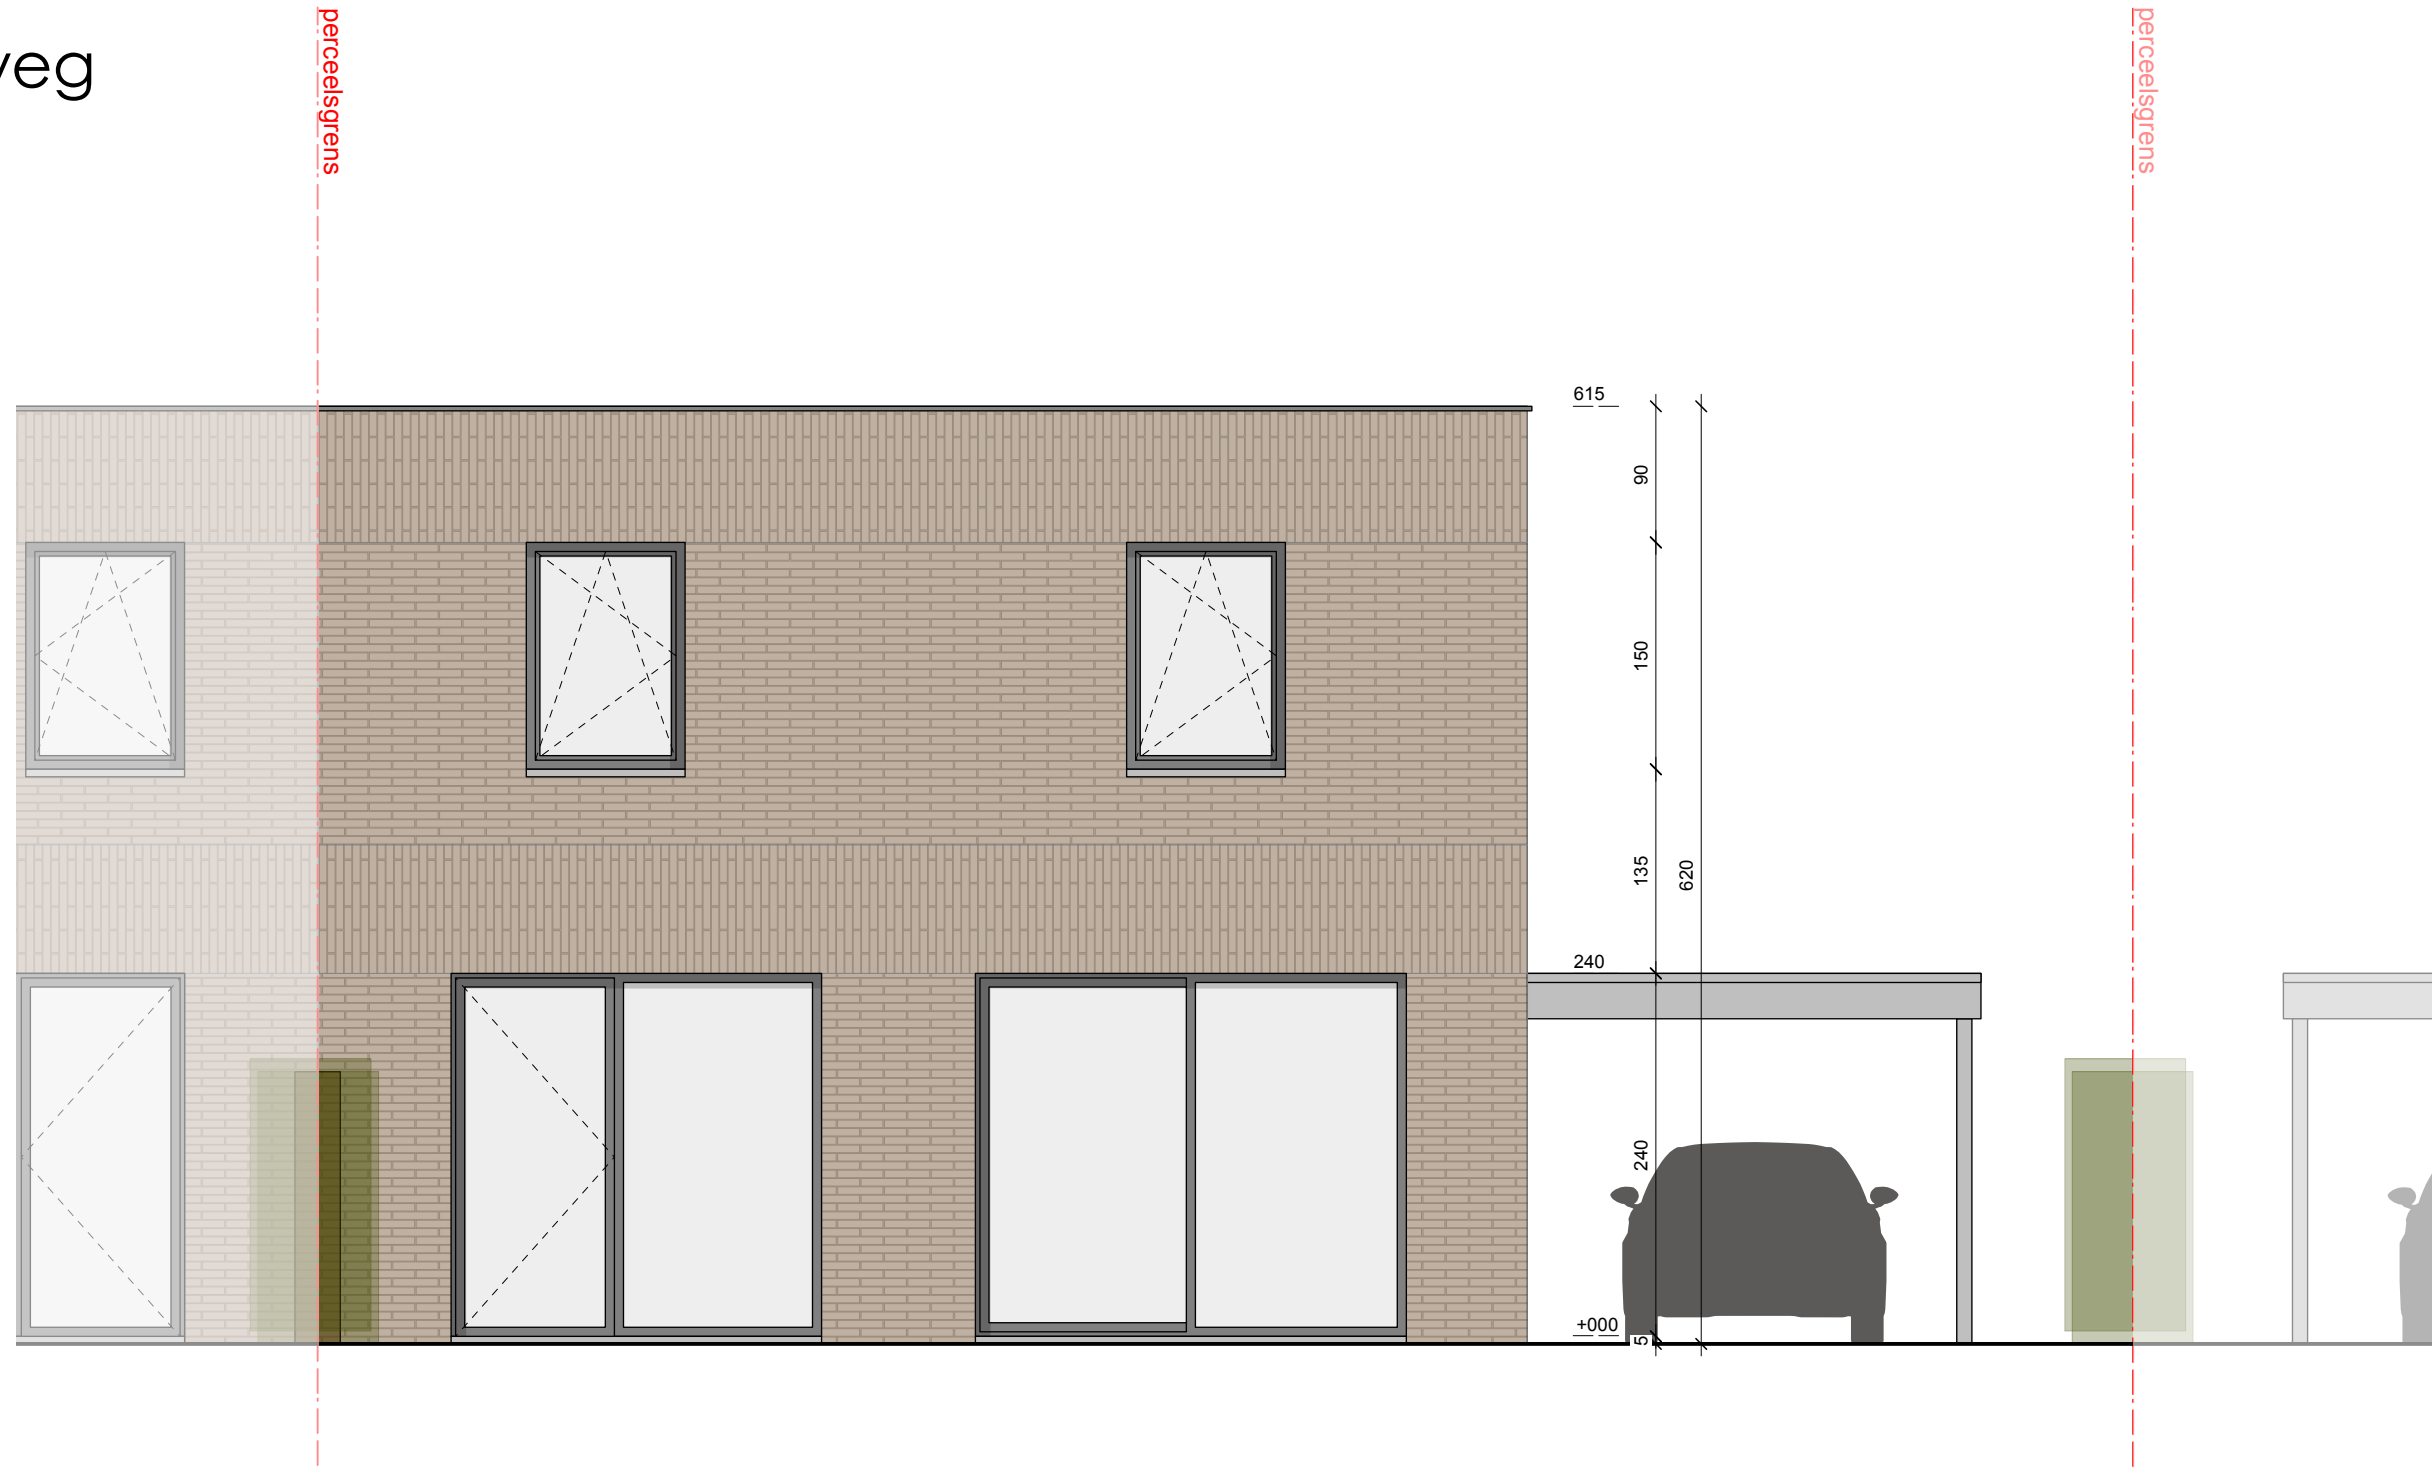

Datum:

Handtekening:

