


De getekende meubels zijn slechts indicatief en maken geen deel uit van de verkoopovereenkomst.  
Deze tekening en de maatvoering hierop is indicatief. Het verkoopstalenboek heeft voorrang op de plannen.


# Roosdaal

## Klaproosweg

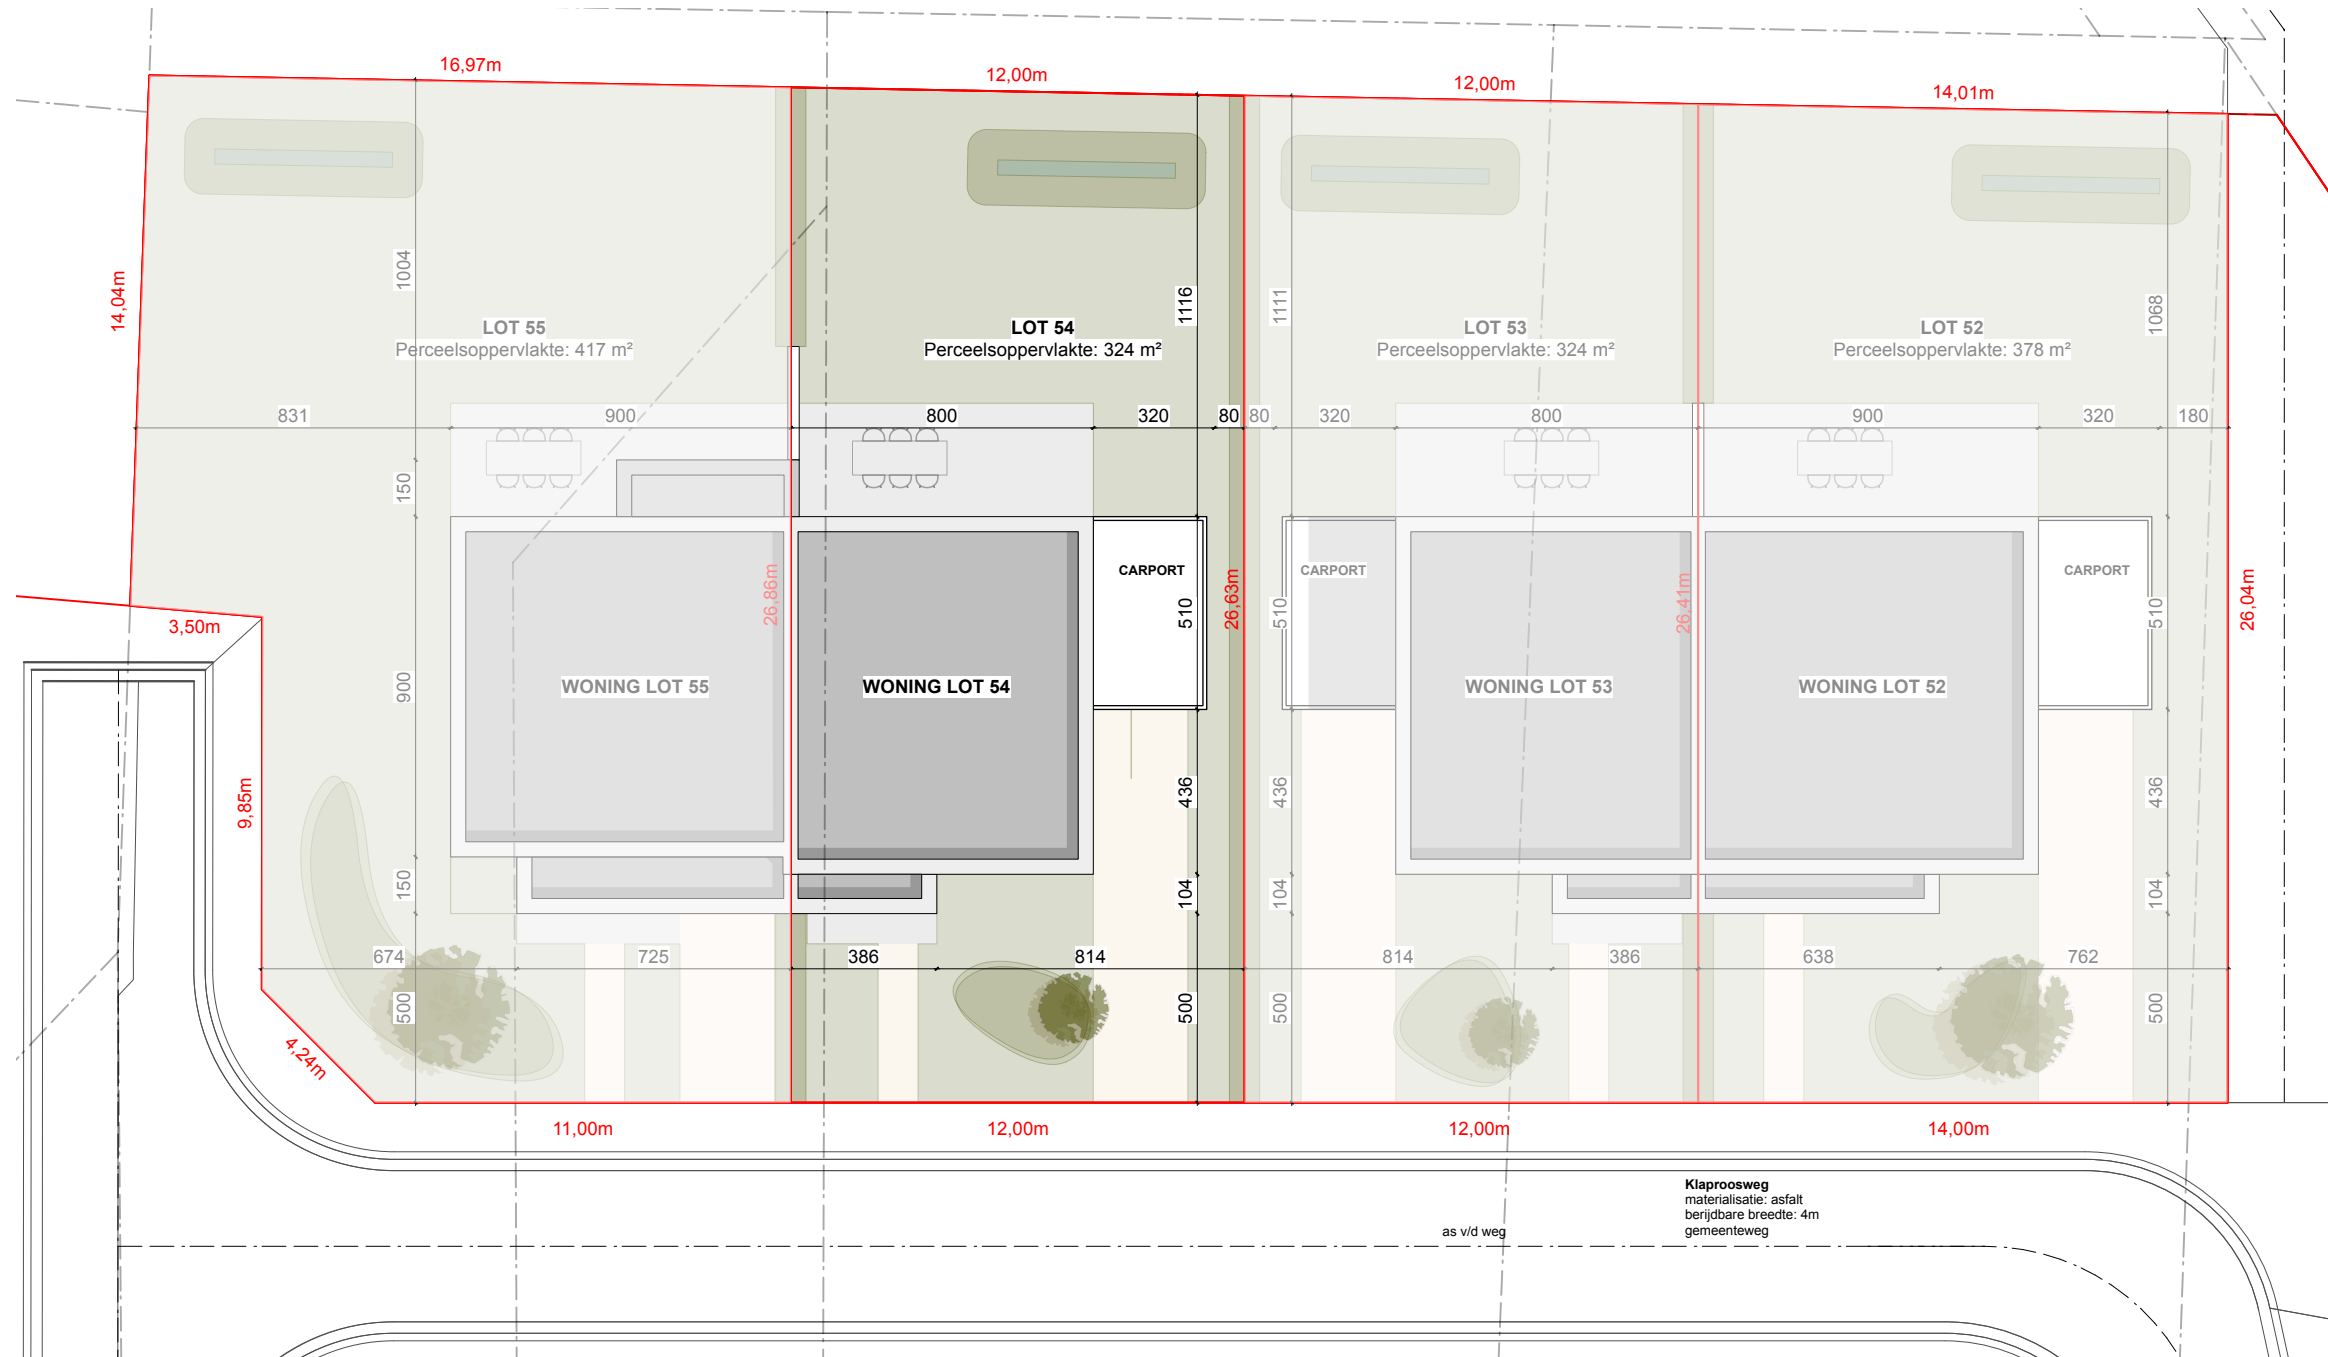

Datum:


Handtekening:

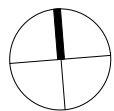

schaal: 1/200


De getekende meubels zijn slechts indicatief en maken geen deel uit van de verkoopovereenkomst.  
Deze tekening en de maatvoering hierop is indicatief. Het verkoopstalenboek heeft voorrang op de plannen.

# Roosdaal Klaproosweg

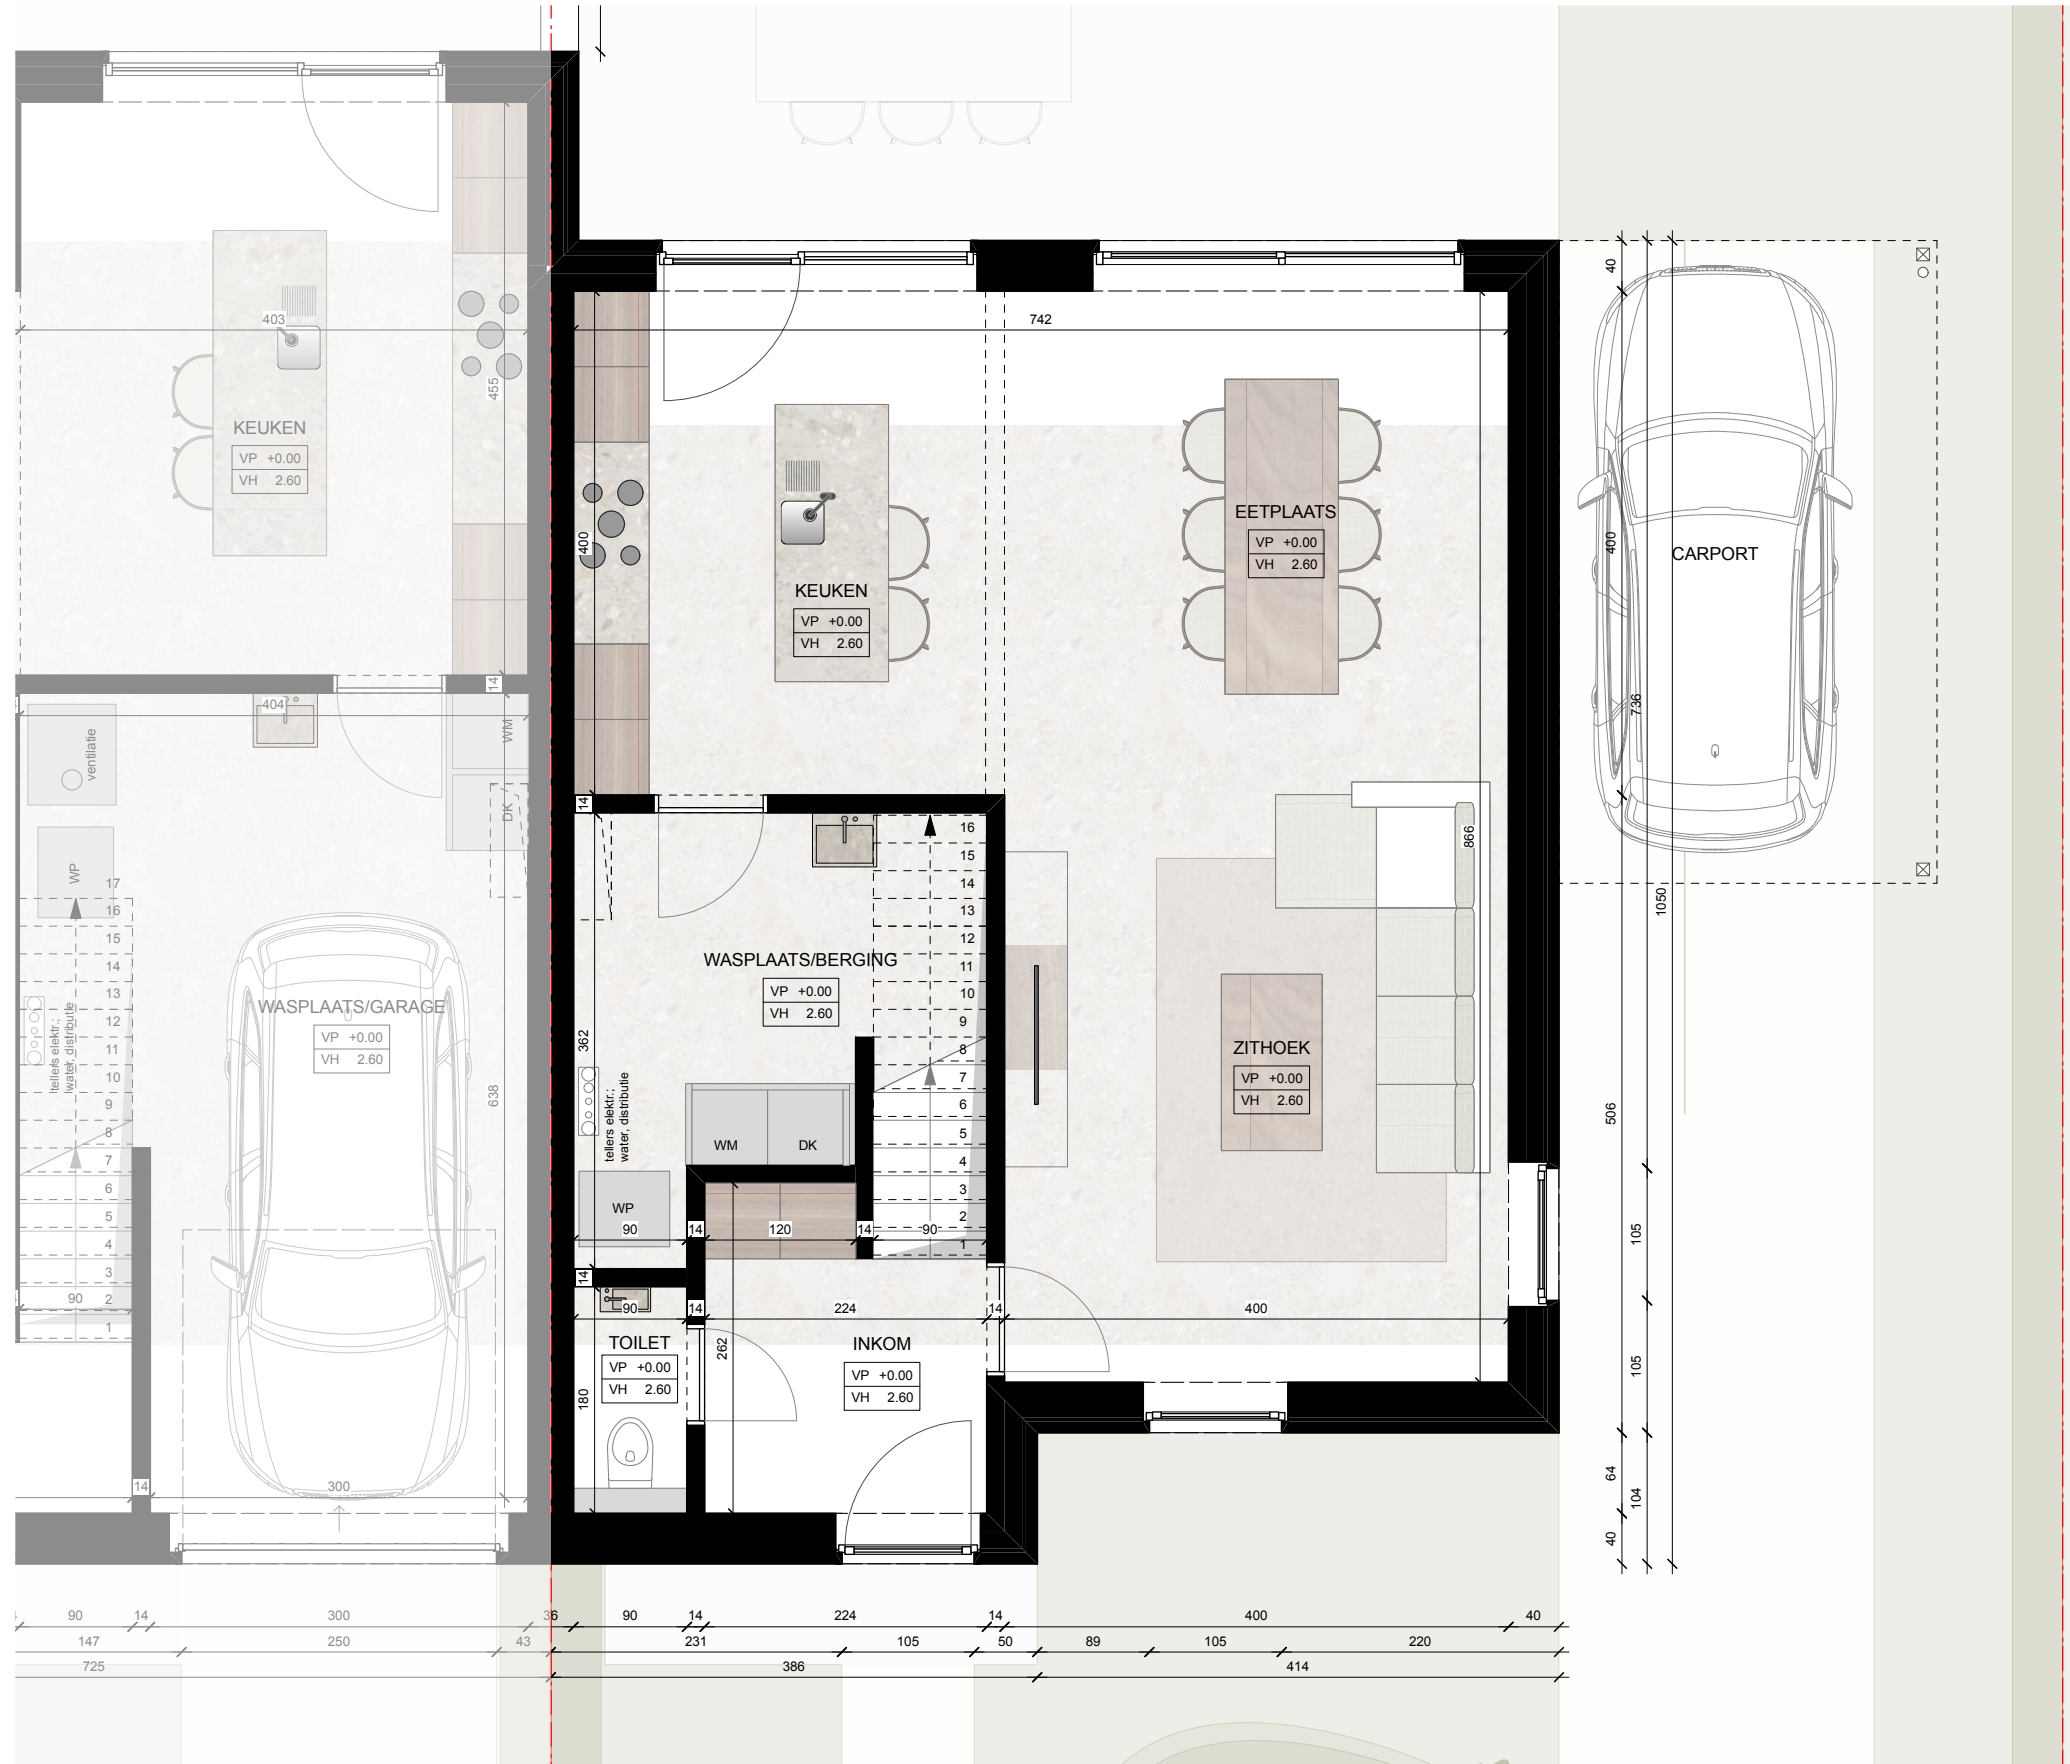

Datum:

Handtekening:

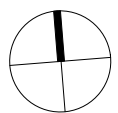

schaal: 1/50



**CONDIUS**  
BUILDING AND DEVELOPING DREAMS


**VELD · K**

Bruto oppervlakte 80,1 m<sup>2</sup>

**LOT 54**  
Gelijkvloers


De getekende meubels zijn slechts indicatief en maken geen deel uit van de verkoopovereenkomst.  
Deze tekening en de maatvoering hierop is indicatief. Het verkoopstastenboek heeft voorrang op de plannen.

# Roosdaal Klaproosweg

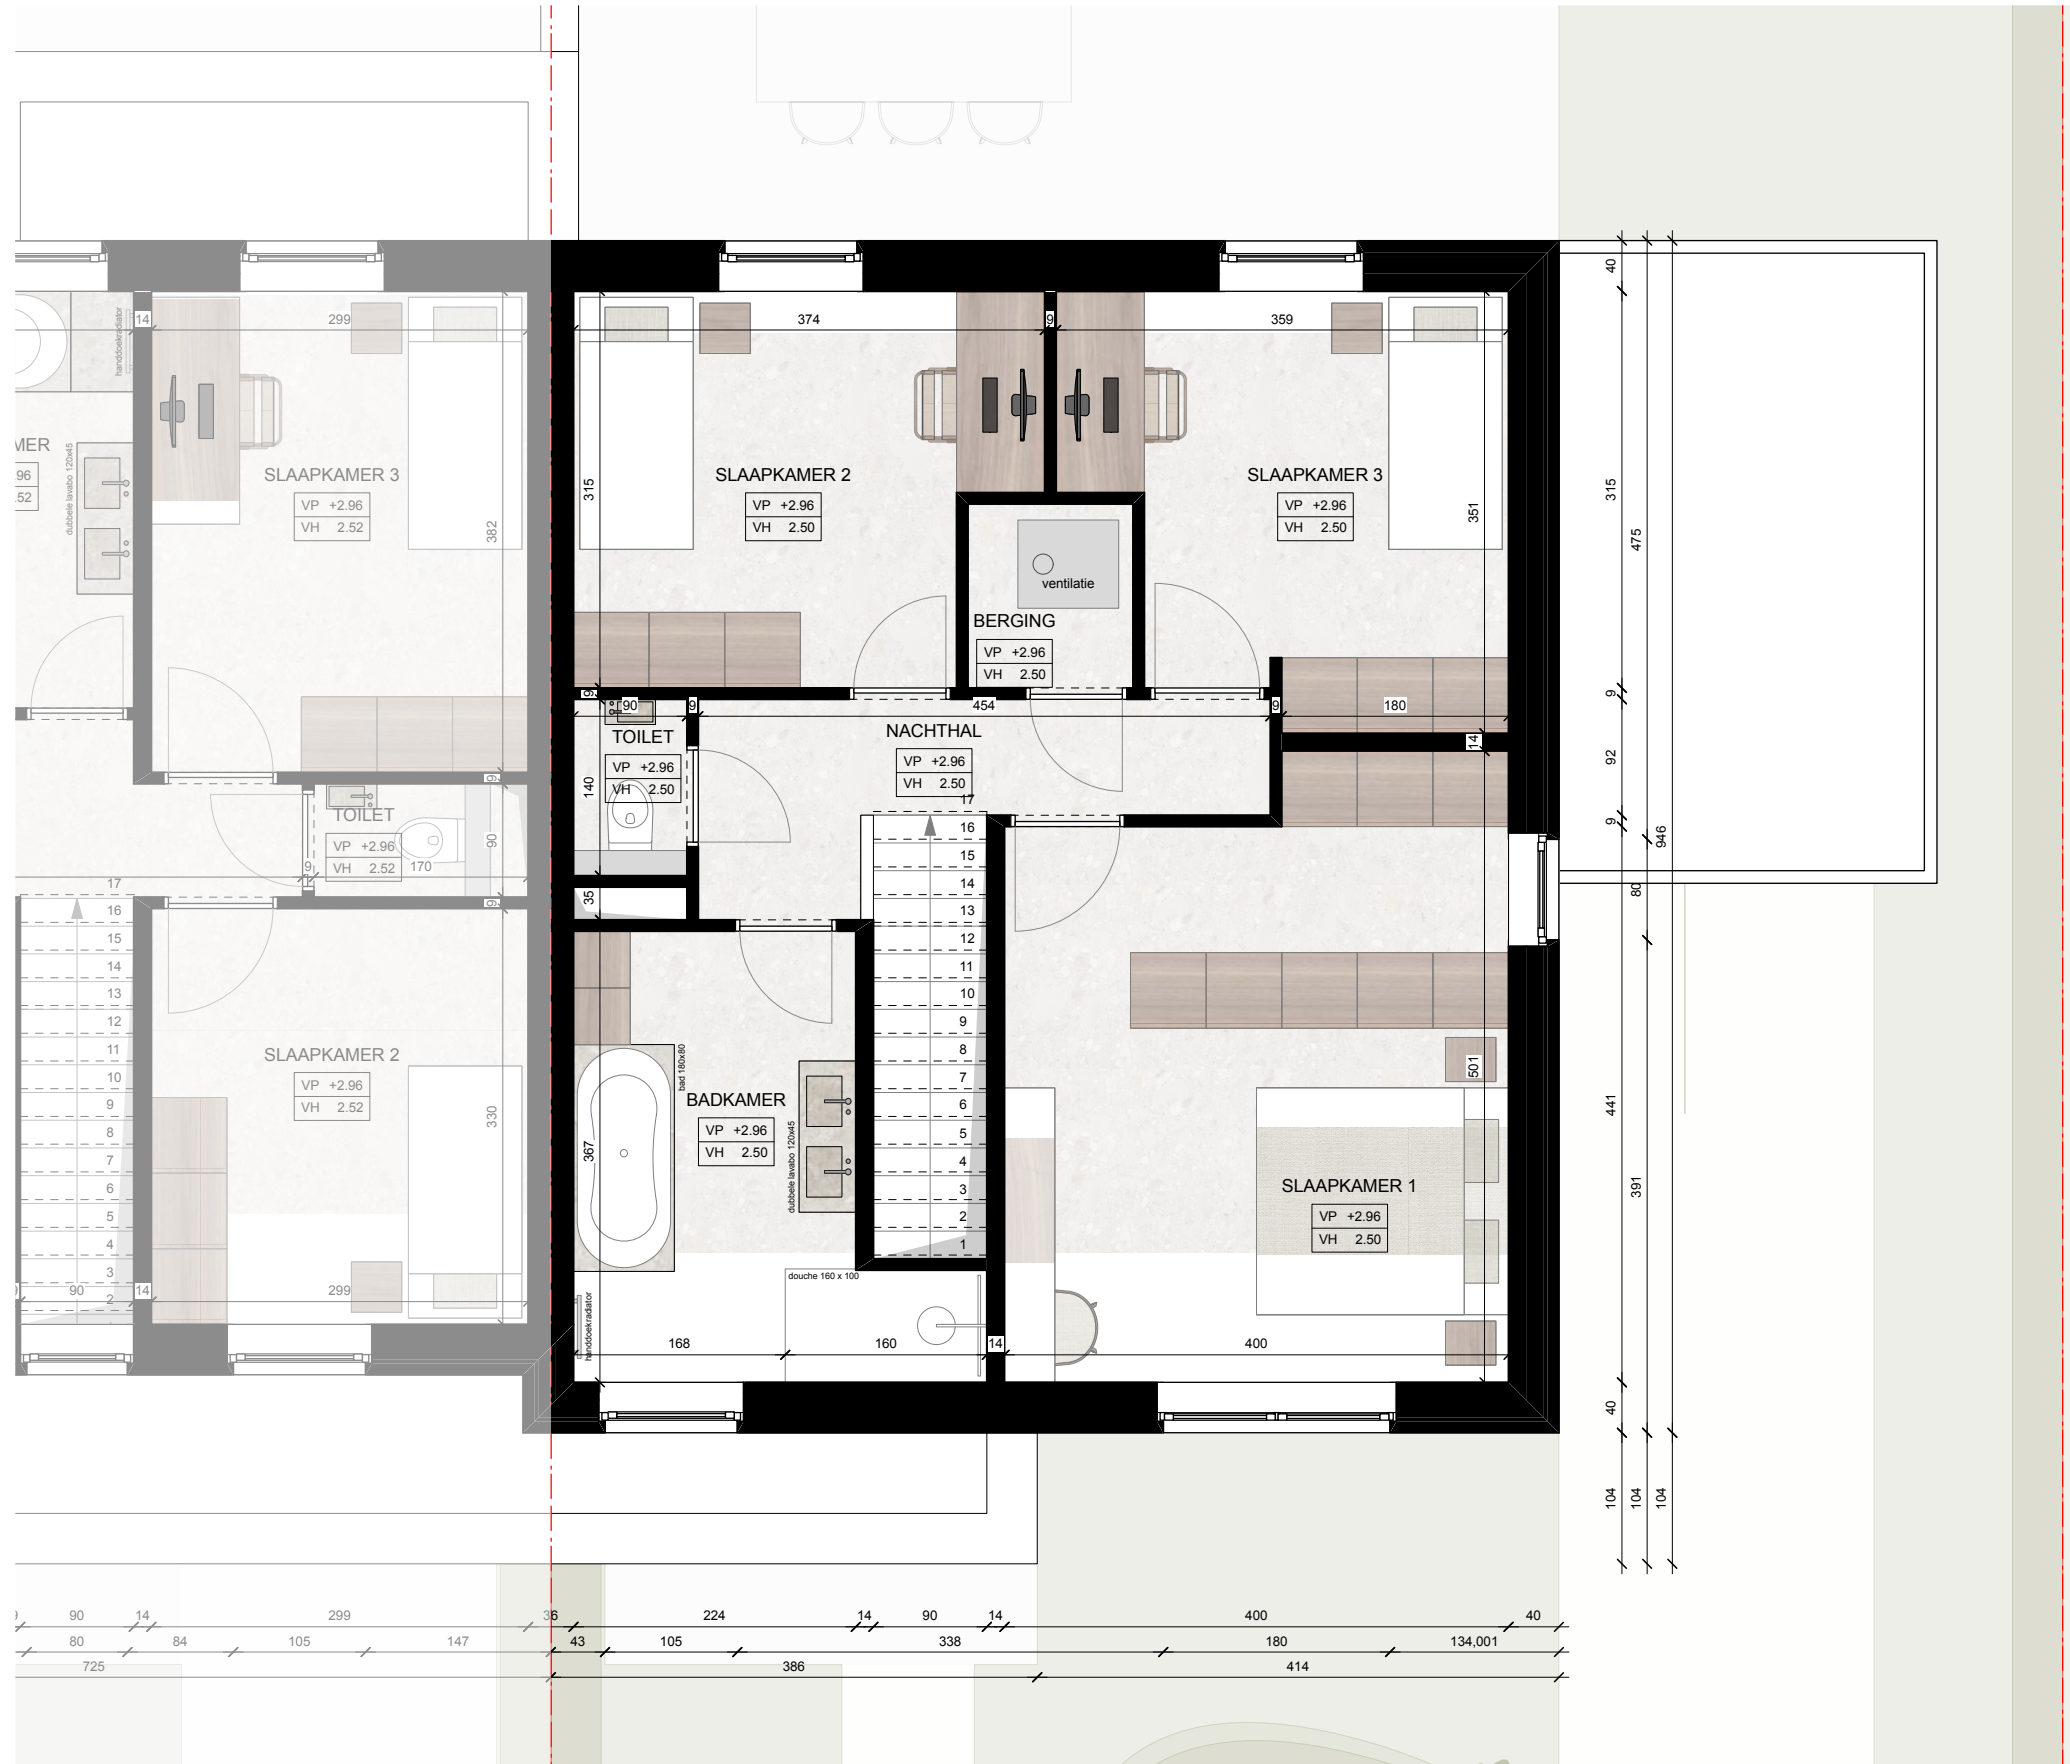

Datum:

Handtekening:

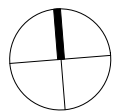

schaal: 1/50



VELD · K

Bruto oppervlakte 75,8 m<sup>2</sup>

**LOT 54**  
Eerste verdieping

De getekende meubels zijn slechts indicatief en maken geen deel uit van de verkoopovereenkomst.  
Deze tekening en de maatvoering hierop is indicatief. Het verkoopstalenboek heeft voorrang op de plannen.

# Roosdaal Klaproosweg



Datum:

Handtekening:

schaal: 1/50

**CONDIUS**  
BUILDING AND DEVELOPING DREAMS


**VELD · K**

**LOT 54**  
Voorgevel

De getekende meubels zijn slechts indicatief en maken geen deel uit van de verkoopovereenkomst.  
Deze tekening en de maatvoering hierop is indicatief. Het verkoopstalenboek heeft voorrang op de plannen.

# Roosdaal

## Klaproosweg

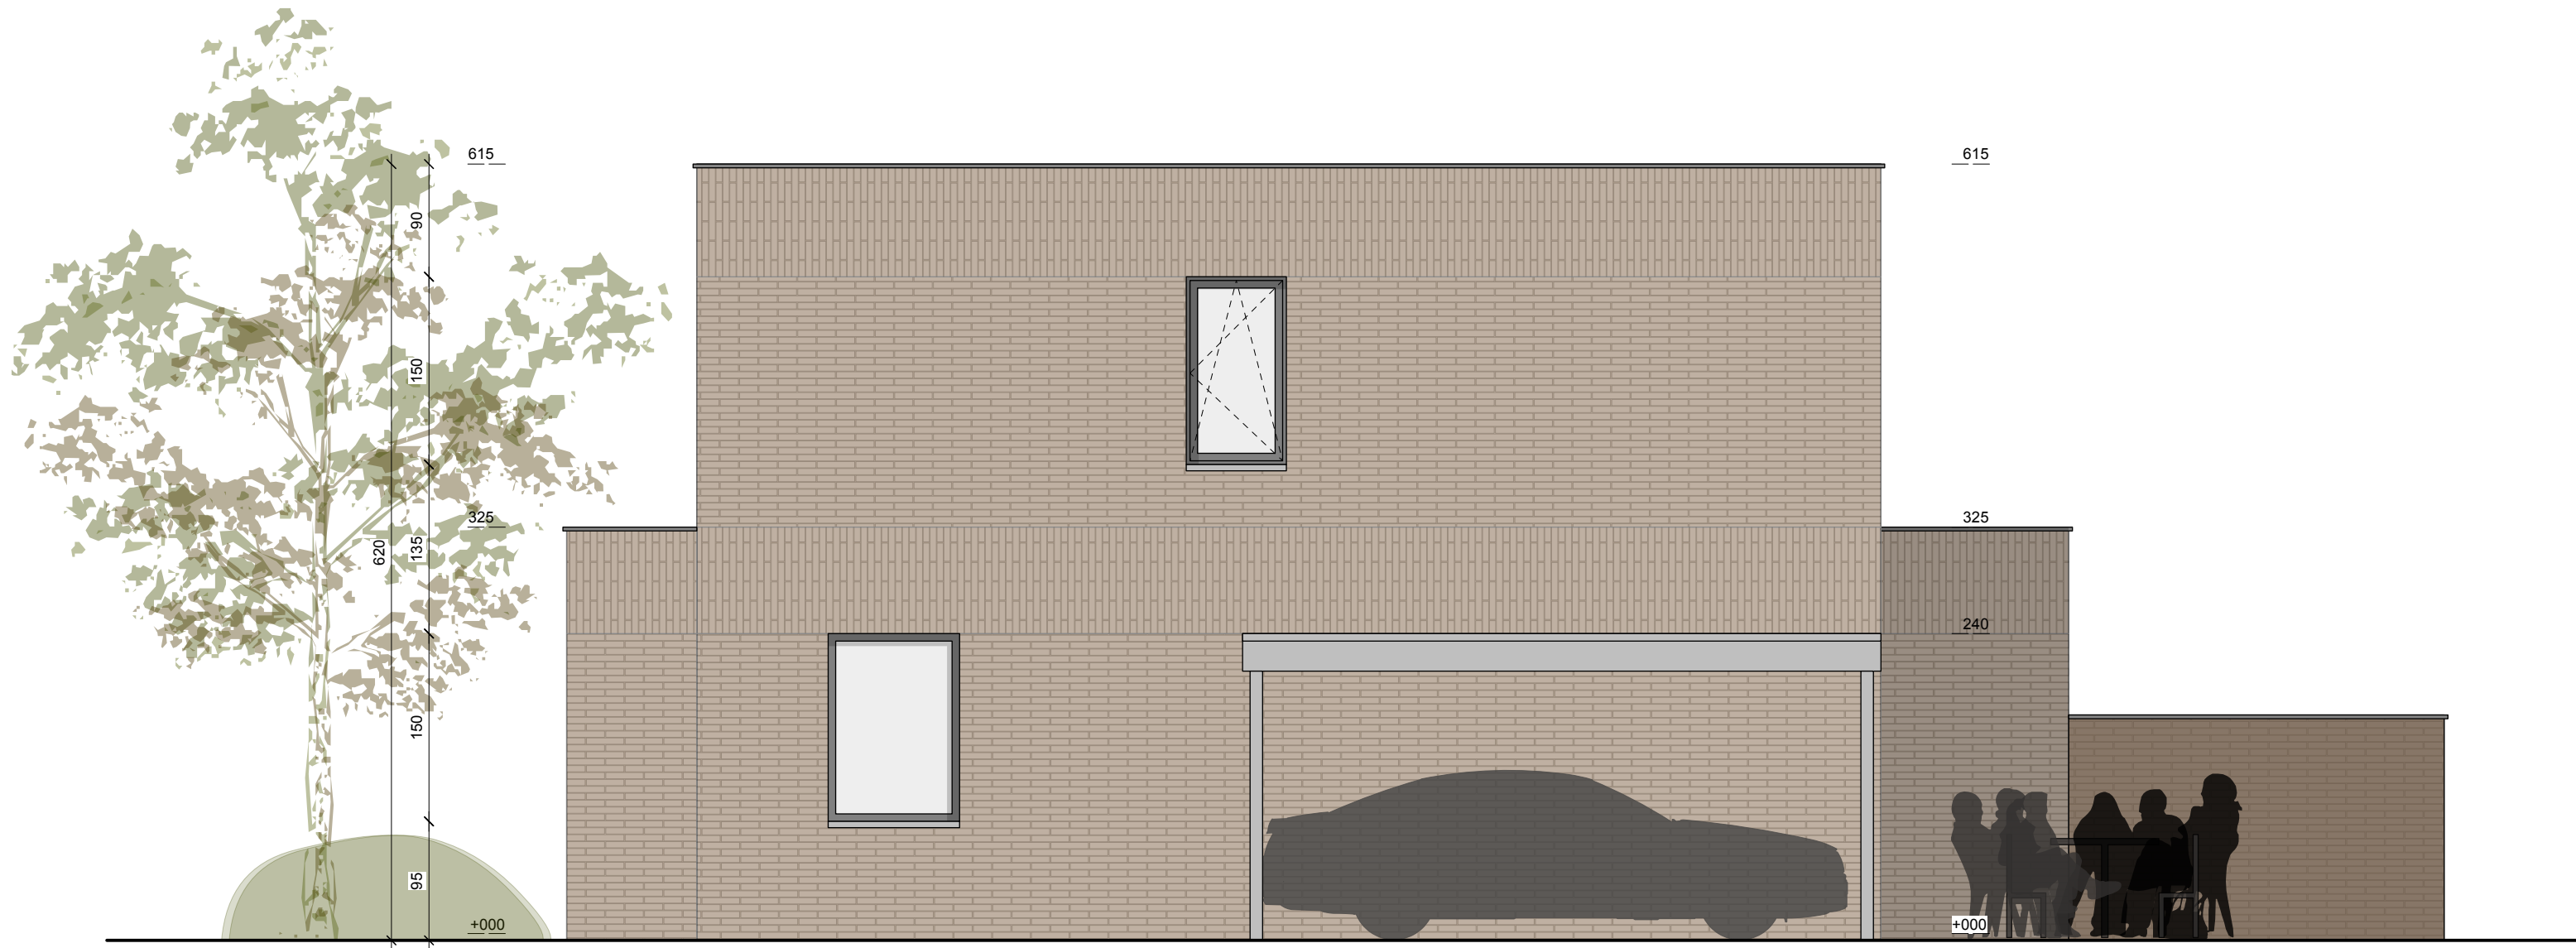

Datum:

Handtekening:

schaal: 1/50

A scale bar showing increments of 1 meter from 0 to 5 meters.

**CONDIUS**  
BUILDING AND DEVELOPING DREAMS

**VELD · K**

**LOT 54**  
Rechterzijgevel

De getekende meubels zijn slechts indicatief en maken geen deel uit van de verkoopovereenkomst.  
Deze tekening en de maatvoering hierop is indicatief. Het verkoopstalenboek heeft voorrang op de plannen.

# Roosdaal

## Klaproosweg



Datum:

Handtekening:

schaal: 1/50

**CONDIUS**  
BUILDING AND DEVELOPING DREAMS

**VELD · K**

**LOT 54**  
Achtergevel