


De getekende meubels zijn slechts indicatief en maken geen deel uit van de verkoopovereenkomst.
Deze tekening en de maatvoering hierop is indicatief. Het verkoopstalenboek heeft voorrang op de plannen.


Roosdaal

Klaproosweg

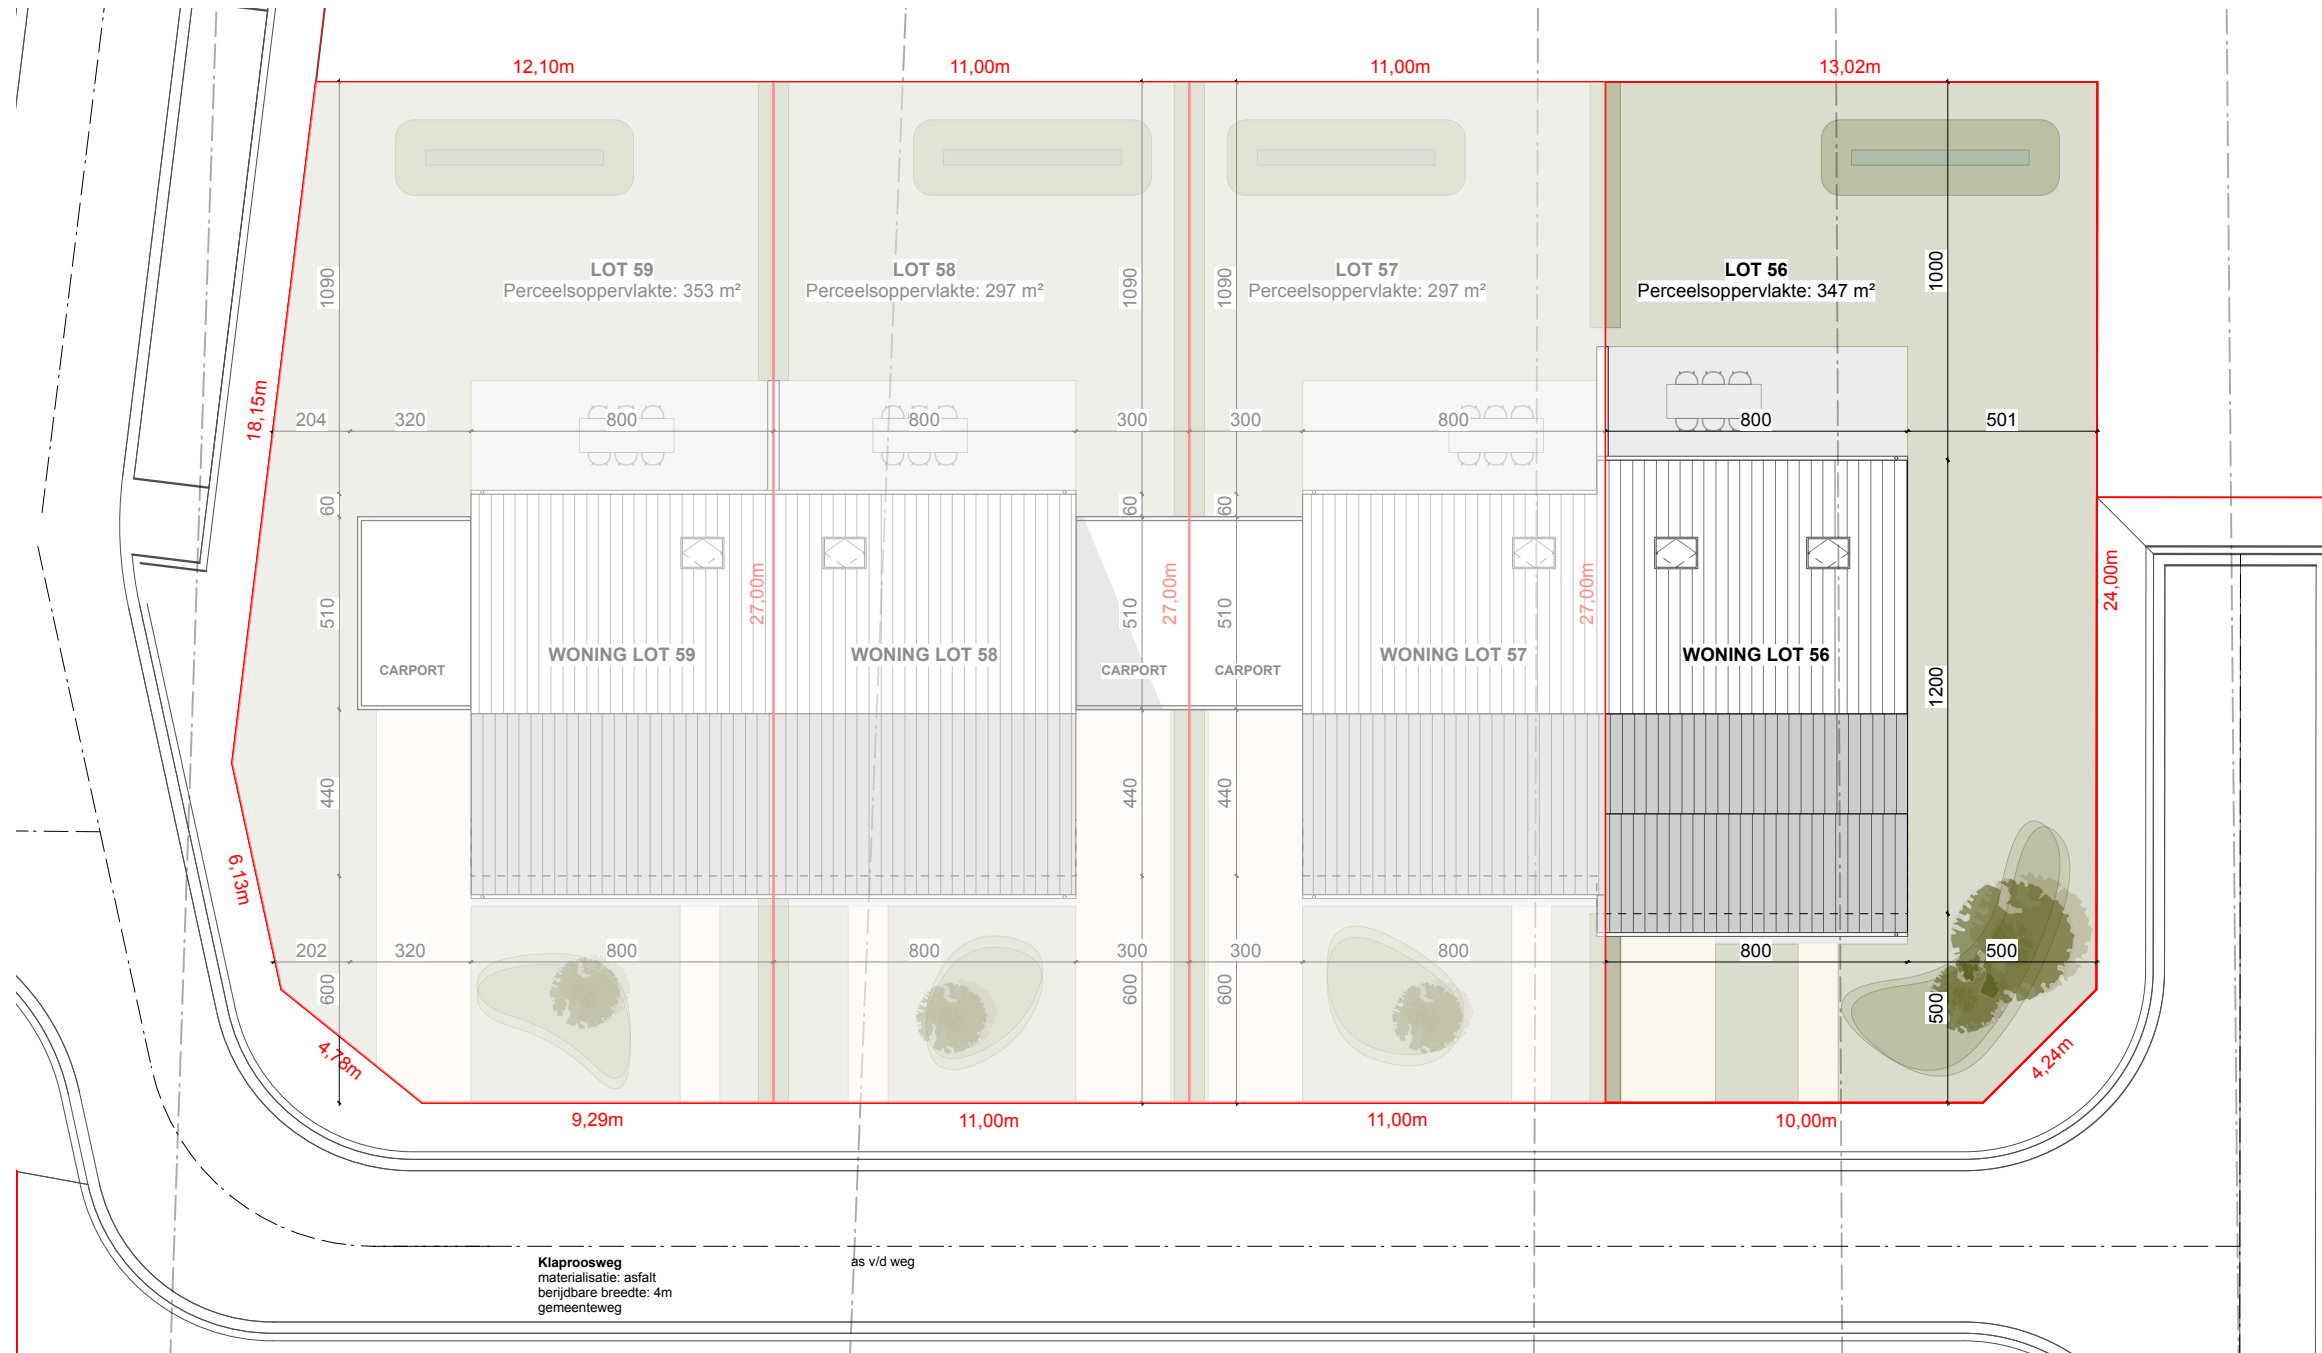

Datum:

Handtekening:

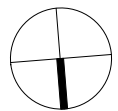

schaal: 1/200


De getekende meubels zijn slechts indicatief en maken geen deel uit van de verkoopovereenkomst.
Deze tekening en de maatvoering hierop is indicatief. Het verkoopstastenboek heeft voorrang op de plannen.

Roosdaal Klaproosweg



Datum:

Handtekening:

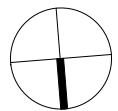

schaal: 1/50



CONDIUS
BUILDING AND DEVELOPING DREAMS

VELD · K

Bruto oppervlakte 96,5 m²

LOT 56
Gelijkvloers


De getekende meubels zijn slechts indicatief en maken geen deel uit van de verkoopovereenkomst.
Deze tekening en de maatvoering hierop is indicatief. Het verkoopstastenboek heeft voorrang op de plannen.

Roosdaal Klaproosweg




Datum:

Handtekening:

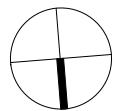

schaal: 1/50

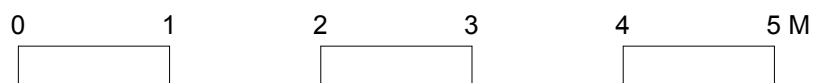

CONDIUS
BUILDING AND DEVELOPING DREAMS

VELD · K

Bruto oppervlakte 89,1m²

LOT 56
Eerste verdieping


De getekende meubels zijn slechts indicatief en maken geen deel uit van de verkoopovereenkomst.
Deze tekening en de maatvoering hierop is indicatief. Het verkoopstalenboek heeft voorrang op de plannen.

Roosdaal Klaproosweg




Datum:

Handtekening:

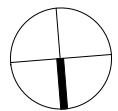

schaal: 1/50

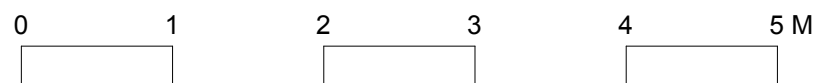

CONDIUS
BUILDING AND DEVELOPING DREAMS

VELD · K

Bruto oppervlakte 74,7 m²

LOT 56
Tweede verdieping

De getekende meubels zijn slechts indicatief en maken geen deel uit van de verkoopovereenkomst.
Deze tekening en de maatvoering hierop is indicatief. Het verkoopstalenboek heeft voorrang op de plannen.


Roosdaal Klaproosweg



Datum:

Handtekening:

schaal: 1/50

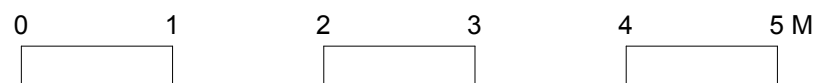

CONDIUS
BUILDING AND DEVELOPING DREAMS

VELD · K

LOT 56
Voorgevel

De getekende meubels zijn slechts indicatief en maken geen deel uit van de verkoopovereenkomst.
Deze tekening en de maatvoering hierop is indicatief. Het verkoopstastenboek heeft voorrang op de plannen.

Roosdaal


Klaproosweg



Datum:

Handtekening:

schaal: 1/50

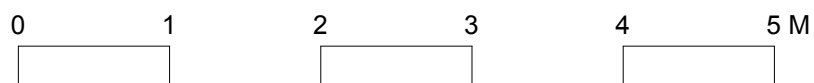

CONDIUS
BUILDING AND DEVELOPING DREAMS

VELD · K

LOT 56
Rechterzijgevel

De getekende meubels zijn slechts indicatief en maken geen deel uit van de verkoopovereenkomst.
Deze tekening en de maatvoering hierop is indicatief. Het verkoopstalenboek heeft voorrang op de plannen.

Roosdaal Klaproosweg

perceelsgrens

perceelsgrens



Datum:

Handtekening:

schaal: 1/50




CONDIUS
BUILDING AND DEVELOPING DREAMS

VELD · K

LOT 56
Achtergevel

De getekende meubels zijn slechts indicatief en maken geen deel uit van de verkoopovereenkomst.
Deze tekening en de maatvoering hierop is indicatief. Het verkoopstastenboek heeft voorrang op de plannen.

Roosdaal Klaproosweg

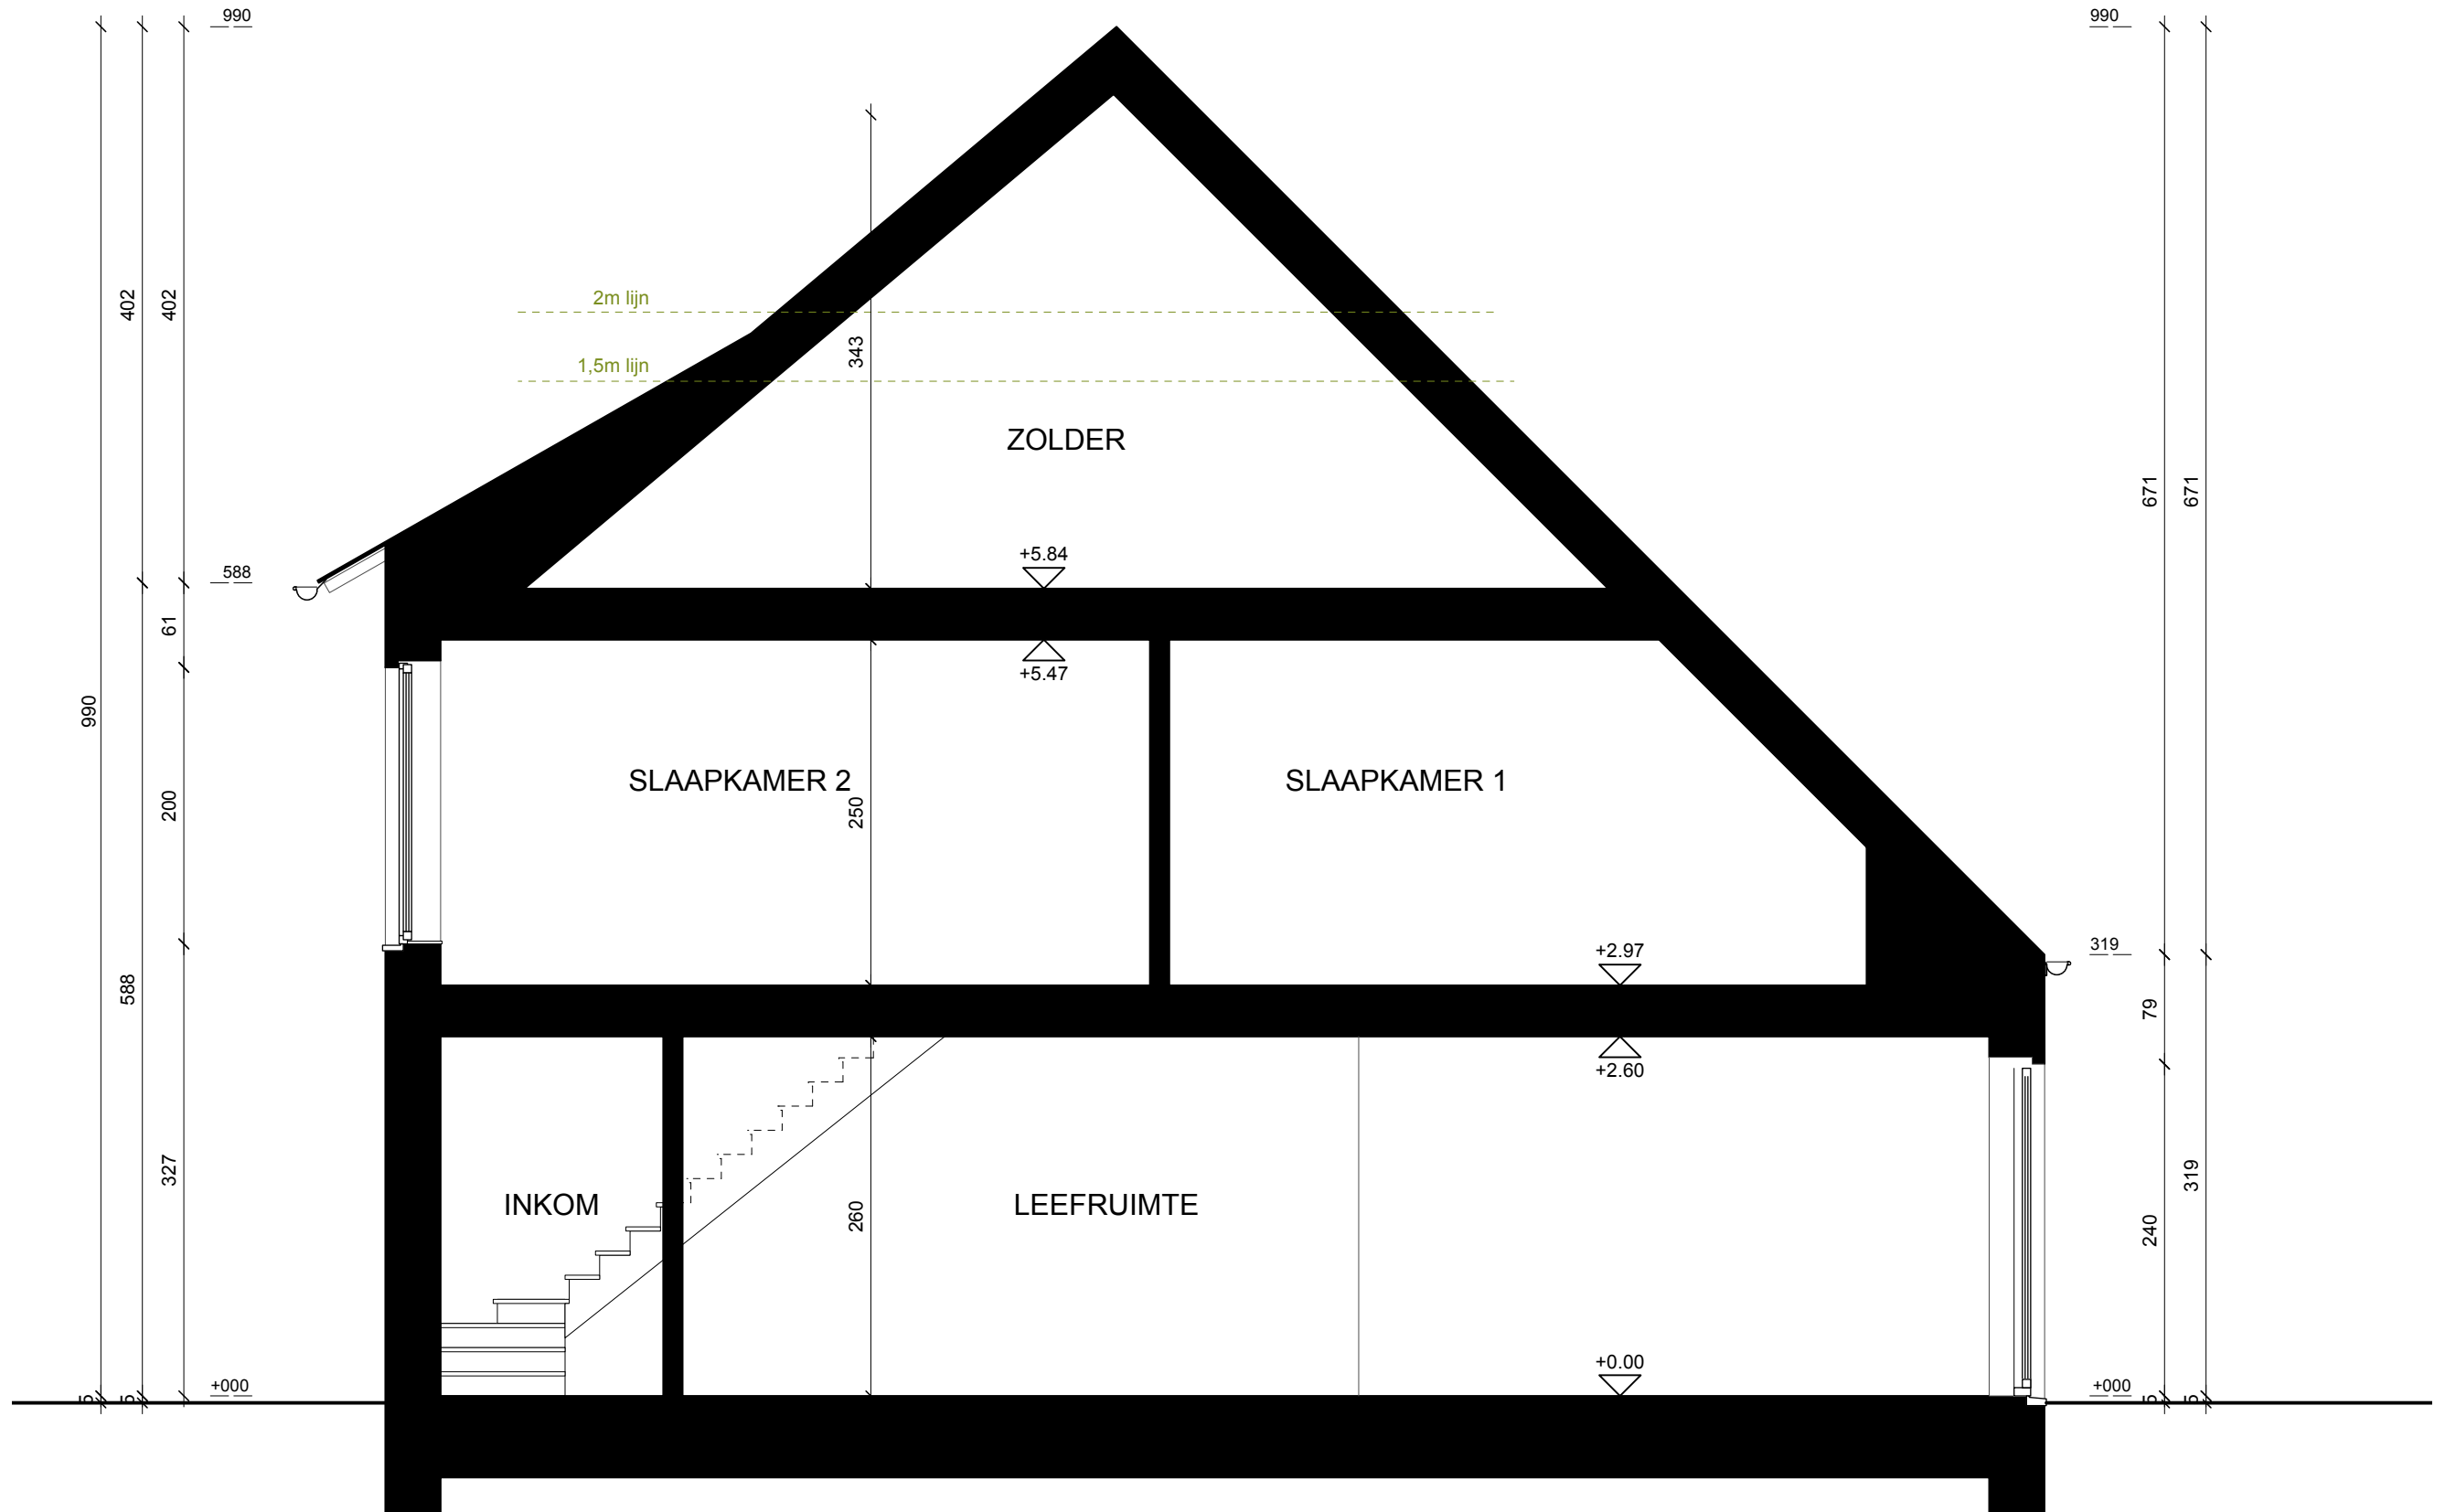

Datum:

Handtekening:

schaal: 1/50



CONDIUS
BUILDING AND DEVELOPING DREAMS

VELD · K

LOT 56
Snedede