


De getekende meubels zijn slechts indicatief en maken geen deel uit van de verkoopovereenkomst.
Deze tekening en de maatvoering hierop is indicatief. Het verkoopstalenboek heeft voorrang op de plannen.


Roosdaal

Klaproosweg

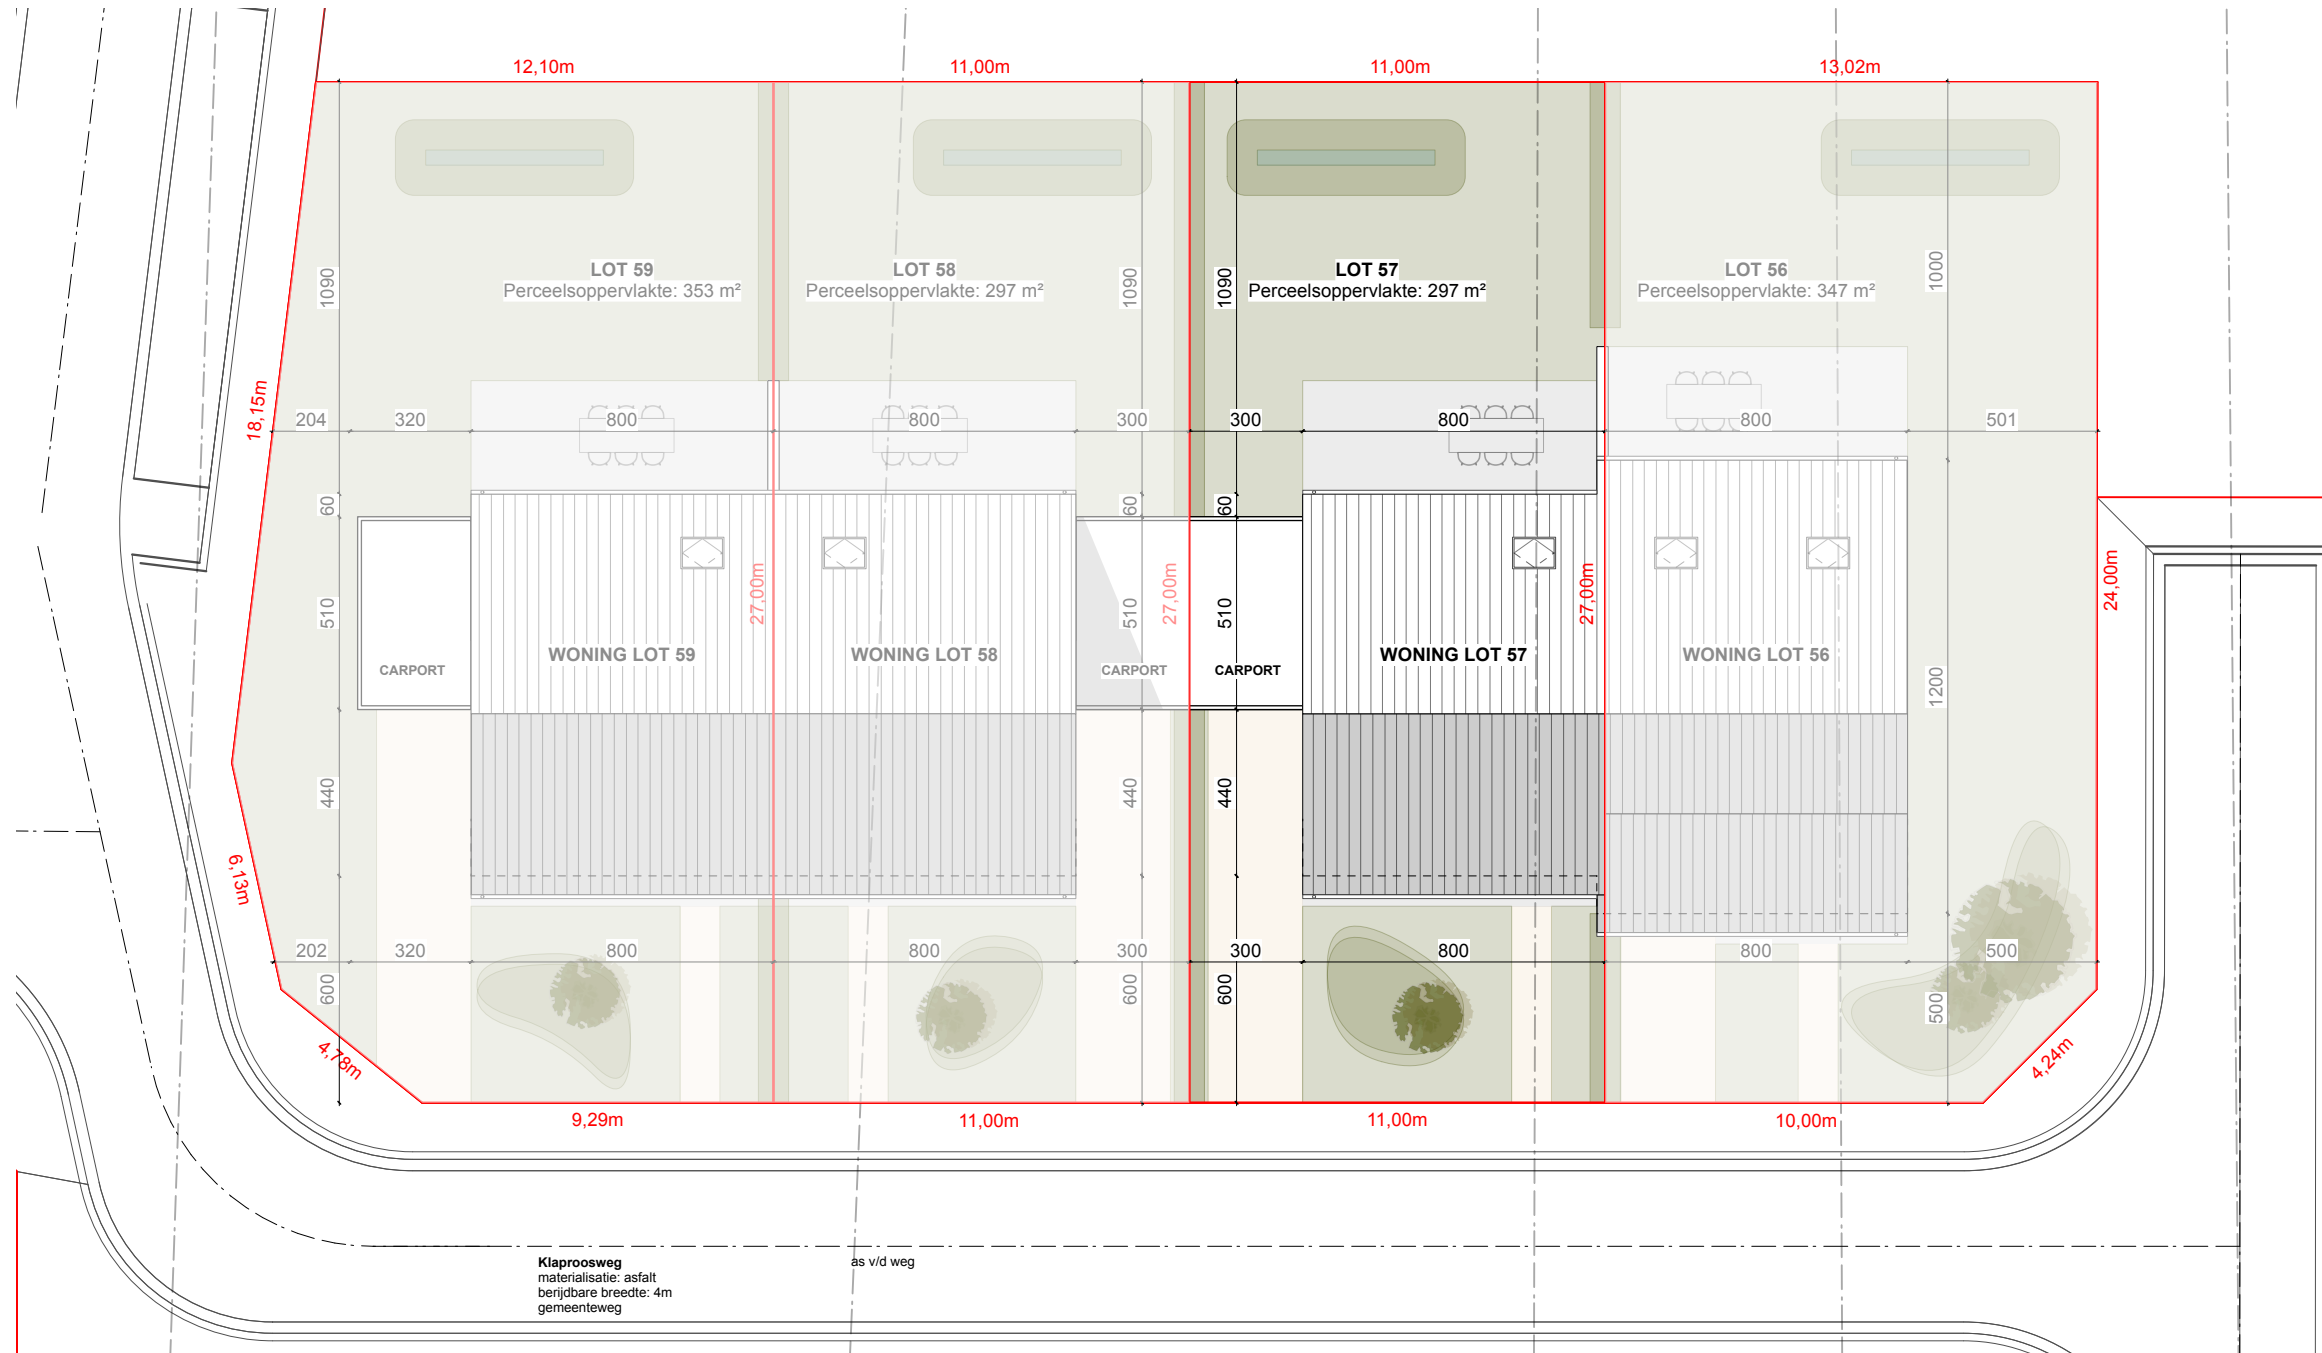

Datum:


Handtekening:

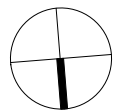

schaal: 1/200


De getekende meubels zijn slechts indicatief en maken geen deel uit van de verkoopovereenkomst.
Deze tekening en de maatvoering hierop is indicatief. Het verkoopstalenboek heeft voorrang op de plannen.

Roosdaal Klaproosweg

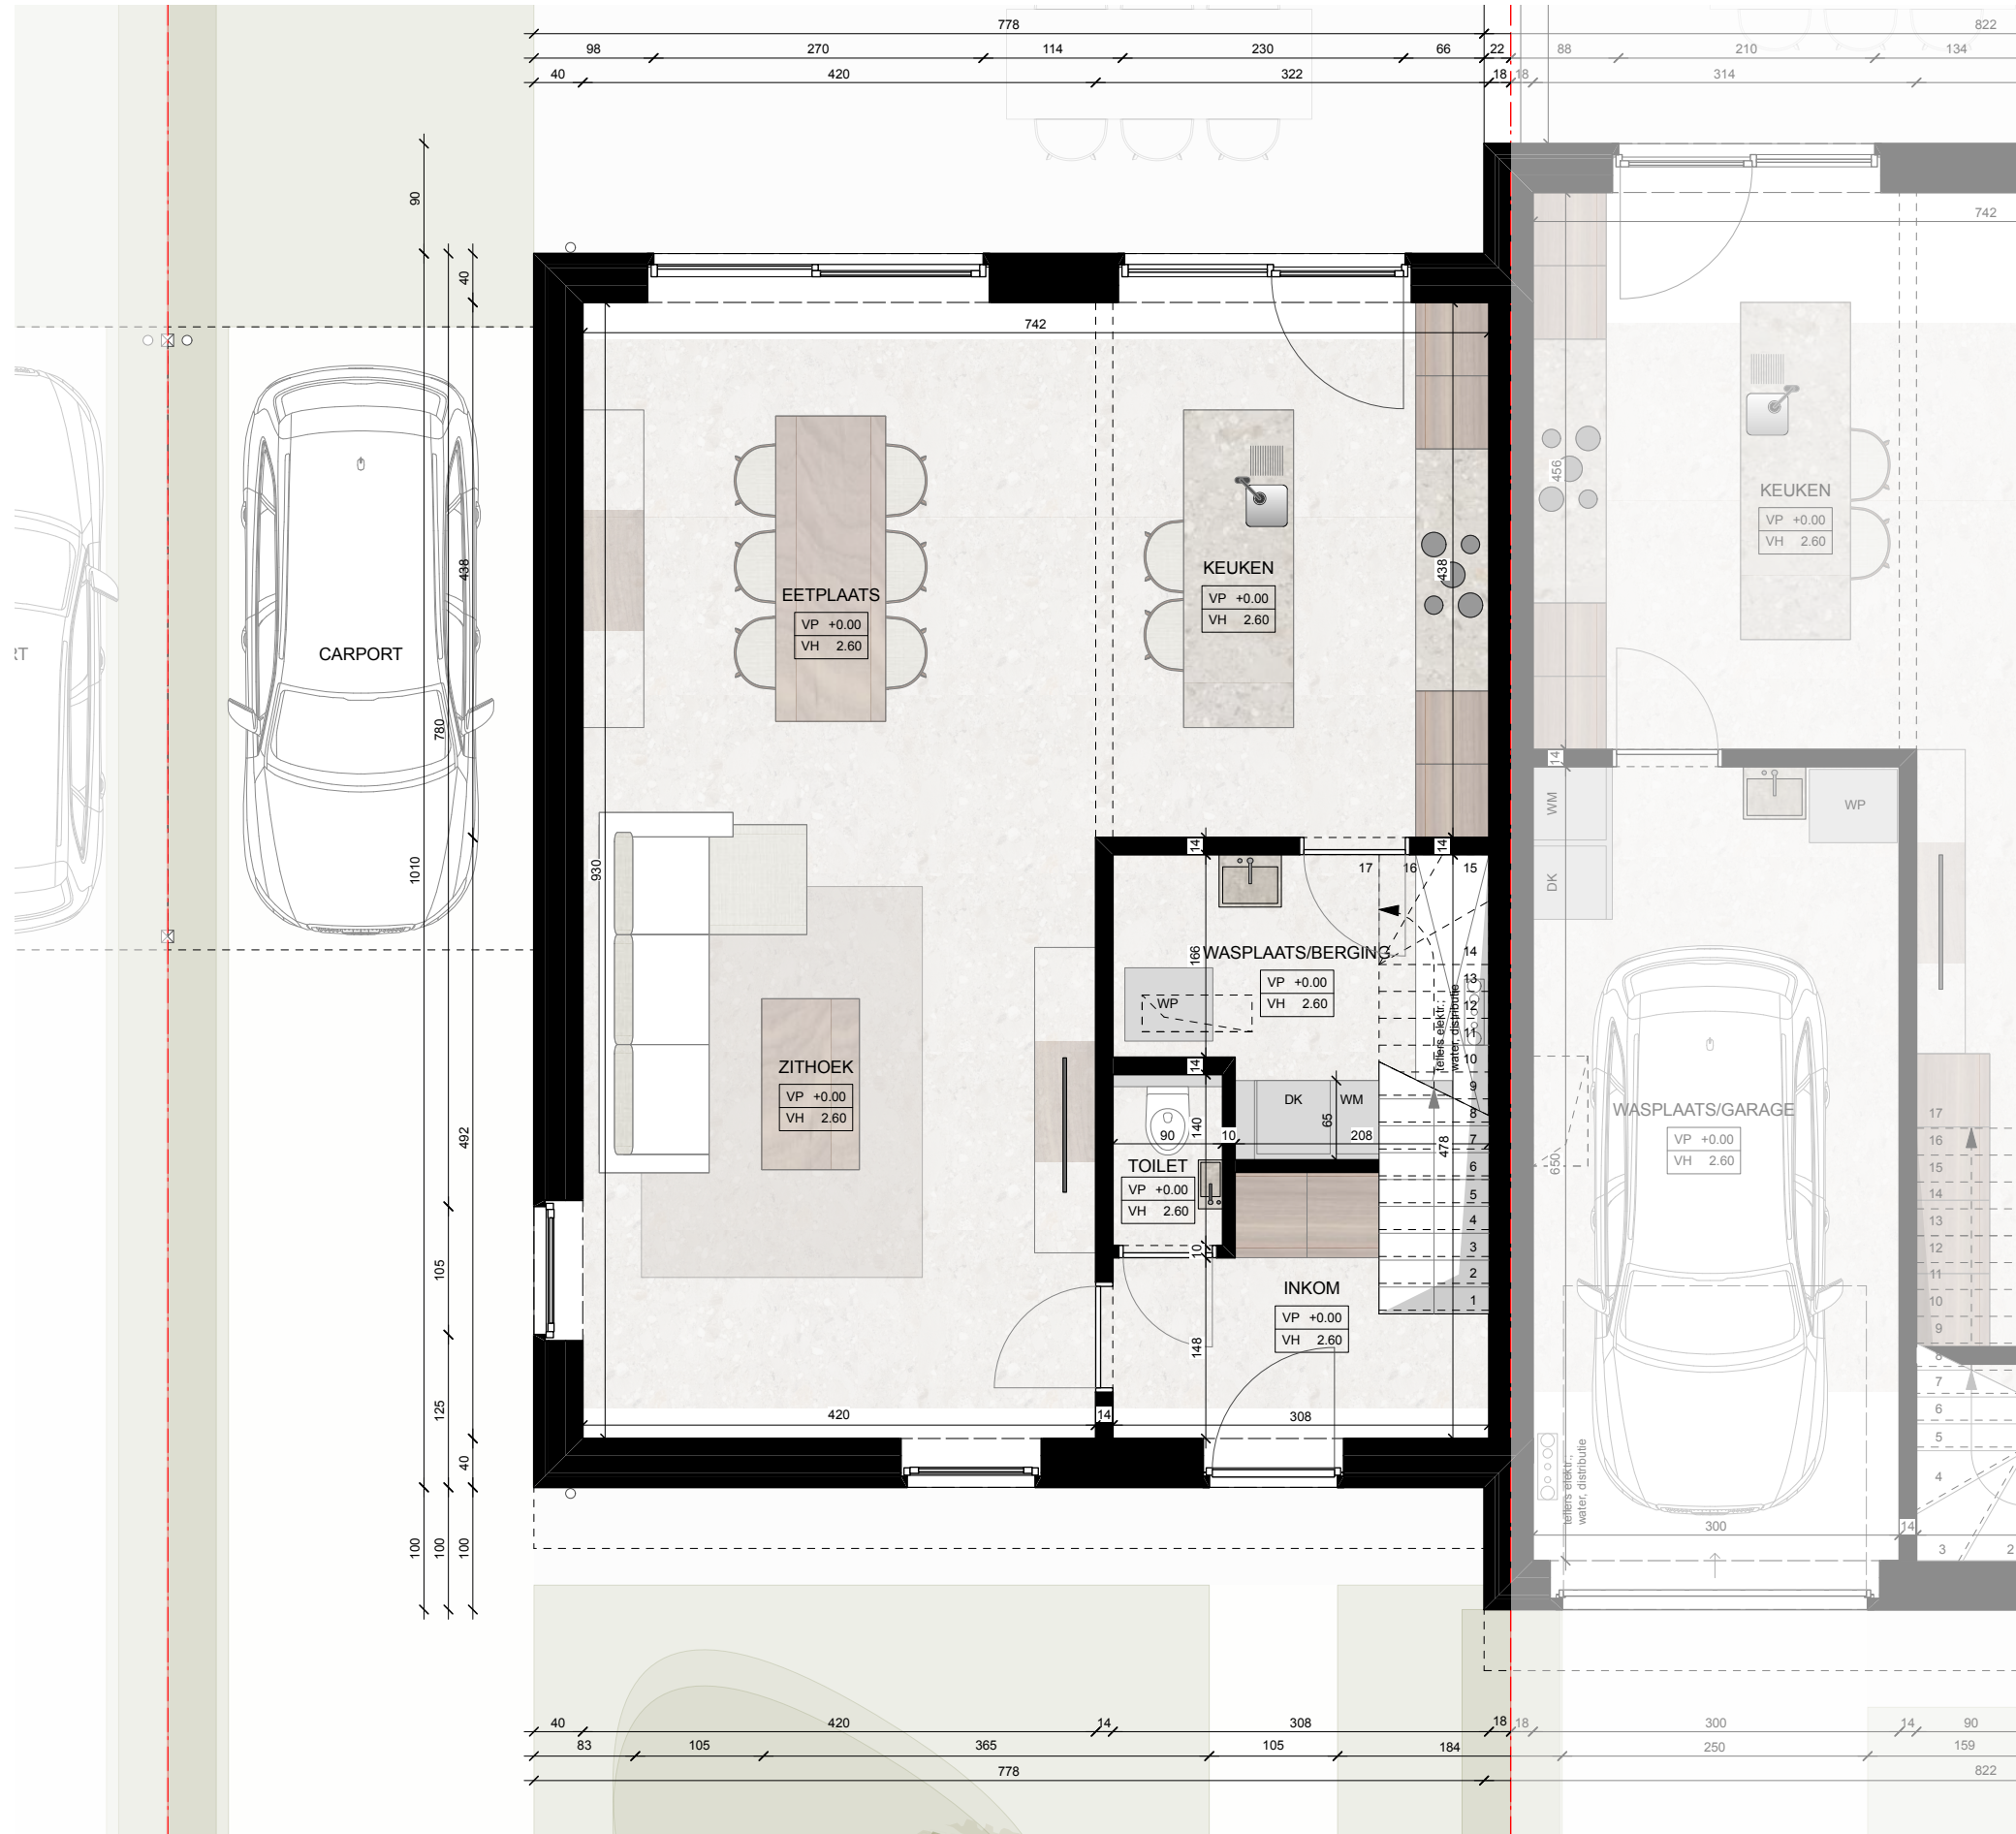


Datum:

Handtekening:

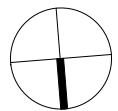

schaal: 1/50

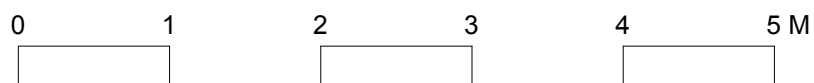

CONDIUS
BUILDING AND DEVELOPING DREAMS


VELD · K

Bruto oppervlakte 80,8 m²

LOT 57
Gelijkvloers


De getekende meubels zijn slechts indicatief en maken geen deel uit van de verkoopovereenkomst.
Deze tekening en de maatvoering hierop is indicatief. Het verkoopstalenboek heeft voorrang op de plannen.

Roosdaal Klaproosweg

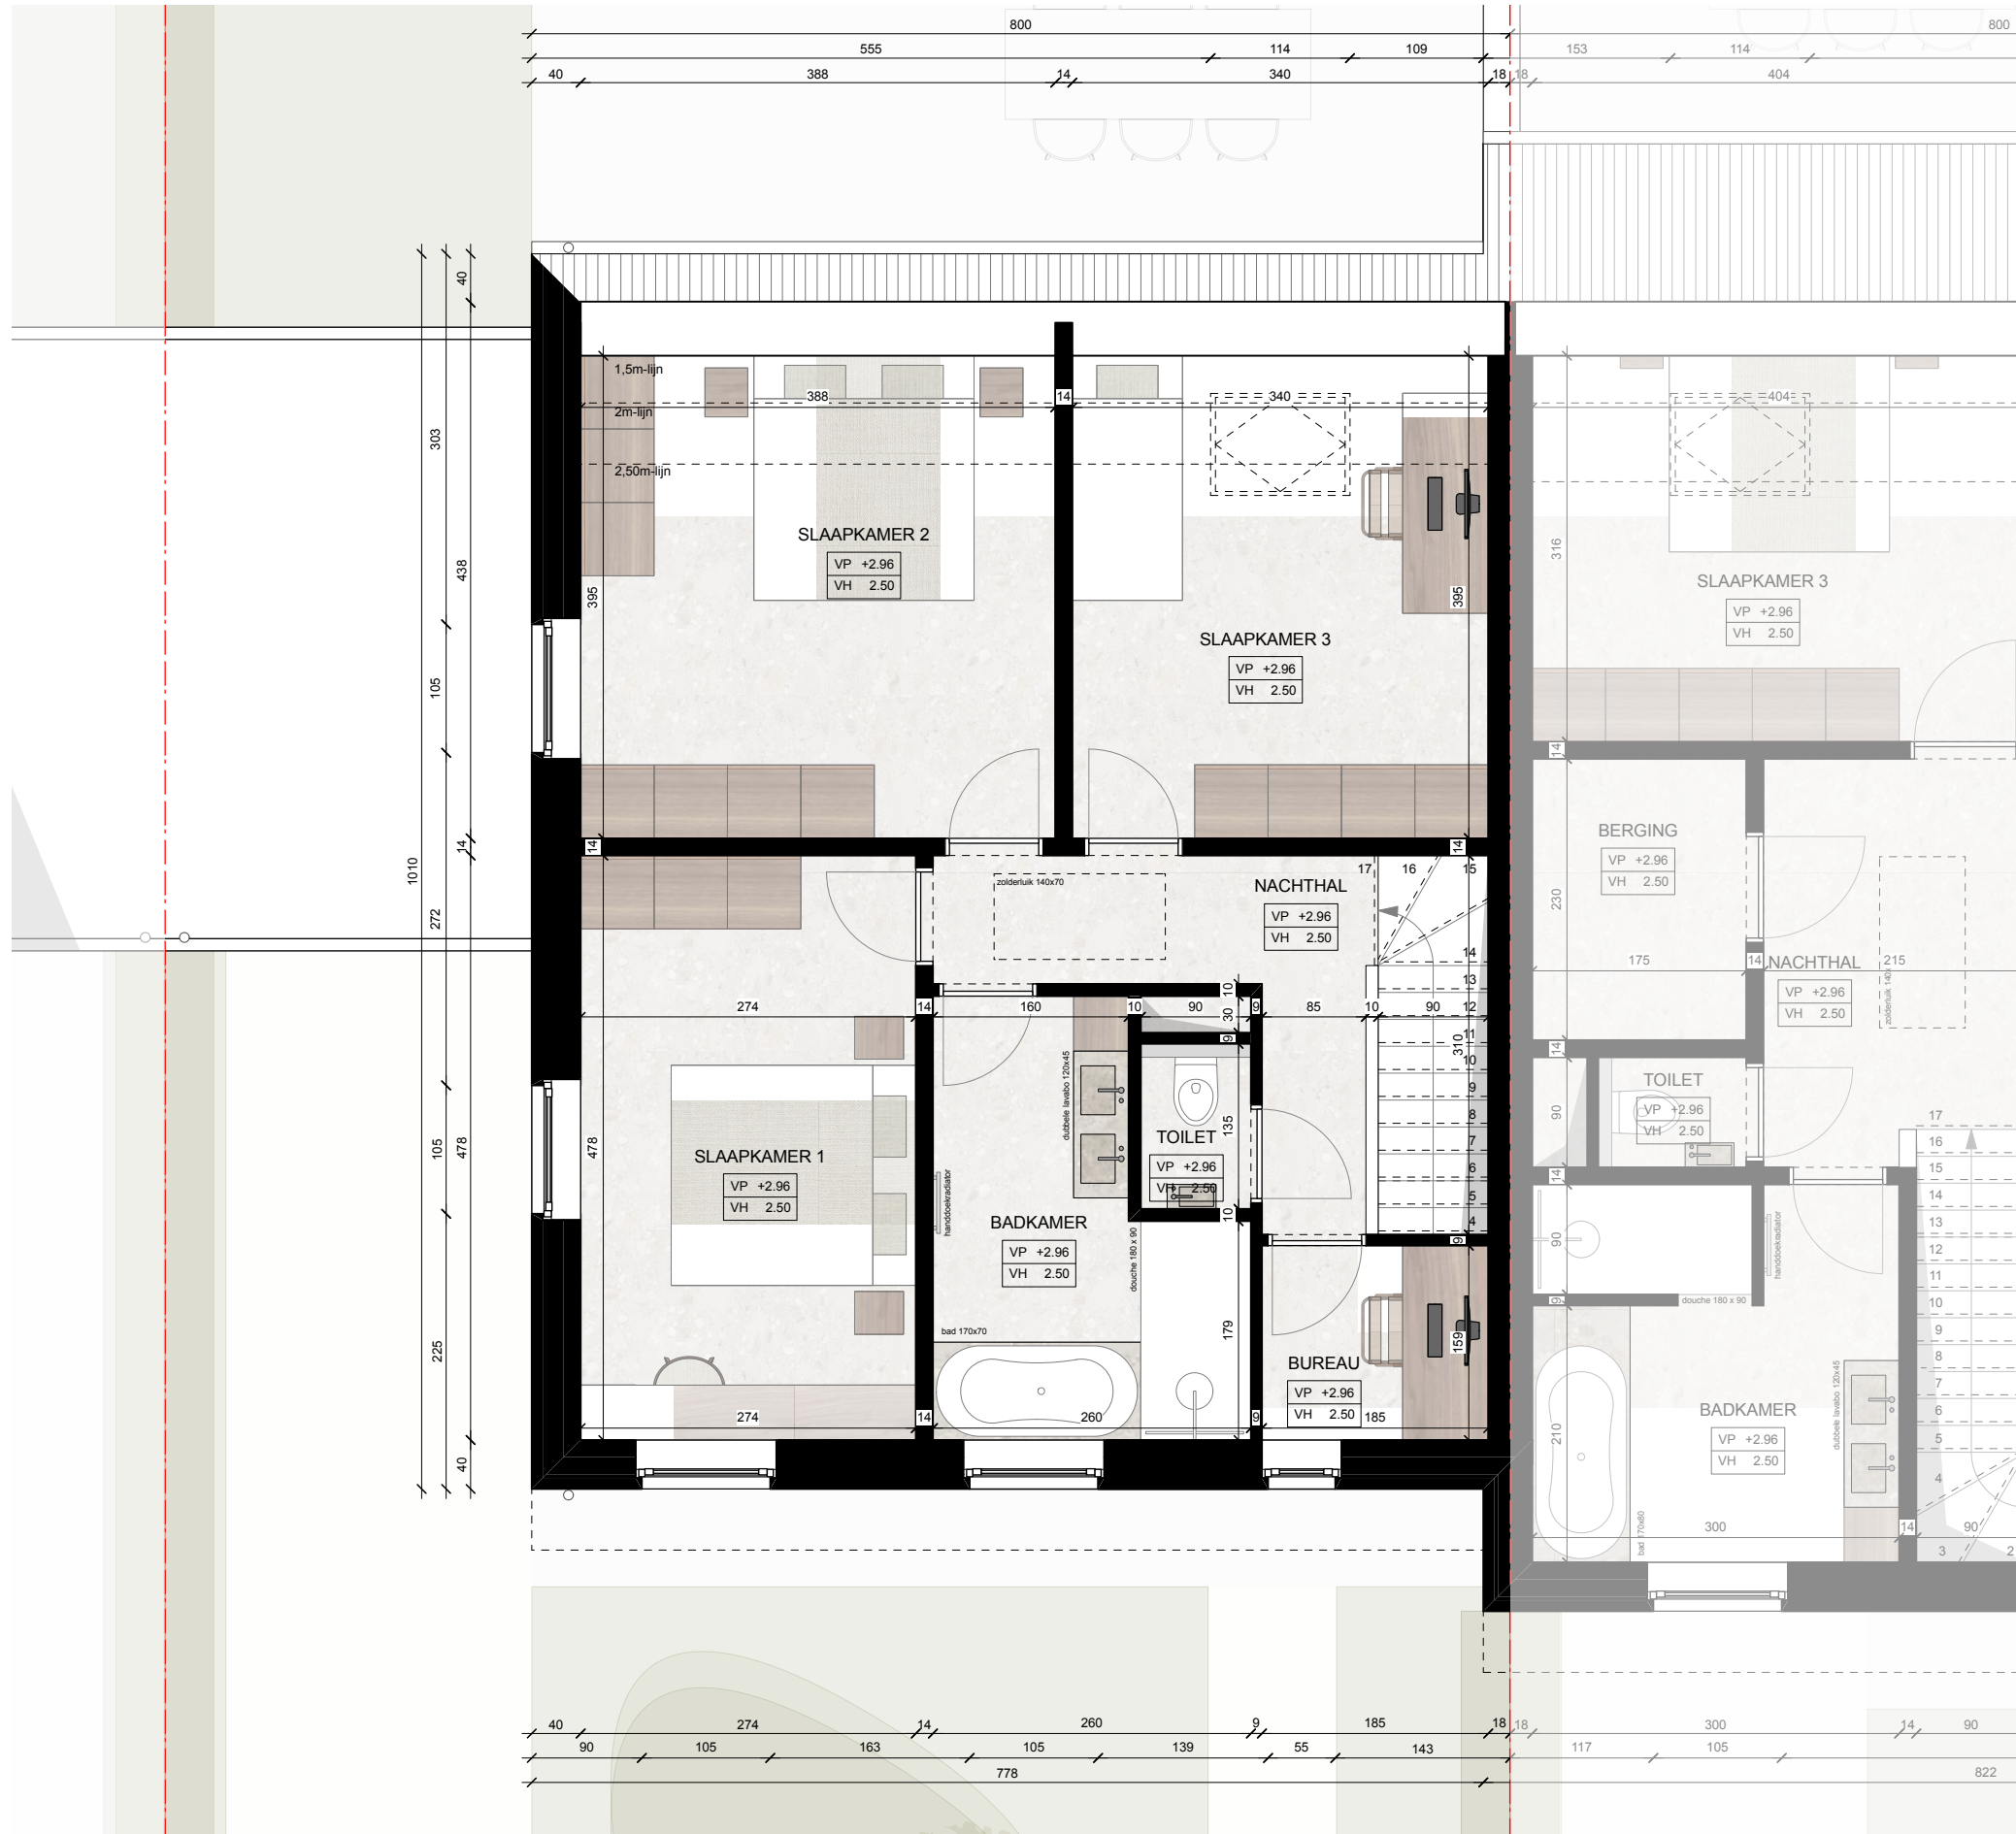

Datum:

Handtekening:

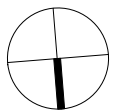

schaal: 1/50



CONDIUS
BUILDING AND DEVELOPING DREAMS


VELD · K

Bruto oppervlakte 80,8 m²

LOT 57
Eerste verdieping


De getekende meubels zijn slechts indicatief en maken geen deel uit van de verkoopovereenkomst.
Deze tekening en de maatvoering hierop is indicatief. Het verkoopstastenboek heeft voorrang op de plannen.

Roosdaal Klaproosweg

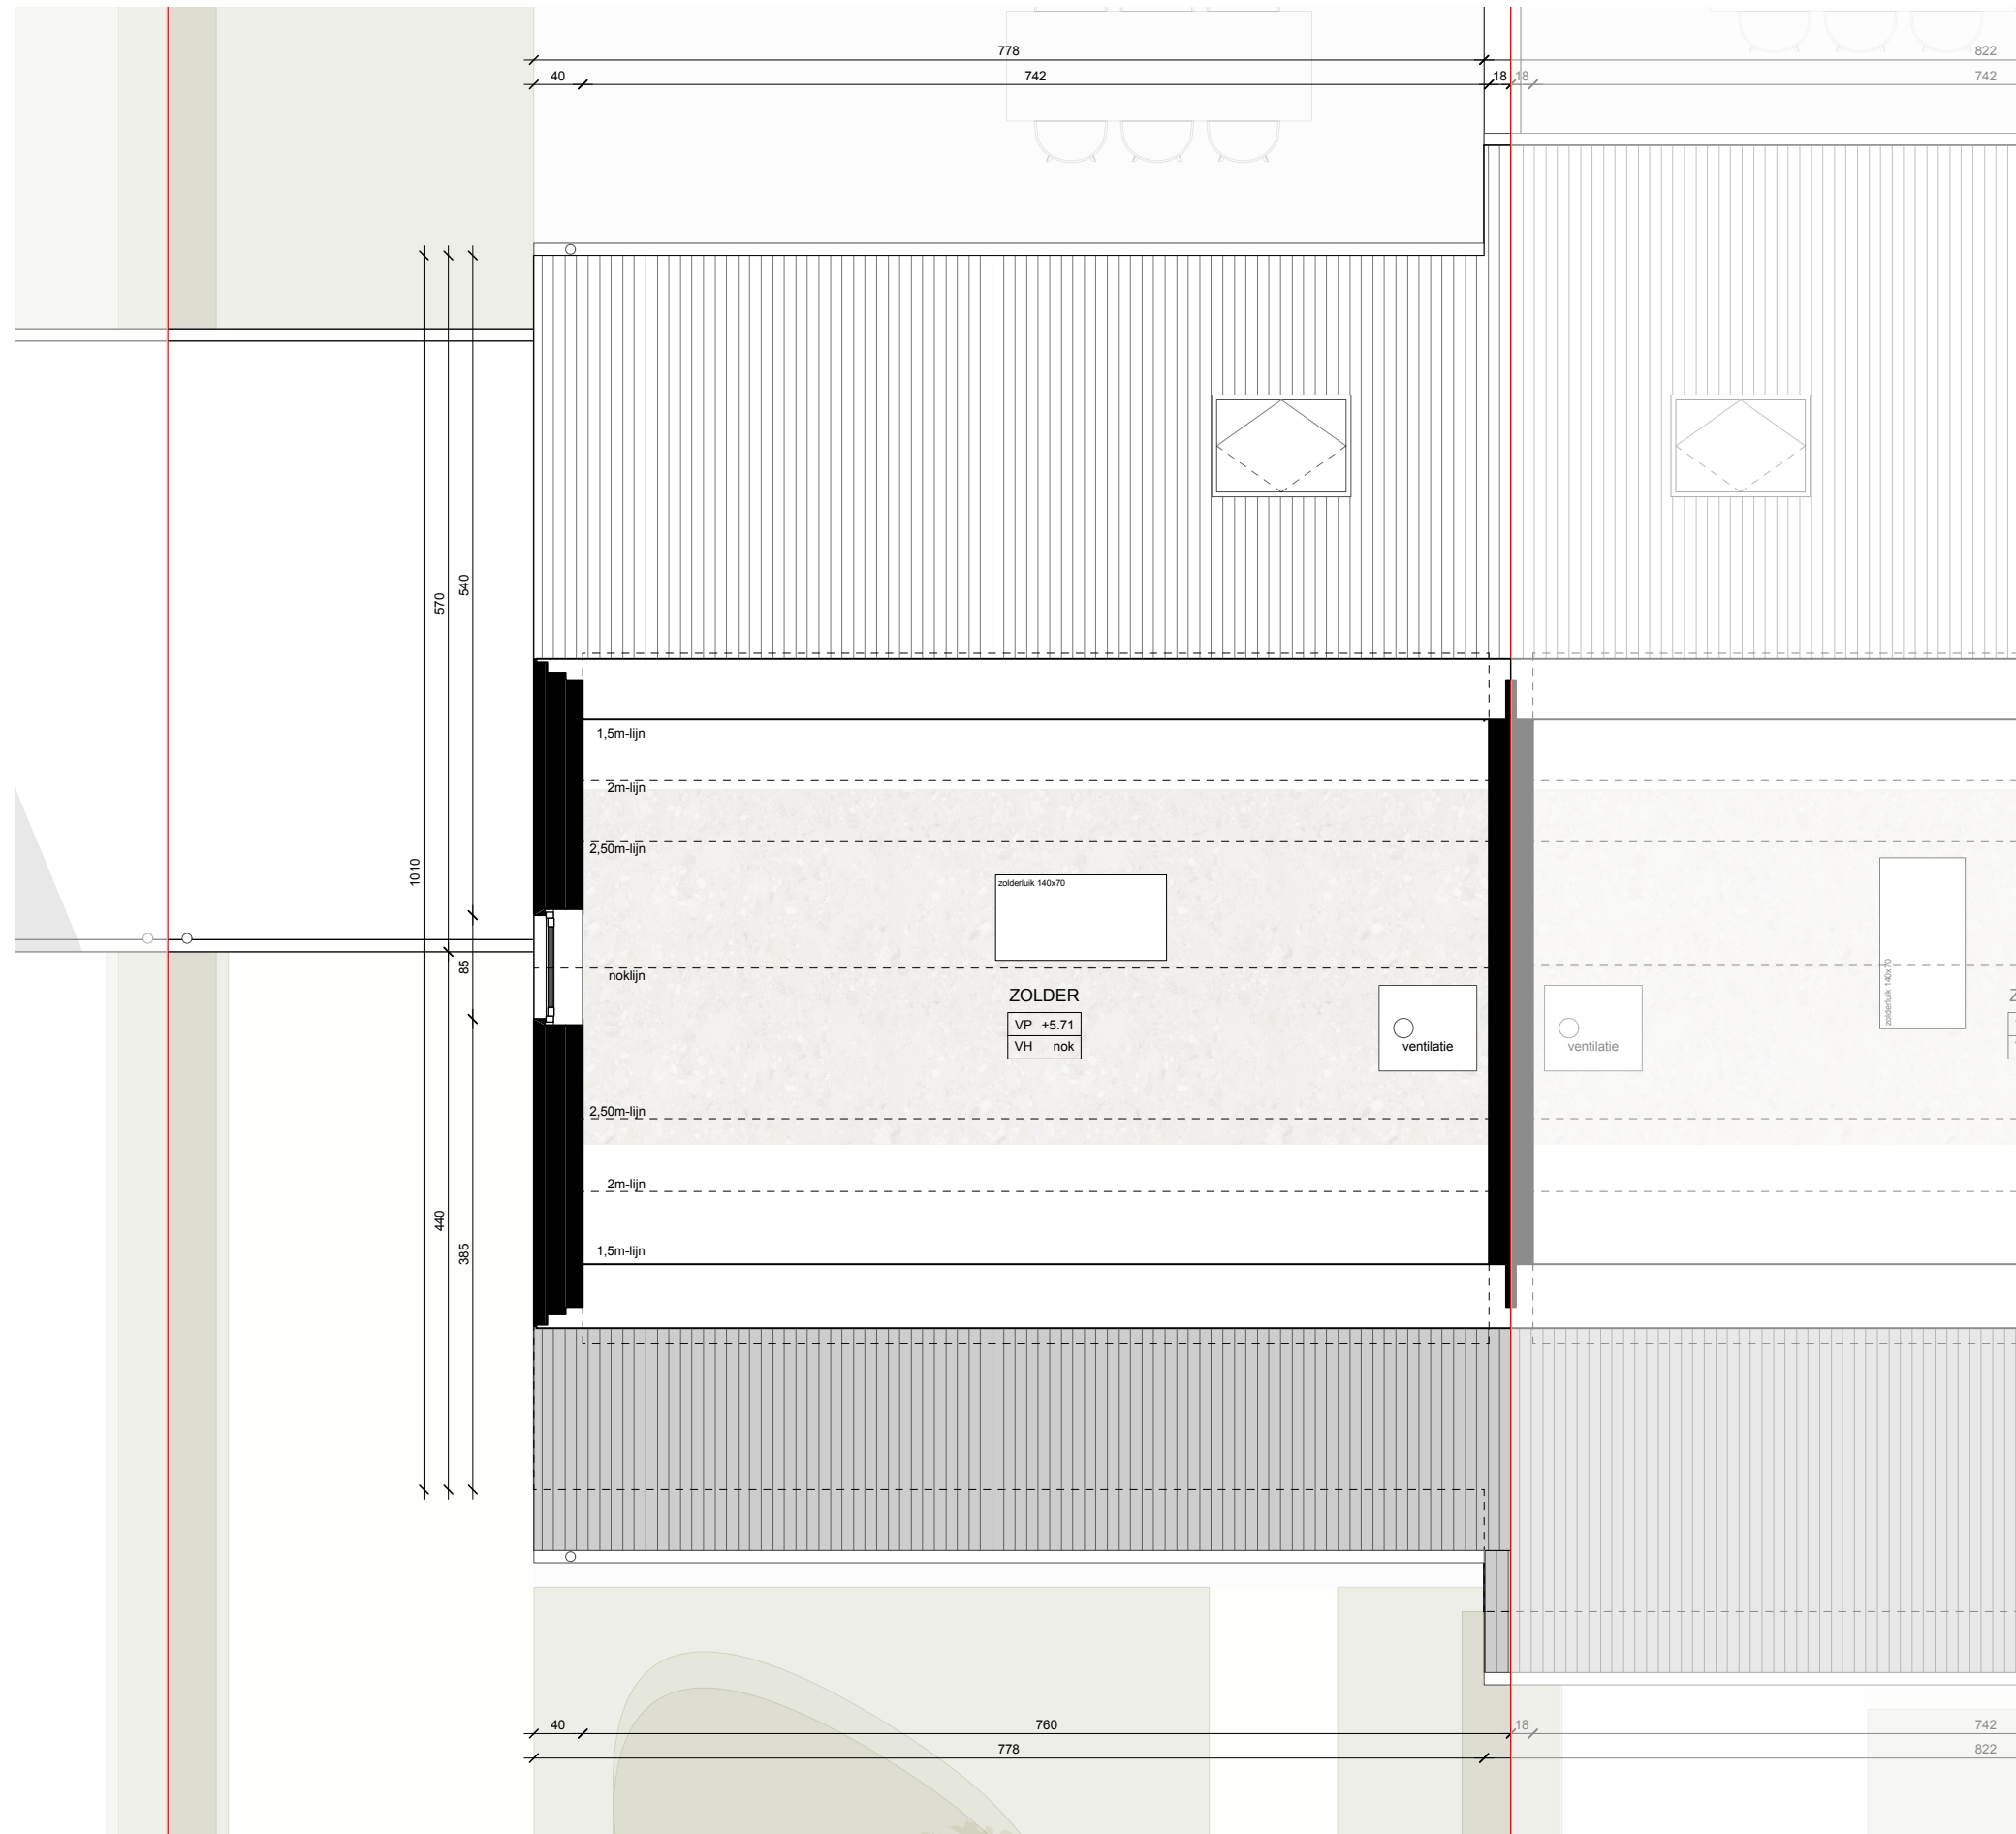

Datum:

Handtekening:

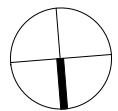

schaal: 1/50



CONDIUS
BUILDING AND DEVELOPING DREAMS

VELD · K

Bruto oppervlakte 66,5 m²

LOT 57
Tweede verdieping

De getekende meubels zijn slechts indicatief en maken geen deel uit van de verkoopovereenkomst.
Deze tekening en de maatvoering hierop is indicatief. Het verkoopstalenboek heeft voorrang op de plannen.


Roosdaal Klaproosweg



Datum:

Handtekening:

schaal: 1/50

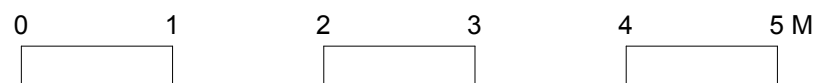

CONDIUS
BUILDING AND DEVELOPING DREAMS


VELD · K

LOT 57
Voorgevel

De getekende meubels zijn slechts indicatief en maken geen deel uit van de verkoopovereenkomst.
Deze tekening en de maatvoering hierop is indicatief. Het verkoopstalenboek heeft voorrang op de plannen.

Roosdaal

Klaproosweg

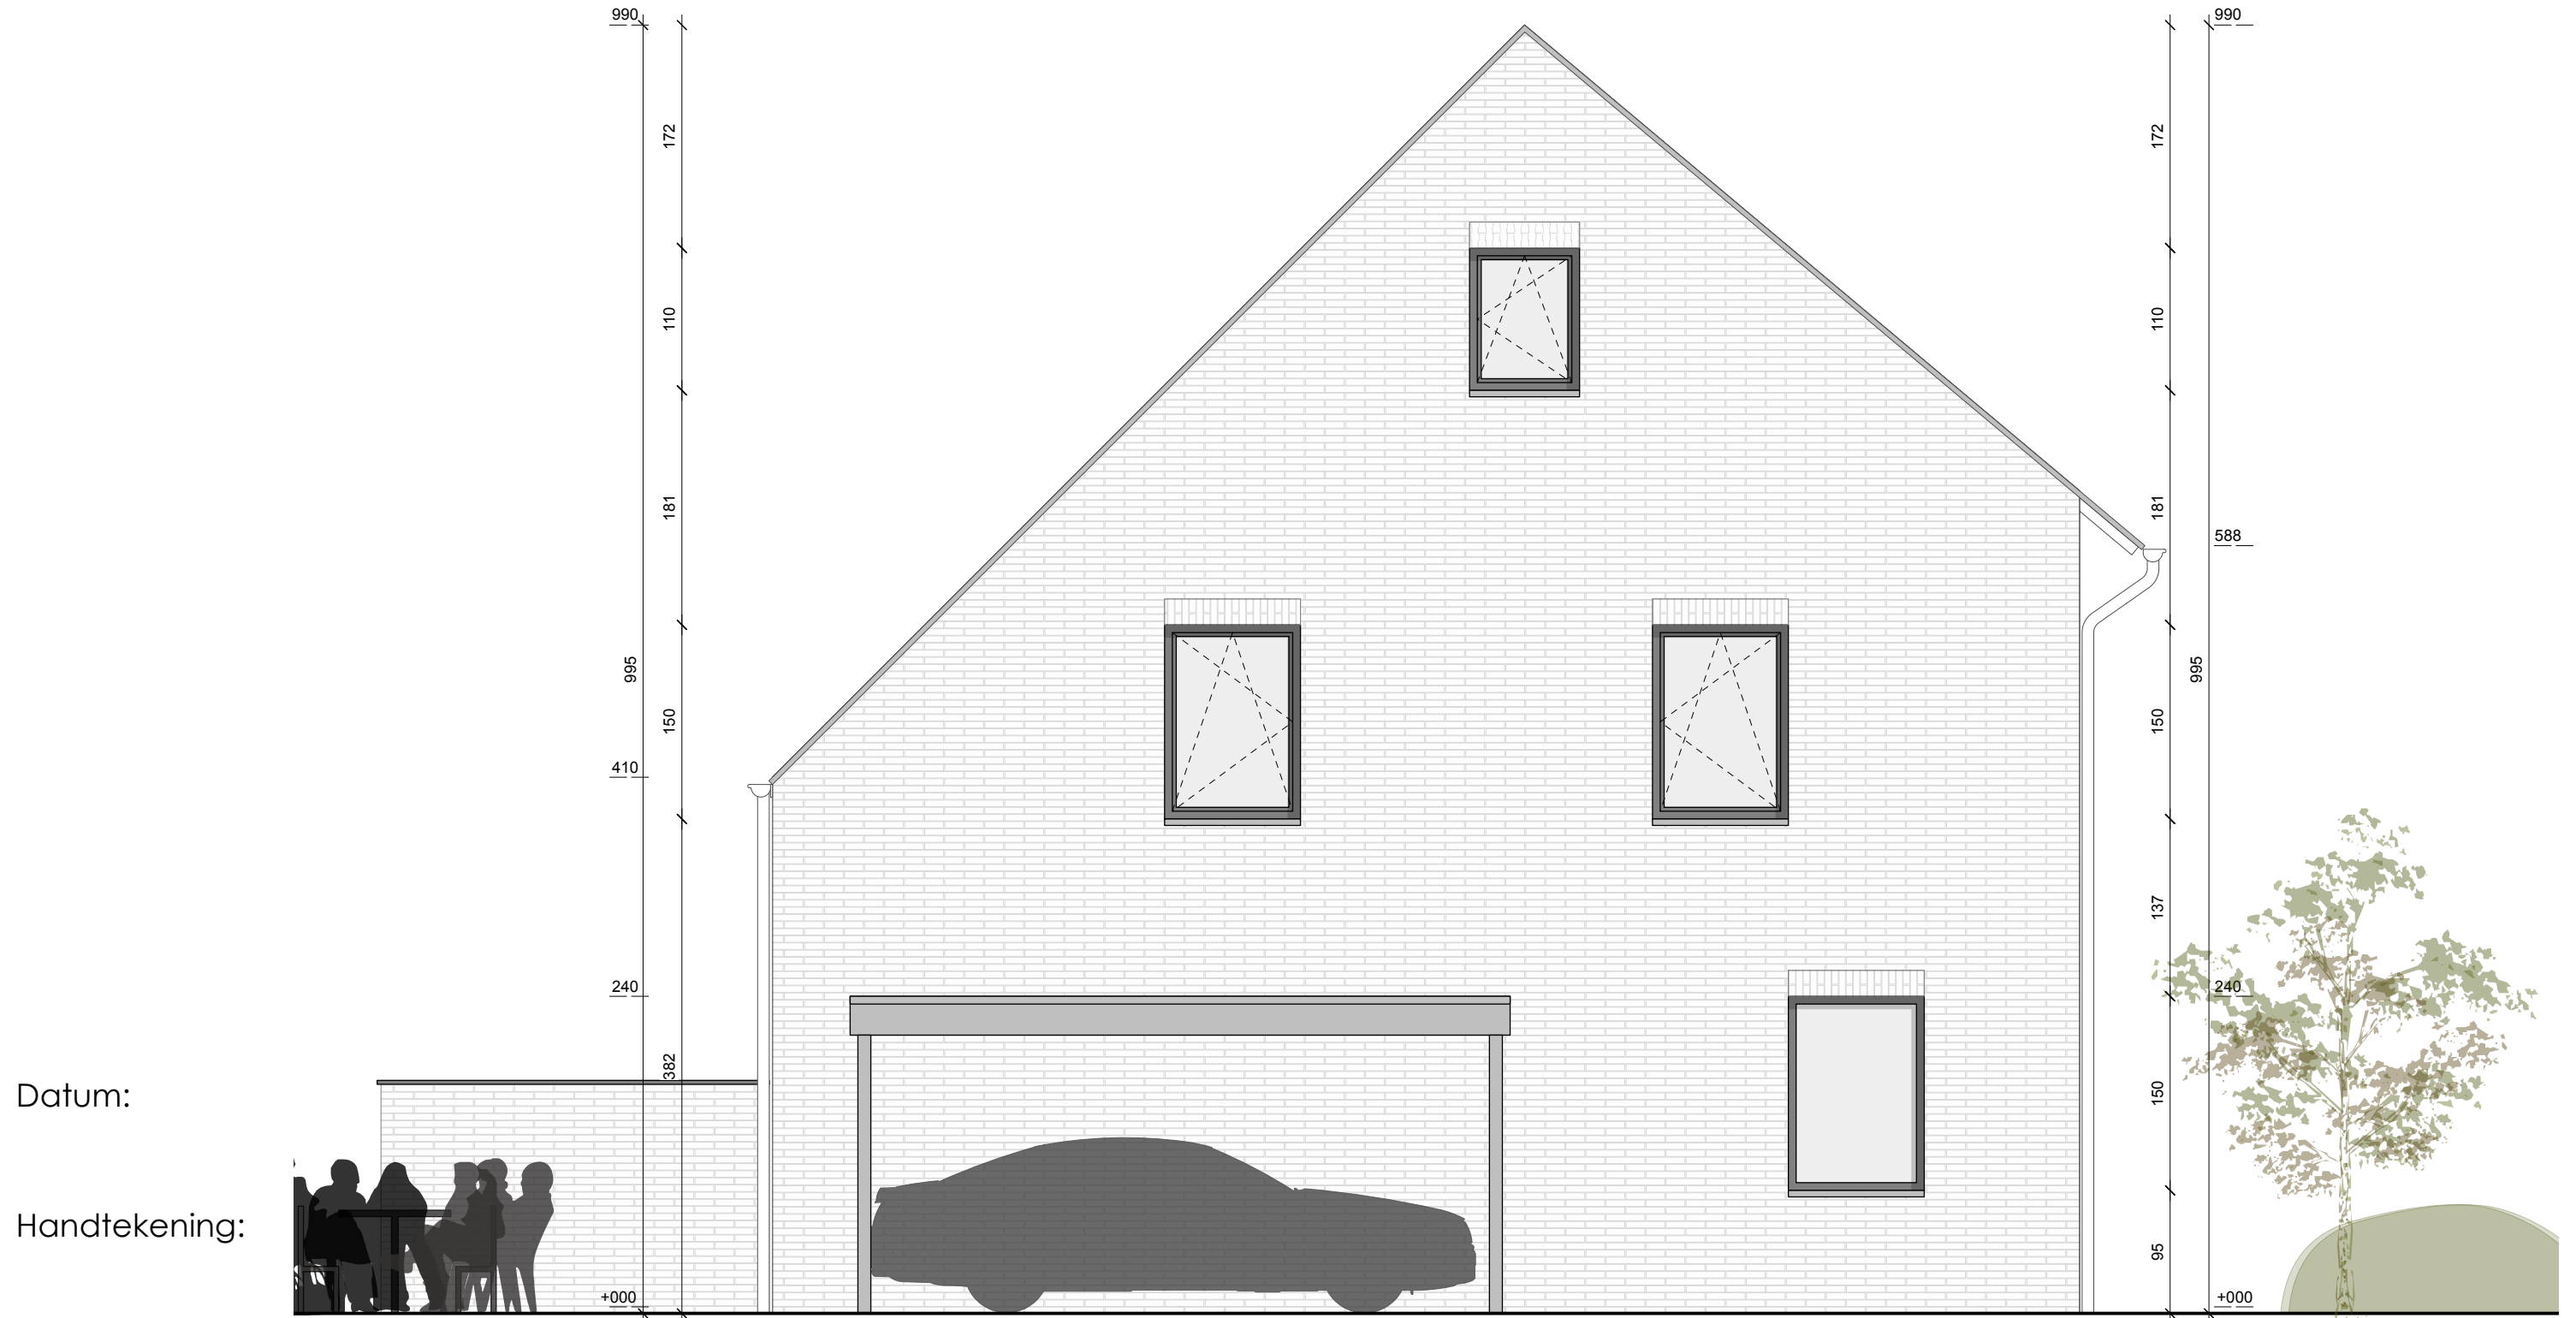

schaal: 1/50


CONDIUS
BUILDING AND DEVELOPING DREAMS

VELD · K

LOT 57
Linkerzijgevel

De getekende meubels zijn slechts indicatief en maken geen deel uit van de verkoopovereenkomst.
Deze tekening en de maatvoering hierop is indicatief. Het verkoopstalenboek heeft voorrang op de plannen.


Roosdaal Klaproosweg

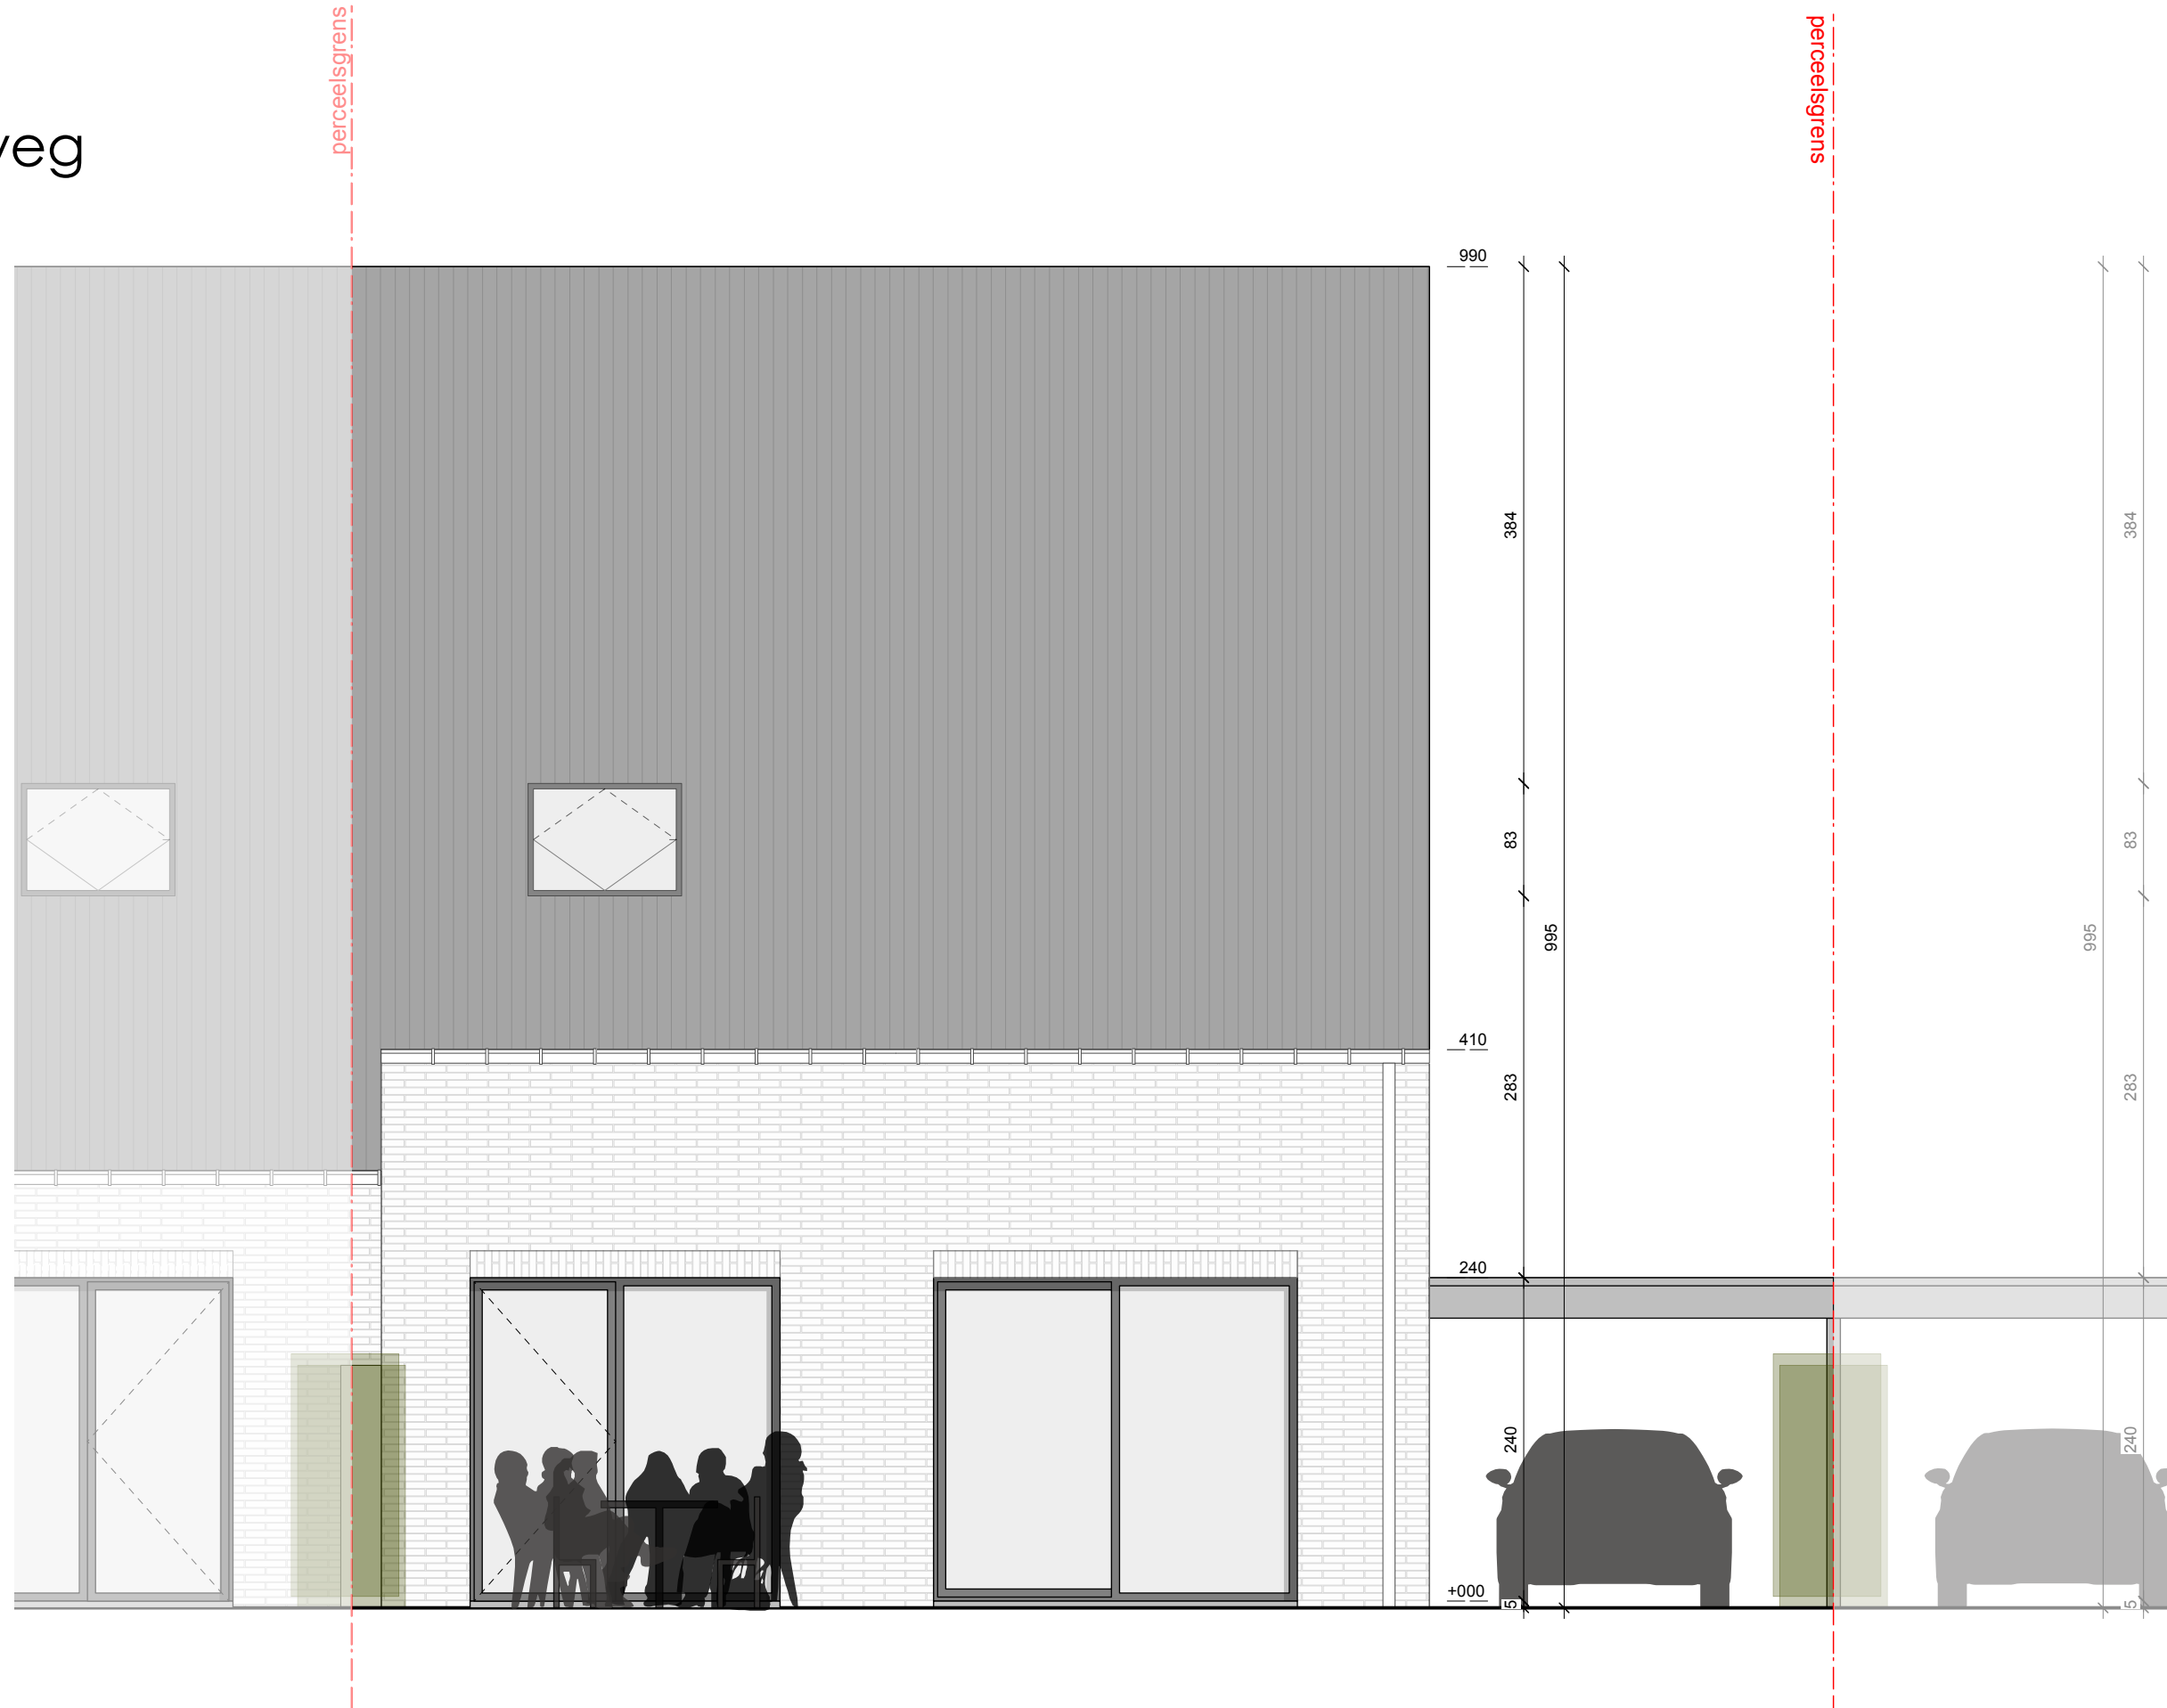

Datum:

Handtekening:

schaal: 1/50

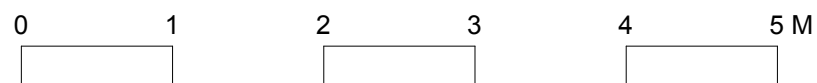


CONDIUS
BUILDING AND DEVELOPING DREAMS

VELD · K

LOT 57
Achtergevel

Roosdaal

Klaproosweg

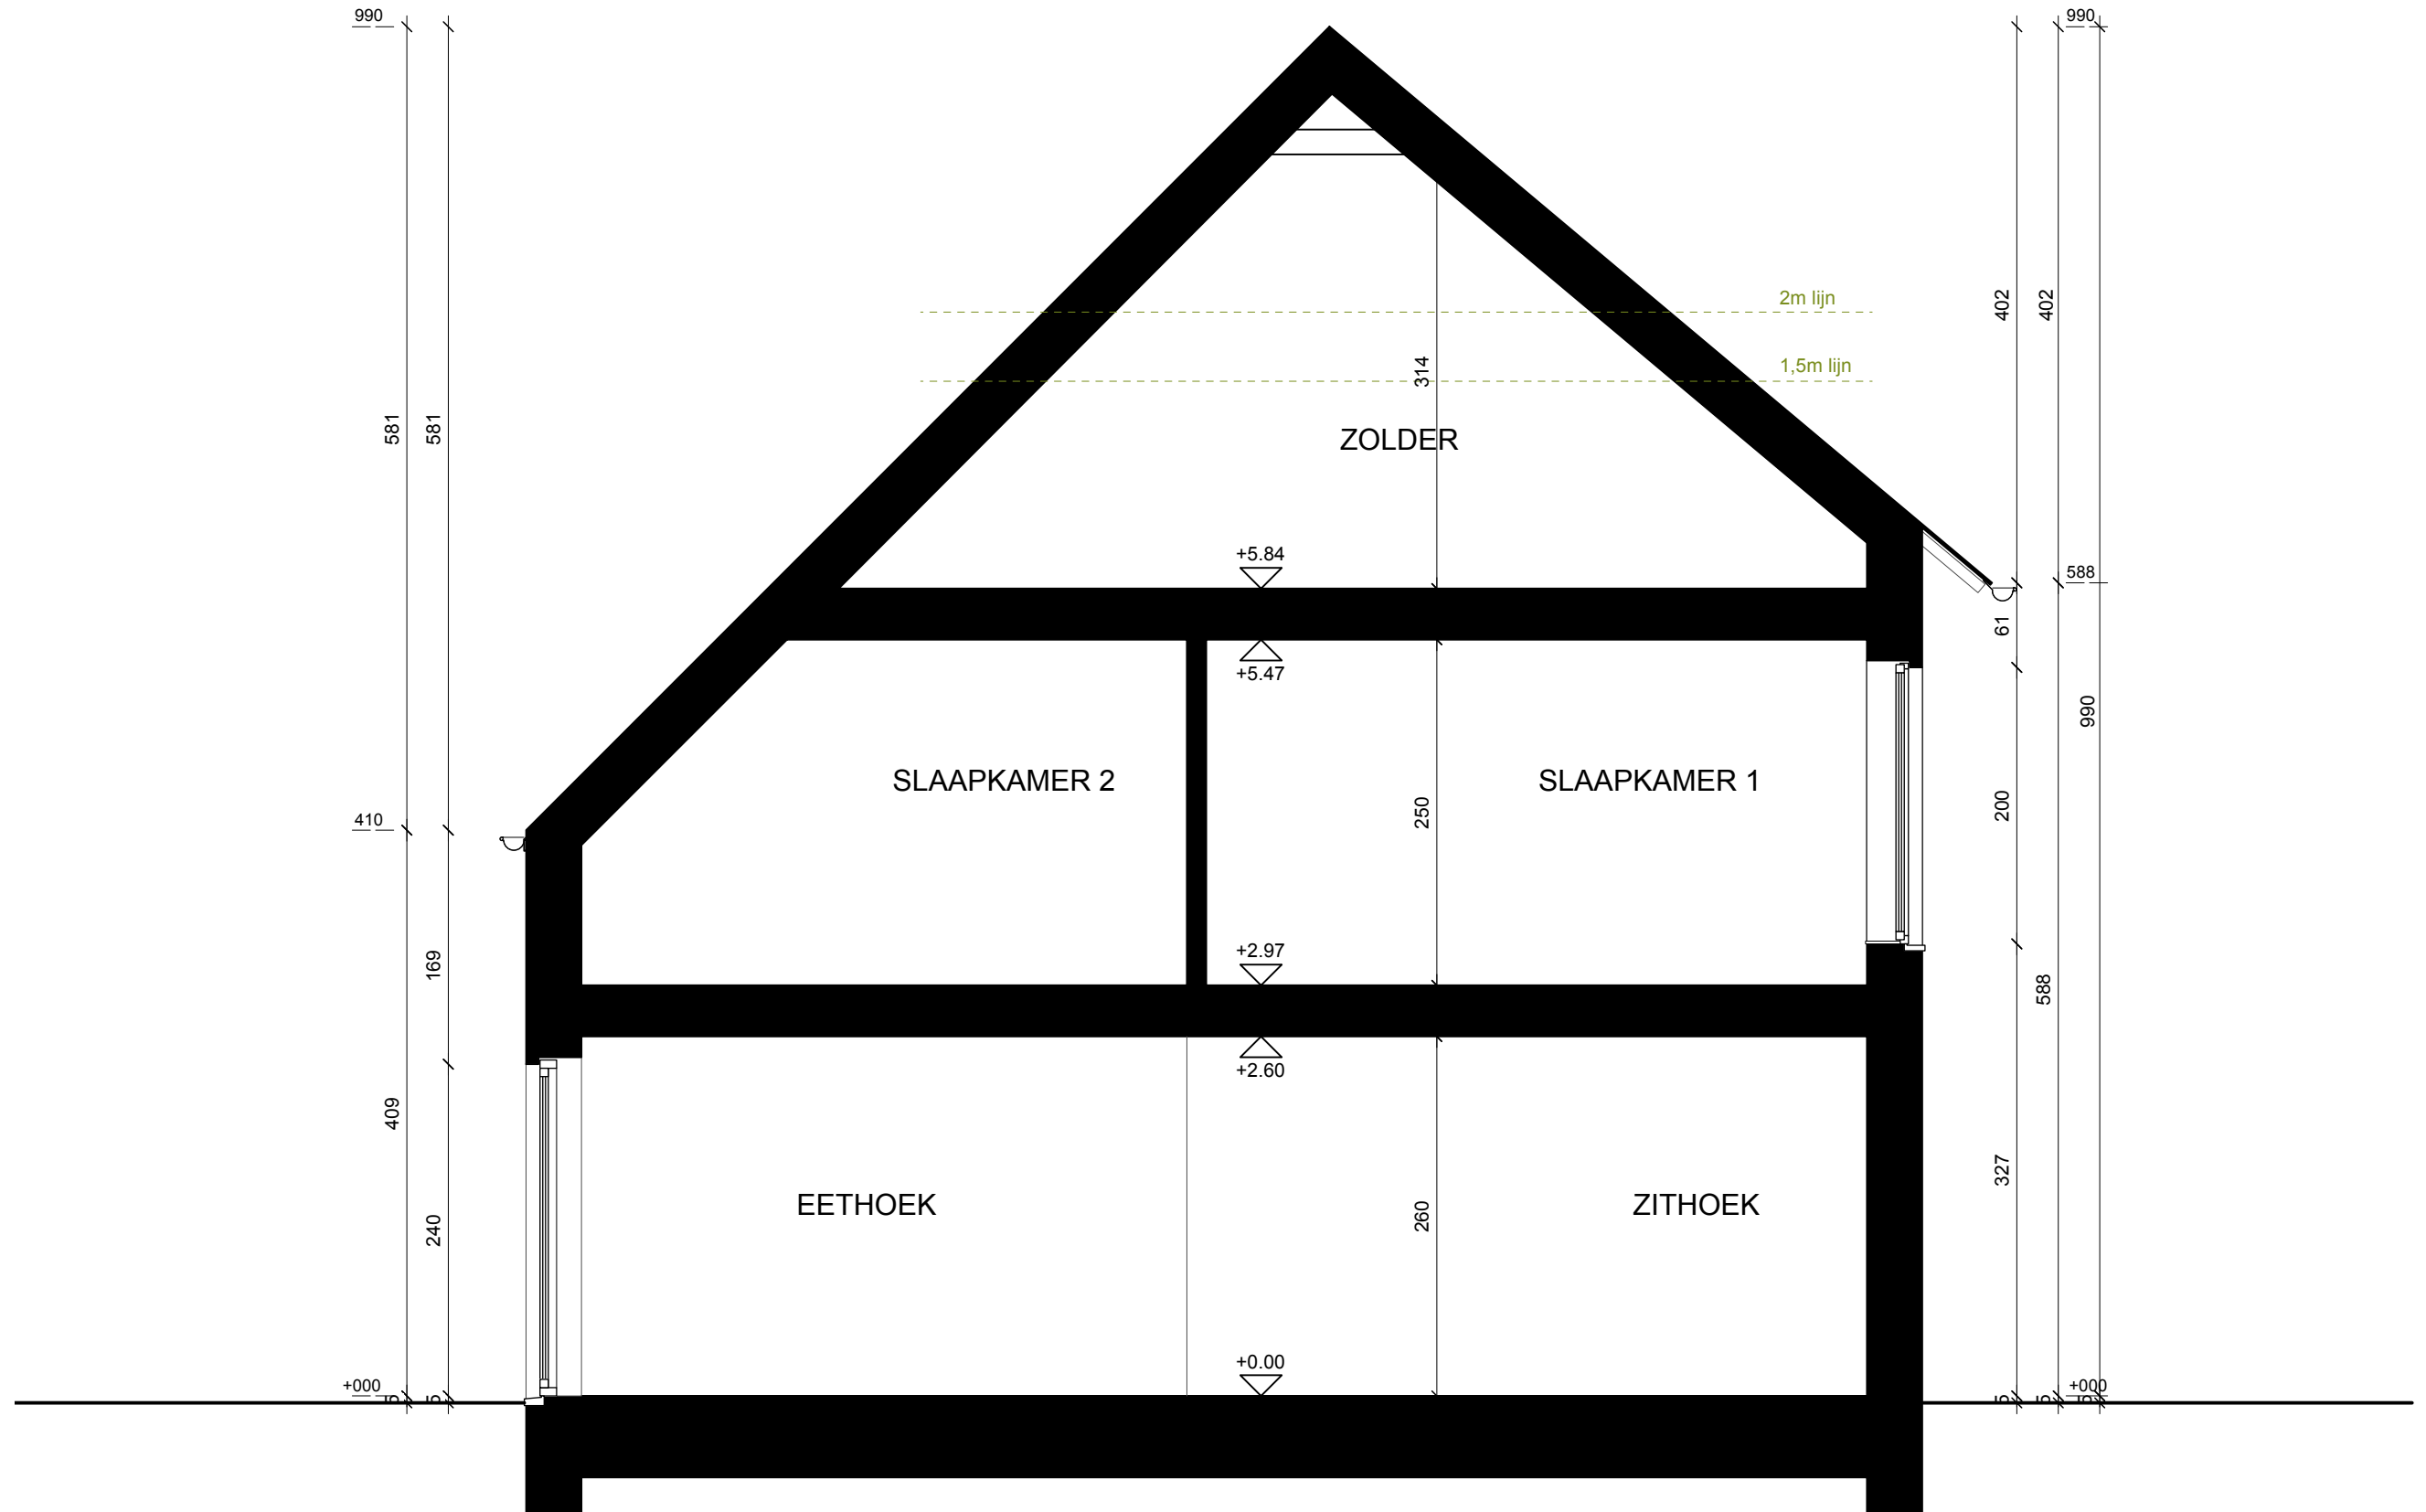

Datum:

Handtekening:

schaal: 1/50

