


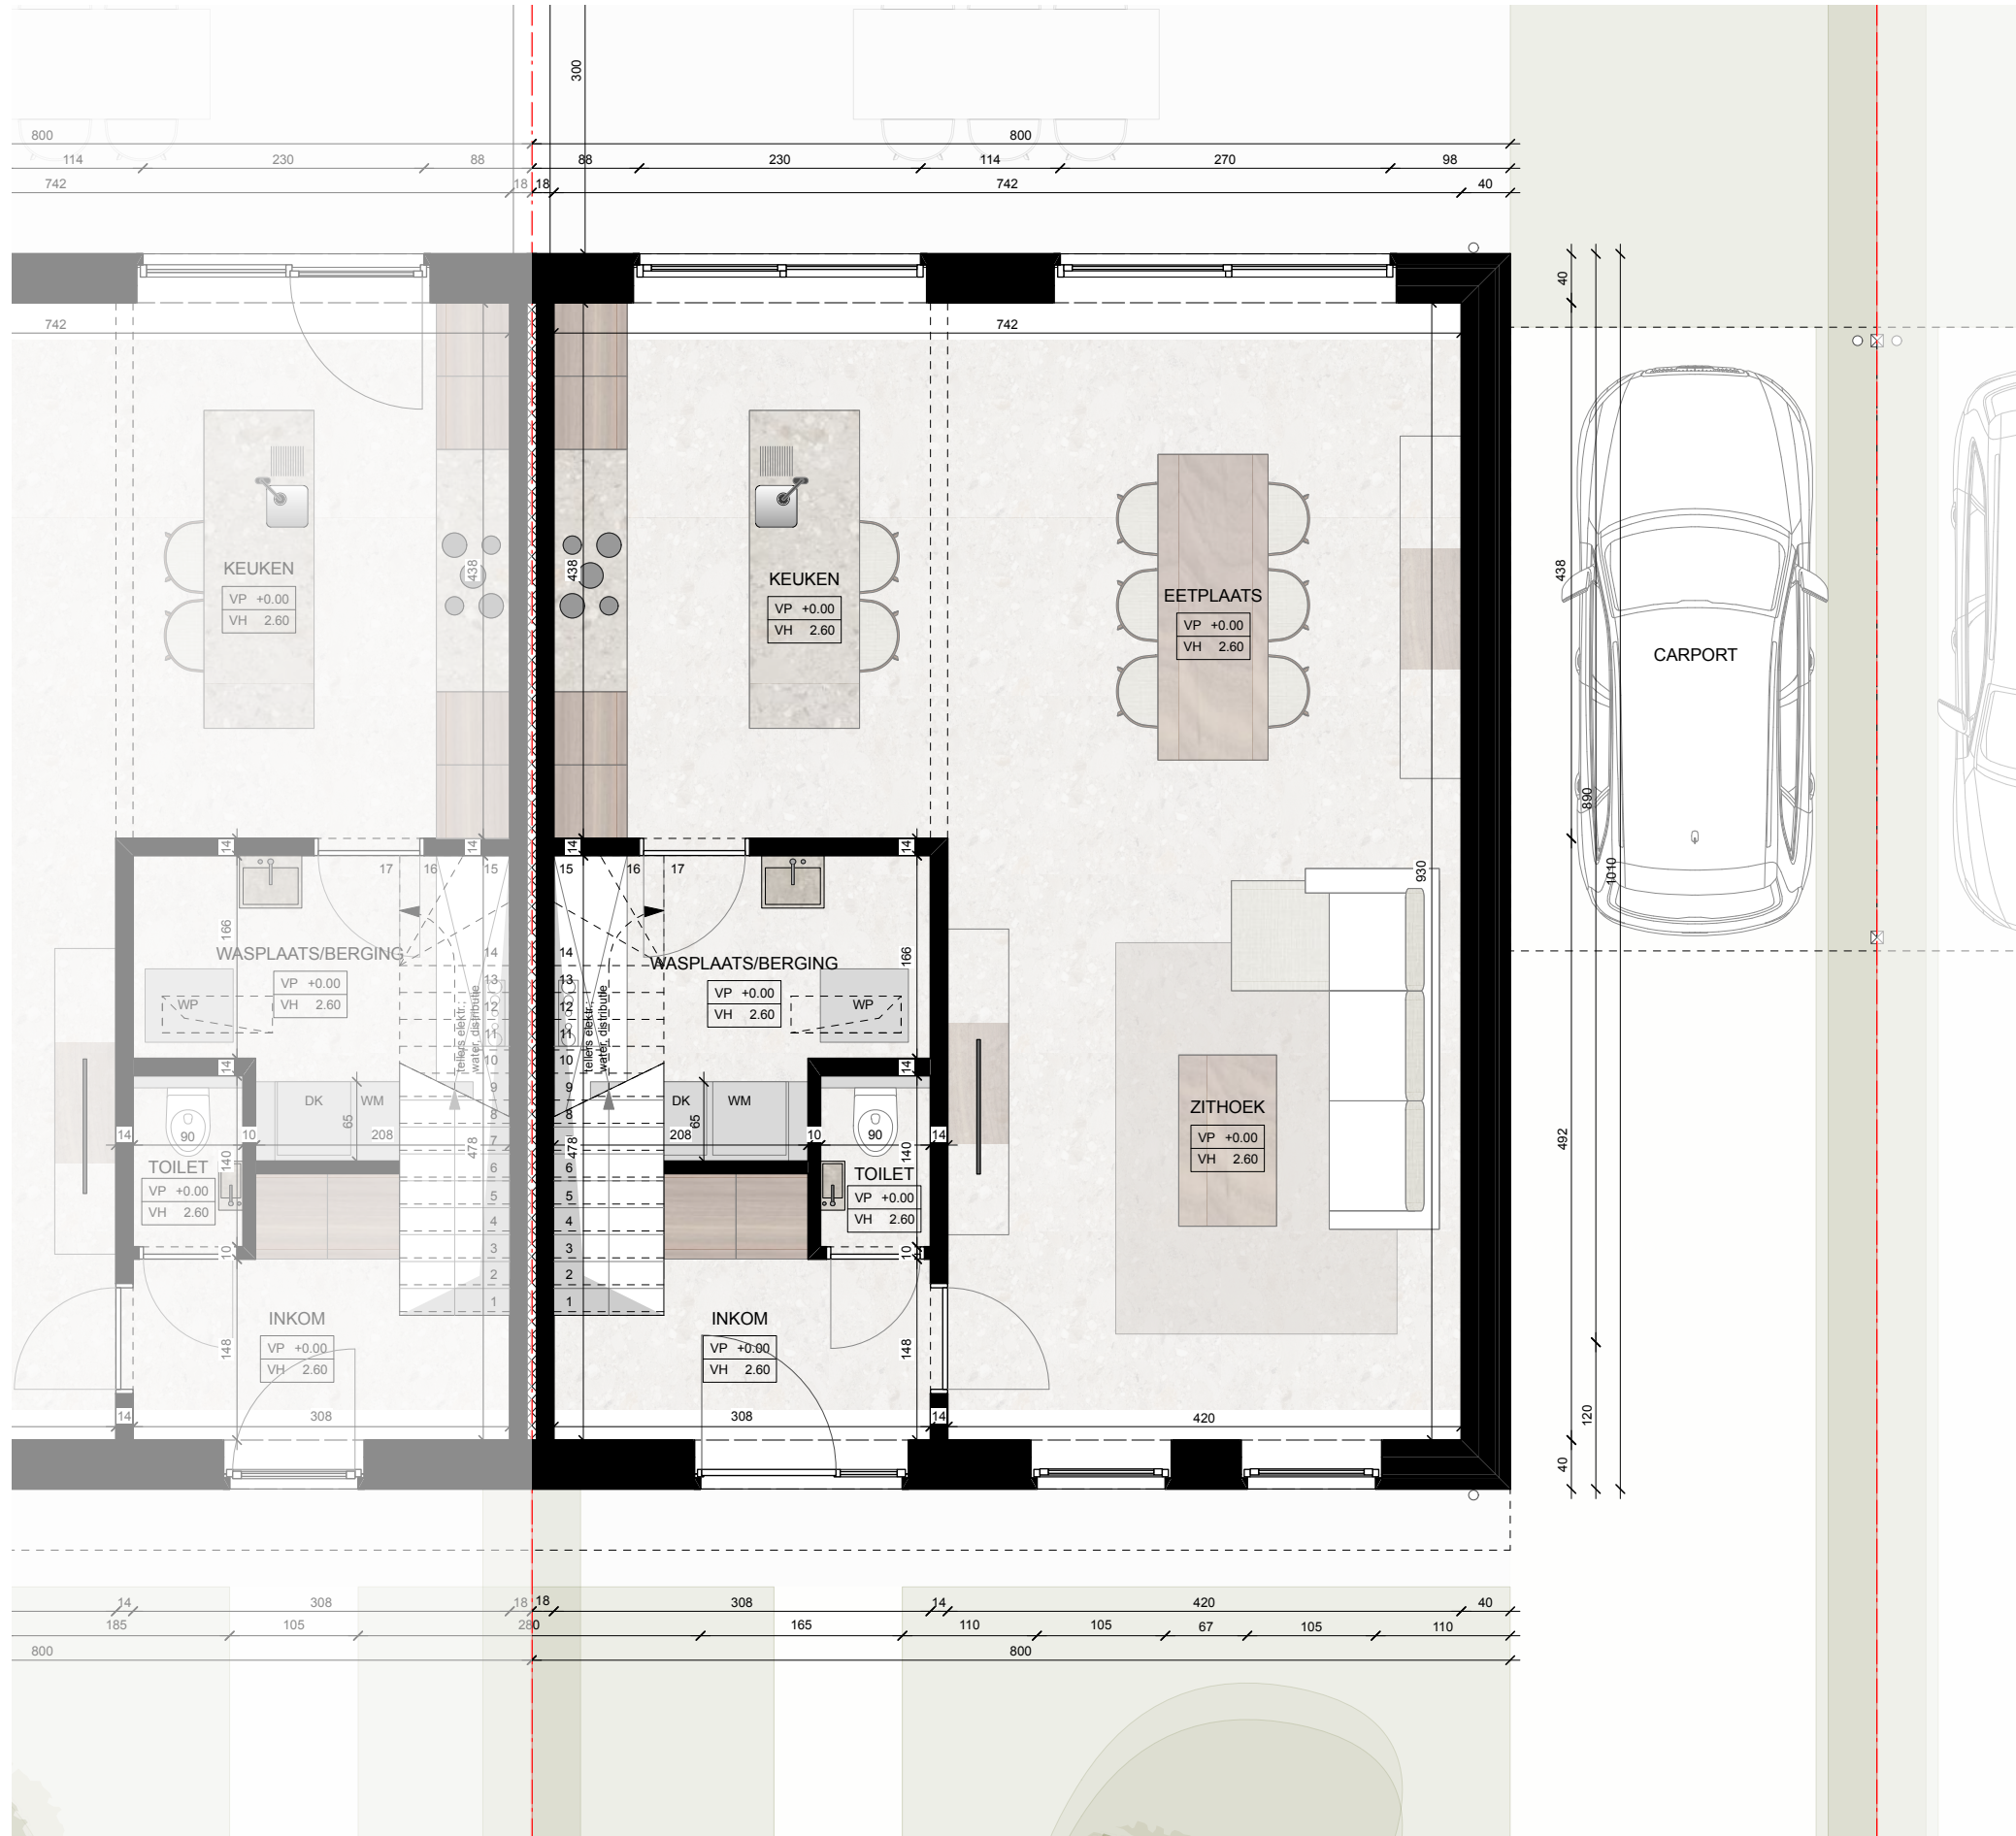


De getekende meubels zijn slechts indicatief en maken geen deel uit van de verkoopovereenkomst.  
Deze tekening en de maatvoering hierop is indicatief. Het verkoopstalenboek heeft voorrang op de plannen.

# Roosdaal Klaproosweg




Datum:

Handtekening:

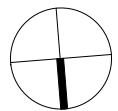

schaal: 1/50

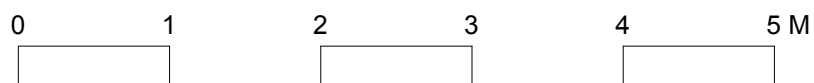

**CONDIUS**  
BUILDING AND DEVELOPING DREAMS


**VELD · K**

Bruto oppervlakte 80,8 m<sup>2</sup>

**LOT 58**  
Gelijkvloers


De getekende meubels zijn slechts indicatief en maken geen deel uit van de verkoopovereenkomst.  
Deze tekening en de maatvoering hierop is indicatief. Het verkoopstastenboek heeft voorrang op de plannen.

# Roosdaal Klaproosweg

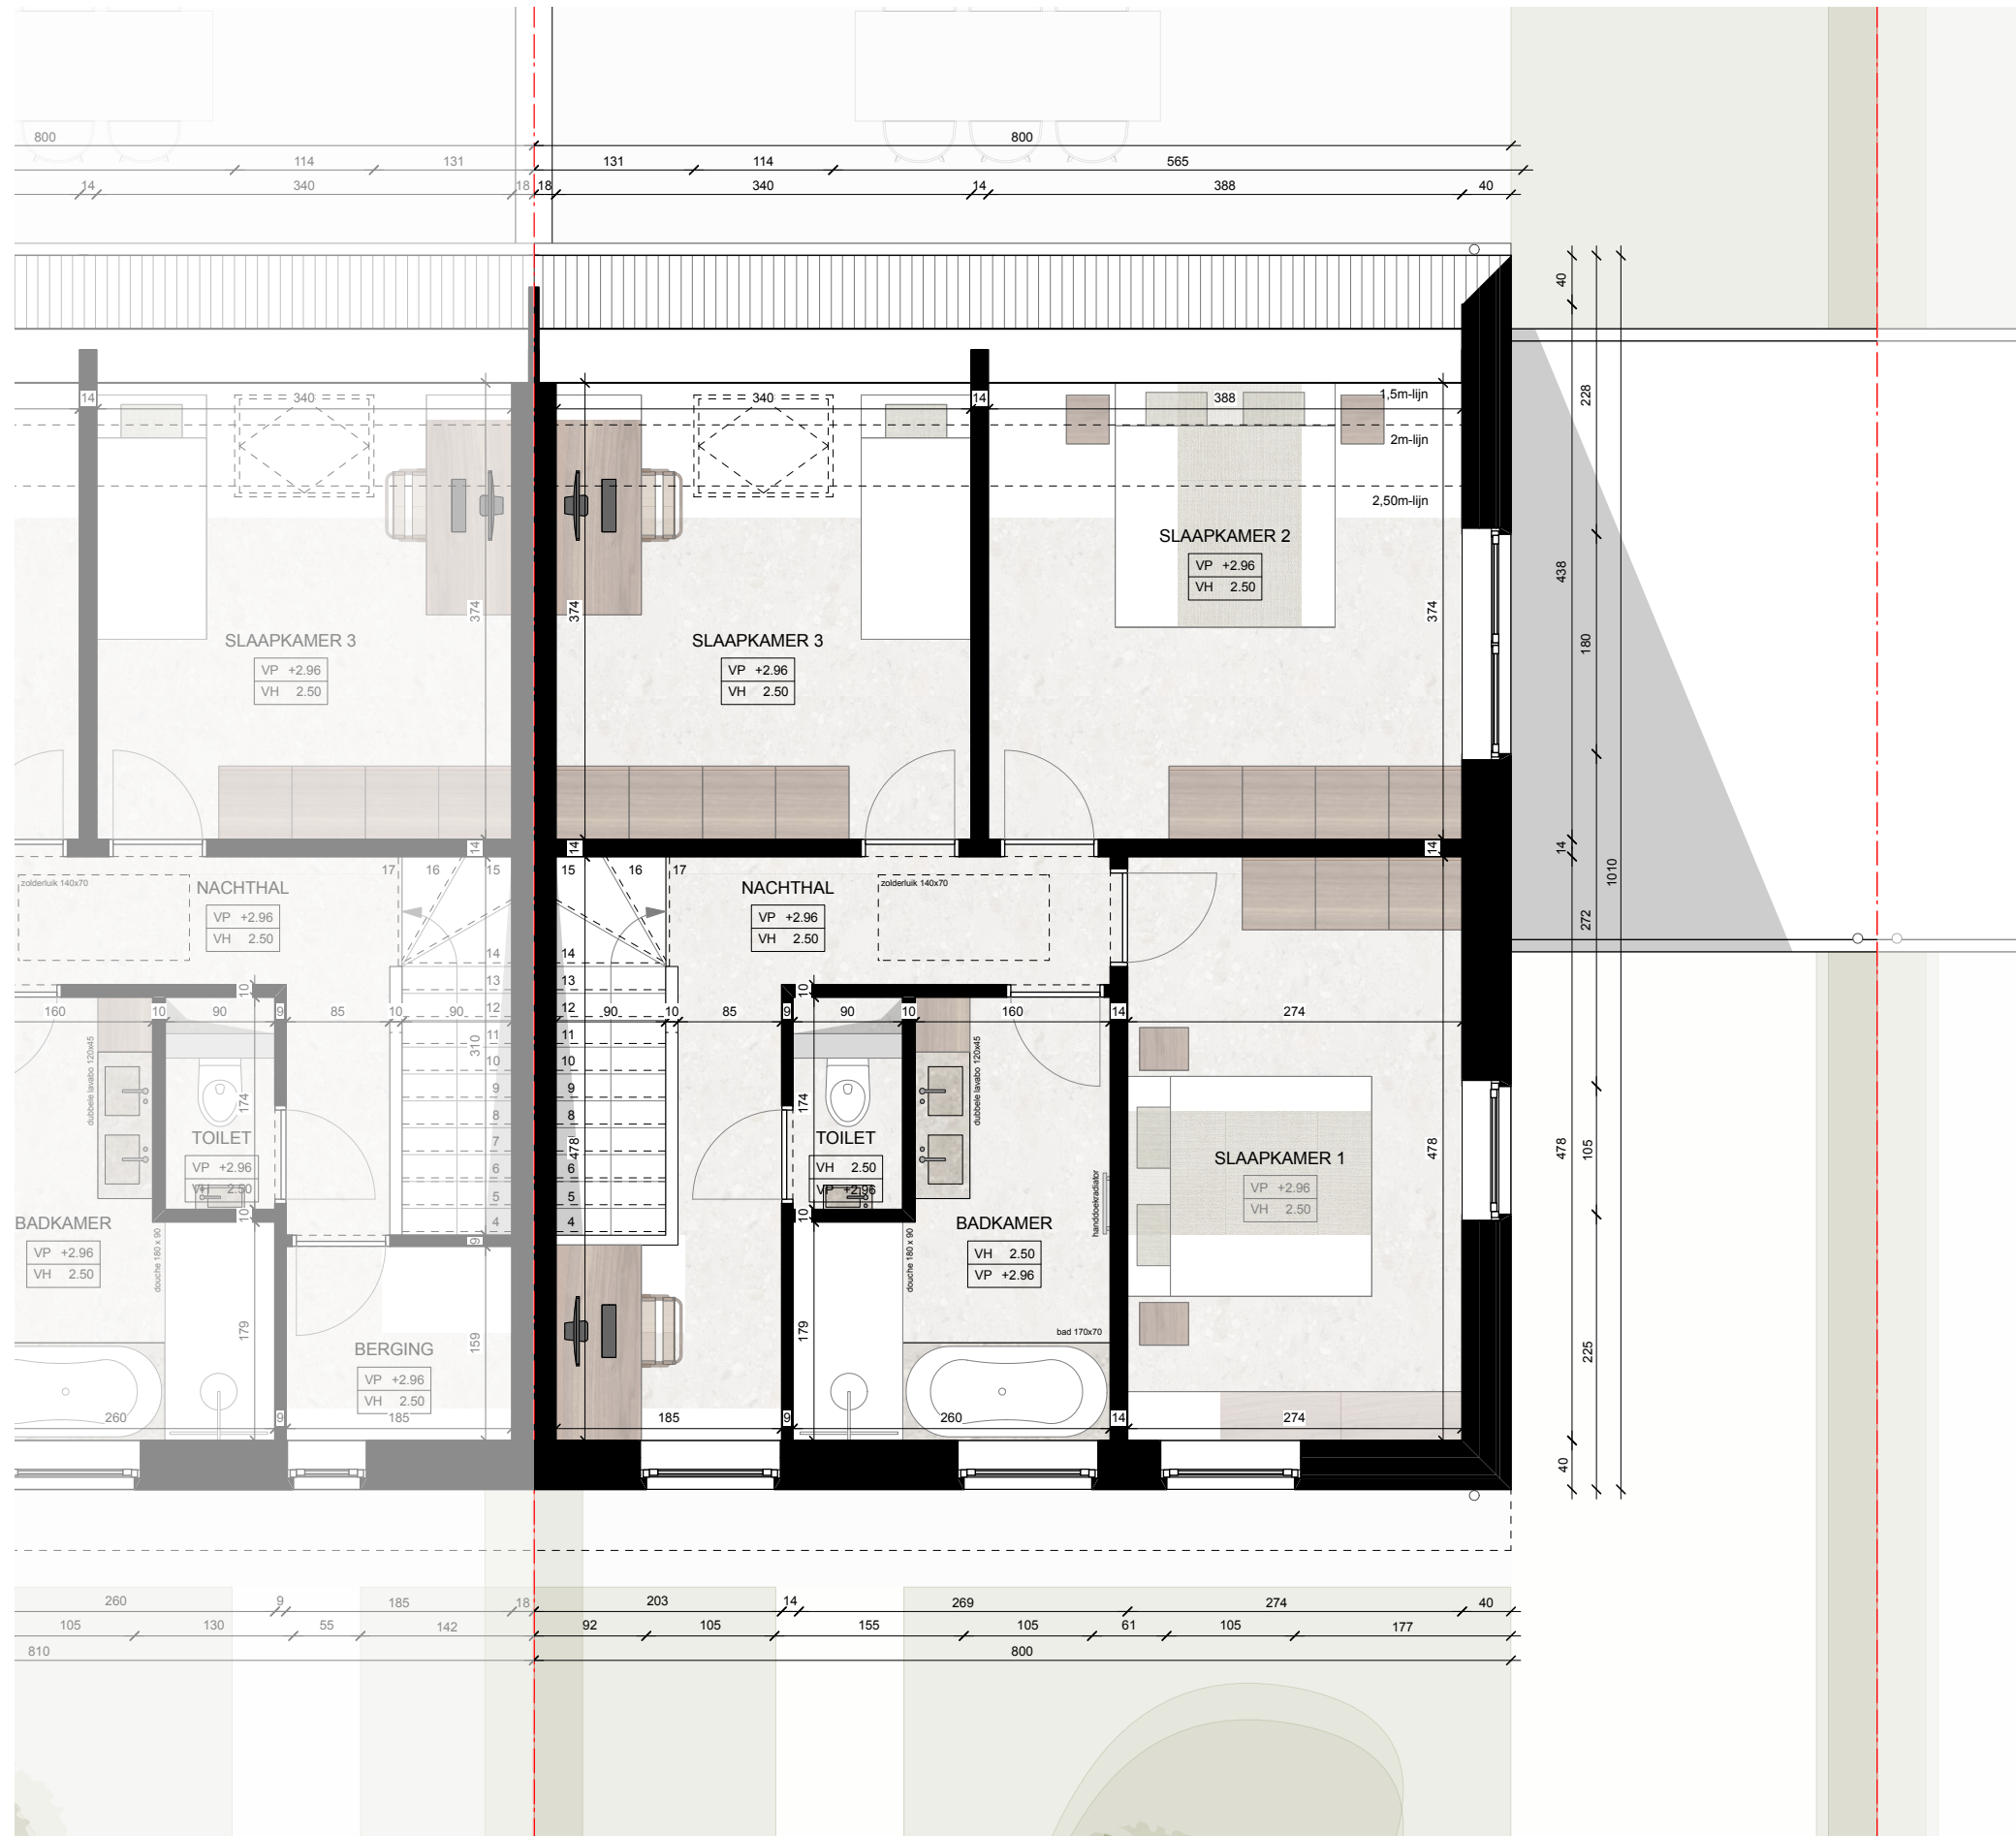

Datum:

Handtekening:

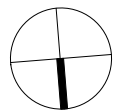

schaal: 1/50



**CONDIUS**  
BUILDING AND DEVELOPING DREAMS


**VELD · K**

Bruto oppervlakte 80,8 m<sup>2</sup>

**LOT 58**  
Eerste verdieping


De getekende meubels zijn slechts indicatief en maken geen deel uit van de verkoopovereenkomst.  
Deze tekening en de maatvoering hierop is indicatief. Het verkoopstalenboek heeft voorrang op de plannen.

# Roosdaal Klaproosweg

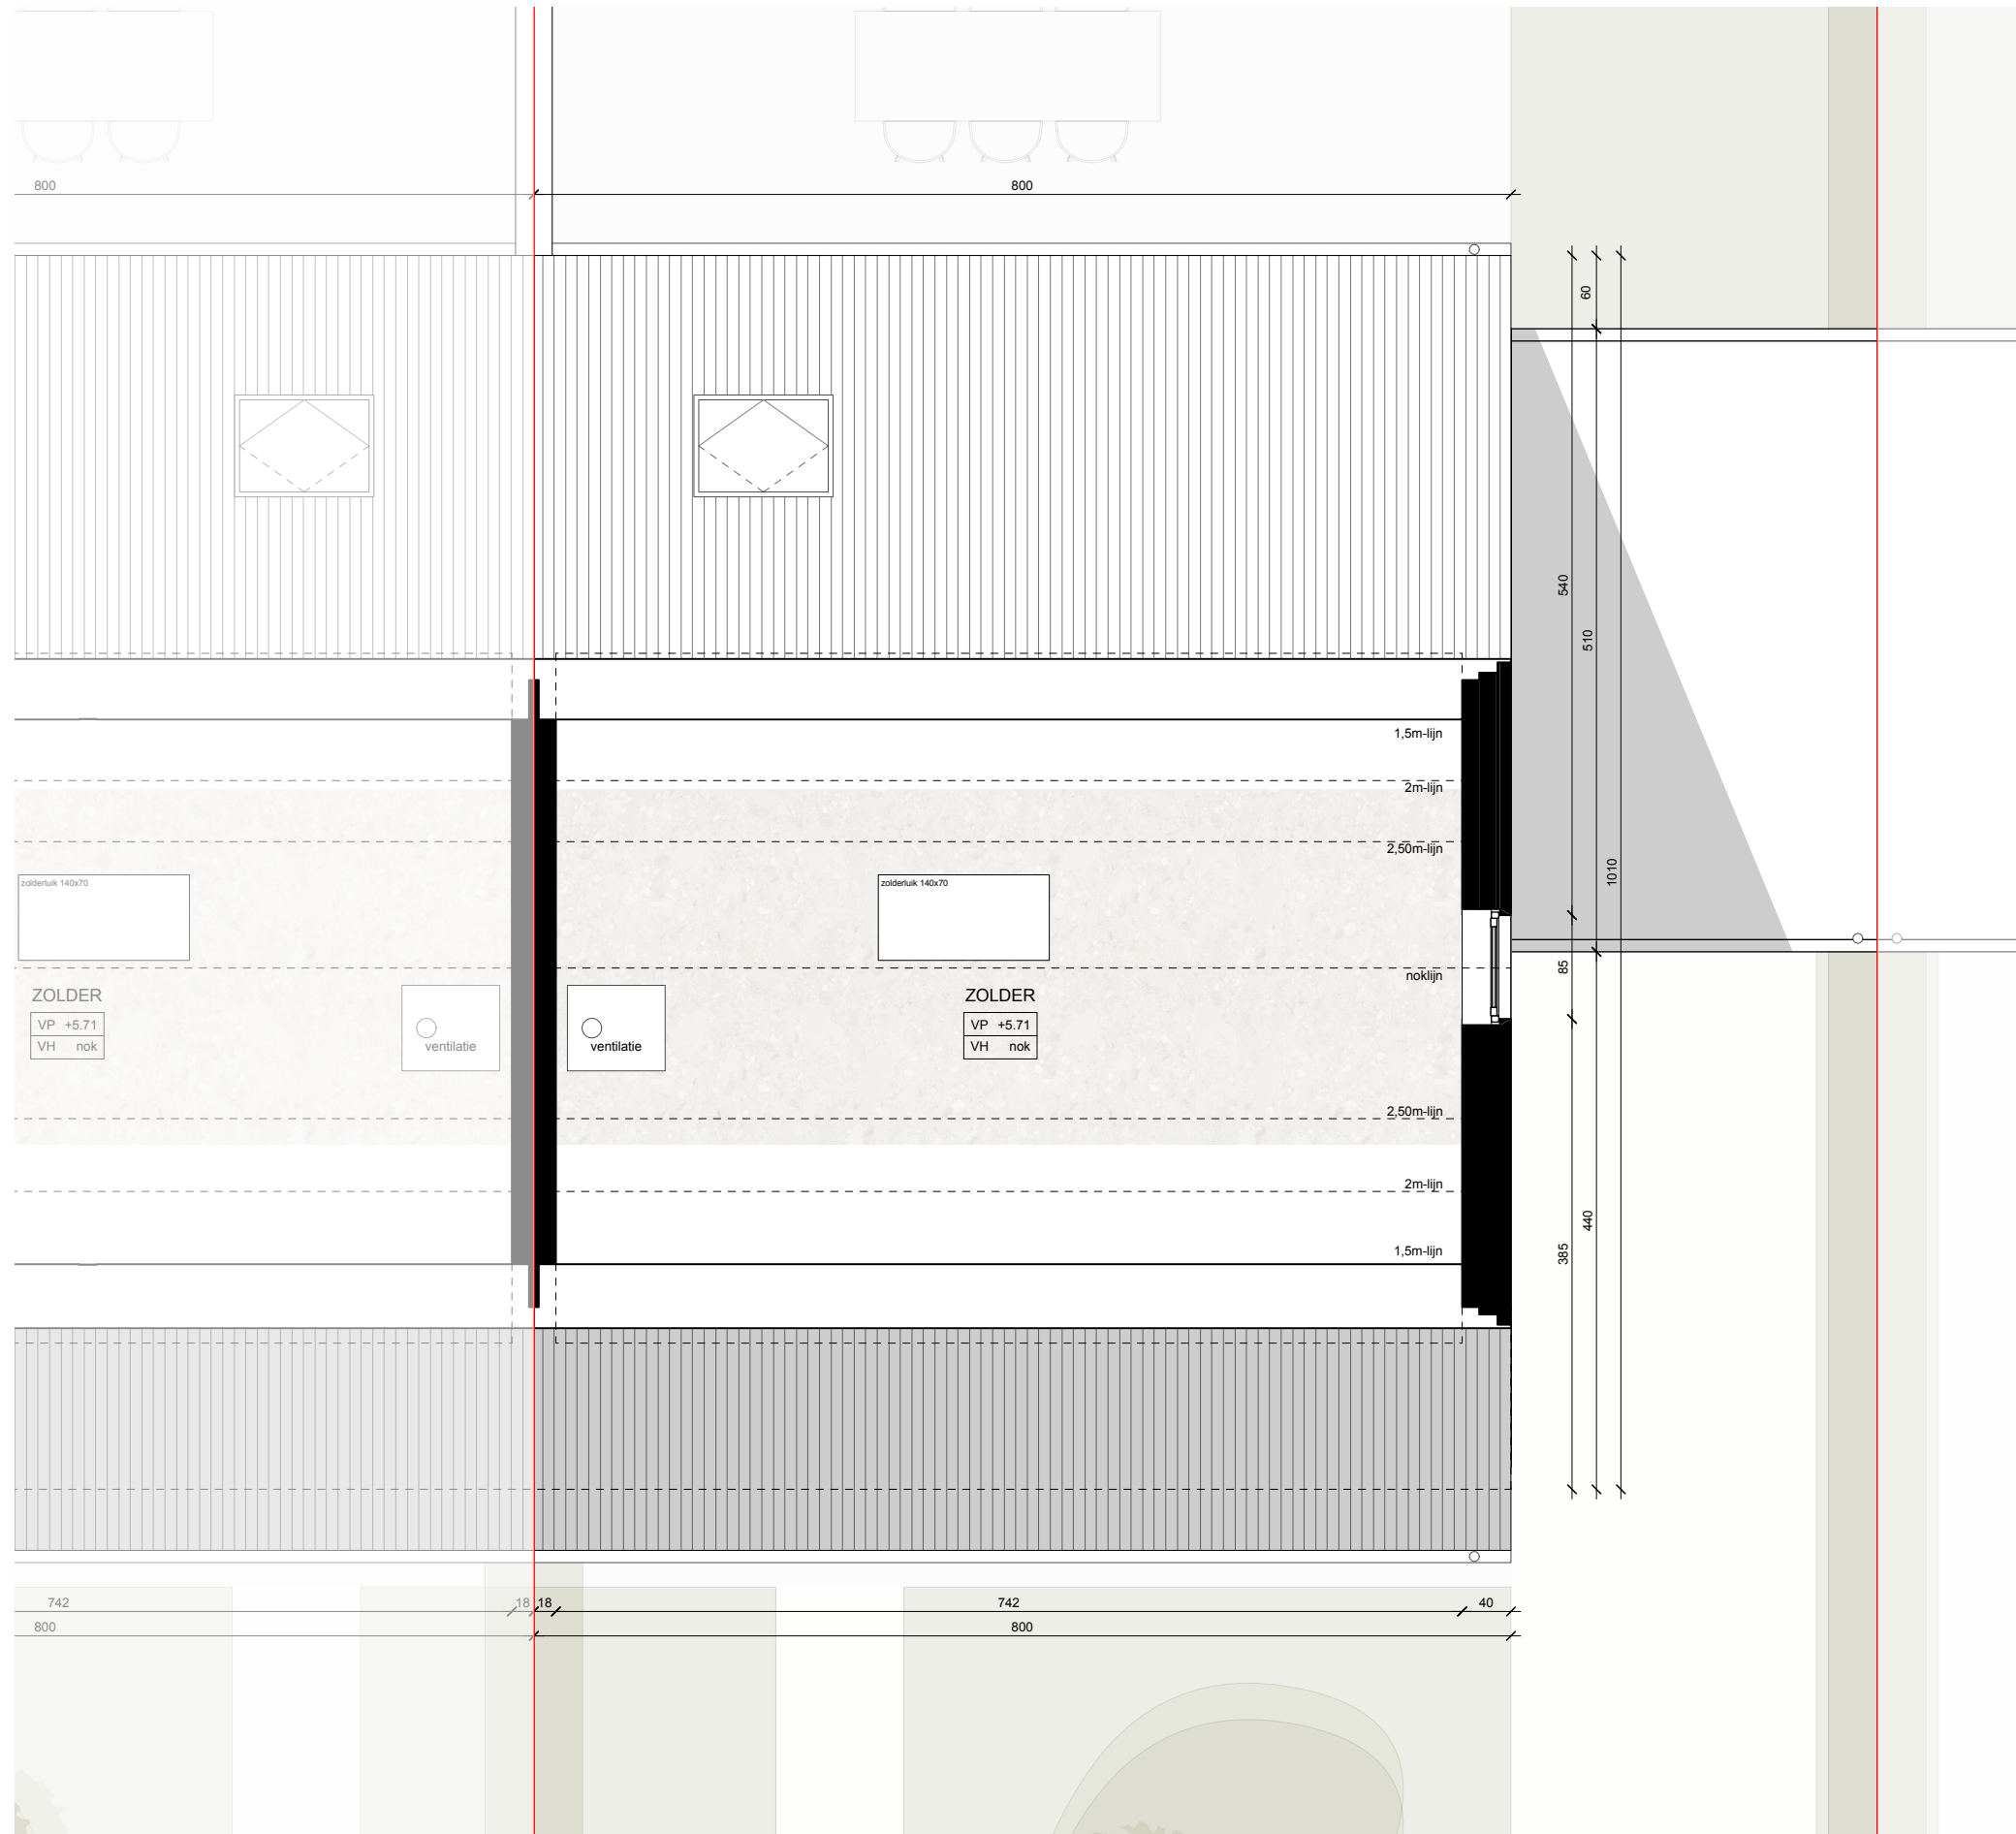

Datum:

Handtekening:

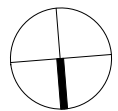

schaal: 1/50



**CONDIUS**  
BUILDING AND DEVELOPING DREAMS

**VELD · K**

Bruto oppervlakte 66,5 m<sup>2</sup>

**LOT 58**  
Tweede verdieping

De getekende meubels zijn slechts indicatief en maken geen deel uit van de verkoopovereenkomst.  
Deze tekening en de maatvoering hierop is indicatief. Het verkoopstalenboek heeft voorrang op de plannen.


# Roosdaal Klaproosweg



Datum:

Handtekening:

schaal: 1/50

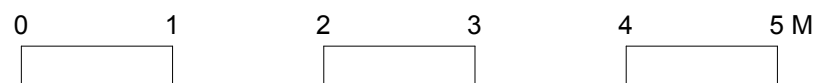

**CONDIUS**  
BUILDING AND DEVELOPING DREAMS


**VELD · K**

**LOT 58**  
Voorgevel

De getekende meubels zijn slechts indicatief en maken geen deel uit van de verkoopovereenkomst.  
Deze tekening en de maatvoering hierop is indicatief. Het verkoopstalenboek heeft voorrang op de plannen.

# Roosdaal


## Klaproosweg

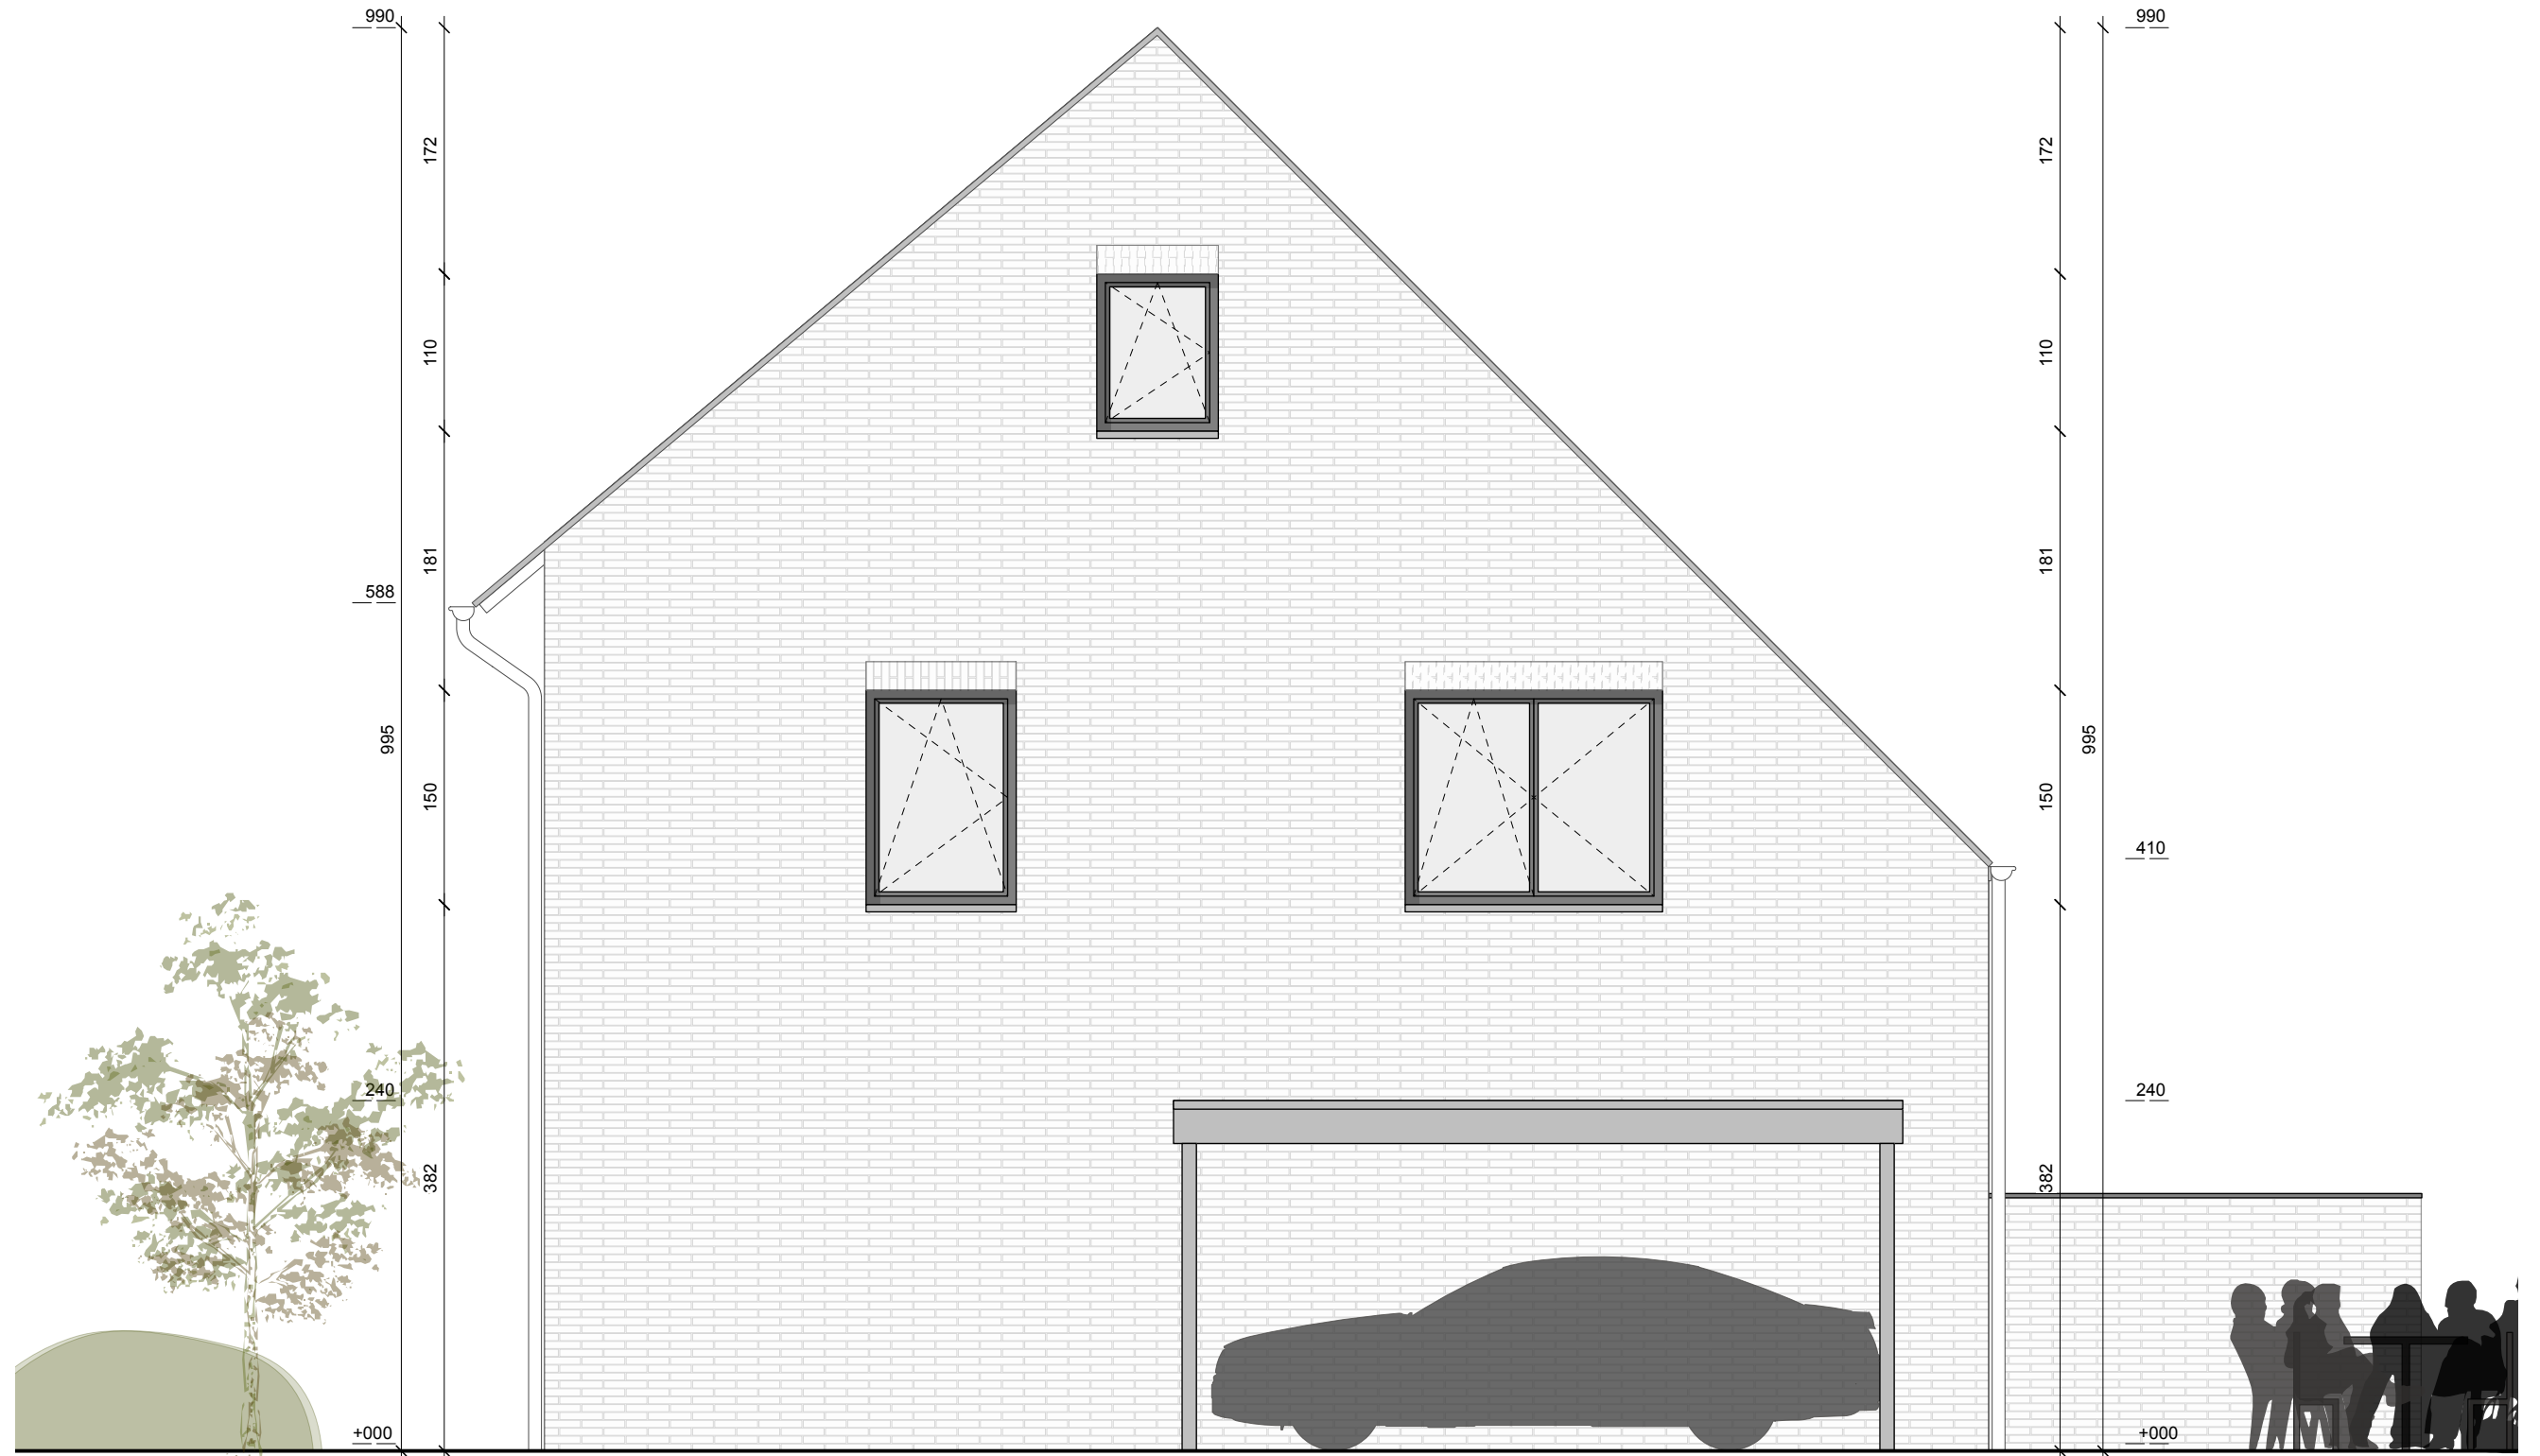

Datum:

Handtekening:

schaal: 1/50

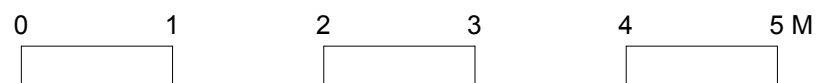


**CONDIUS**  
BUILDING AND DEVELOPING DREAMS

**VELD · K**

**LOT 58**  
Rechterzijgevel

De getekende meubels zijn slechts indicatief en maken geen deel uit van de verkoopovereenkomst.  
Deze tekening en de maatvoering hierop is indicatief. Het verkoopstalenboek heeft voorrang op de plannen.


# Roosdaal Klaproosweg

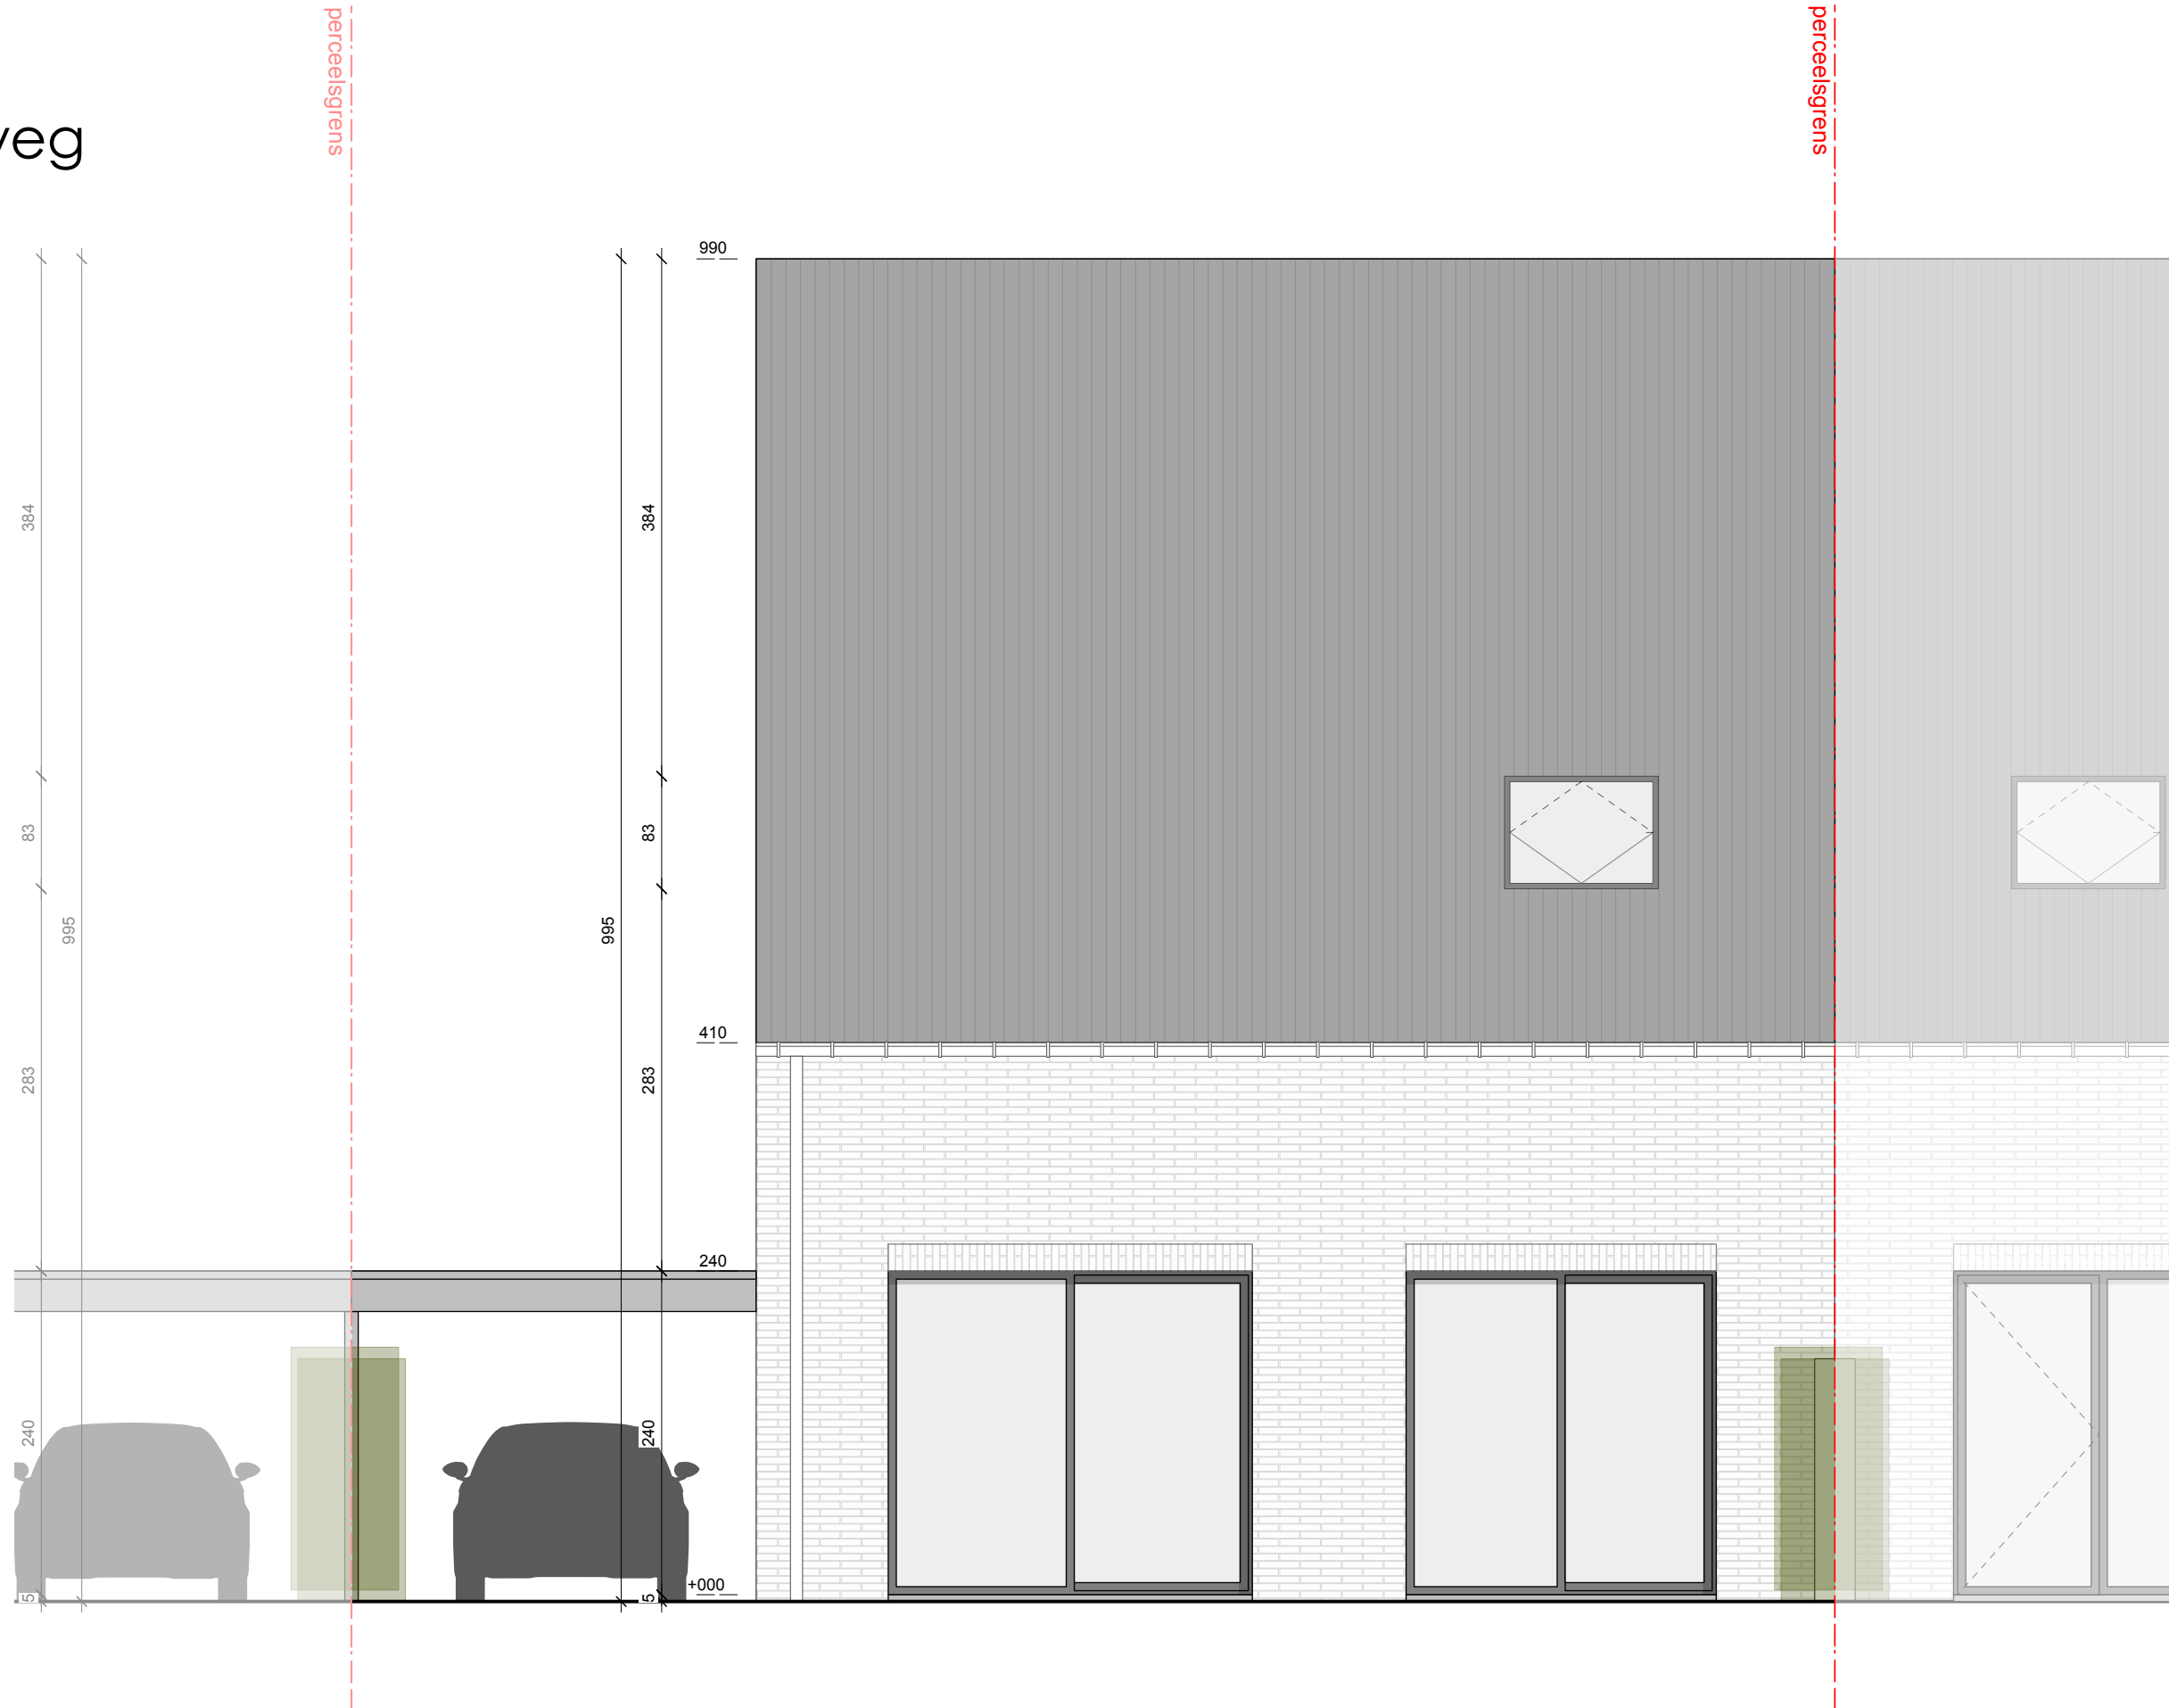

Datum:

Handtekening:

schaal: 1/50

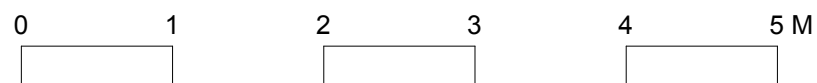


**CONDIUS**  
BUILDING AND DEVELOPING DREAMS

**VELD · K**

**LOT 58**  
Achtergevel

# Roosdaal Klaproosweg

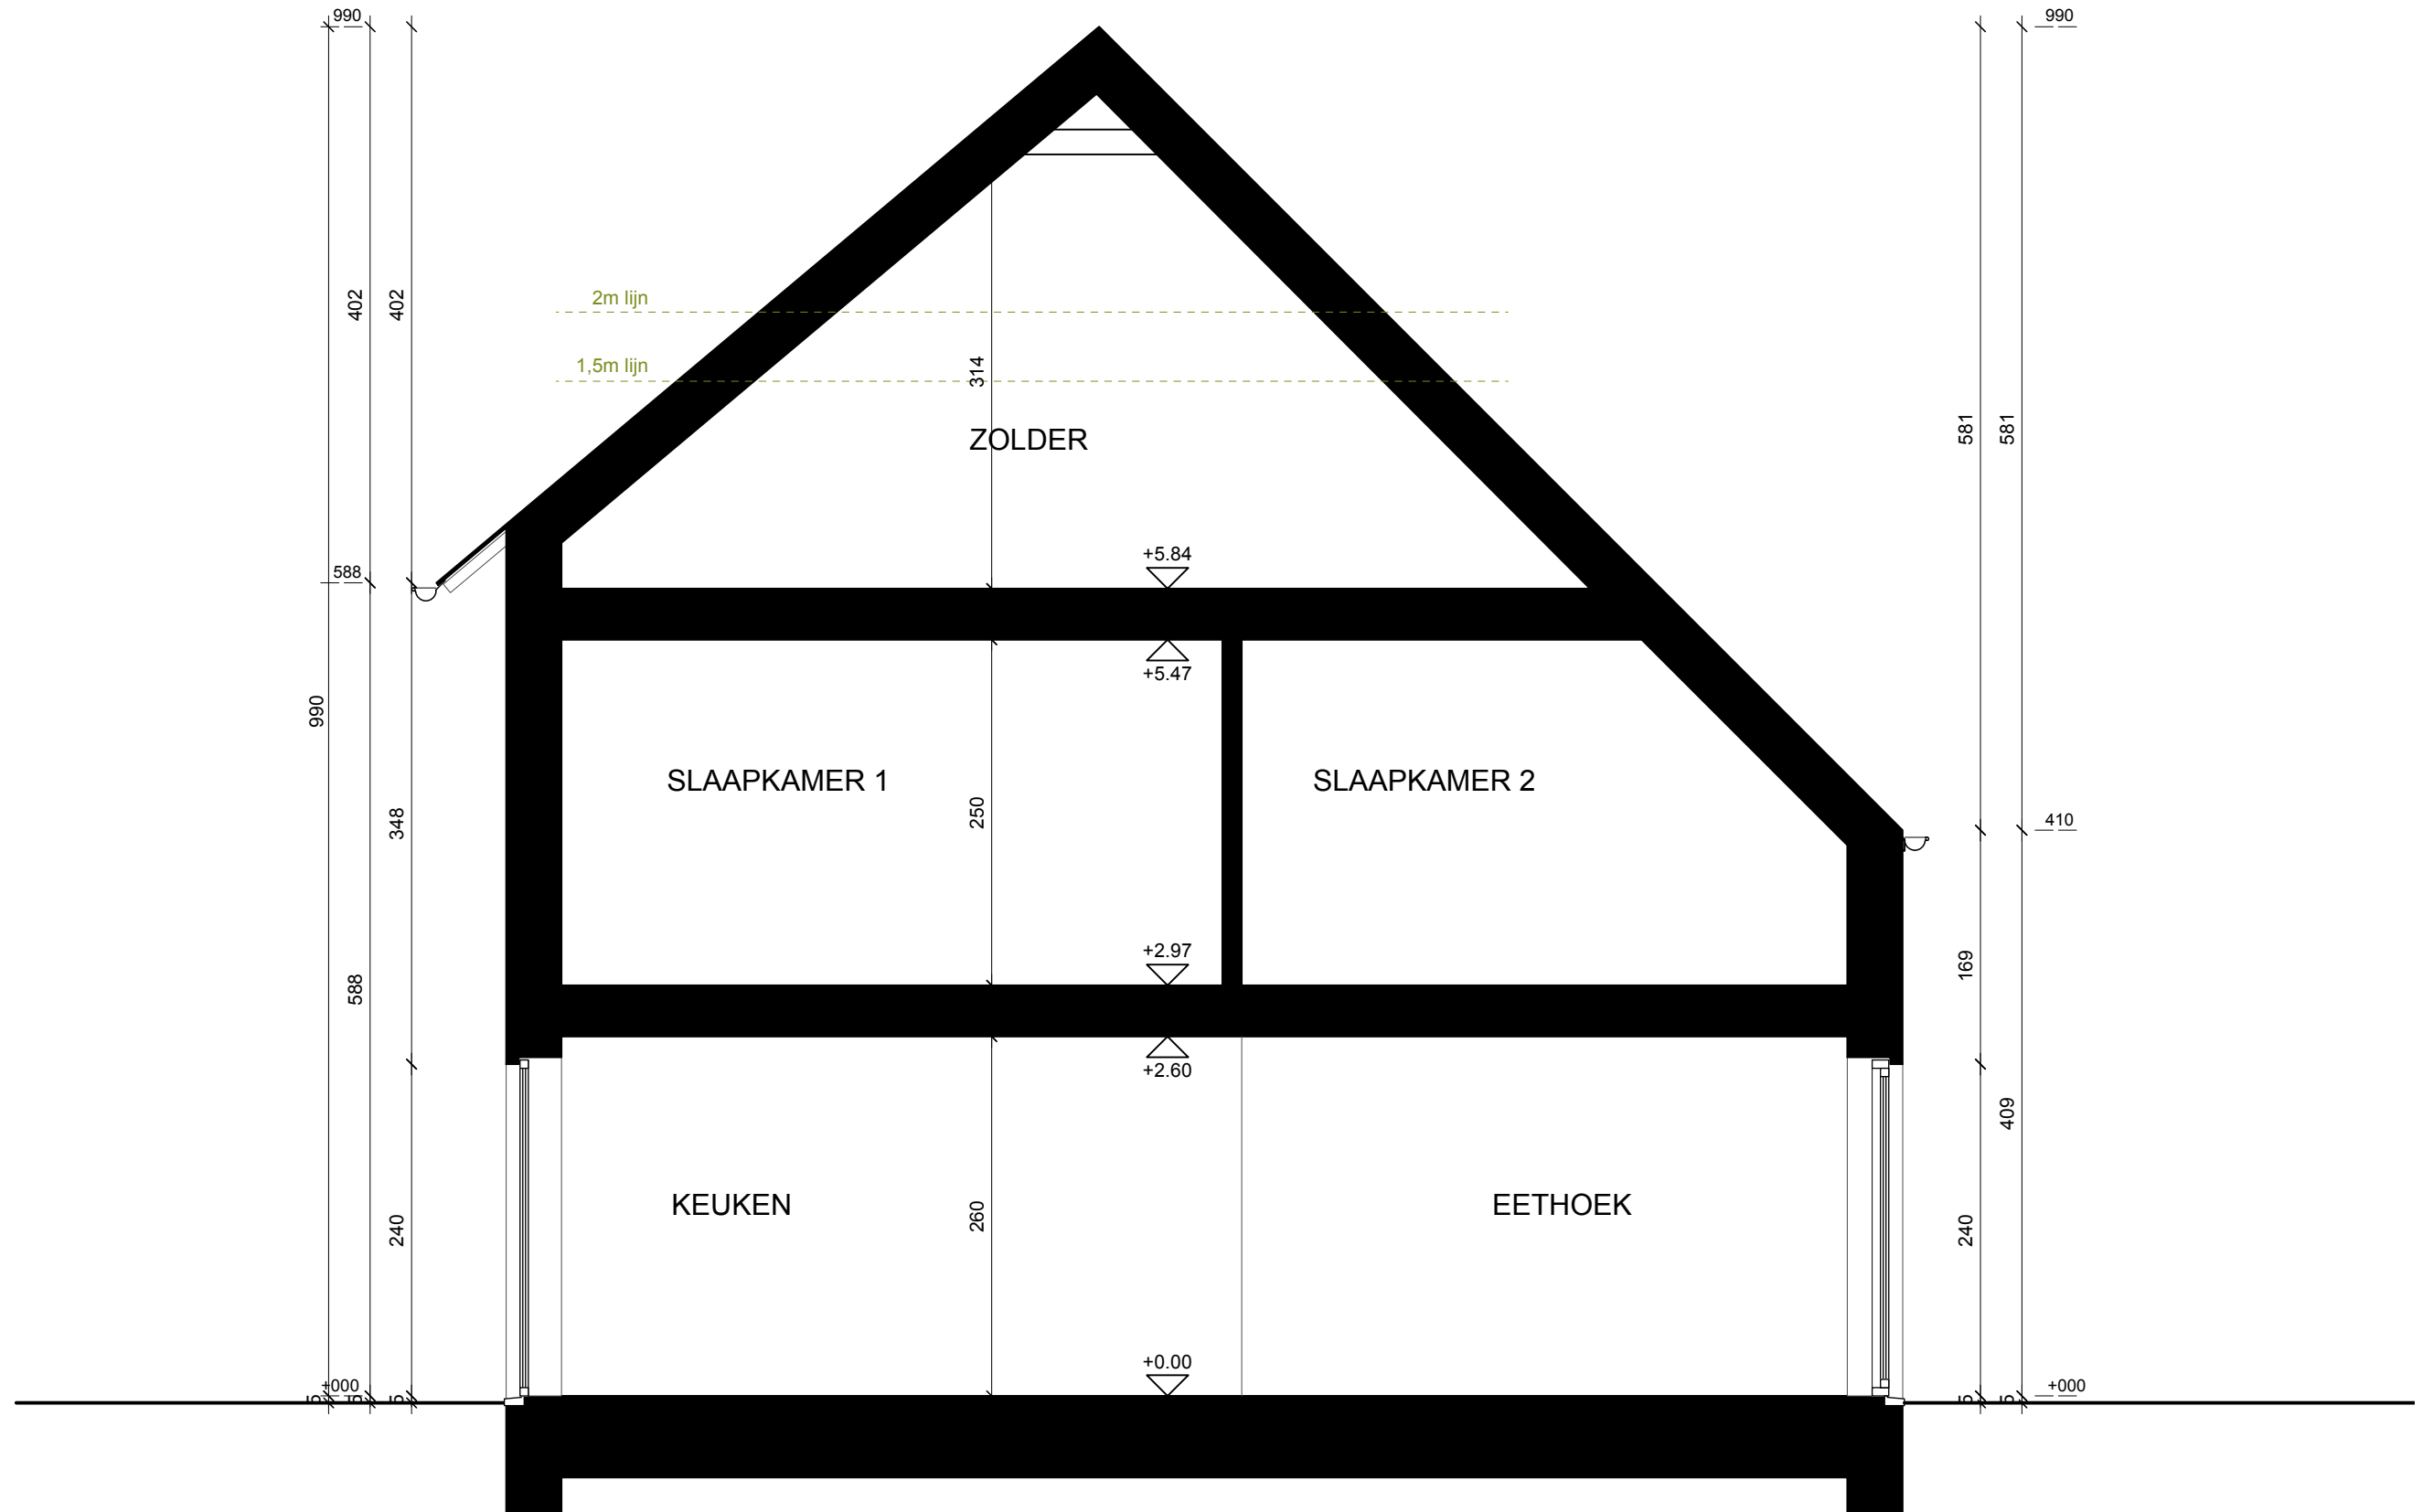

Datum:

Handtekening:

schaal: 1/50

