


De getekende meubels zijn slechts indicatief en maken geen deel uit van de verkoopovereenkomst.
Deze tekening en de maatvoering hierop is indicatief. Het verkoopstalenboek heeft voorrang op de plannen.


Roosdaal

Klaproosweg

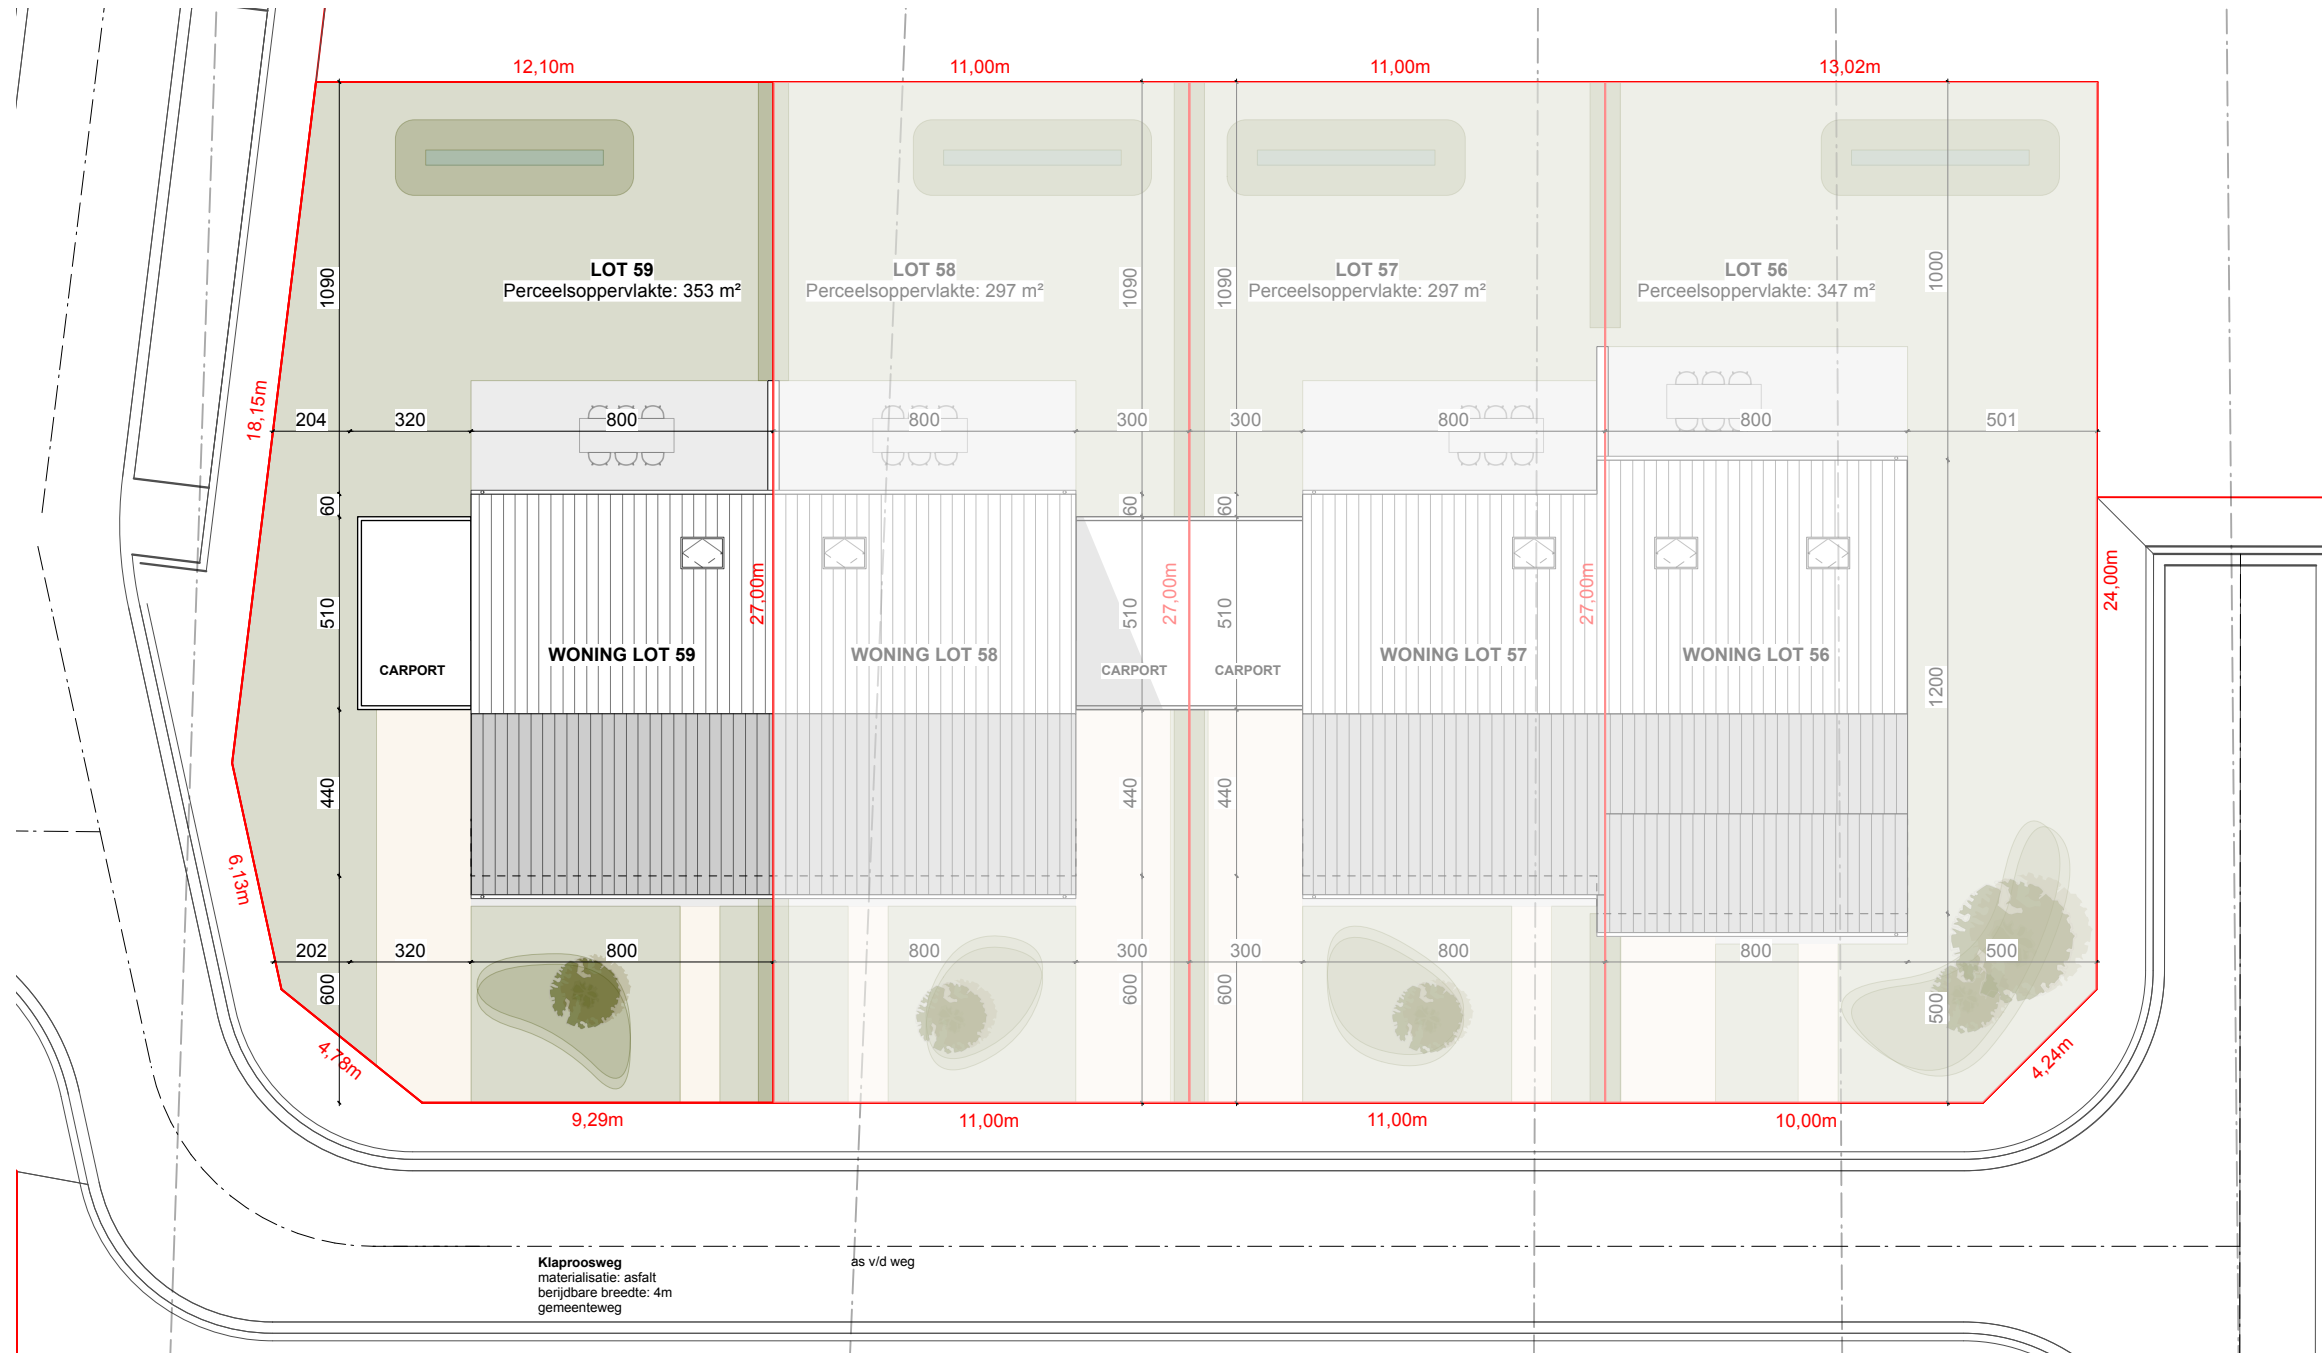

Datum:

Handtekening:

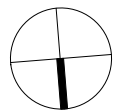

schaal: 1/200




VELD · K

LOT 59
Inplanting


De getekende meubels zijn slechts indicatief en maken geen deel uit van de verkoopovereenkomst.
Deze tekening en de maatvoering hierop is indicatief. Het verkoopstalenboek heeft voorrang op de plannen.

Roosdaal Klaproosweg

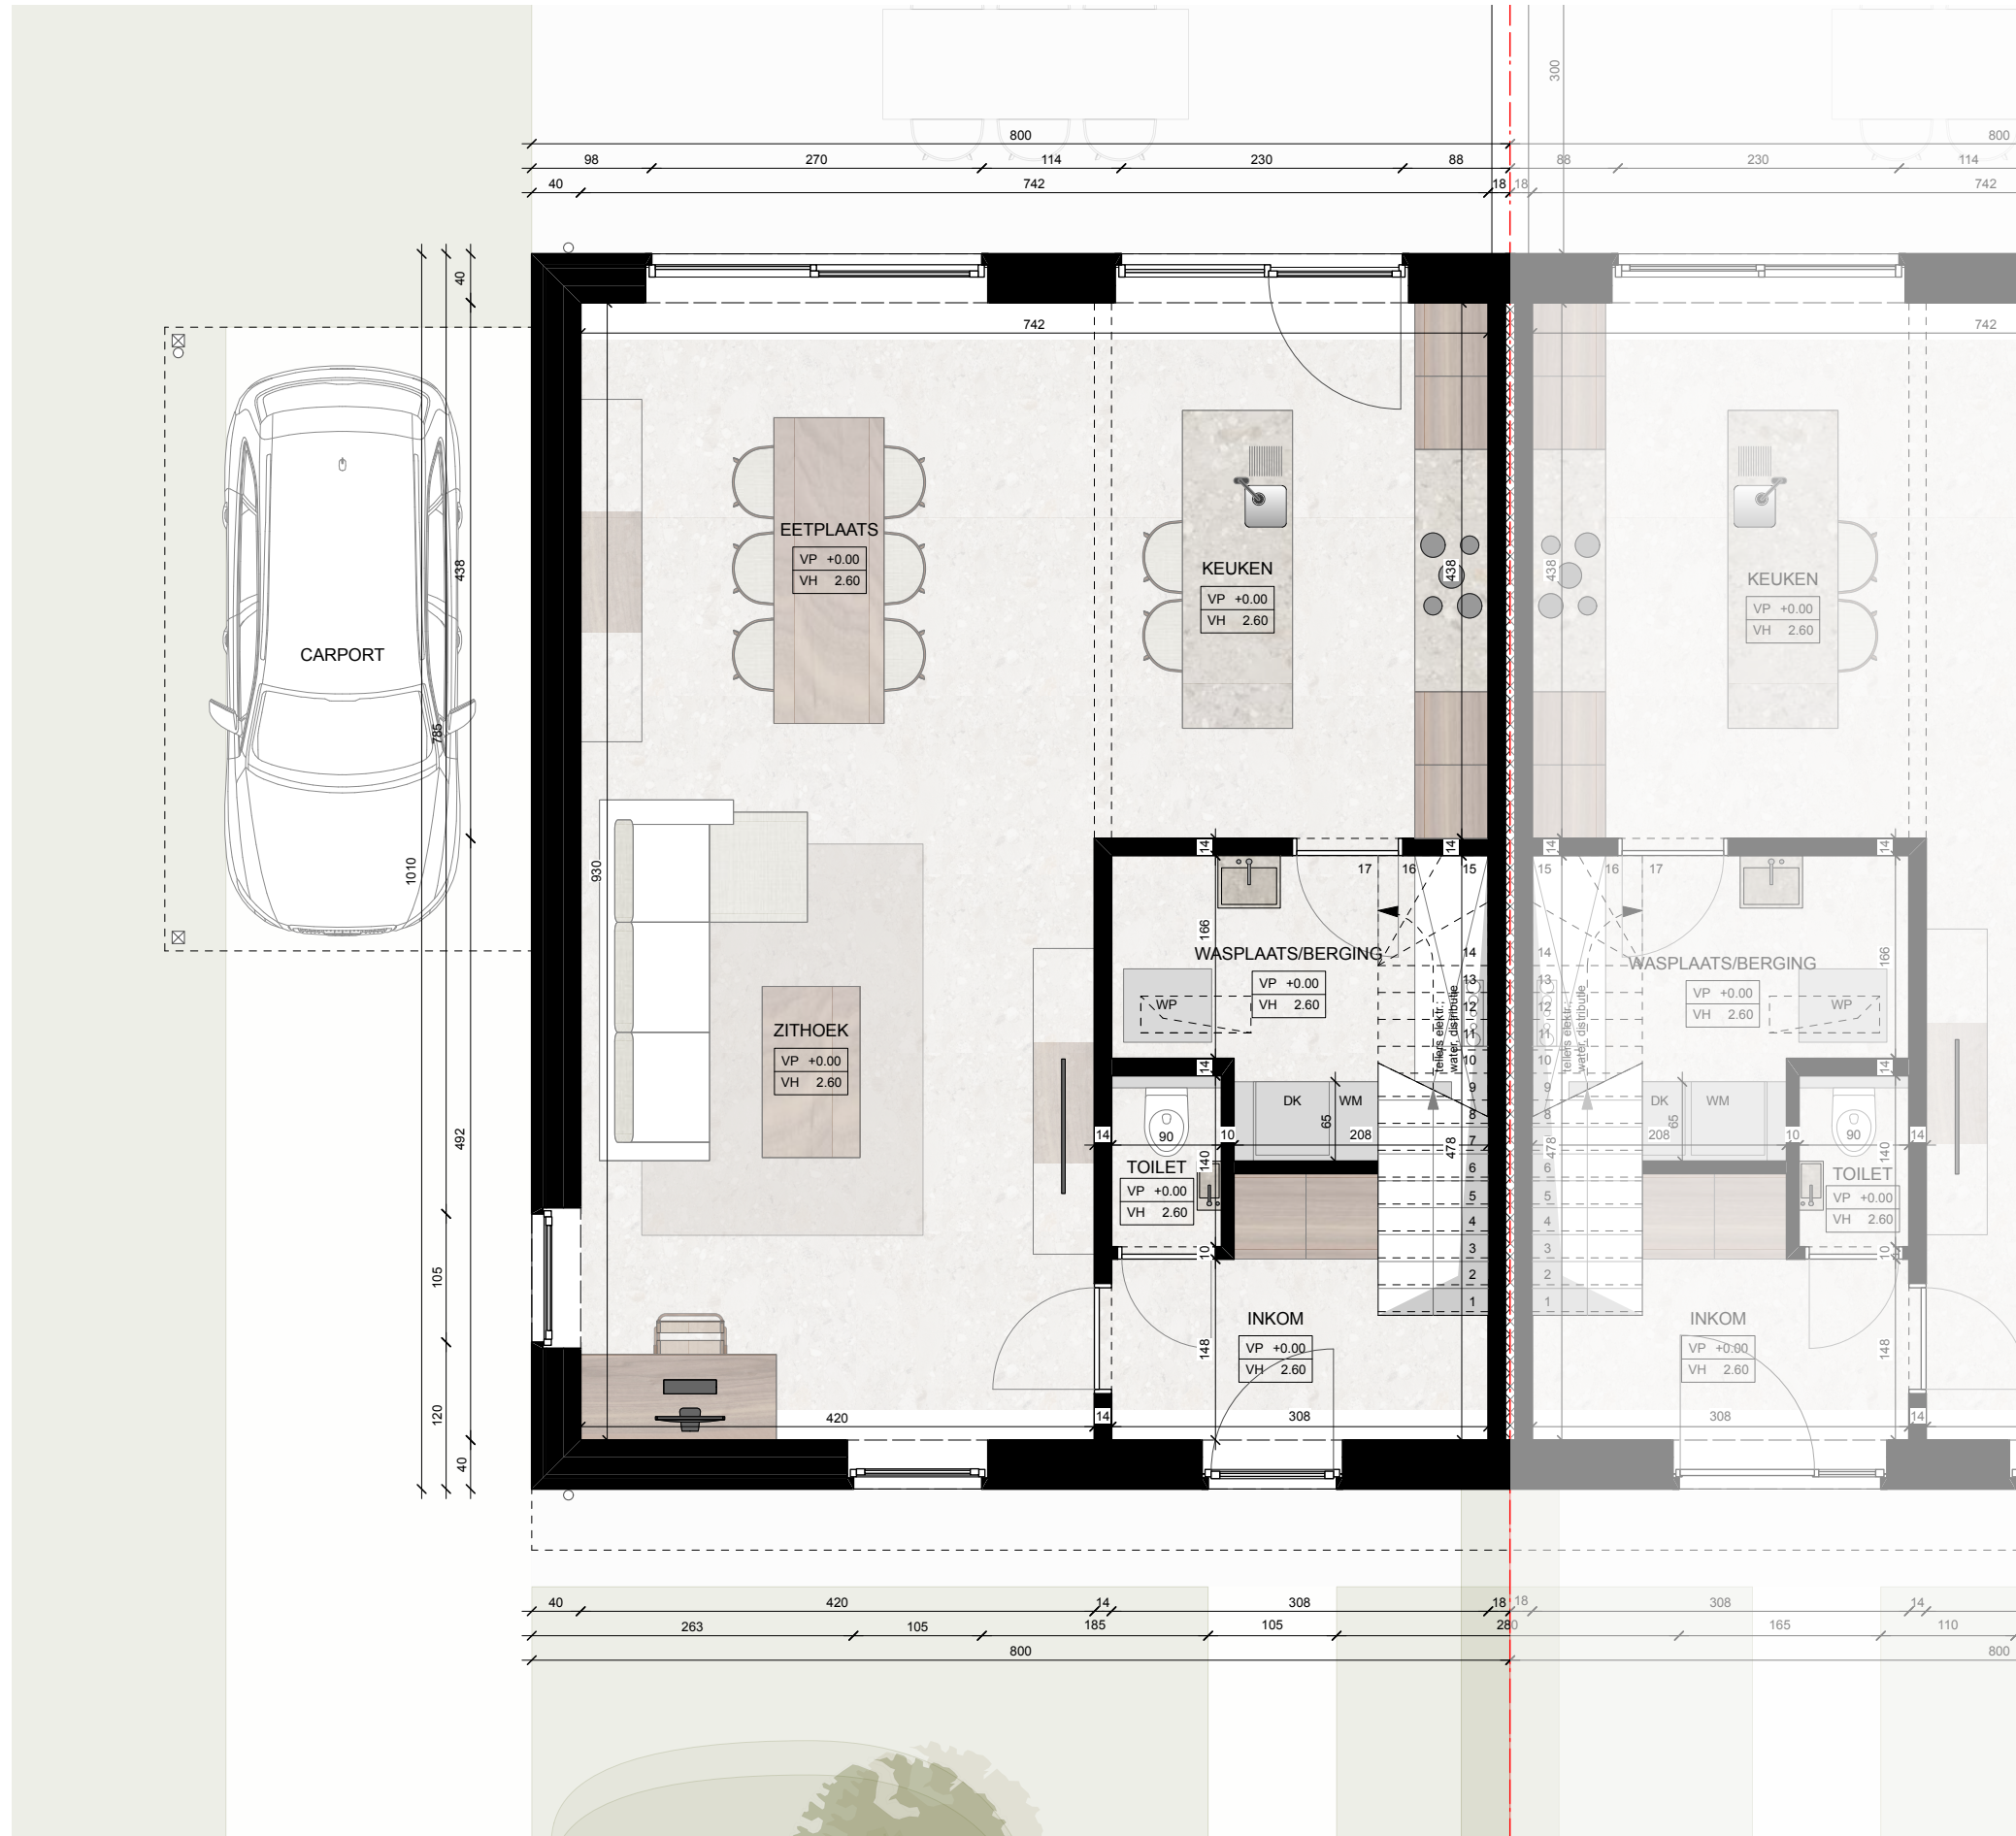

Datum:

Handtekening:

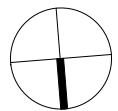

schaal: 1/50



CONDIUS
BUILDING AND DEVELOPING DREAMS


VELD · K

Bruto oppervlakte 80,8 m²

LOT 59
Gelijkvloers


De getekende meubels zijn slechts indicatief en maken geen deel uit van de verkoopovereenkomst.
Deze tekening en de maatvoering hierop is indicatief. Het verkoopstalenboek heeft voorrang op de plannen.

Roosdaal Klaproosweg

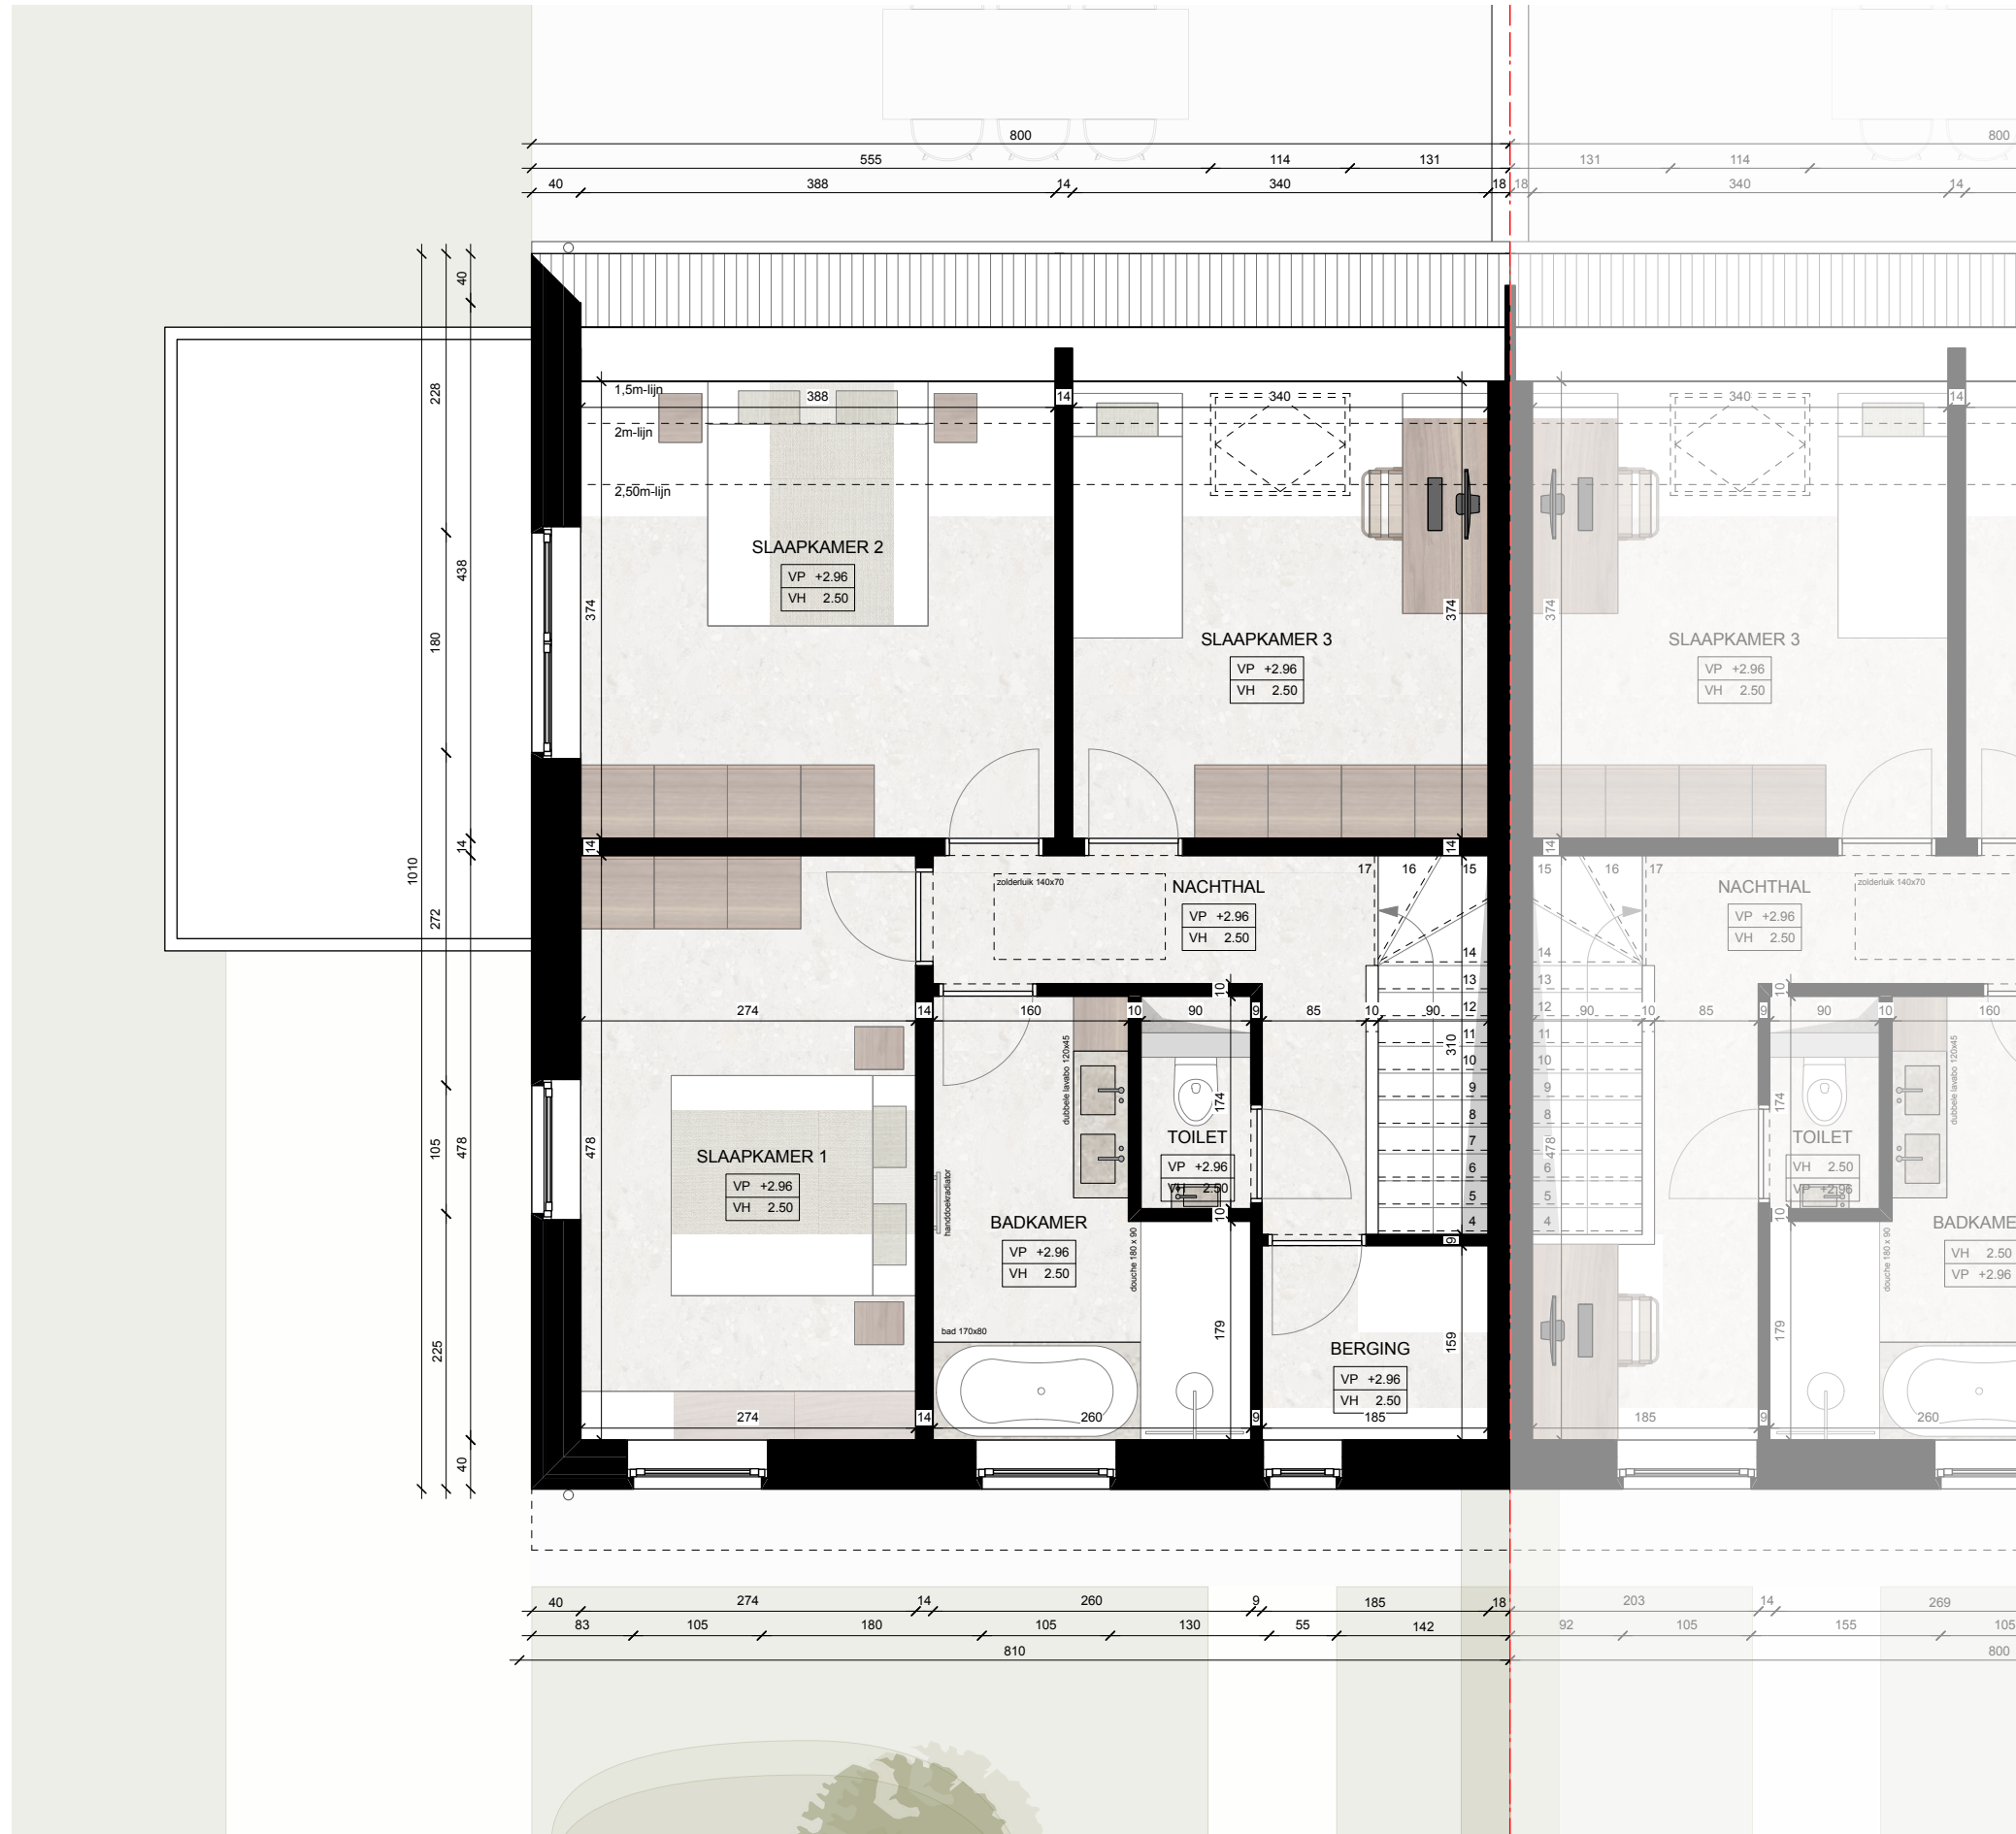

Datum:

Handtekening:

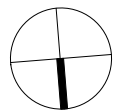

schaal: 1/50



CONDIUS
BUILDING AND DEVELOPING DREAMS


VELD · K

Bruto oppervlakte 80,8 m²

LOT 59
Eerste verdieping


De getekende meubels zijn slechts indicatief en maken geen deel uit van de verkoopovereenkomst.
Deze tekening en de maatvoering hierop is indicatief. Het verkoopstalenboek heeft voorrang op de plannen.

Roosdaal Klaproosweg

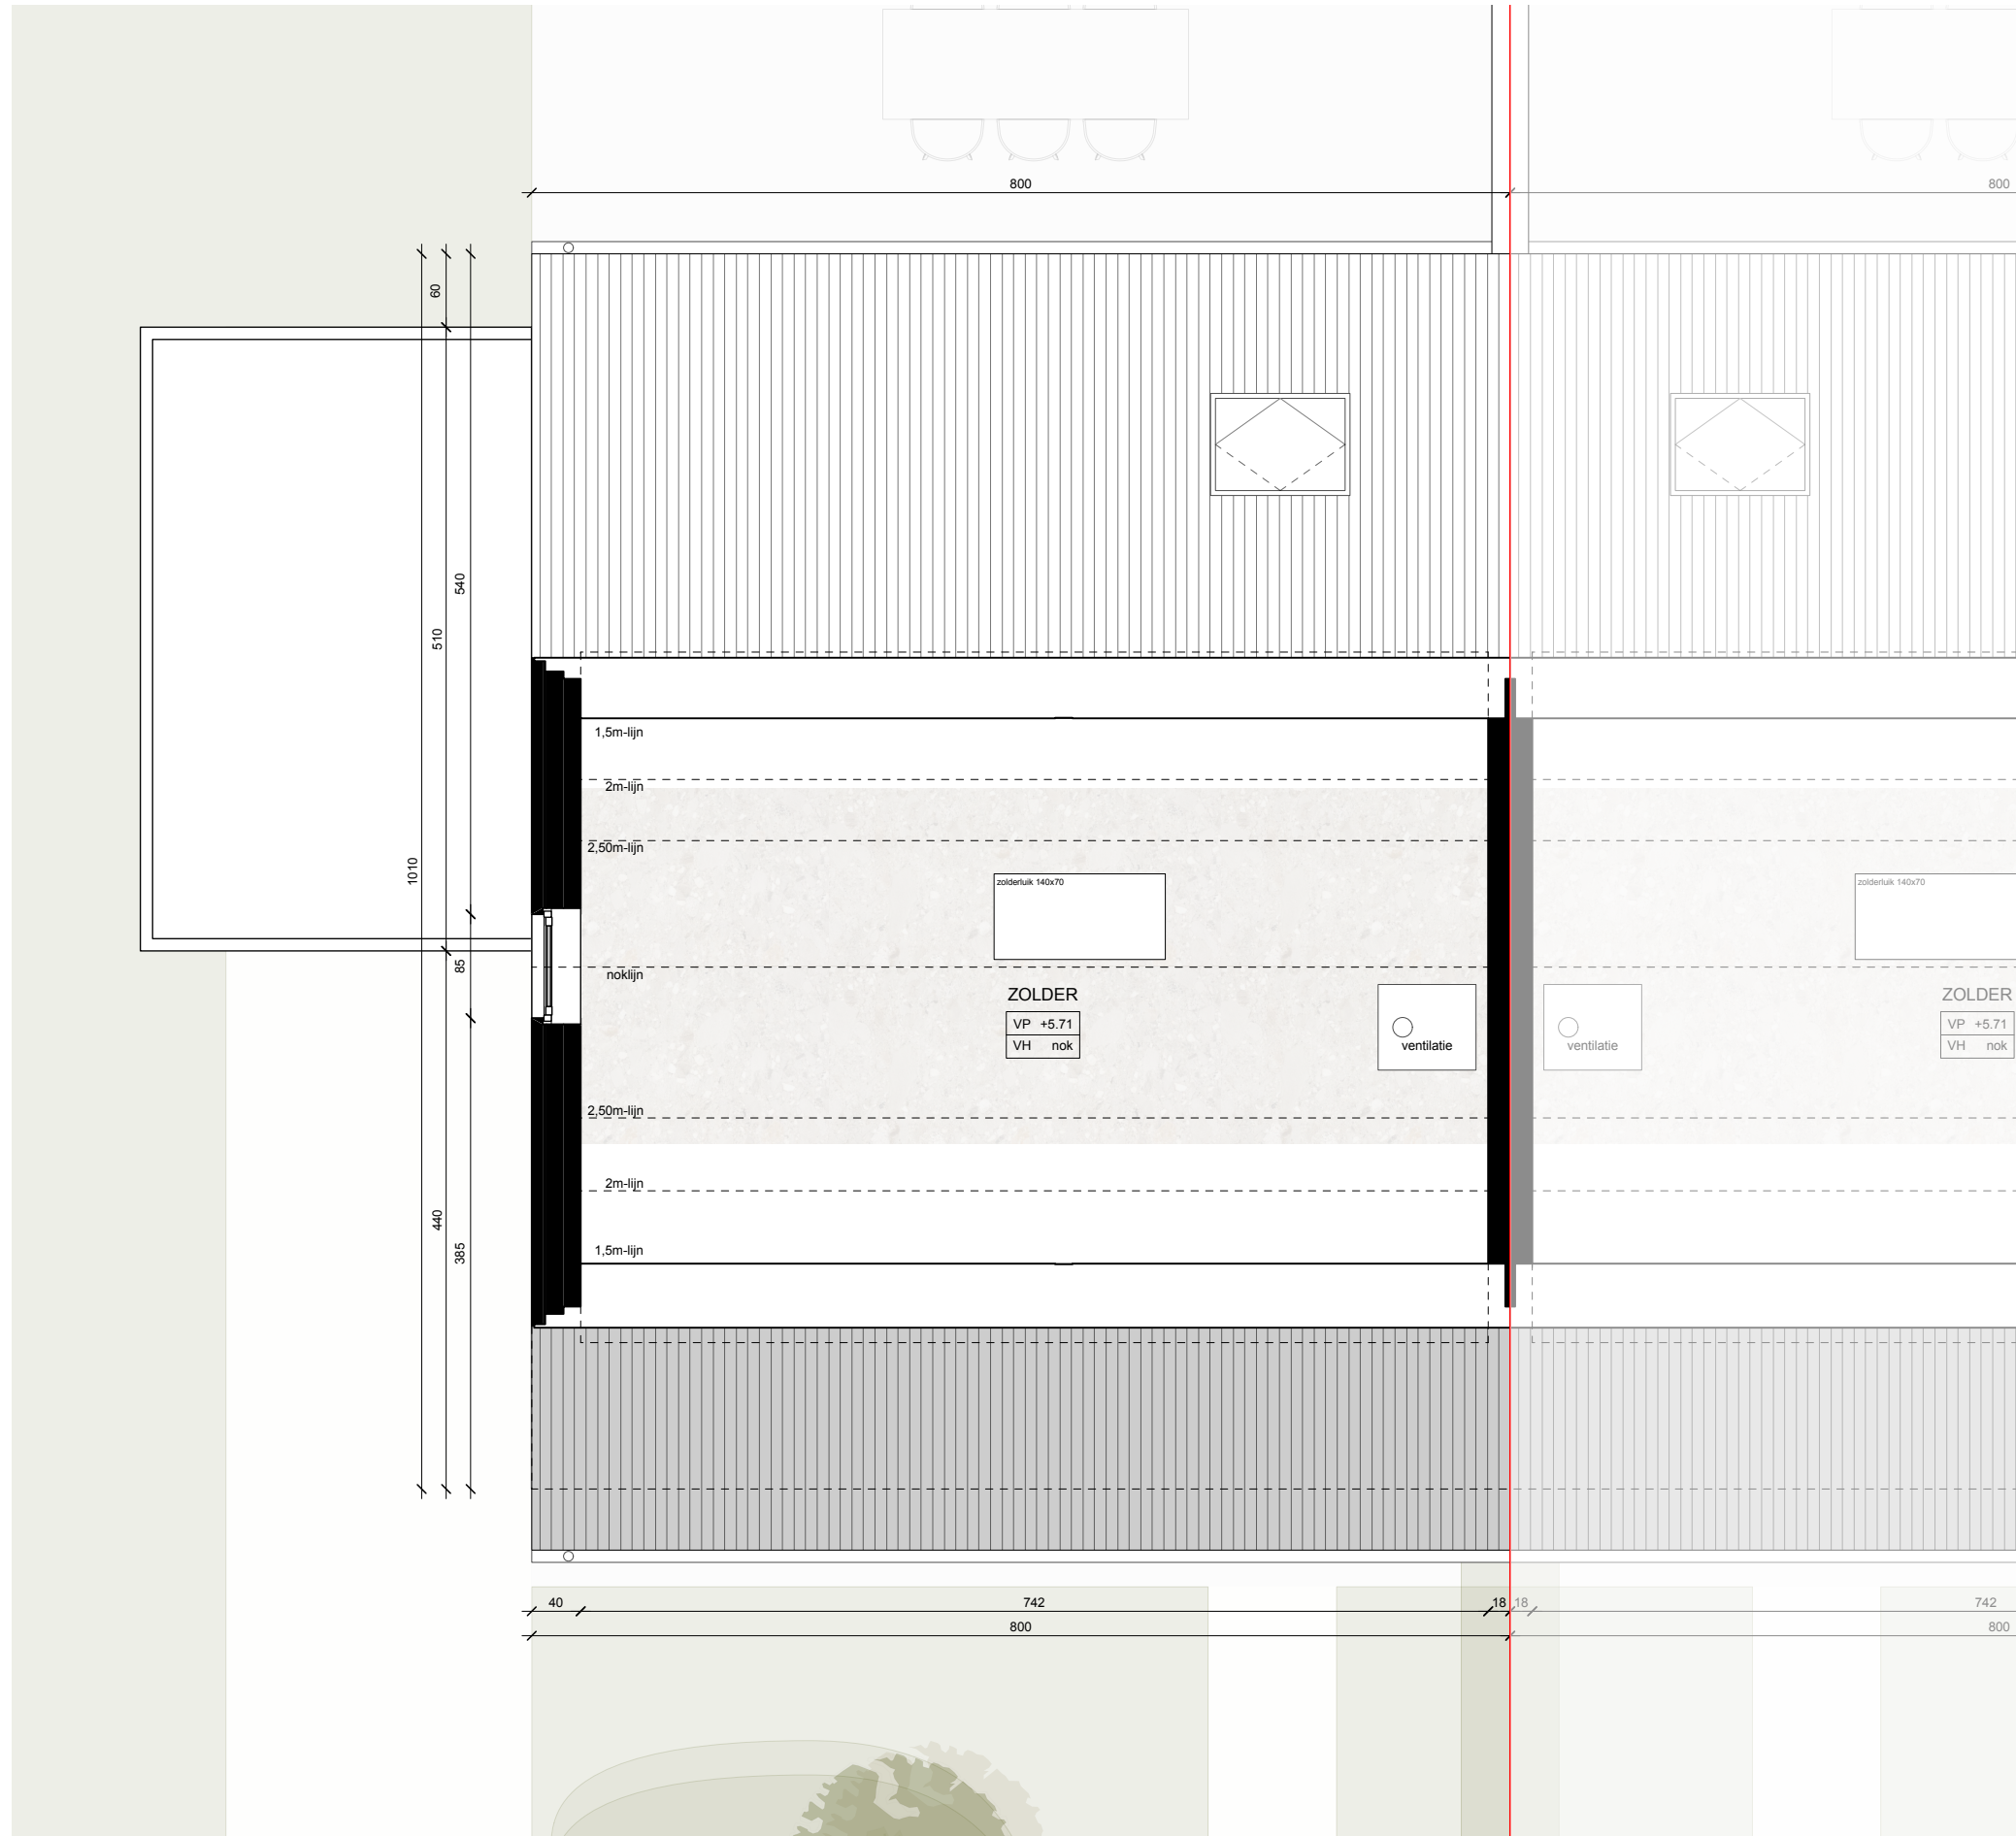


Datum:

Handtekening:

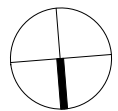

schaal: 1/50

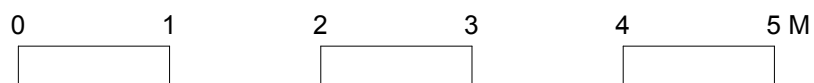

CONDIUS
BUILDING AND DEVELOPING DREAMS

VELD · K

Bruto oppervlakte 66,5 m²


LOT 59
Tweede verdieping

De getekende meubels zijn slechts indicatief en maken geen deel uit van de verkoopovereenkomst.
Deze tekening en de maatvoering hierop is indicatief. Het verkoopstalenboek heeft voorrang op de plannen.

Roosdaal perceelsgrens Klaproosweg



Datum:
Handtekening:

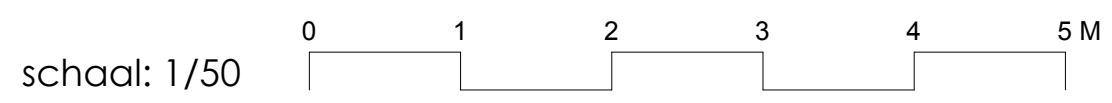


VELD · K

LOT 59
Voorgevel

De getekende meubels zijn slechts indicatief en maken geen deel uit van de verkoopovereenkomst.
Deze tekening en de maatvoering hierop is indicatief. Het verkoopstalenboek heeft voorrang op de plannen.

Roosdaal


Klaproosweg

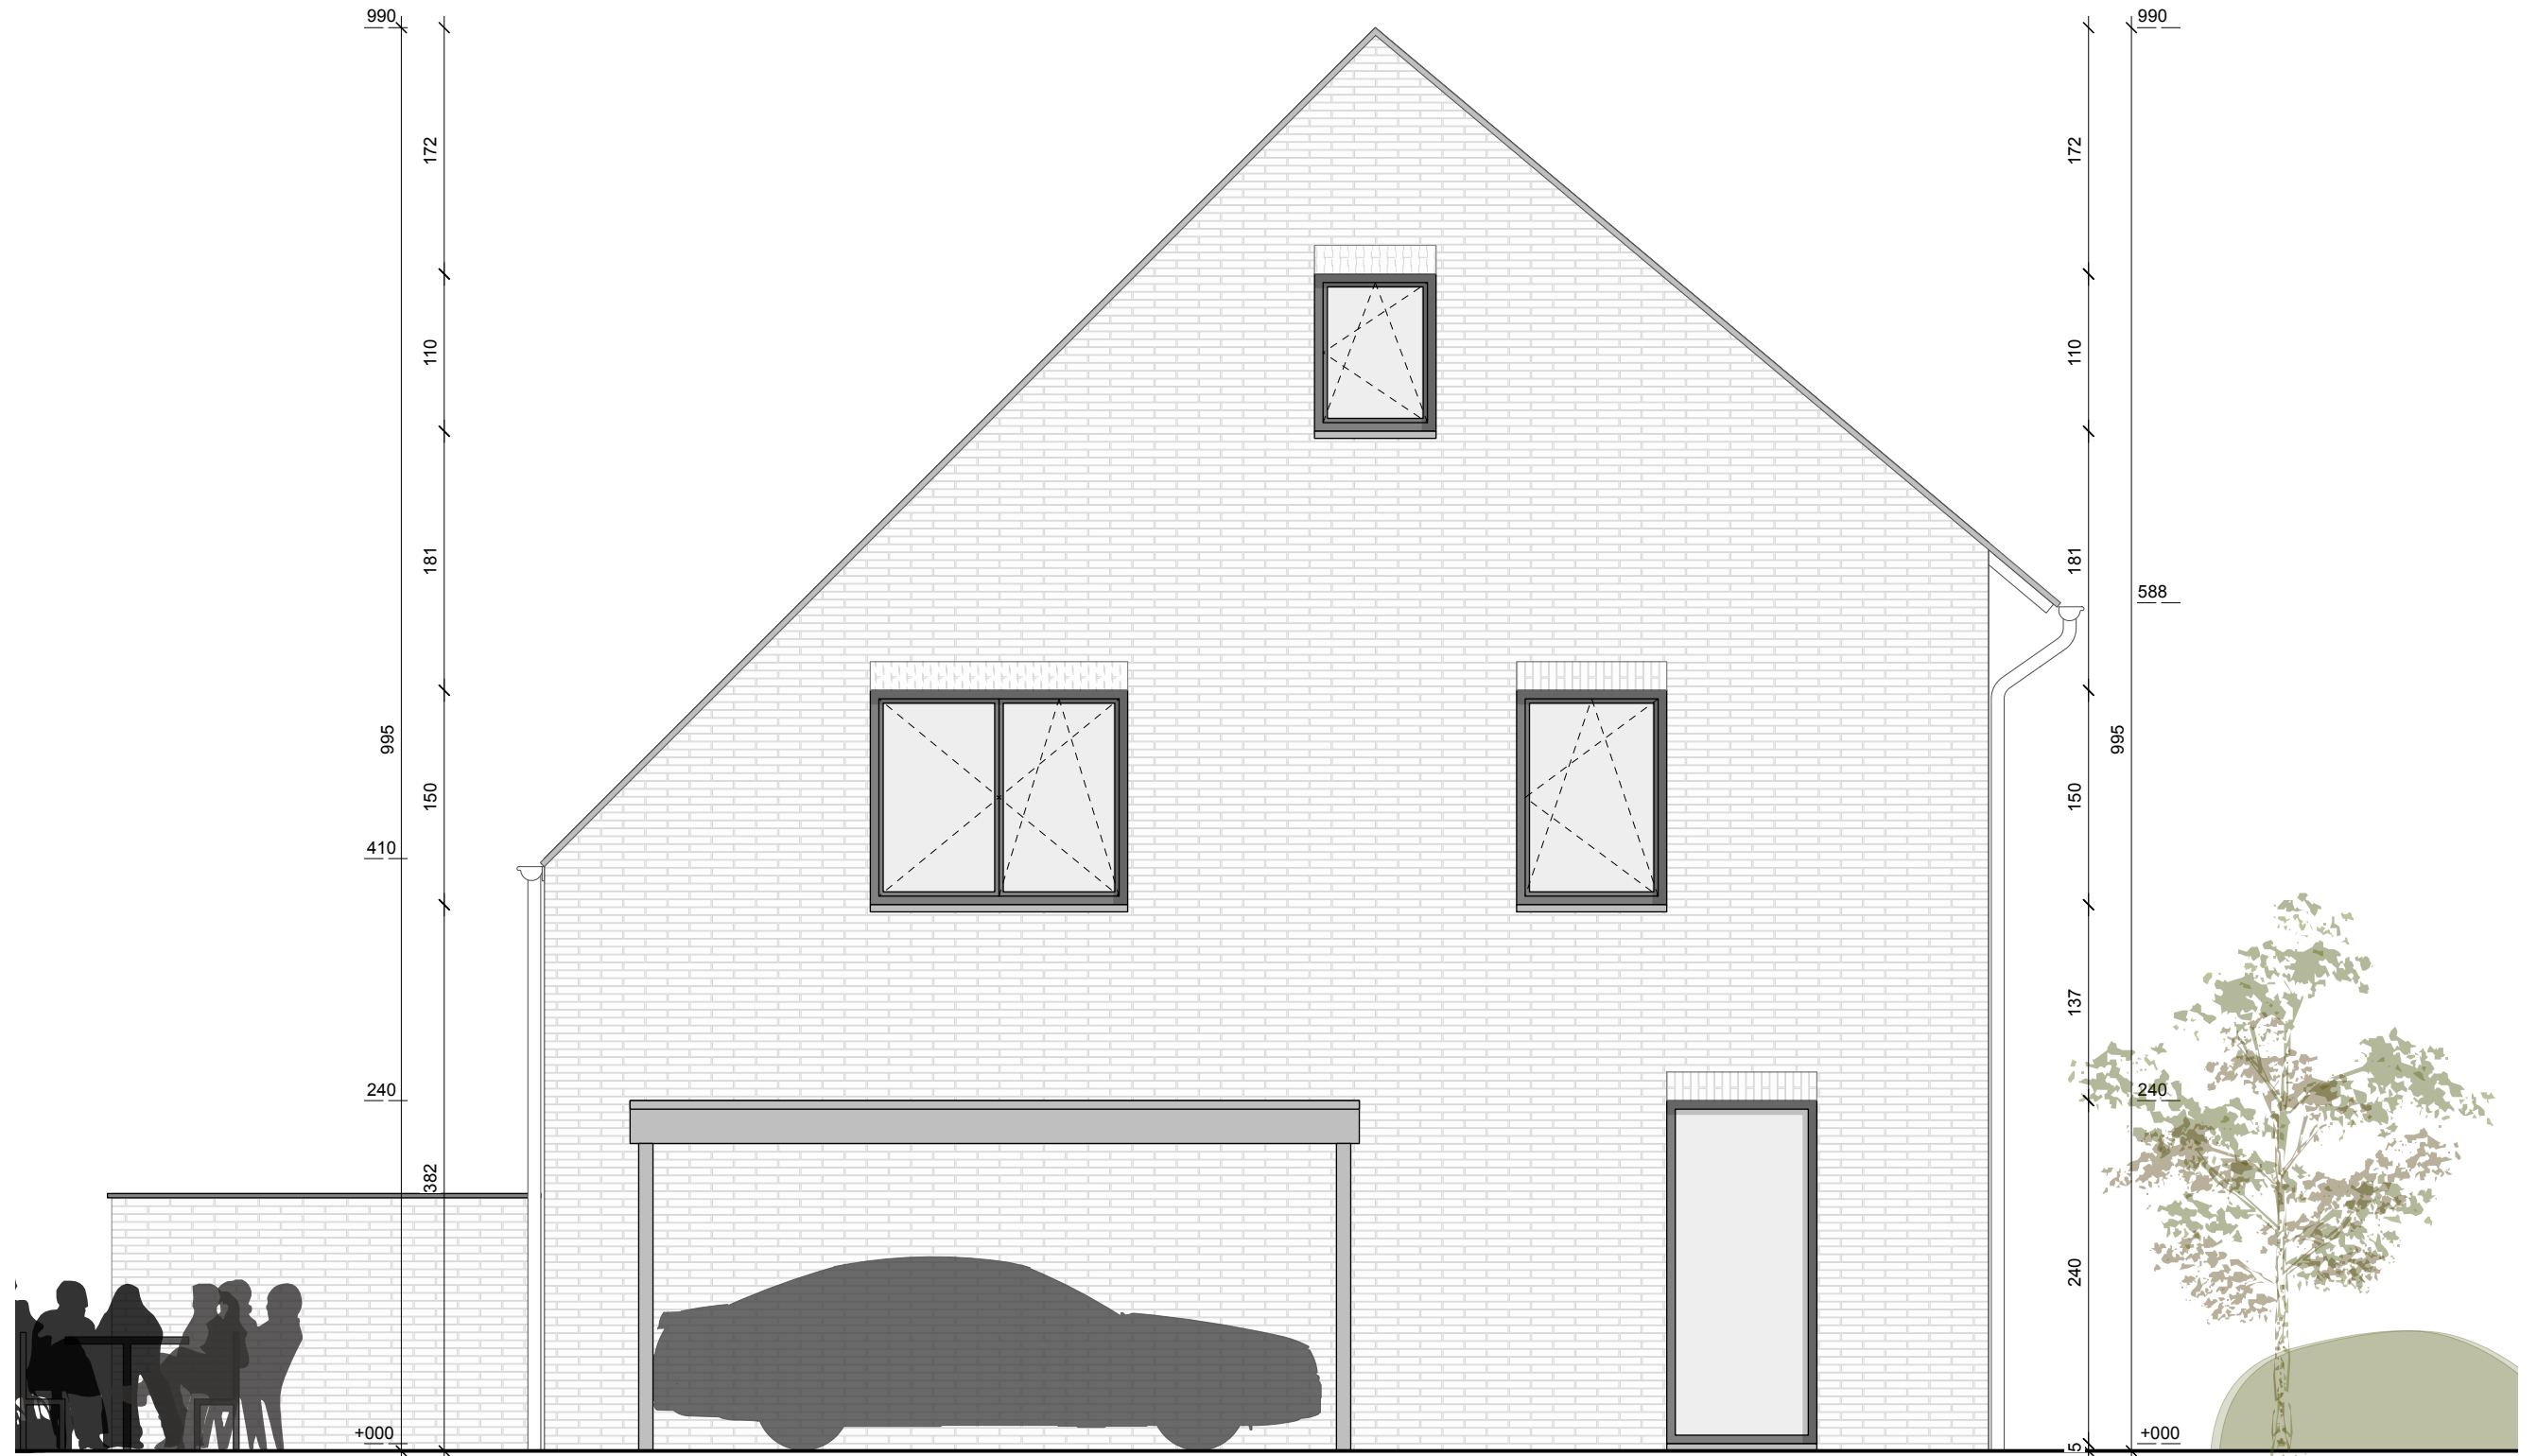

Datum:

Handtekening:

schaal: 1/50

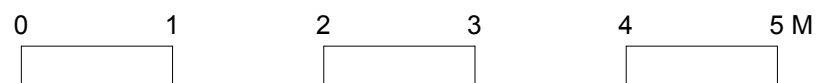

CONDIUS
BUILDING AND DEVELOPING DREAMS

VELD · K

LOT 59
Linkerzijgevel

De getekende meubels zijn slechts indicatief en maken geen deel uit van de verkoopovereenkomst.
Deze tekening en de maatvoering hierop is indicatief. Het verkoopstalenboek heeft voorrang op de plannen.

Roosdaal Klaproosweg



Datum:

Handtekening:



