


Datum:
Handtekening:

LOT 12
 Gelijkvloers
 Bruto oppervlakte 77,80 m²
 Slaapkamers 3



De getekende meubels zijn slechts indicatief en maken geen deel uit van de verkoopovereenkomst. Deze tekening en de maatvoering hierop is indicatief. Het verkoopslastenboek heeft voorrang op de plannen.

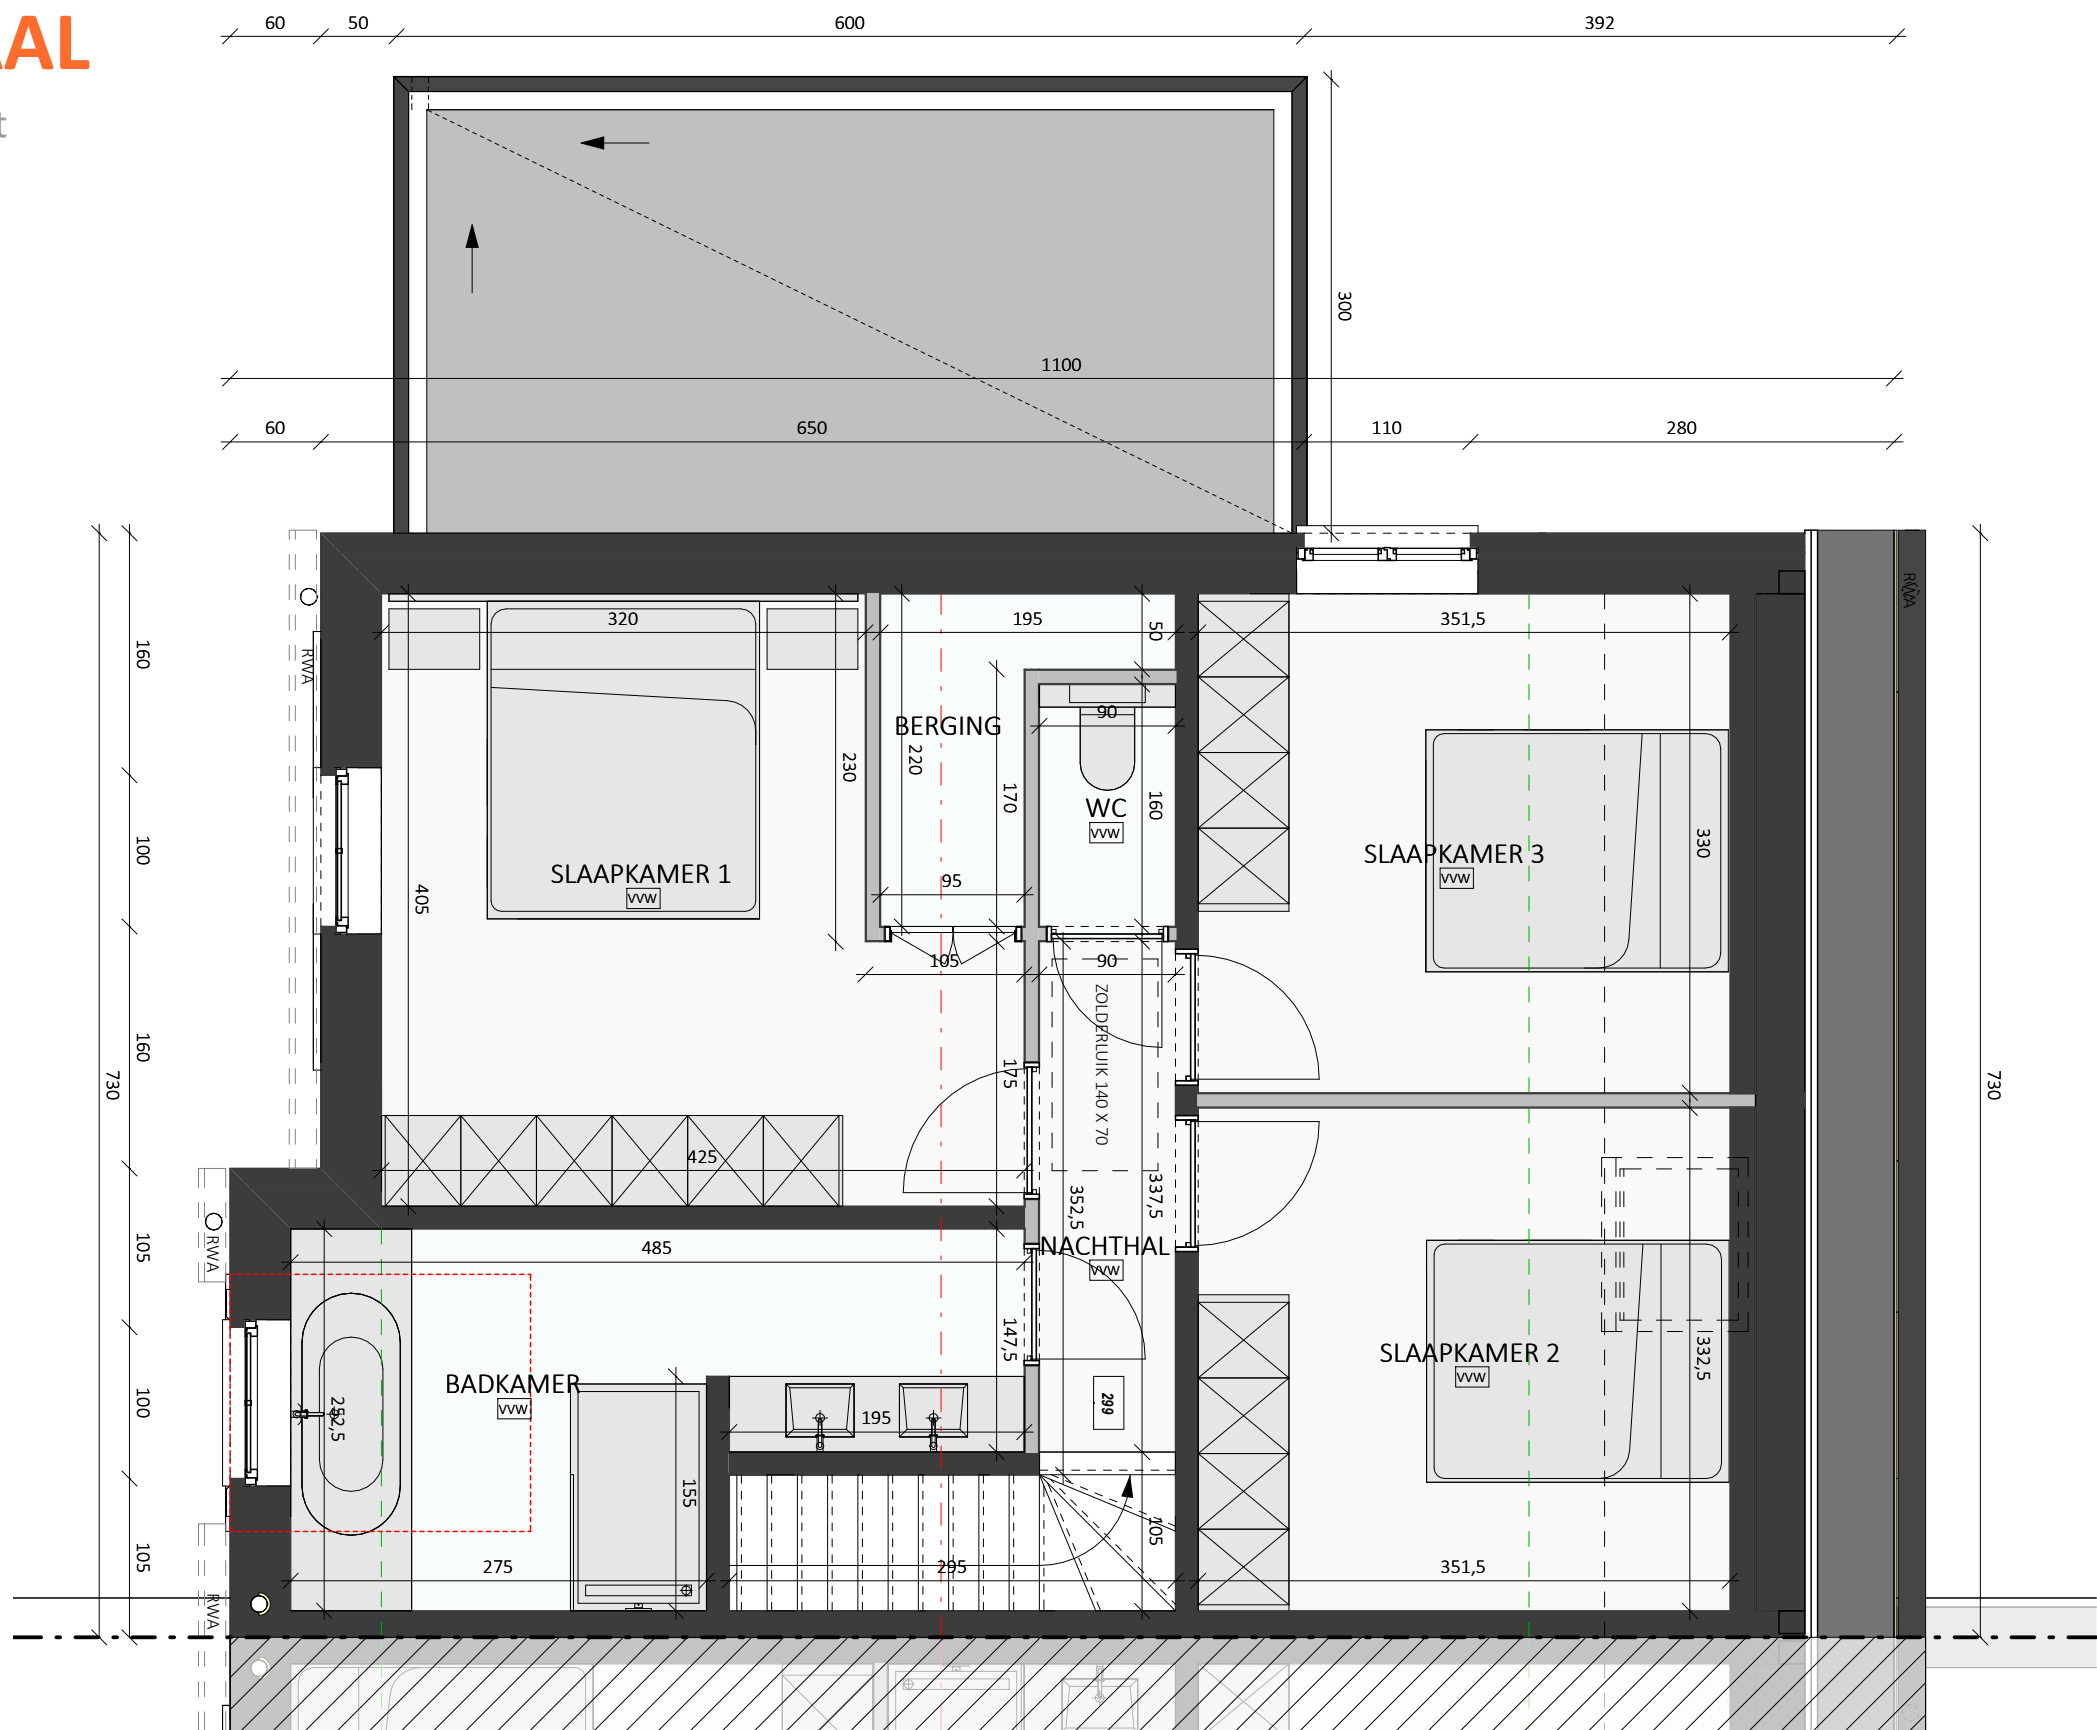

Datum:
Handtekening:


LOT 12

Verdieping


Bruto oppervlakte 77,80 m²

Slaapkamers 3

De getekende meubels zijn slechts indicatief en maken geen deel uit van de verkoopovereenkomst. Deze tekening en de maatvoering hierop is indicatief. Het verkoopslastenboek heeft voorrang op de plannen.

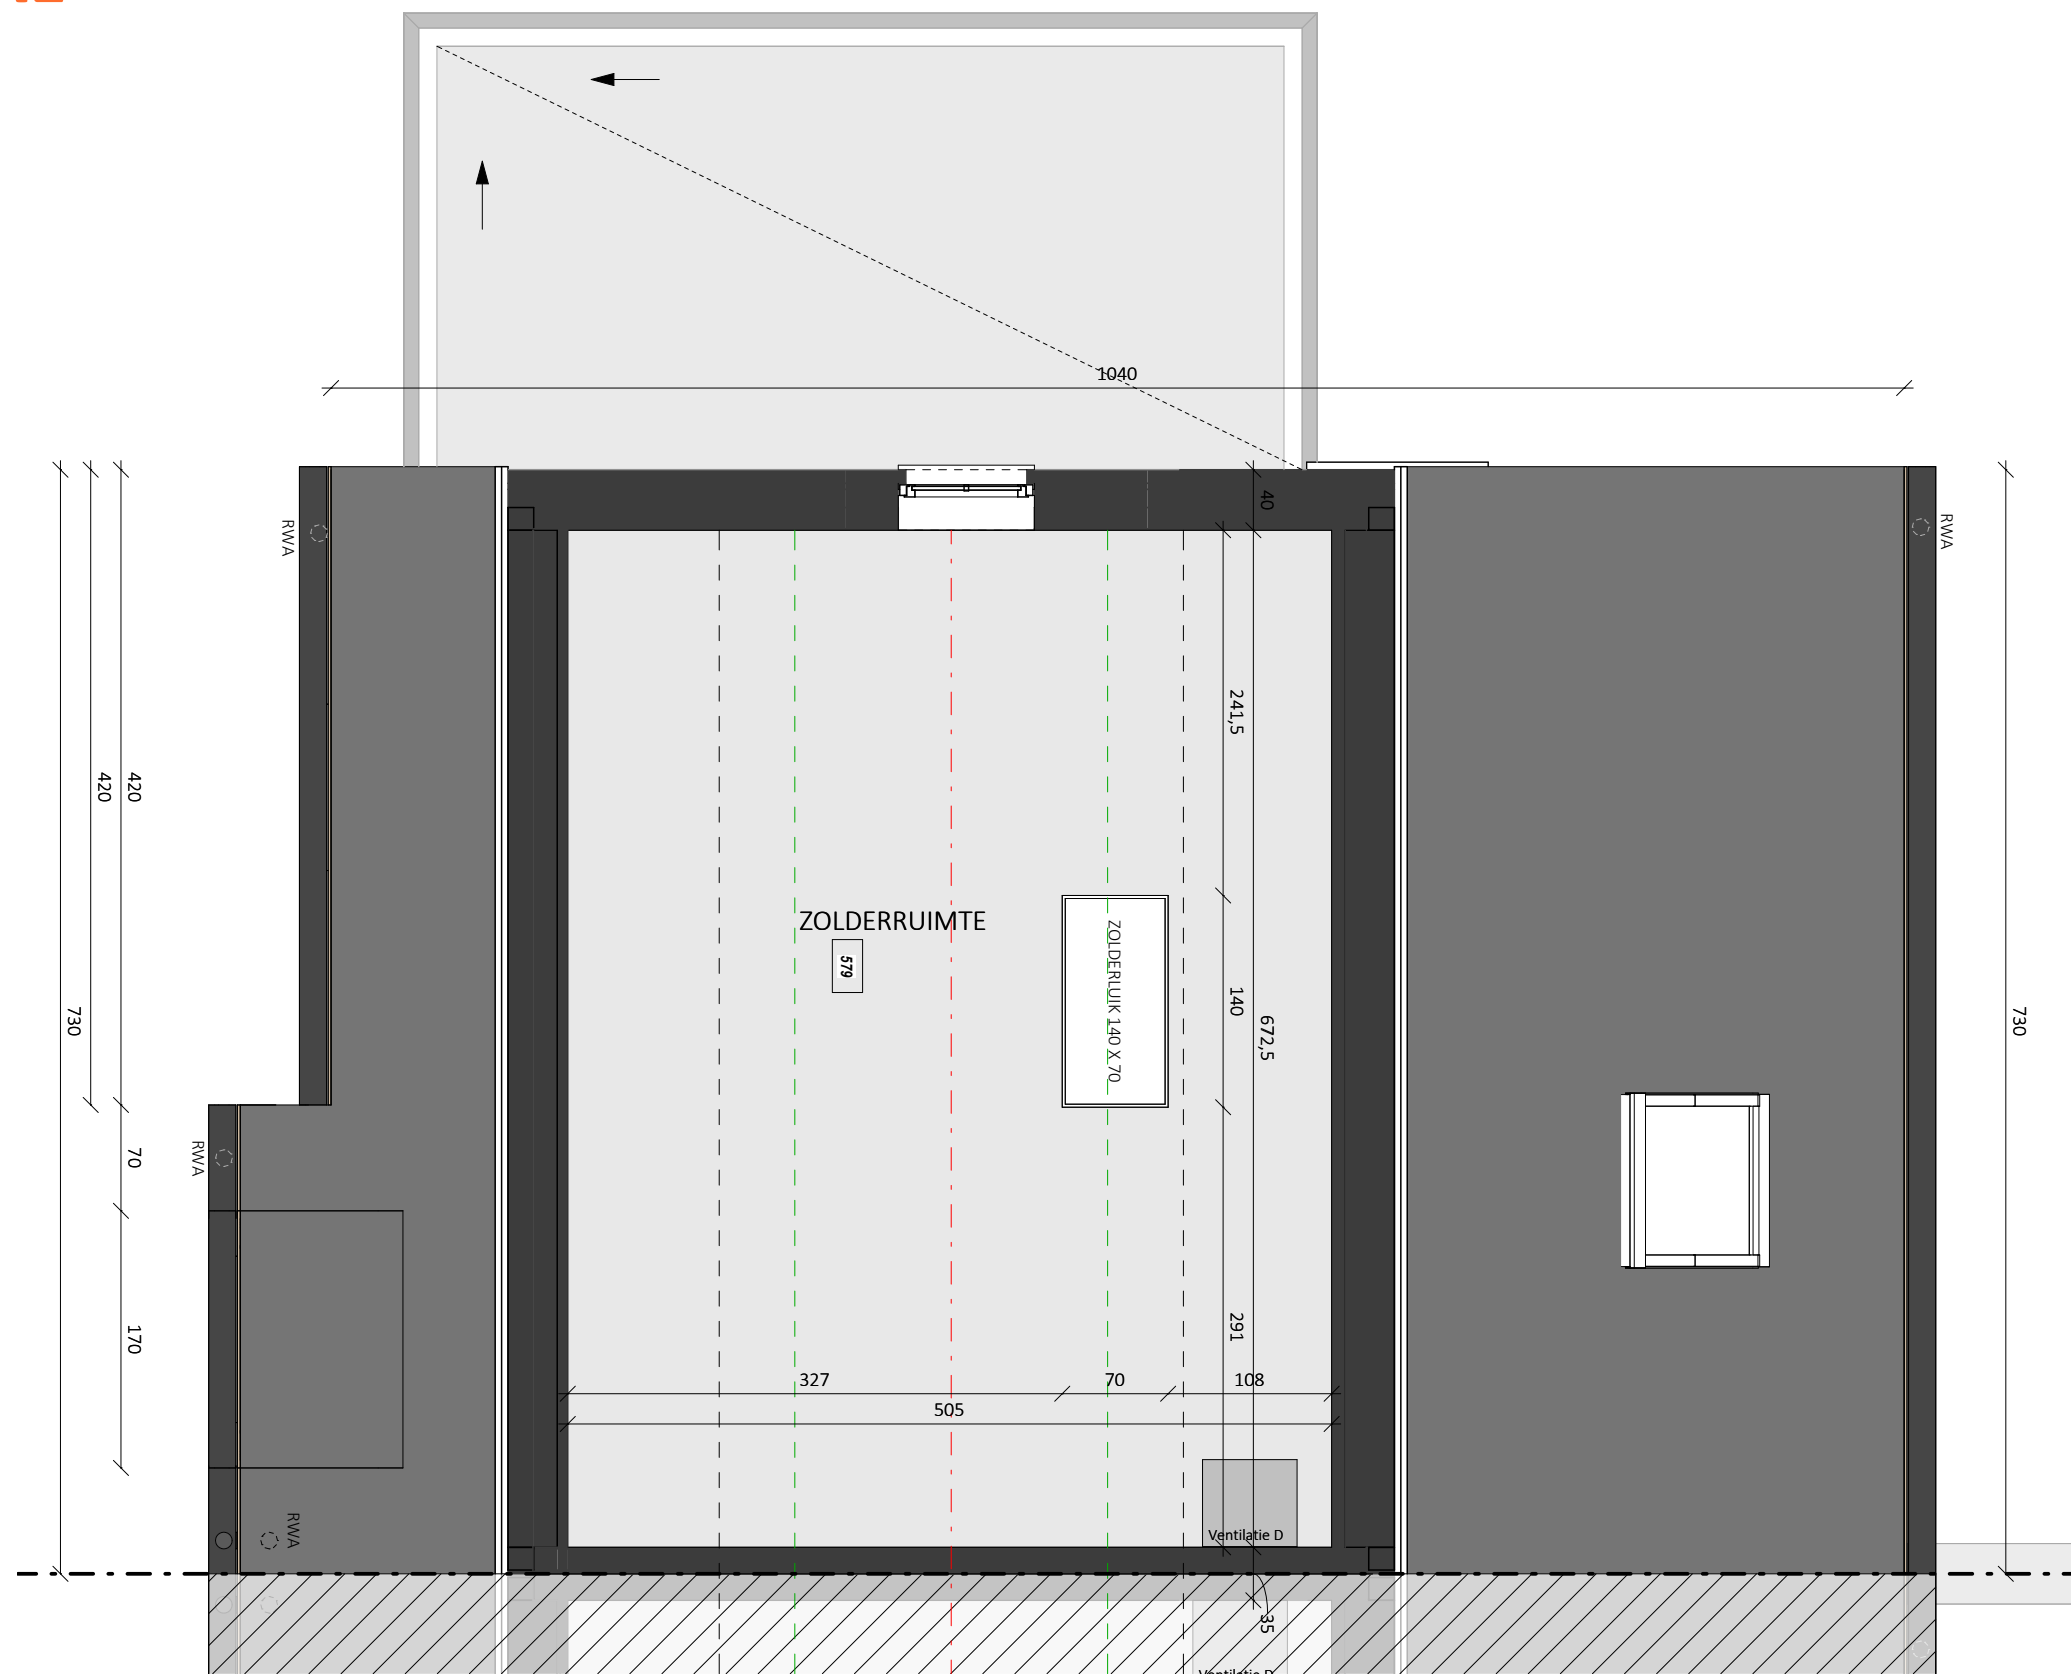

Datum:
Handtekening:

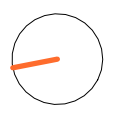

LOT 12



Zolder	
Bruto oppervlakte	40,20 m ²
Slaapkamers	3

De getekende meubels zijn slechts indicatief en maken geen deel uit van de verkoopovereenkomst. Deze tekening en de maatvoering hierop is indicatief. Het verkoopslastenboek heeft voorrang op de plannen.



ROOSDAAL

Brusselstraat



Datum:

Handtekening:

LOT 12


Vorgevel

Architect
berkeinarchitects
Bellemeestraat 50 9880 Aalter



ROOSDAAL

Brusselstraat

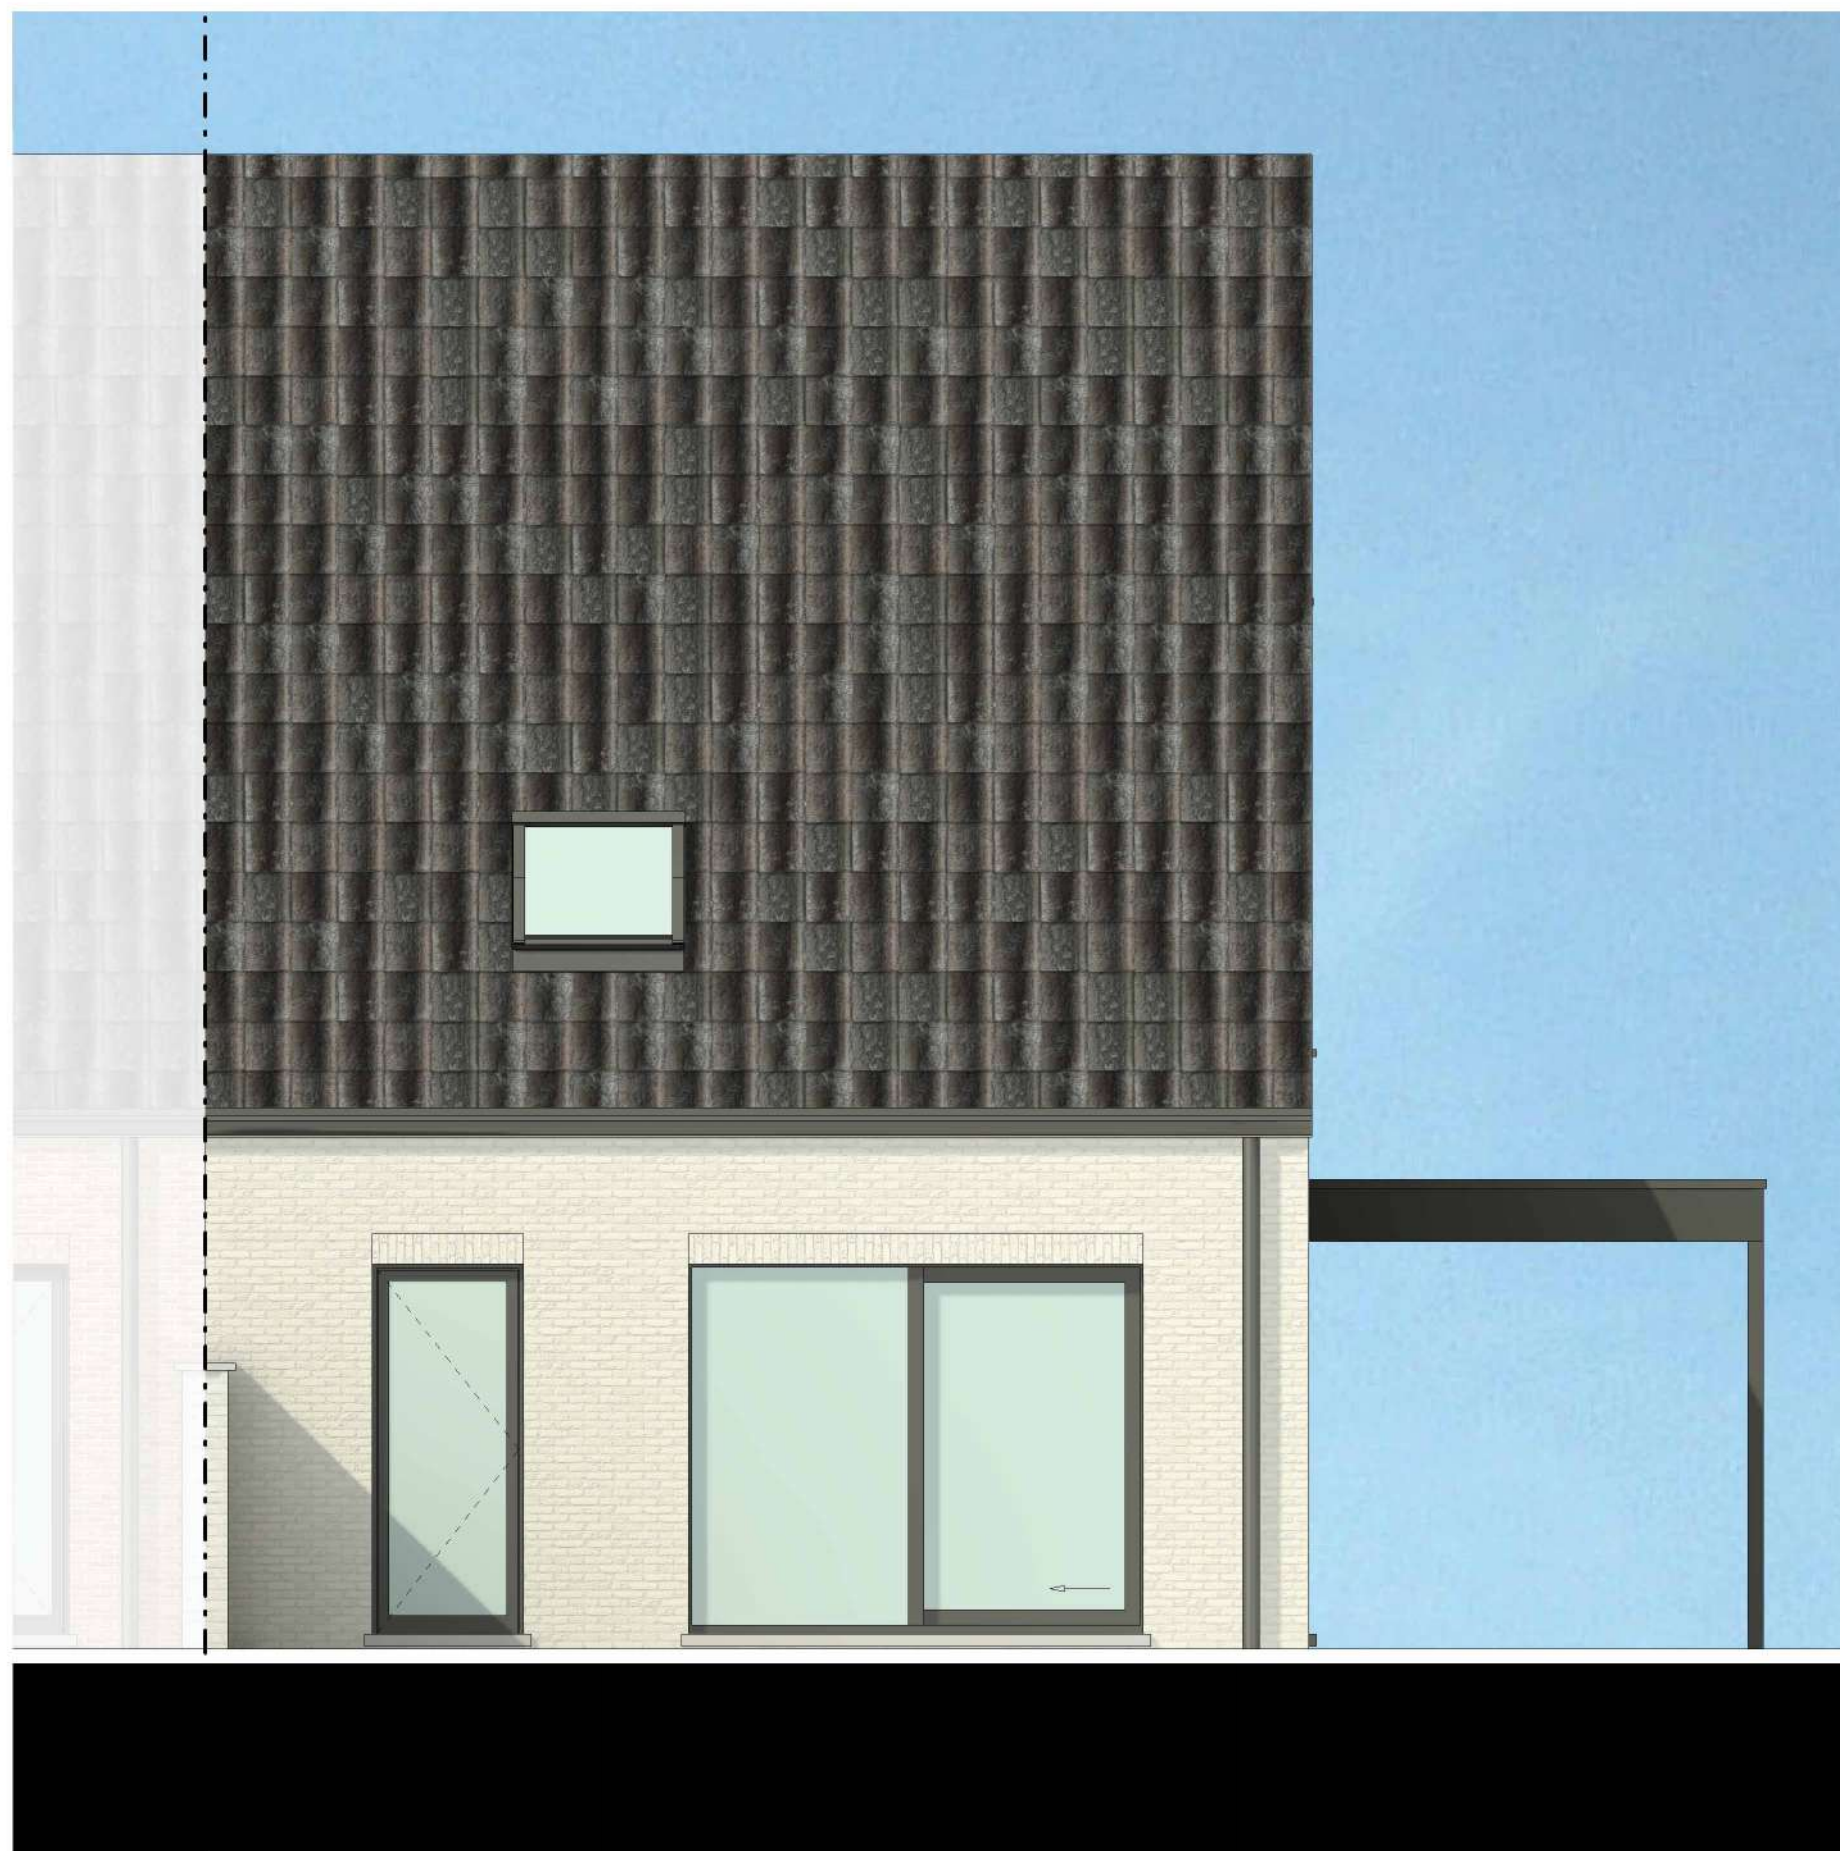

Datum:

Handtekening:

LOT 12

Achtergevel

Architect

berkeinarchitects
Bellemstraat 50 9880 Aalter



ROOSDAAL

Brusselstraat



Datum:
Handtekening:

LOT 12

Linkerzijgevel

Architect

berkeinarchitects
Bellemstraat 50 9880 Aalter