

Datum:  
Handtekening:

## LOT 18

Author

Bruto oppervlakte 74,25 m<sup>2</sup>

Slaapkamers 3


**CONDIUS**  
BUILDING AND DEVELOPING DREAMS

Architect

**berkeinarhitects**  
Bellemstraat 50 9880 Aalter



De getekende meubels zijn slechts indicatief en maken geen deel uit van de verkoopovereenkomst. Deze tekening en de maatvoering hierop is indicatief. Het verkoopslastenboek heeft voorrang op de plannen.

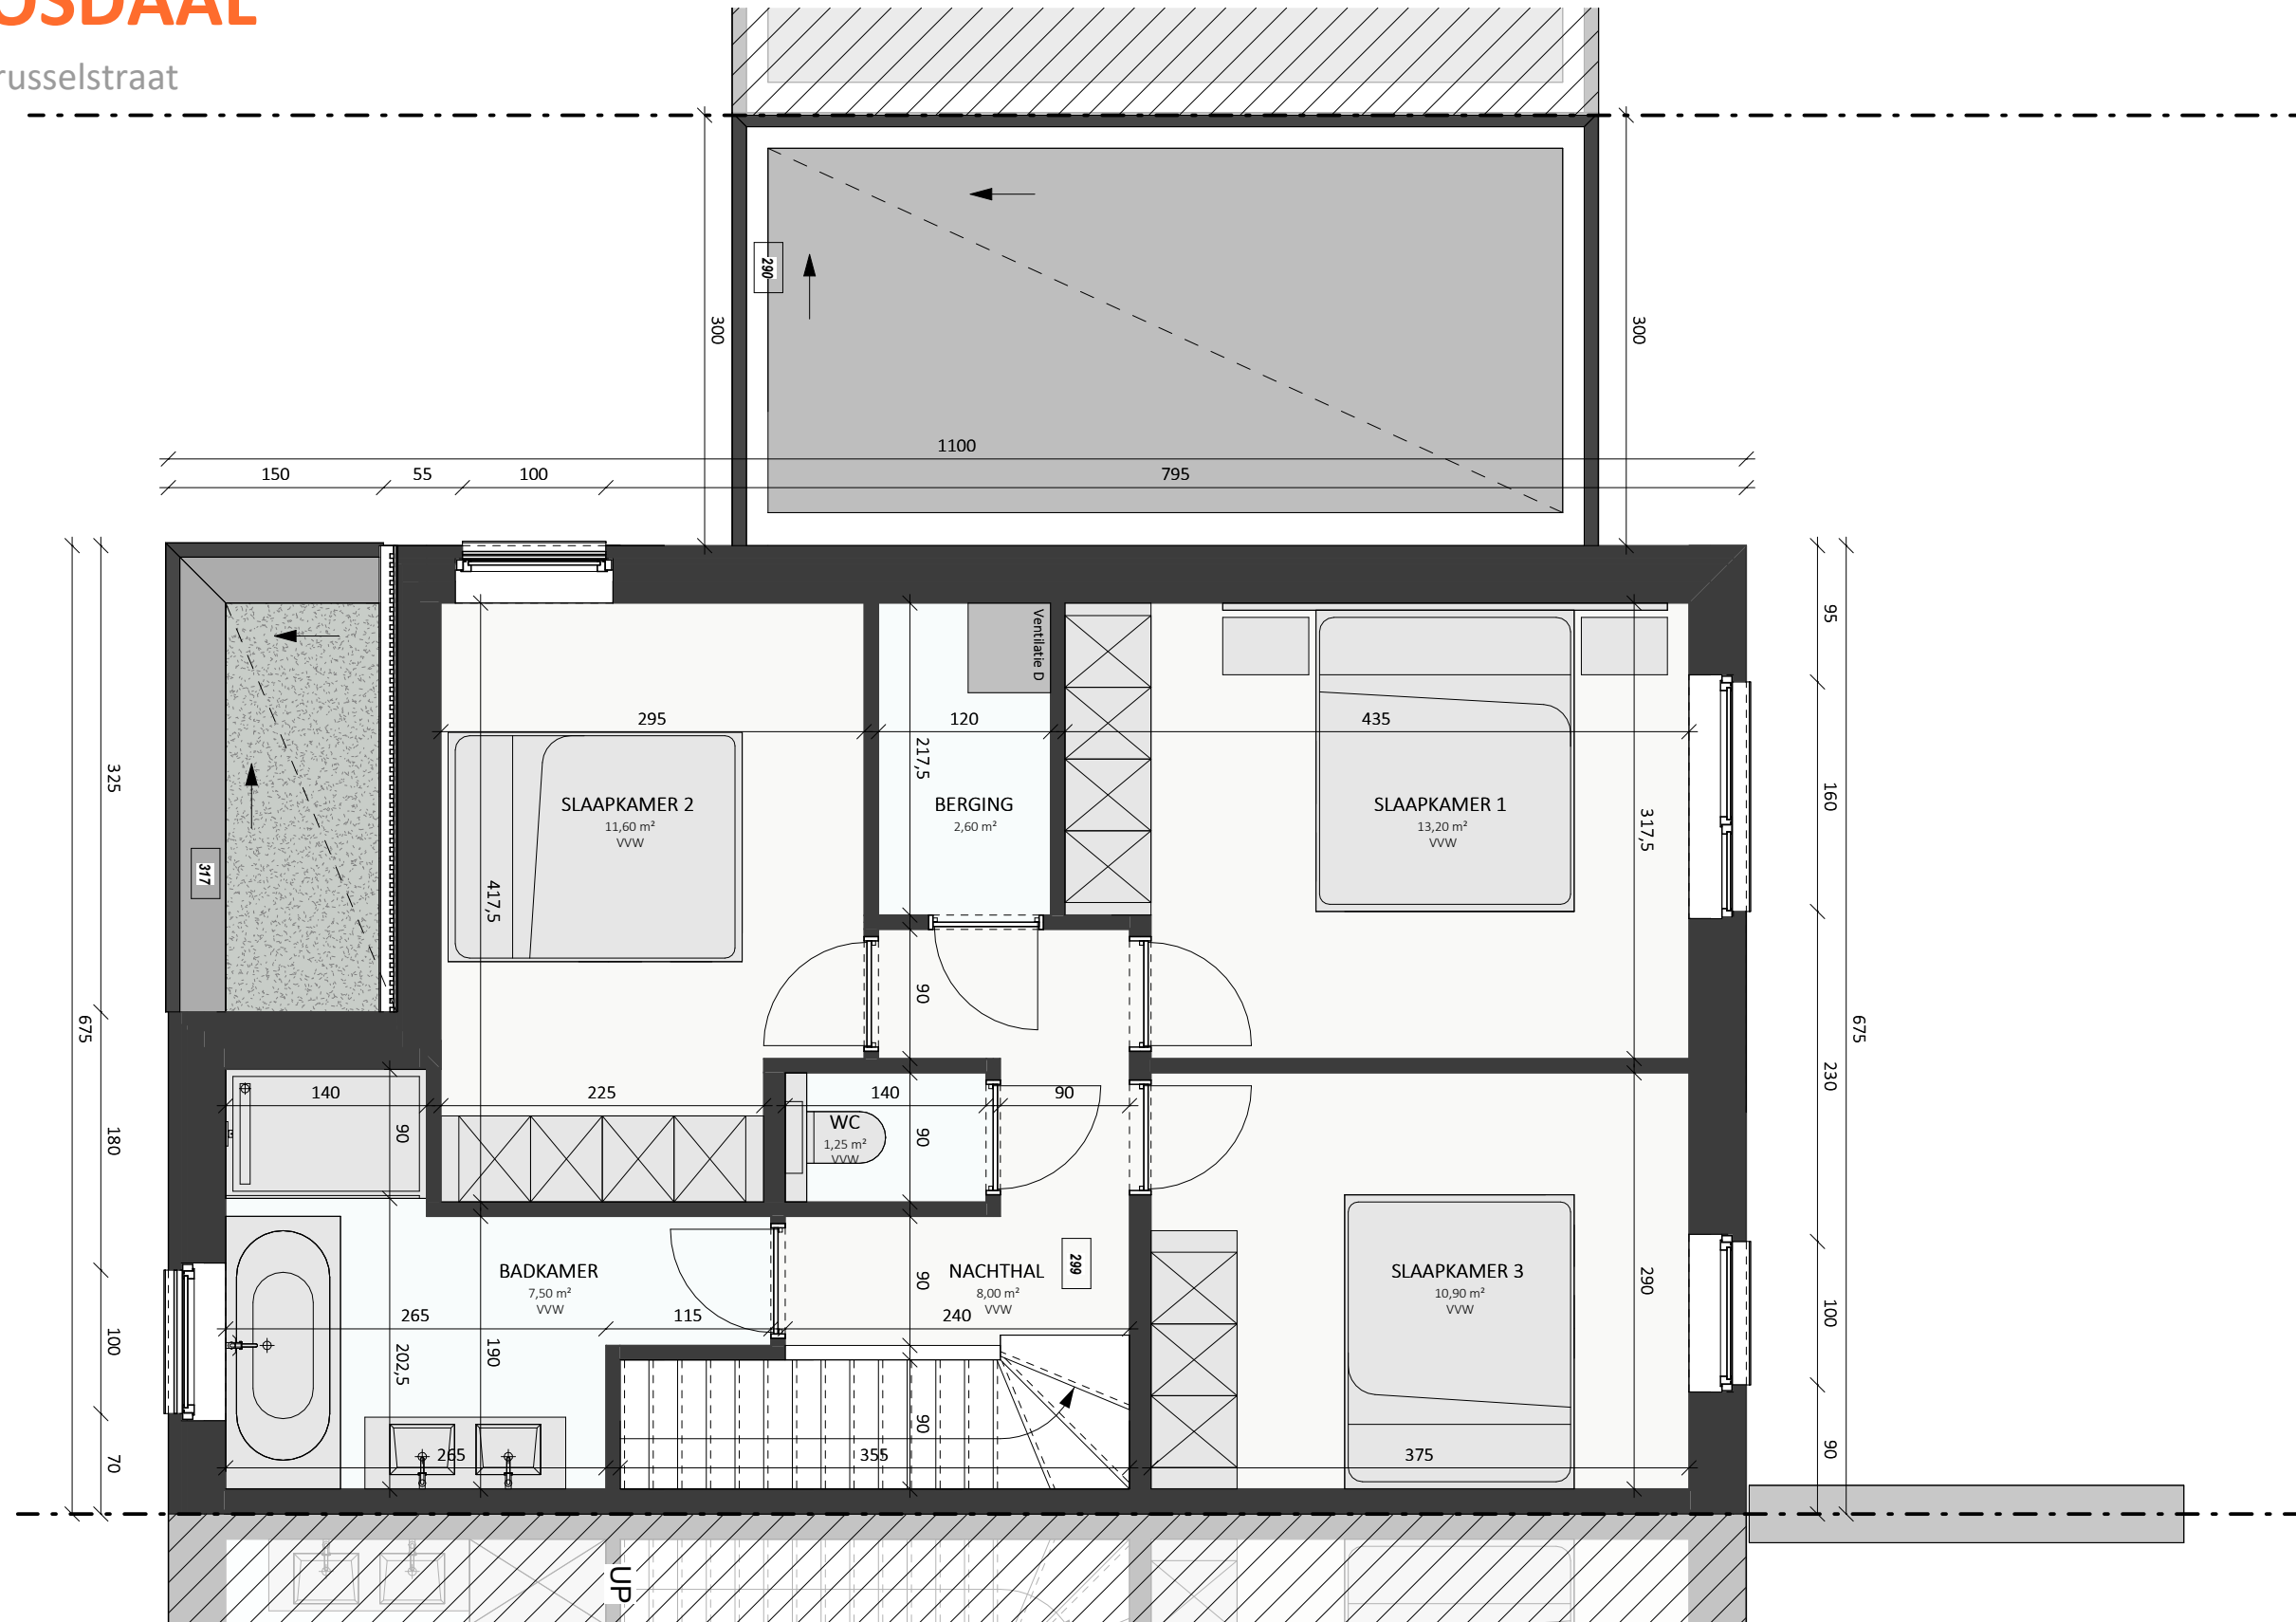

Datum:  
Handtekening:

## LOT 18

Author  
 Bruto oppervlakte 69,47 m<sup>2</sup>  
 Slaapkamers 3

**CONDIUS**  
 BUILDING AND DEVELOPING DREAMS

Architect  
**berkeinarhitects**  
 Bellemstraat 50 9880 Aalter

De getekende meubels zijn slechts indicatief en maken geen deel uit van de verkoopovereenkomst. Deze tekening en de maatvoering hierop is indicatief. Het verkoopslastenboek heeft voorrang op de plannen.



# ROOSDAAL

Brusselstraat



Datum:

Handtekening:

**LOT 18**

Vorgevel




**CONDIUS**  
BUILDING AND DEVELOPING DREAMS

Architect  
**berkeinarchitects**  
Bellemeestraat 50 9880 Aalter



# ROOSDAAL

Brusselstraat

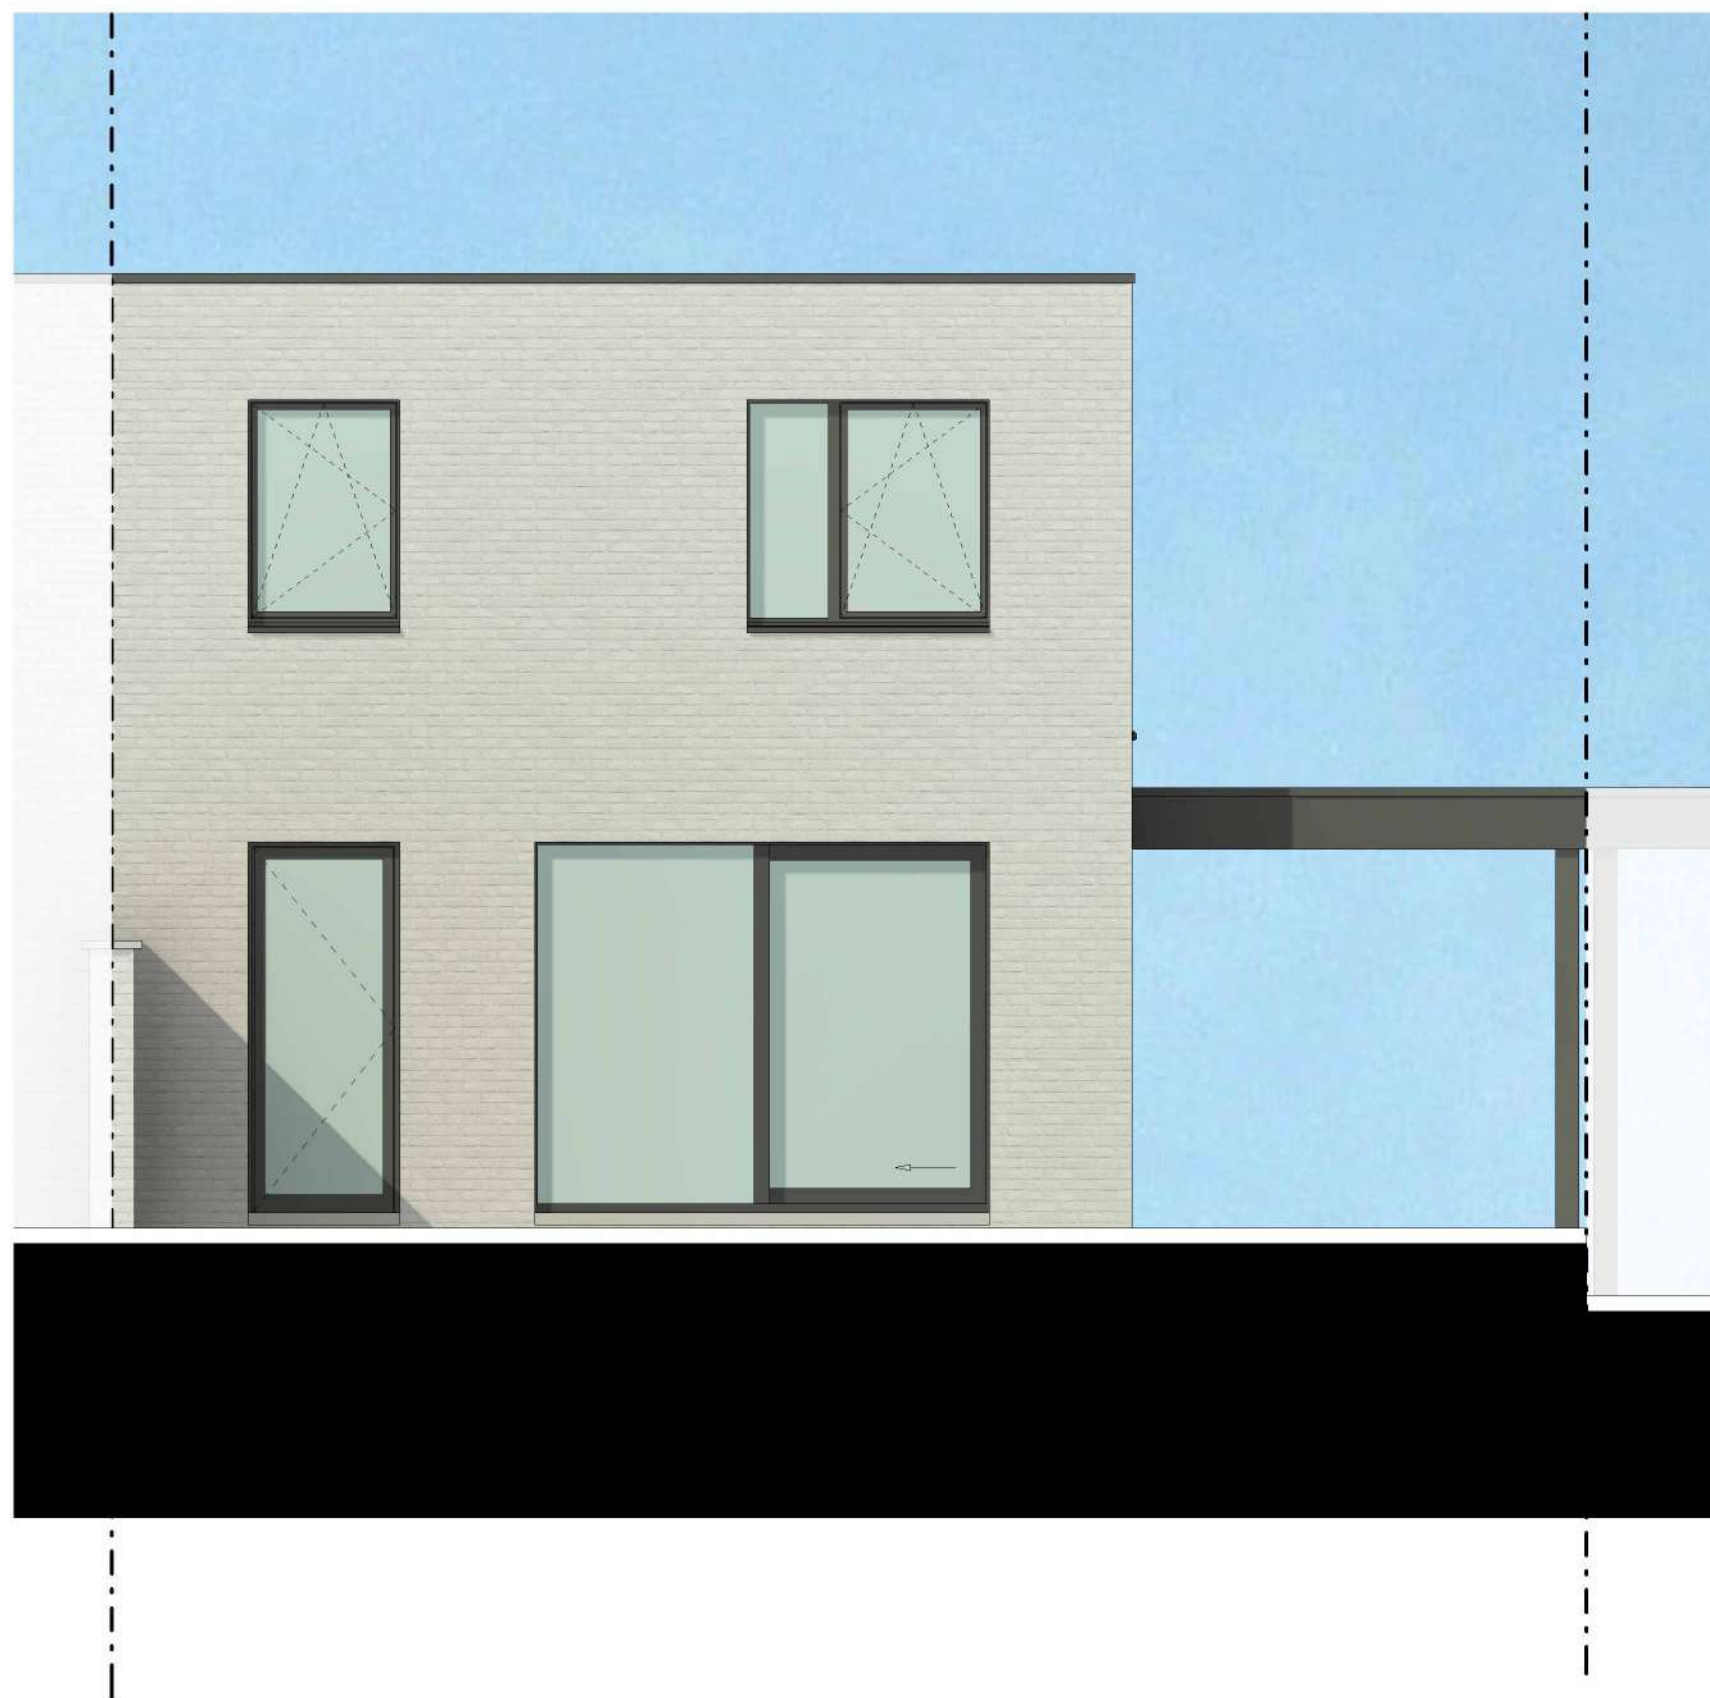

Datum:

Handtekening:

**LOT 18**

Achtergevel


**CONDIUS**  
BUILDING AND DEVELOPING DREAMS

Architect  
**berkeinarchitects**  
Bellemeestraat 50 9880 Aalter



# ROOSDAAL

Brusselstraat

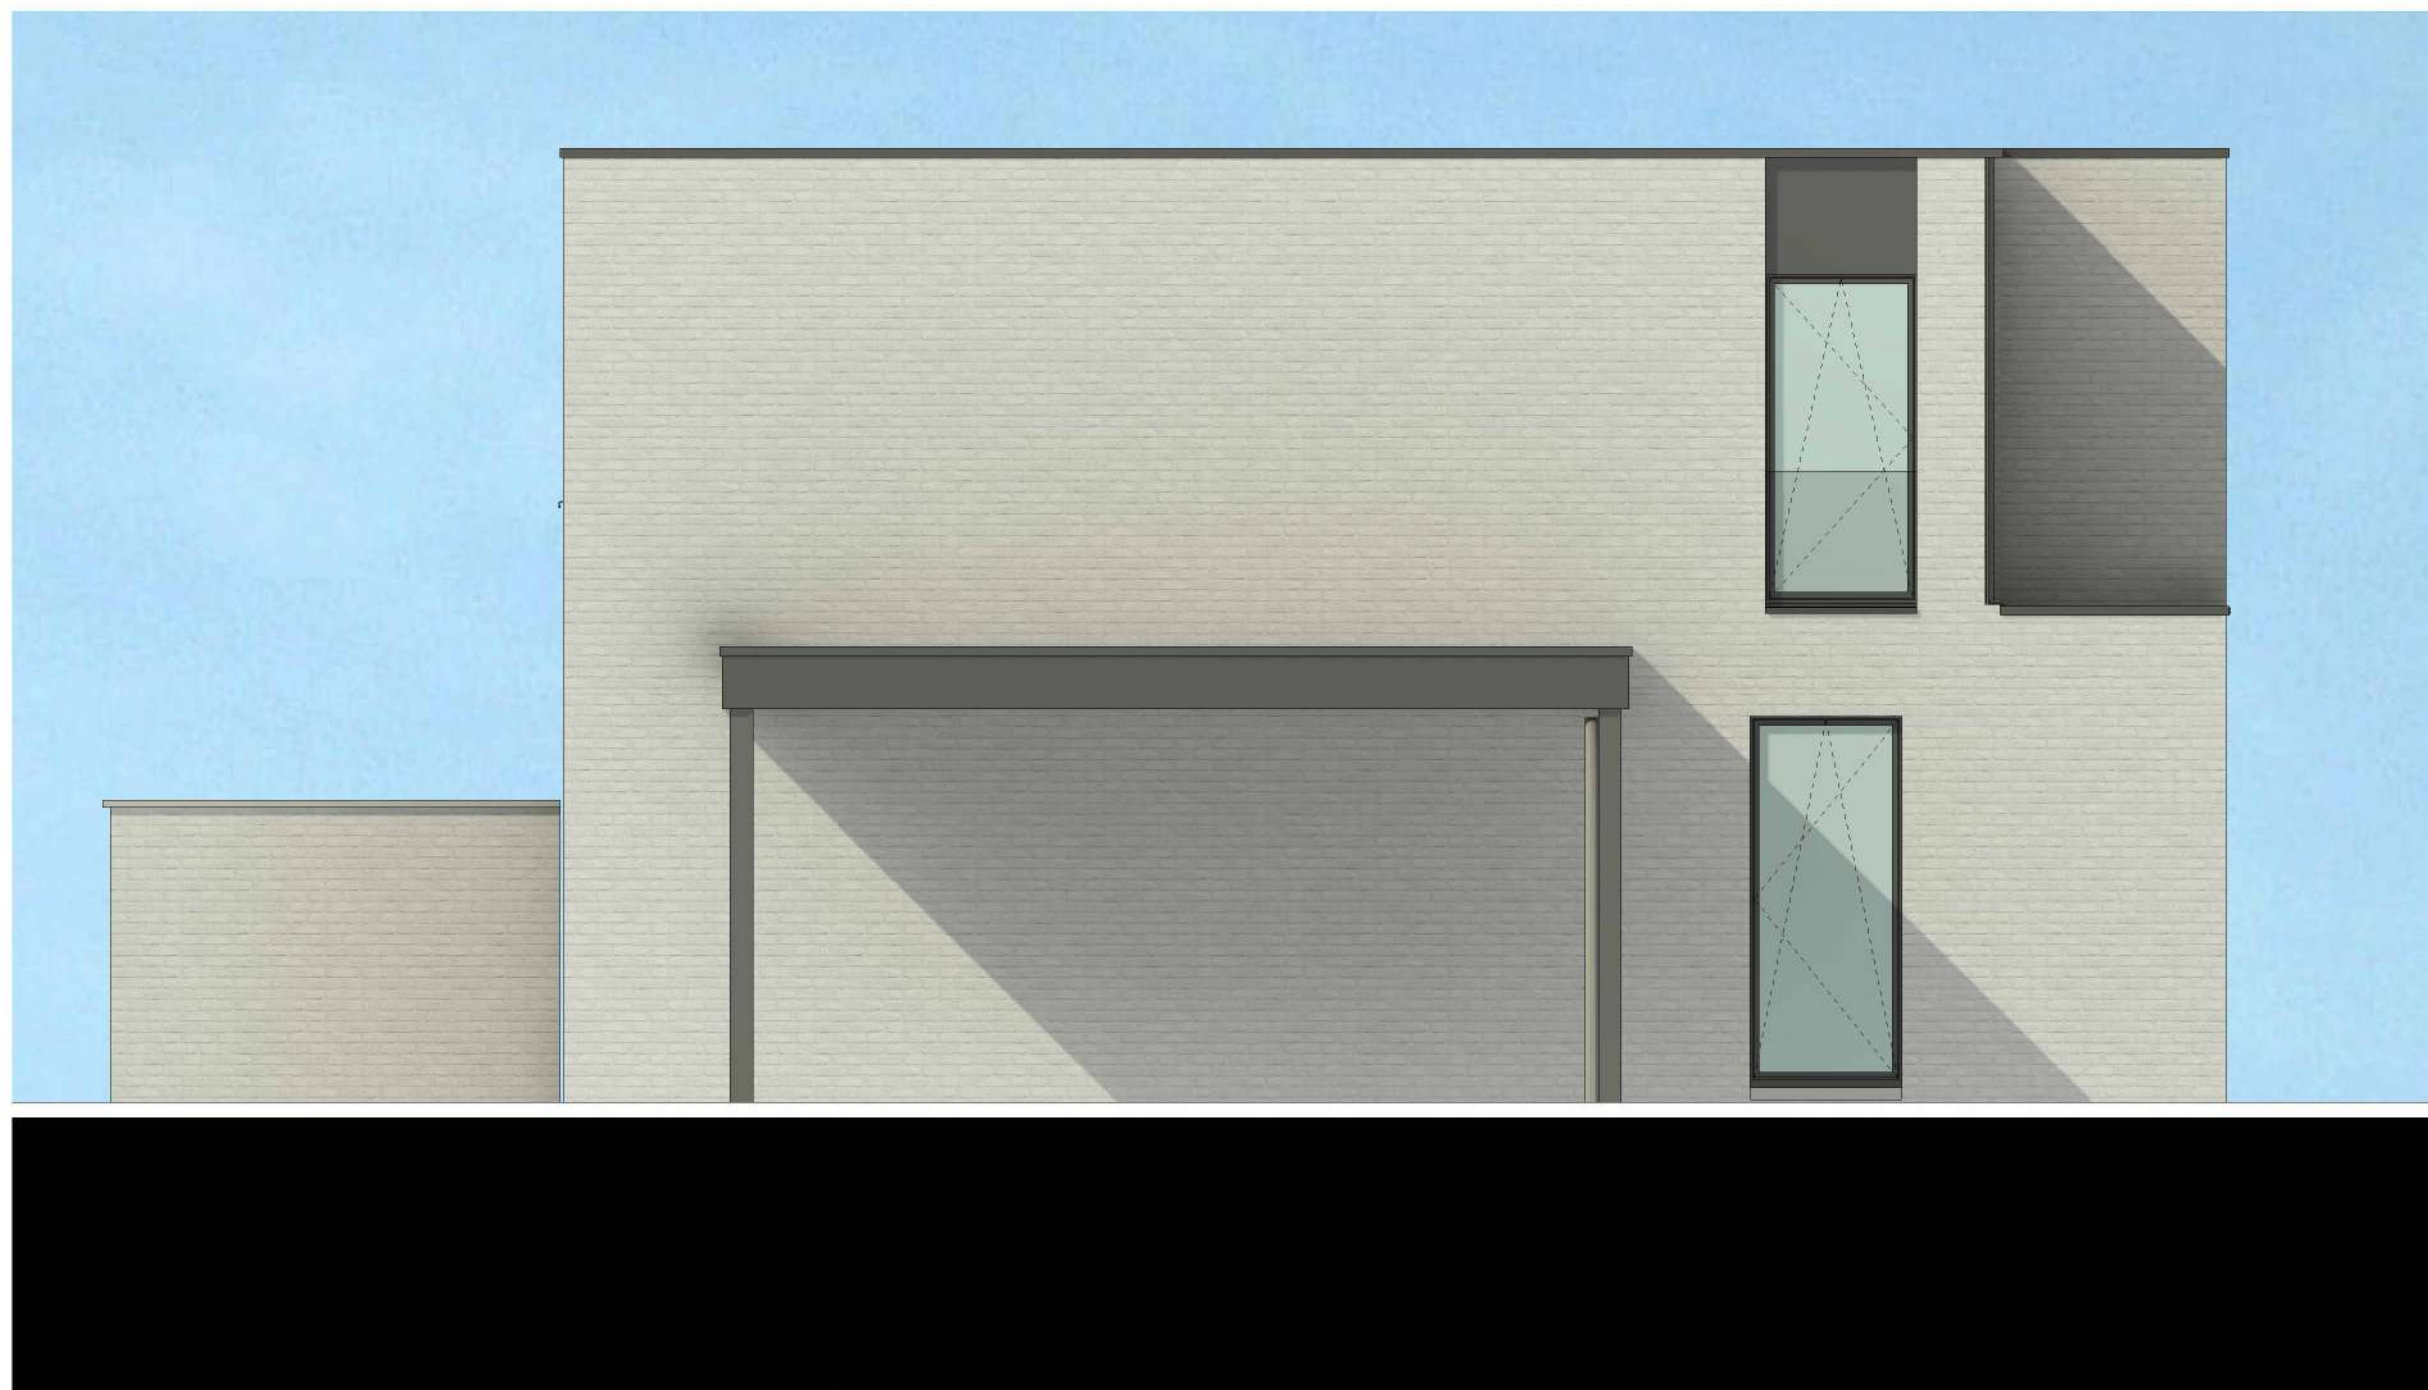

Datum:

Handtekening:

## LOT 18

Linkerzijgevel


**CONDIUS**  
BUILDING AND DEVELOPING DREAMS

Architect  
**berkeinarchitects**  
Bellemeestraat 50 9880 Aalter



# ROOSDAAL

Brusselstraat

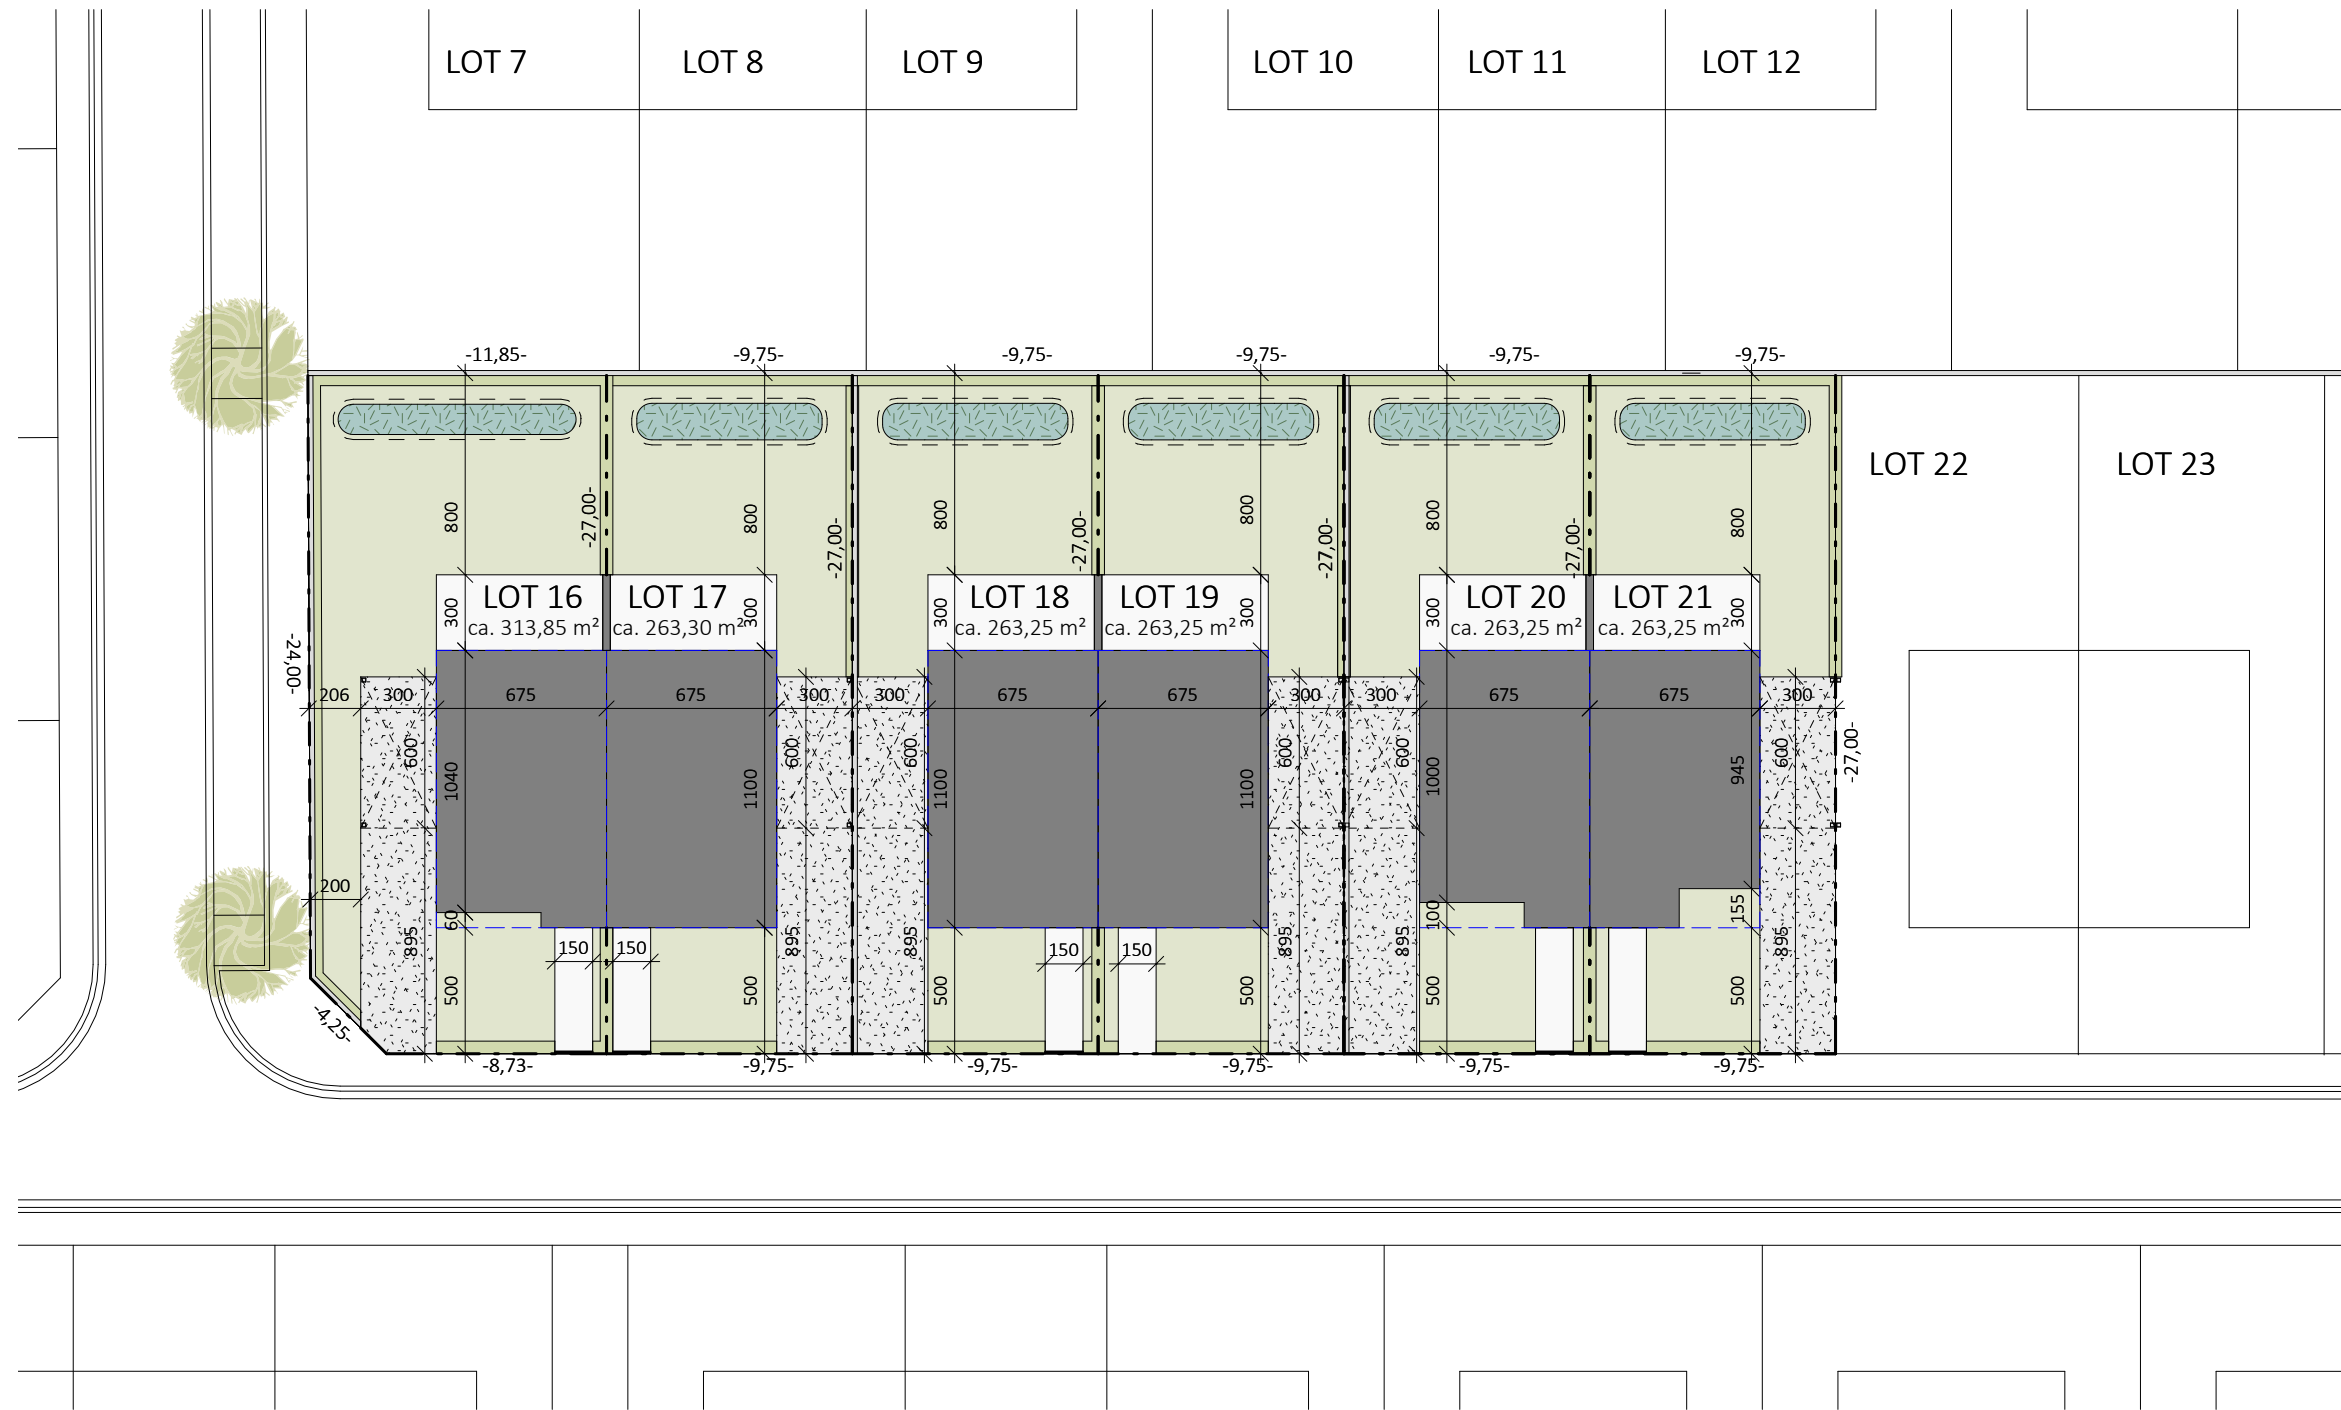

Datum:  
Handtekening:

## LOT 16-21

INPLANTINGSPLAN

**CONDIUS**  
BUILDING AND DEVELOPING DREAMS

Architect  
**berkeinarchitects**  
Bellemstraat 50 9880 Aalter