ROOSDAAL

Brusselstraat

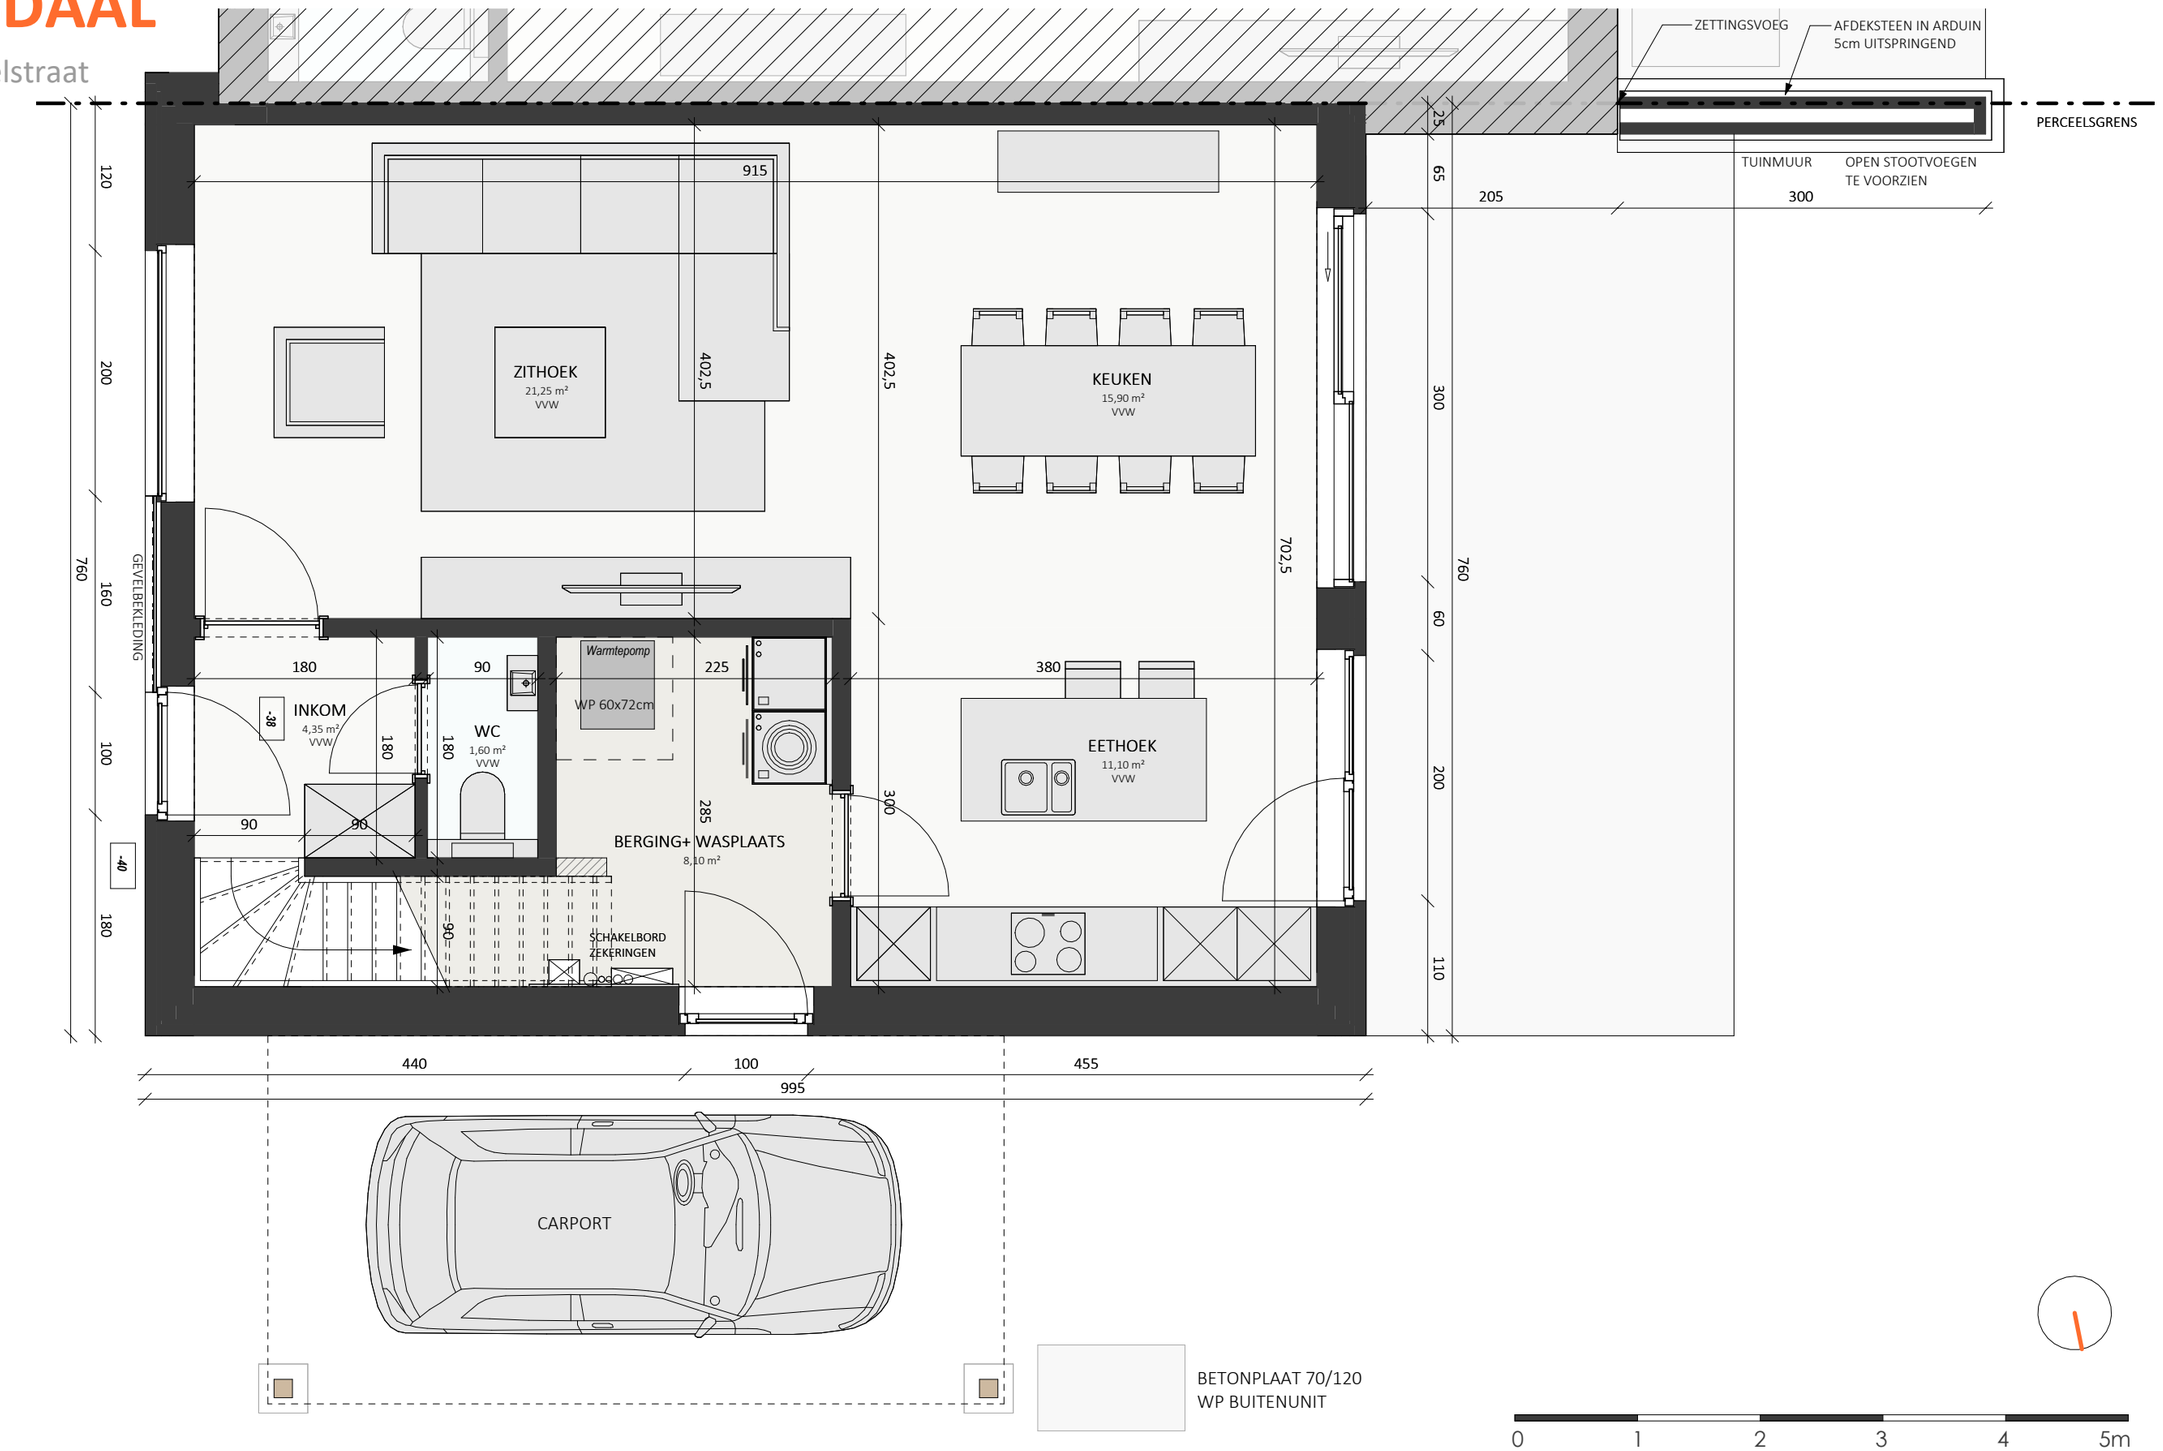

Datum:

Handtekening:

LOT 2

Gelijkvloers

Bruto oppervlakte	75,77 m²
Slaapkamers	3

Architect PERCEELSGRENS

berkeinarchitects
Bellemstraat 50 9880 Aalter

CONDIUS
BUILDING AND DEVELOPING DREAMS

De getekende meubels zijn slechts indicatief en maken geen deel uit van de verkoopsovereenkomst. Deze tekening en de maatvoering hierop is indicatief. Het verkoopslastenboek heeft voorrang op de plannen.

ROOSDAAL

Brusselstraat

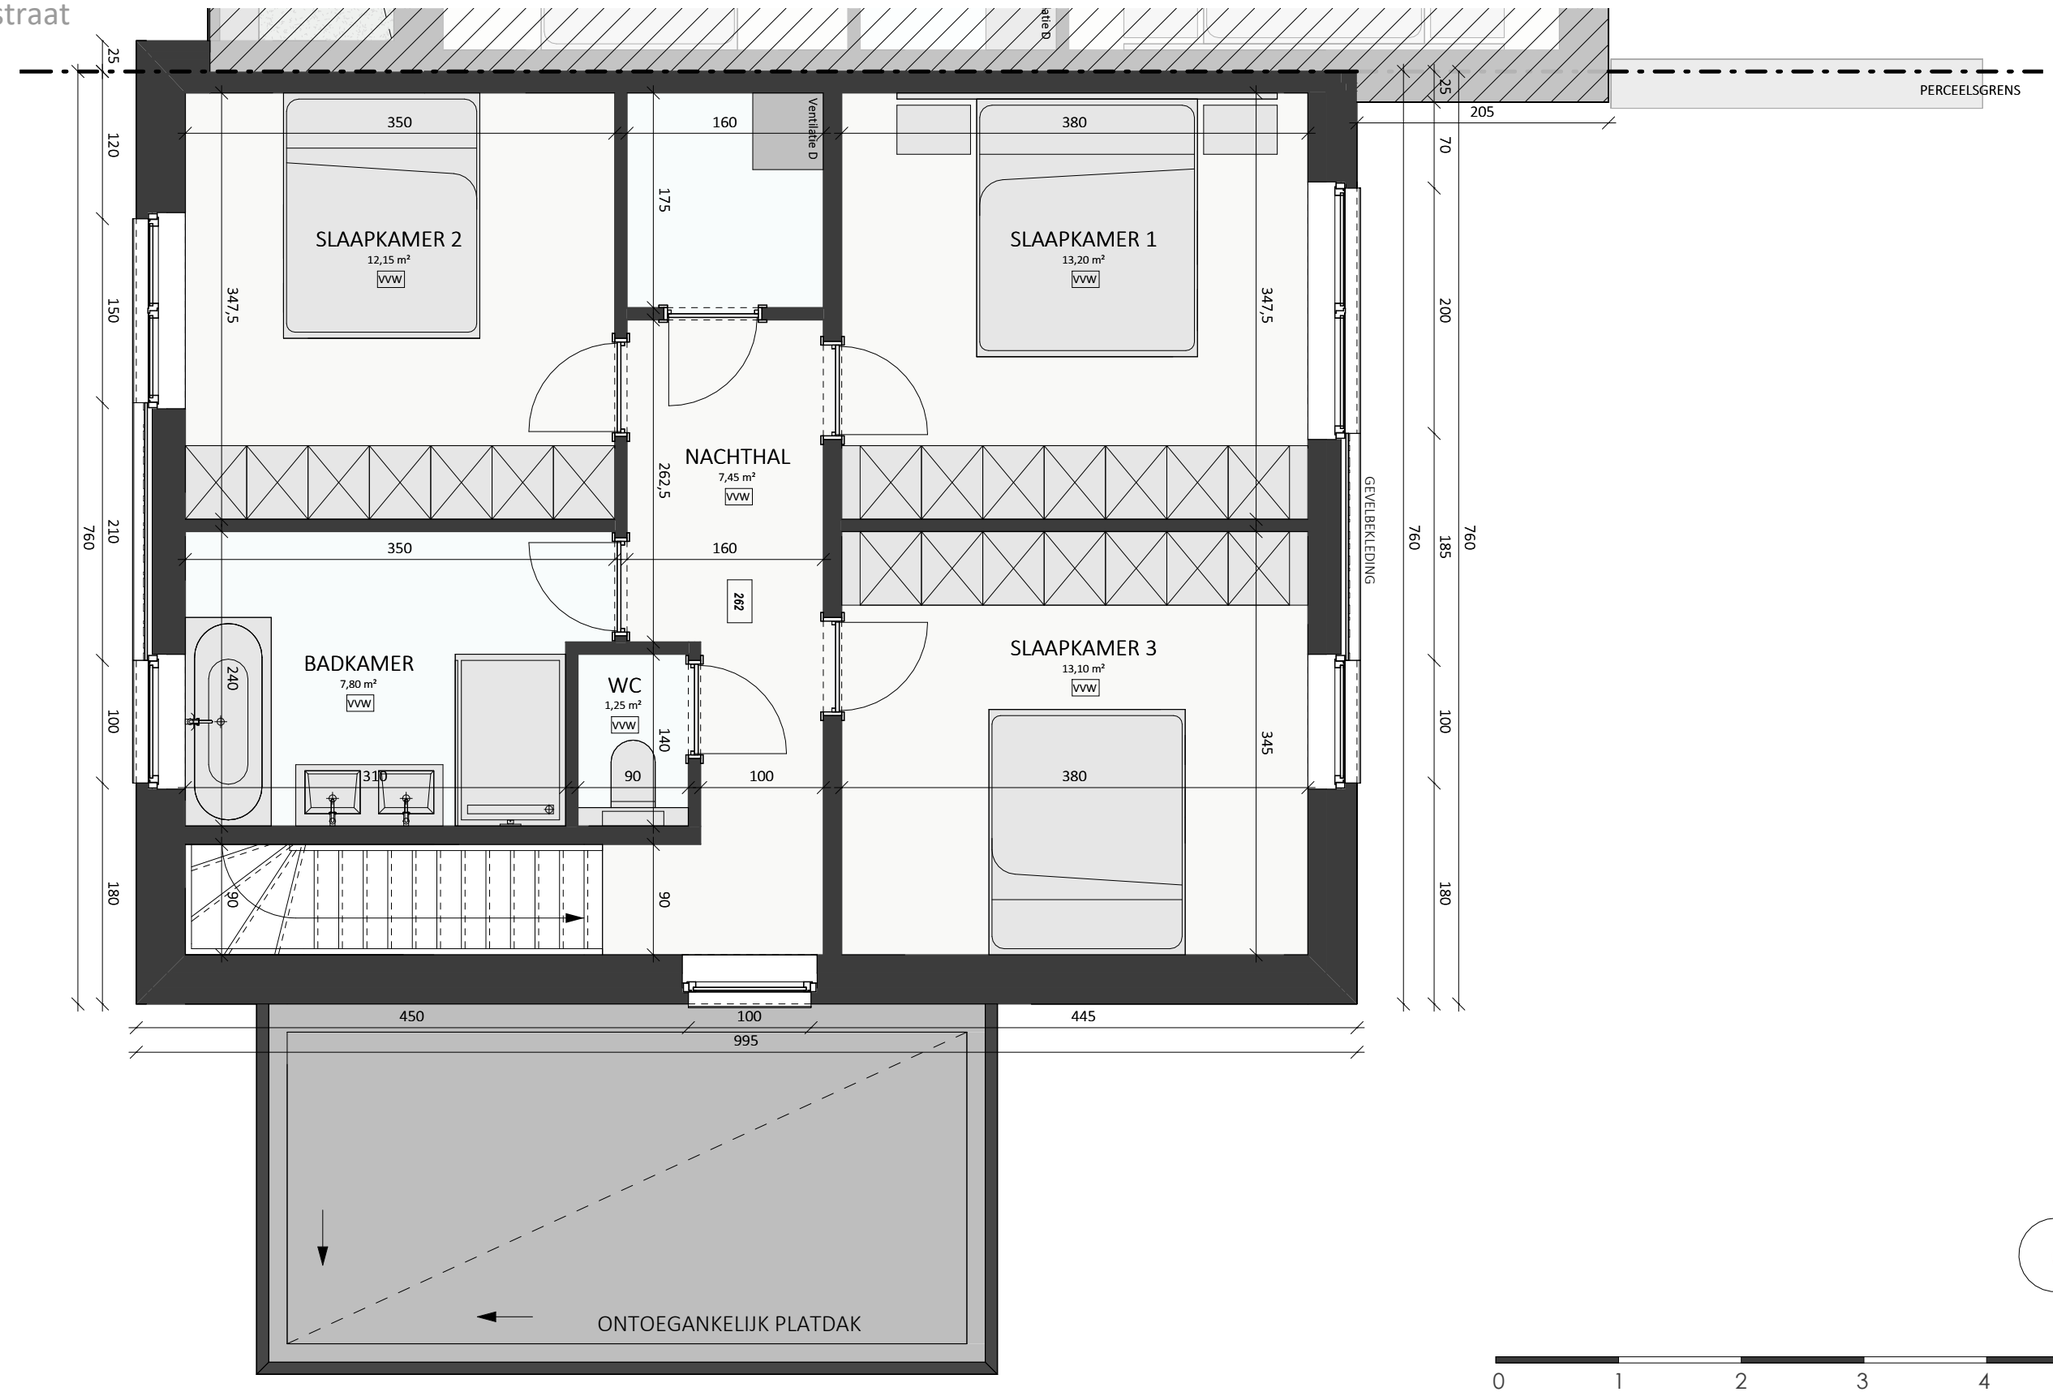

Datum:

Handtekening:

LOT 2

Verdieping

Bruto oppervlakte	75,53 m²
Slaapkamers	3

0 1 2 3 4 5m

Architect

berkeinarchitects
Bellemstraat 50 9880 Aalter

CONDIUS
BUILDING AND DEVELOPING DREAMS

De getekende meubels zijn slechts indicatief en maken geen deel uit van de verkoopsovereenkomst. Deze tekening en de maatvoering hierop is indicatief. Het verkoopslastenboek heeft voorrang op de plannen.

ROOSDAAL

Brusselstraat

Datum:

Handtekening:

LOT 2

0 1 2 3 4 5m

Voorgevel

Architect

berkeinarchitects
Bellemstraat 50 9880 Aalter

CONDIUS
BUILDING AND DEVELOPING DREAMS

De getekende meubels zijn slechts indicatief en maken geen deel uit van de verkoopsovereenkomst. Deze tekening en de maatvoering hierop is indicatief. Het verkoopslastenboek heeft voorrang op de plannen.

ROOSDAAL

Brusselstraat

Datum:

Handtekening:

LOT 2

0 1 2 3 4 5m

Achtergevel

CONDIUS
BUILDING AND DEVELOPING DREAMS

Architect
berkeinarchitects
Bellemstraat 50 9880 Aalter

De getekende meubels zijn slechts indicatief en maken geen deel uit van de verkoopsovereenkomst. Deze tekening en de maatvoering hierop is indicatief. Het verkoopslastenboek heeft voorrang op de plannen.

ROOSDAAL

Brusselstraat

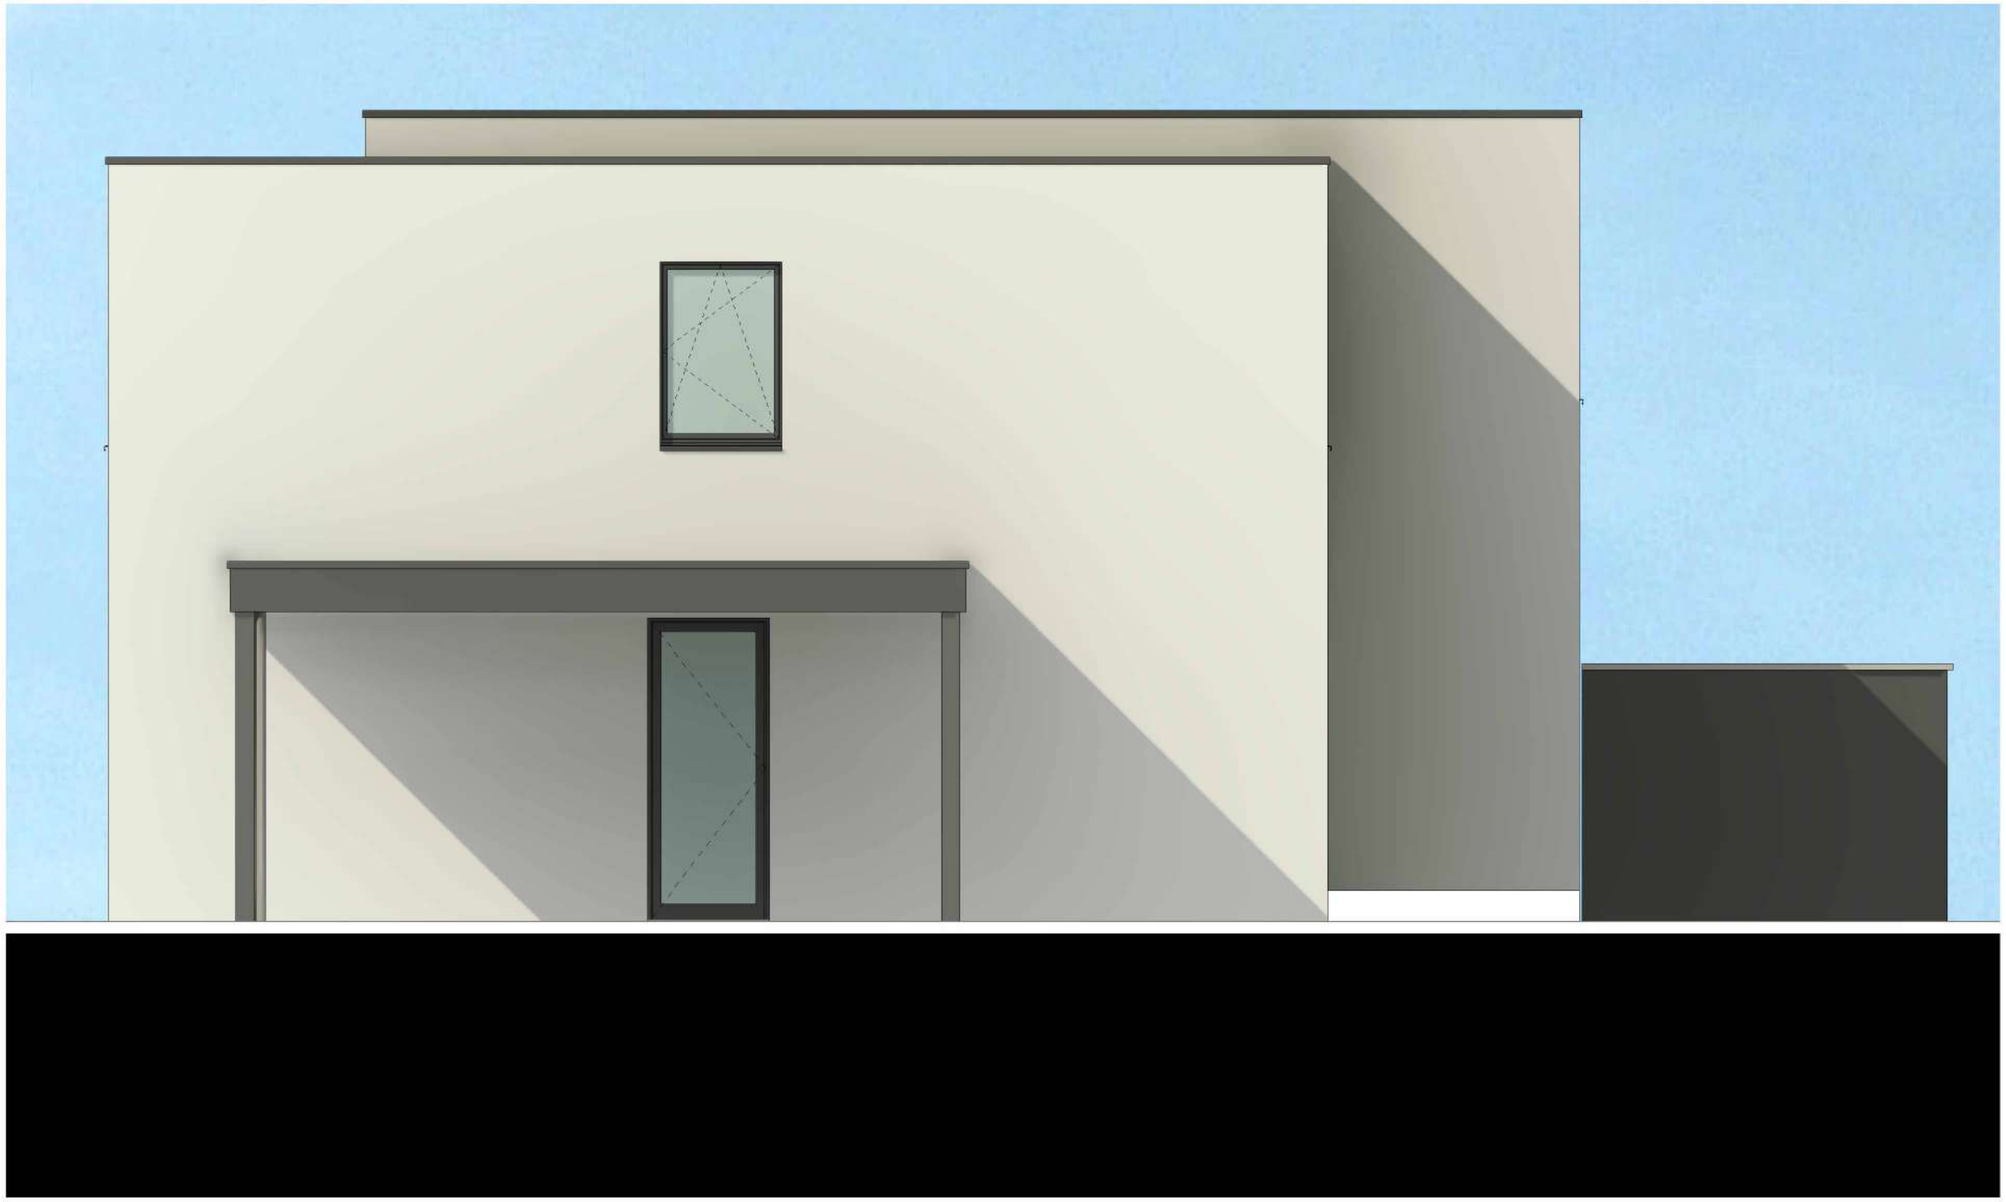

Datum:

Handtekening:

LOT 2

Rechterzijgevel

0 1 2 3 4 5m

Architect

berkeinarchitects
Bellemstraat 50 9880 Aalter

CONDIUS
BUILDING AND DEVELOPING DREAMS

De getekende meubels zijn slechts indicatief en maken geen deel uit van de verkoopsovereenkomst. Deze tekening en de maatvoering hierop is indicatief. Het verkoopslastenboek heeft voorrang op de plannen.

ROOSDAAL

Brusselstraat

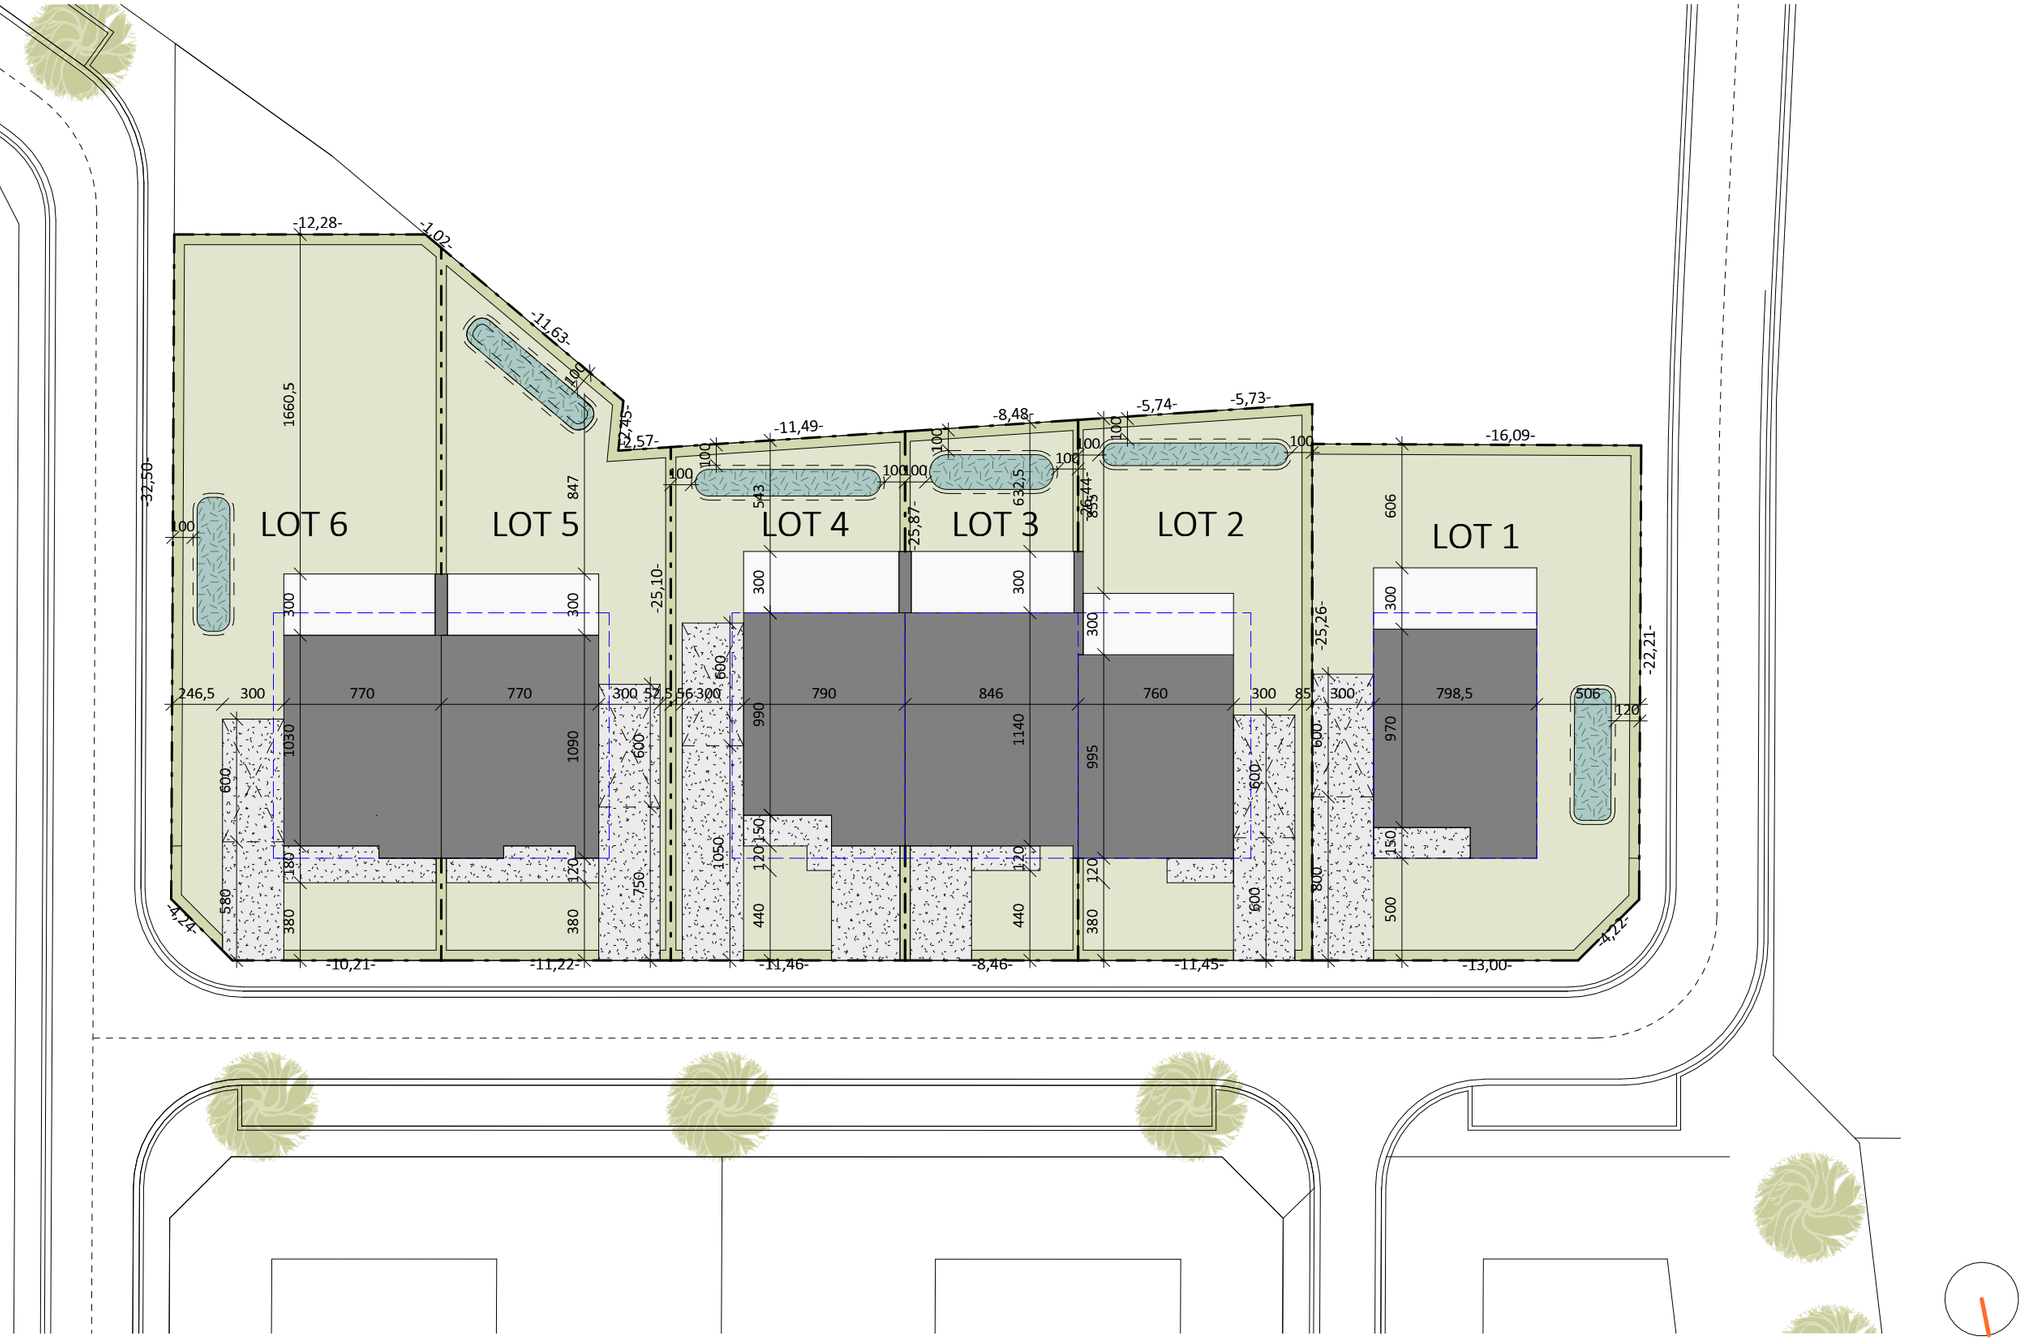

Datum:

Handtekening:

LOT 1-6

INPLANTINGSPLAN

0 1 2 3 4 5m

Architect

berkeinarchitects

Bellemstraat 50 9880 Aalter

De getekende meubels zijn slechts indicatief en maken geen deel uit van de verkoopsovereenkomst. Deze tekening en de maatvoering hierop is indicatief. Het verkoopslastenboek heeft voorrang op de plannen.