

Datum:
Handtekening:

LOT 21

Author

Bruto oppervlakte 69,29 m²
Slaapkamers 3


CONDIUS
BUILDING AND DEVELOPING DREAMS

Architect
berkeinarhitects
Bellemstraat 50 9880 Aalter

De getekende meubels zijn slechts indicatief en maken geen deel uit van de verkoopovereenkomst. Deze tekening en de maatvoering hierop is indicatief. Het verkoopslastenboek heeft voorrang op de plannen.

ROOSDAAL

Brusselstraat

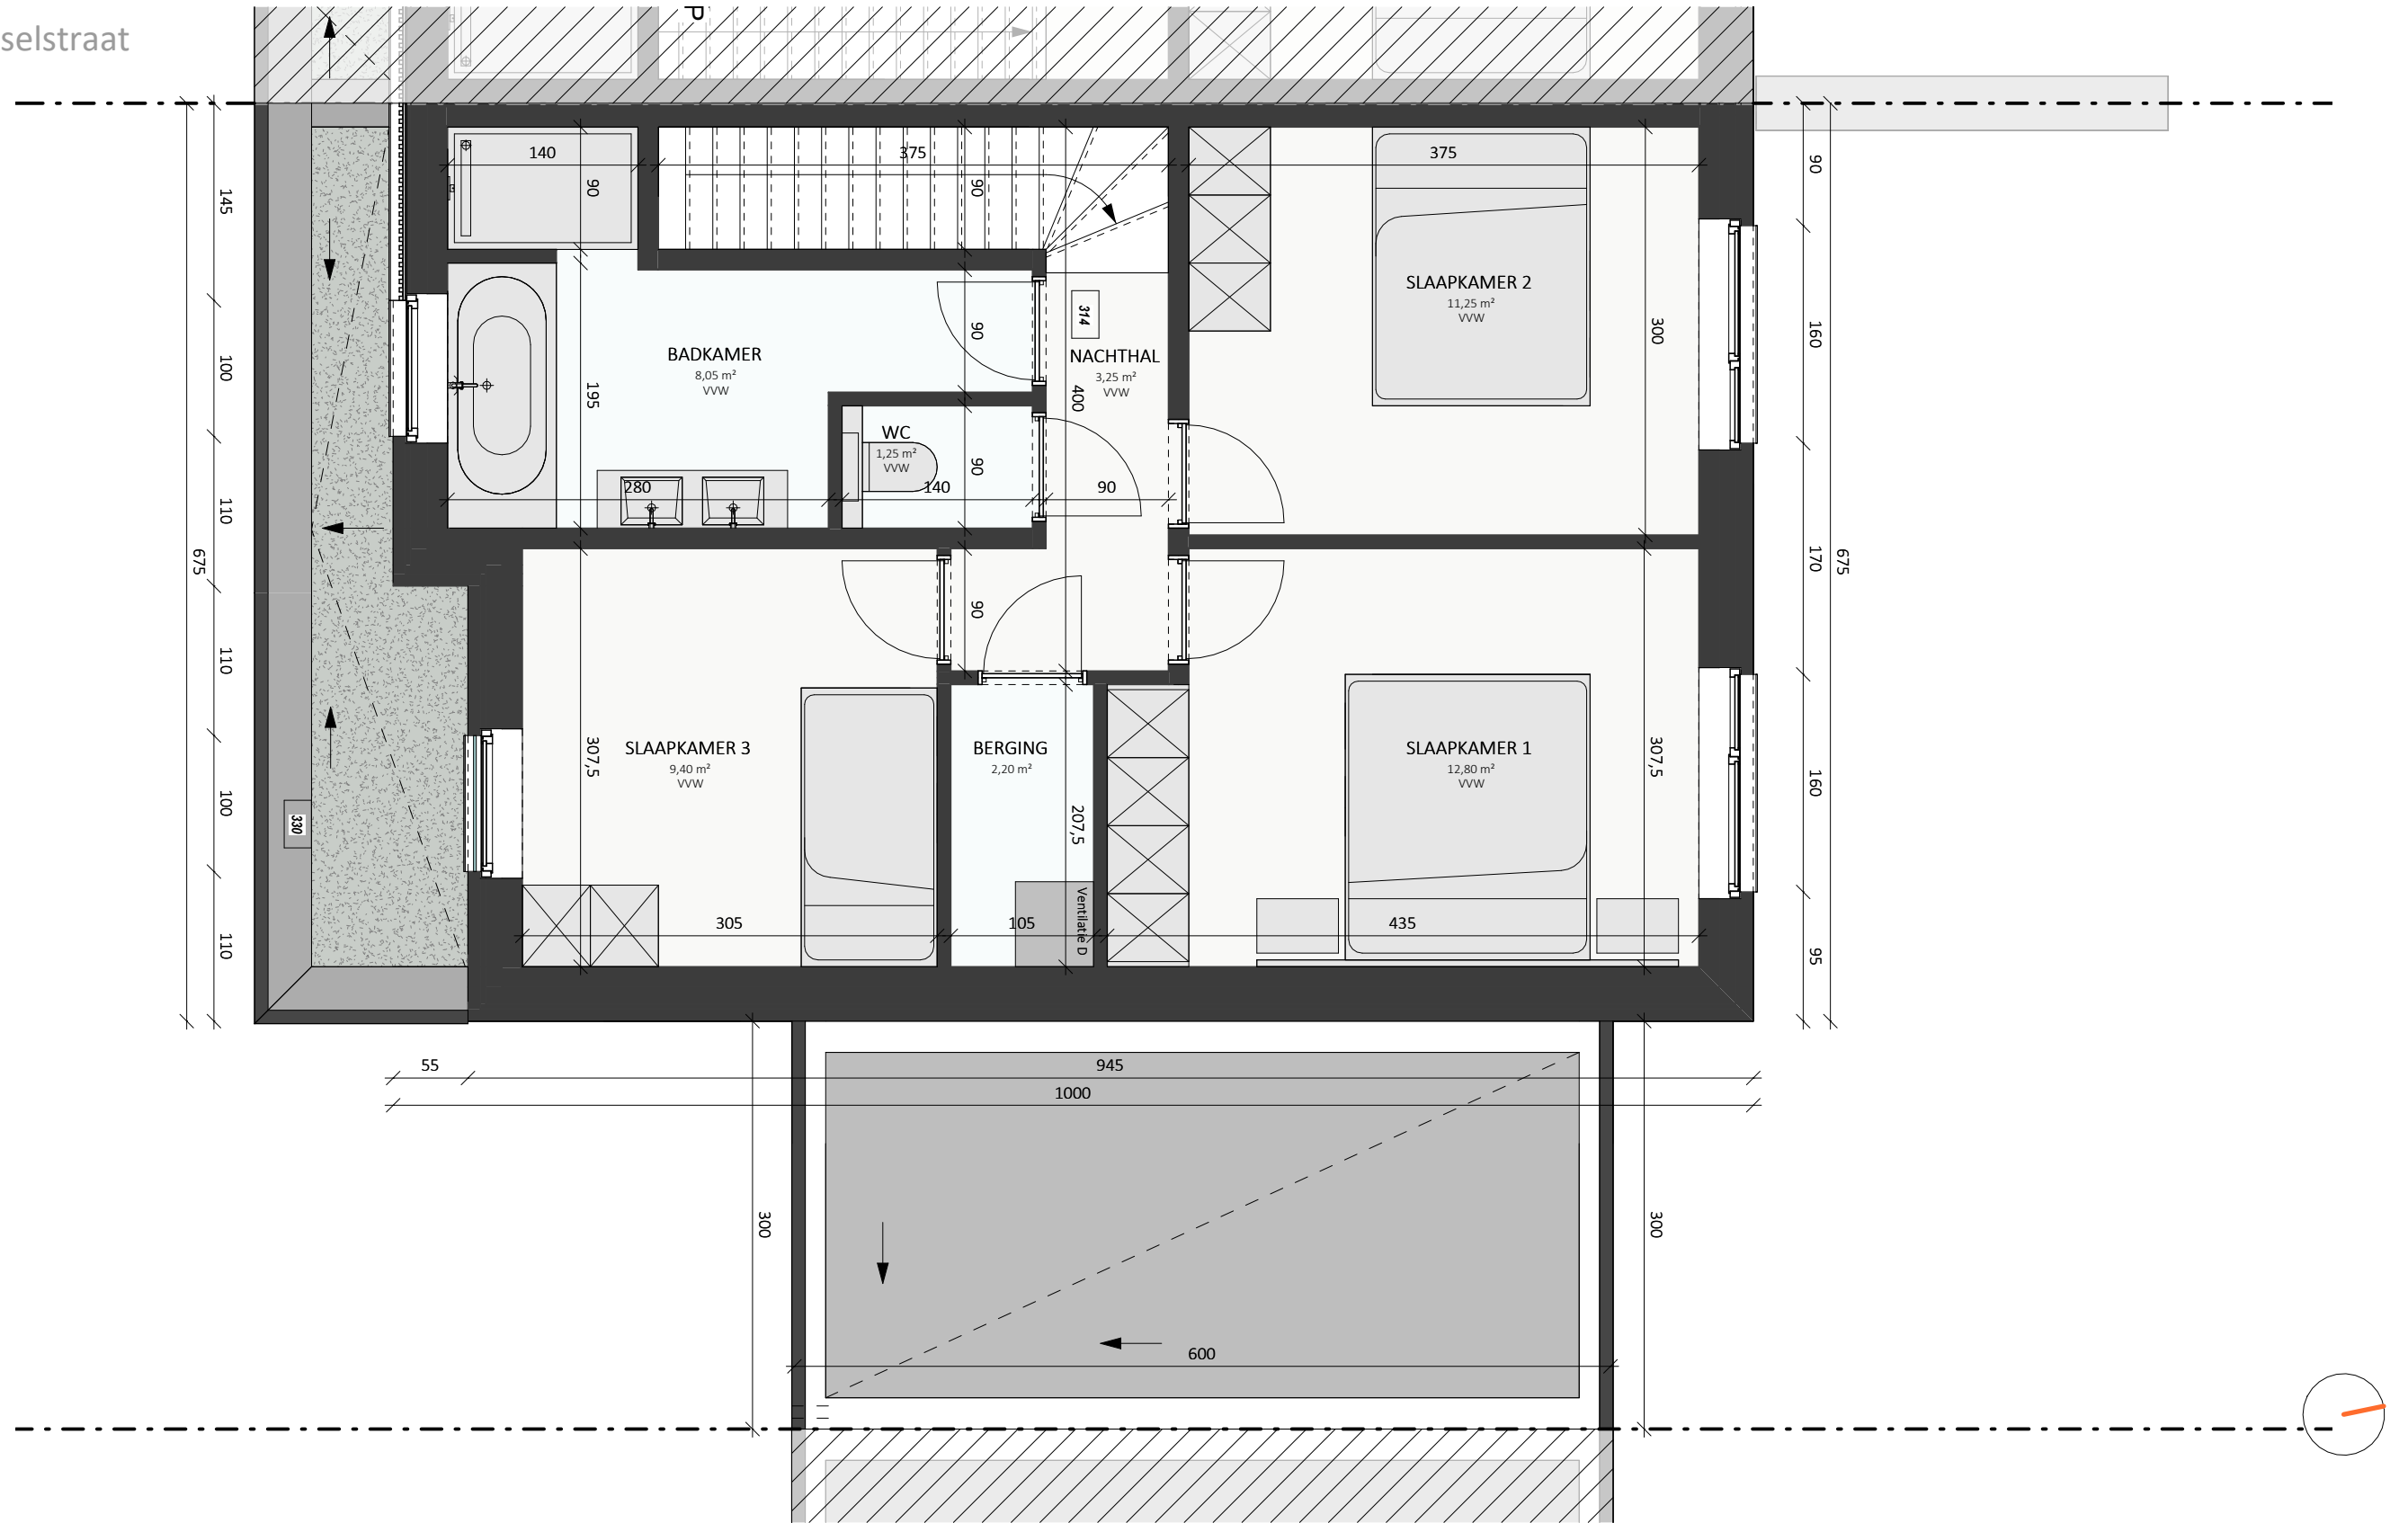

Datum:
Handtekening:

LOT 21

Author
Bruto oppervlakte 65,76 m²
Slaapkamers 3

CONDIUS
BUILDING AND DEVELOPING DREAMS

Architect
berkeinarchitects
Bellemstraat 50 9880 Aalter

De getekende meubels zijn slechts indicatief en maken geen deel uit van de verkoopovereenkomst. Deze tekening en de maatvoering hierop is indicatief. Het verkoopslastenboek heeft voorrang op de plannen.



ROOSDAAL

Brusselstraat



Datum:

Handtekening:

LOT 21

Vorgevel




CONDIUS
BUILDING AND DEVELOPING DREAMS

Architect
berkeinarchitects
Bellestraat 50 9880 Aalter



ROOSDAAL

Brusselstraat

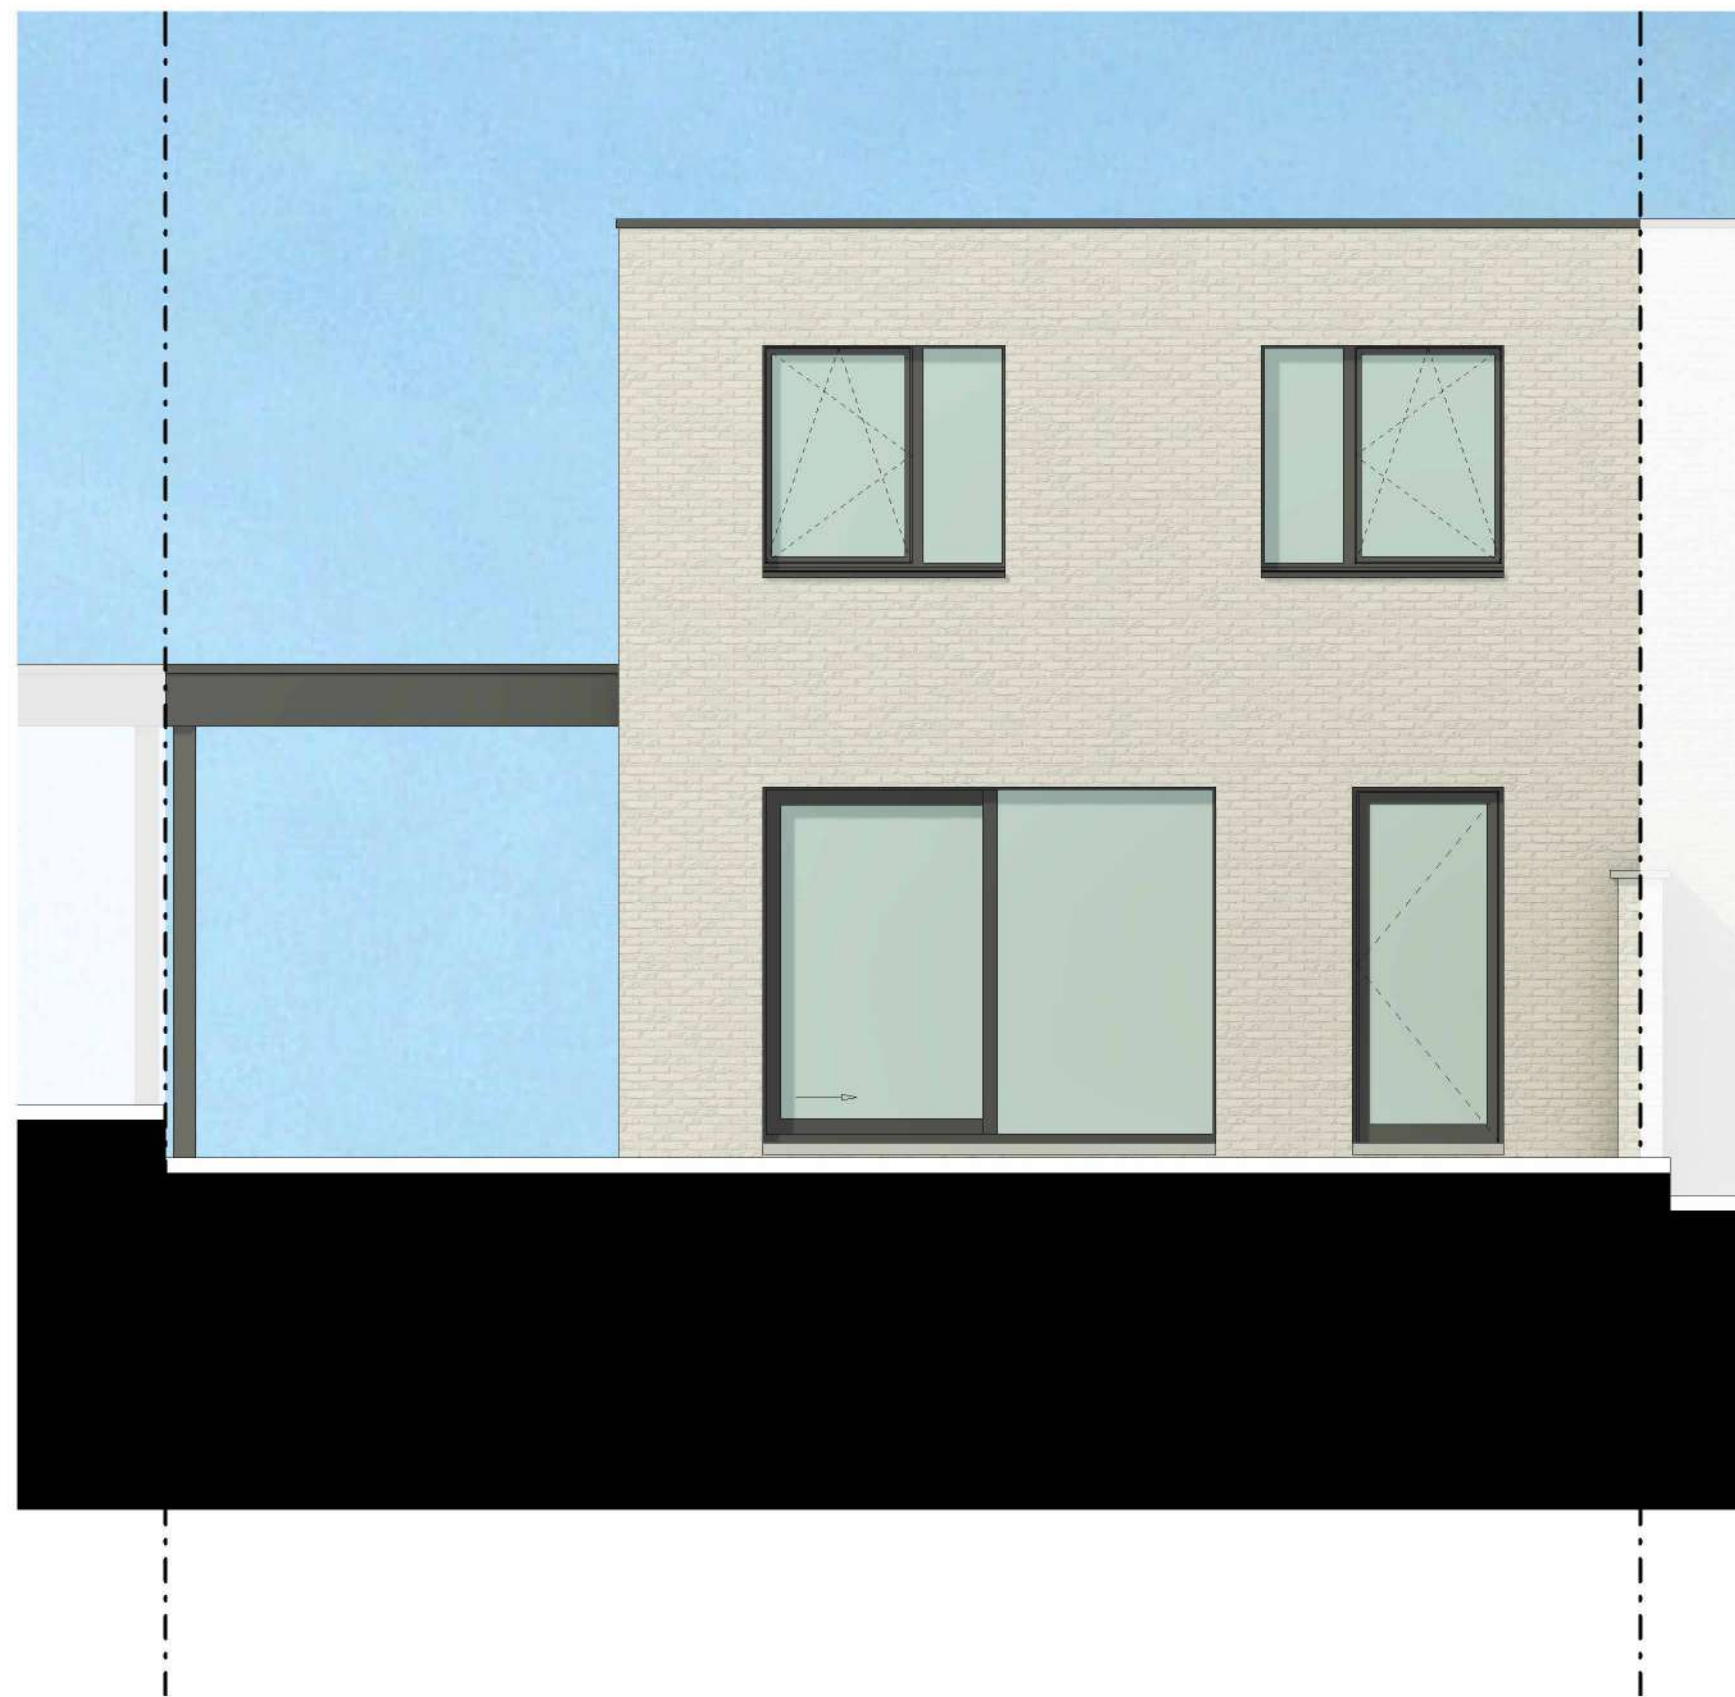

Datum:

Handtekening:

LOT 21

Achtergevel




CONDIUS
BUILDING AND DEVELOPING DREAMS

Architect
berkeinarchitects
Bellestraat 50 9880 Aalter



ROOSDAAL

Brusselstraat

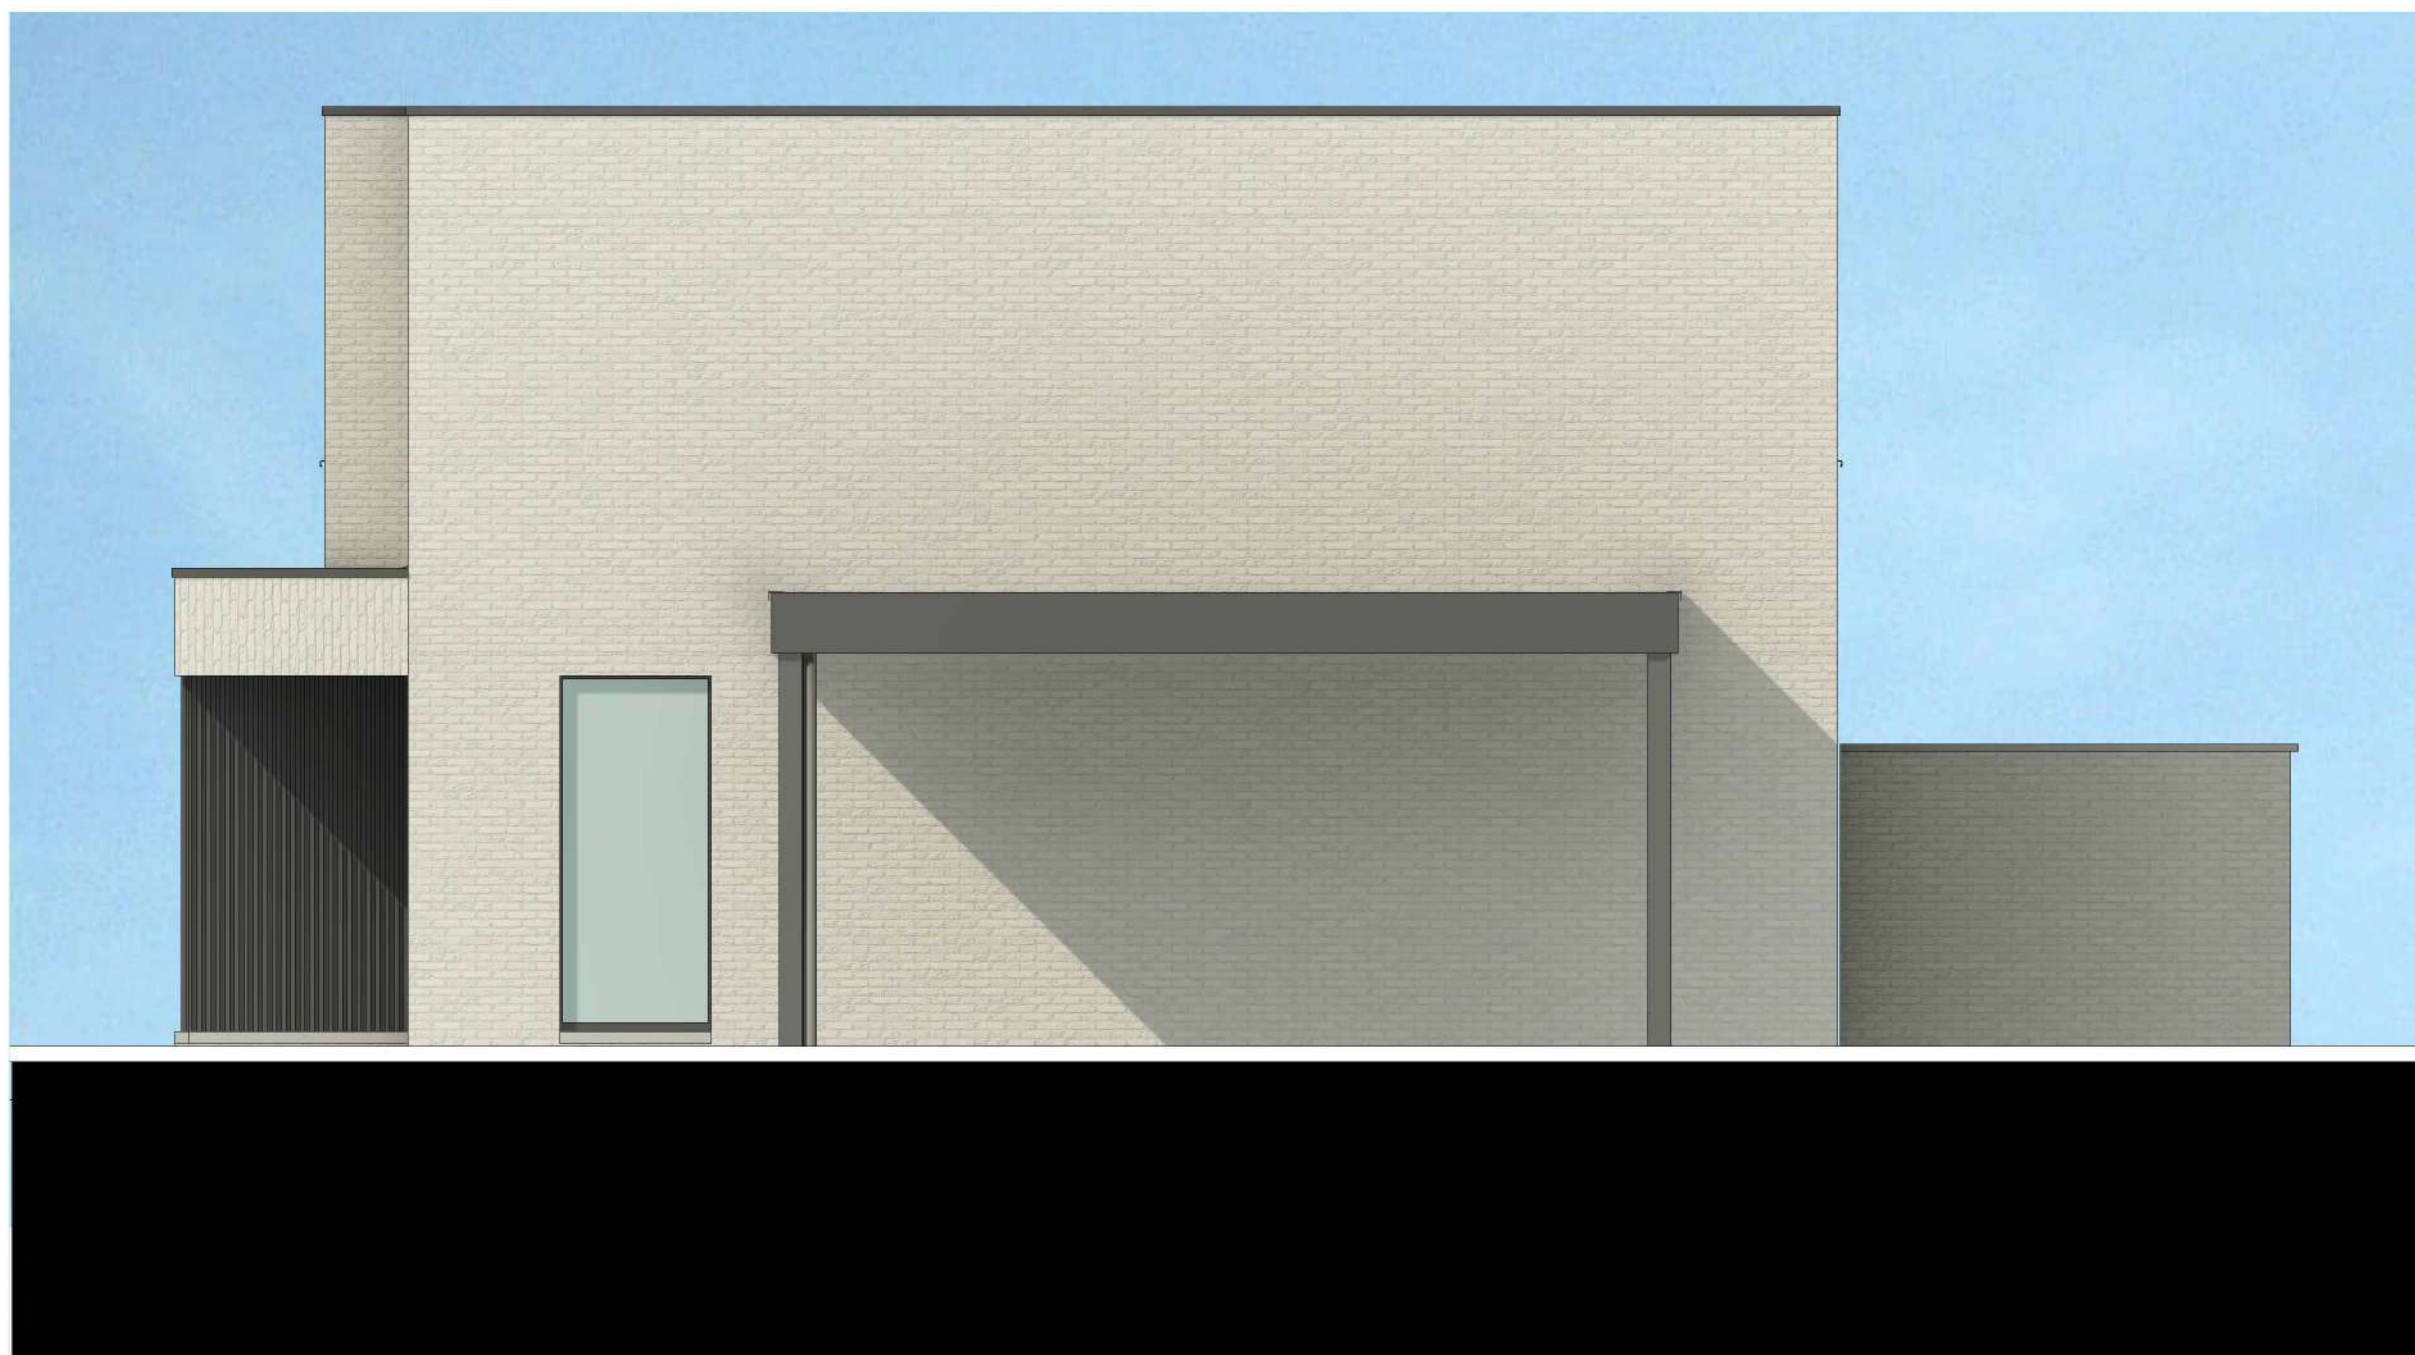

Datum:

Handtekening:

LOT 21

Rechterzijgevel


CONDIUS
BUILDING AND DEVELOPING DREAMS

Architect
berkeinarchitects
Bellestraat 50 9880 Aalter



ROOSDAAL

Brusselstraat

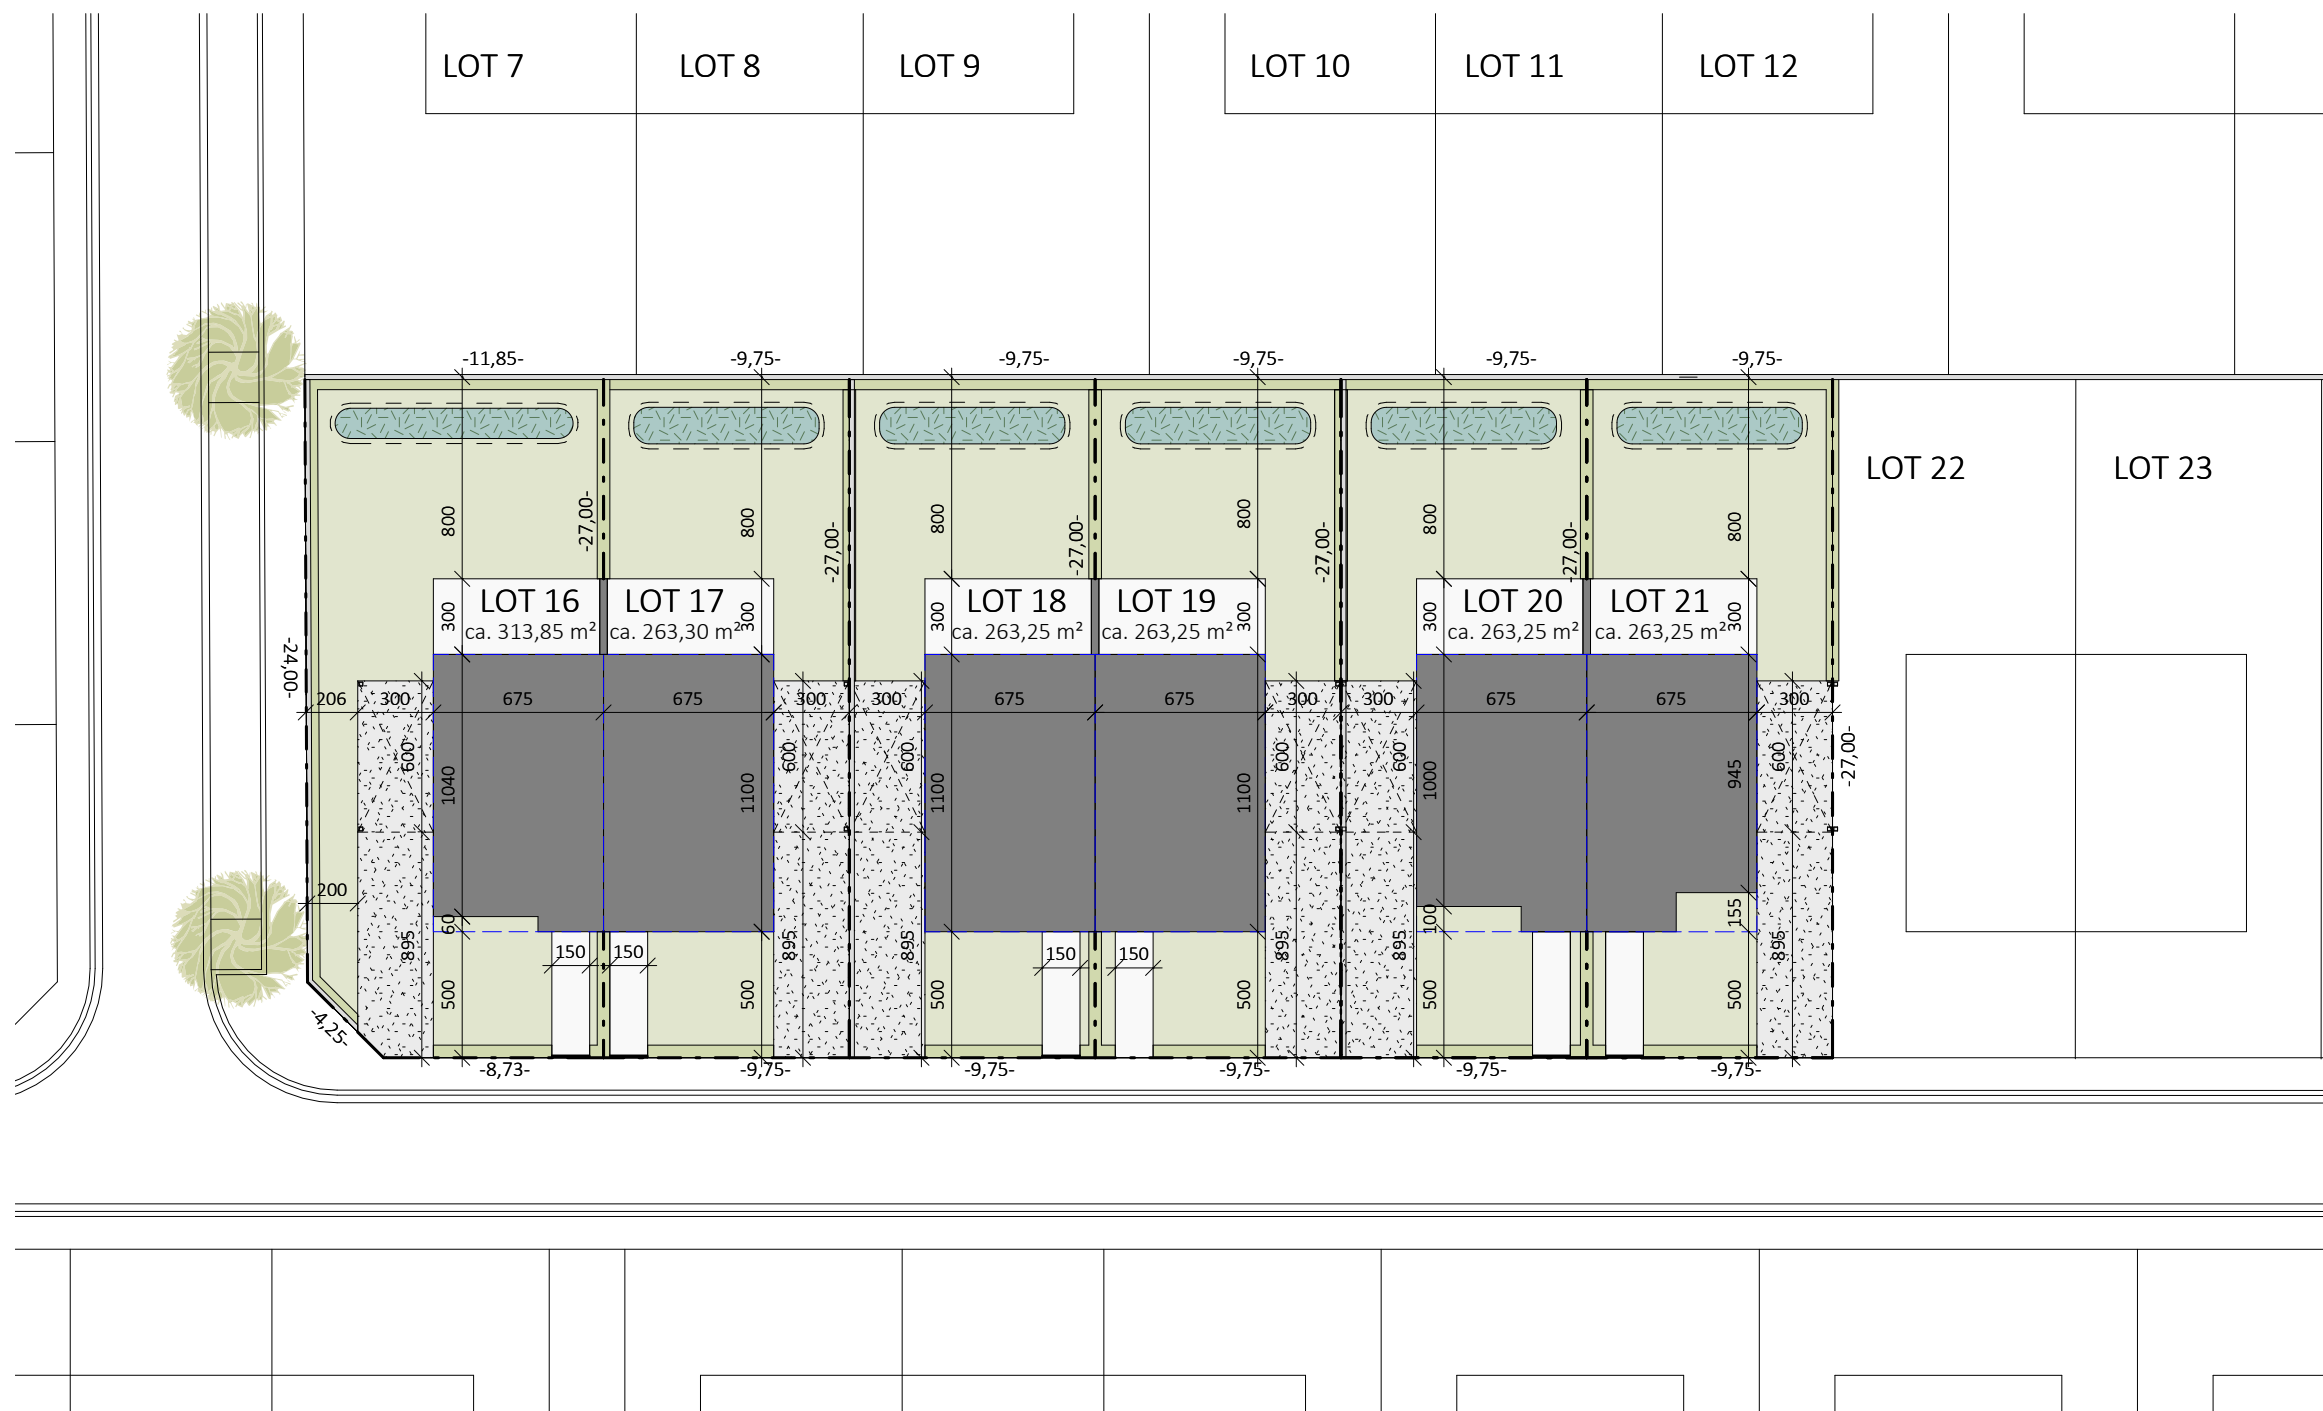


Datum:

Handtekening:

LOT 16-21

INPLANTINGSPLAN

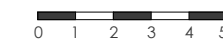

CONDIUS
BUILDING AND DEVELOPING DREAMS

Architect
berkeinarchitects
Bellemstraat 50 9880 Aalter