


ROOSDAAL

Brusselstraat

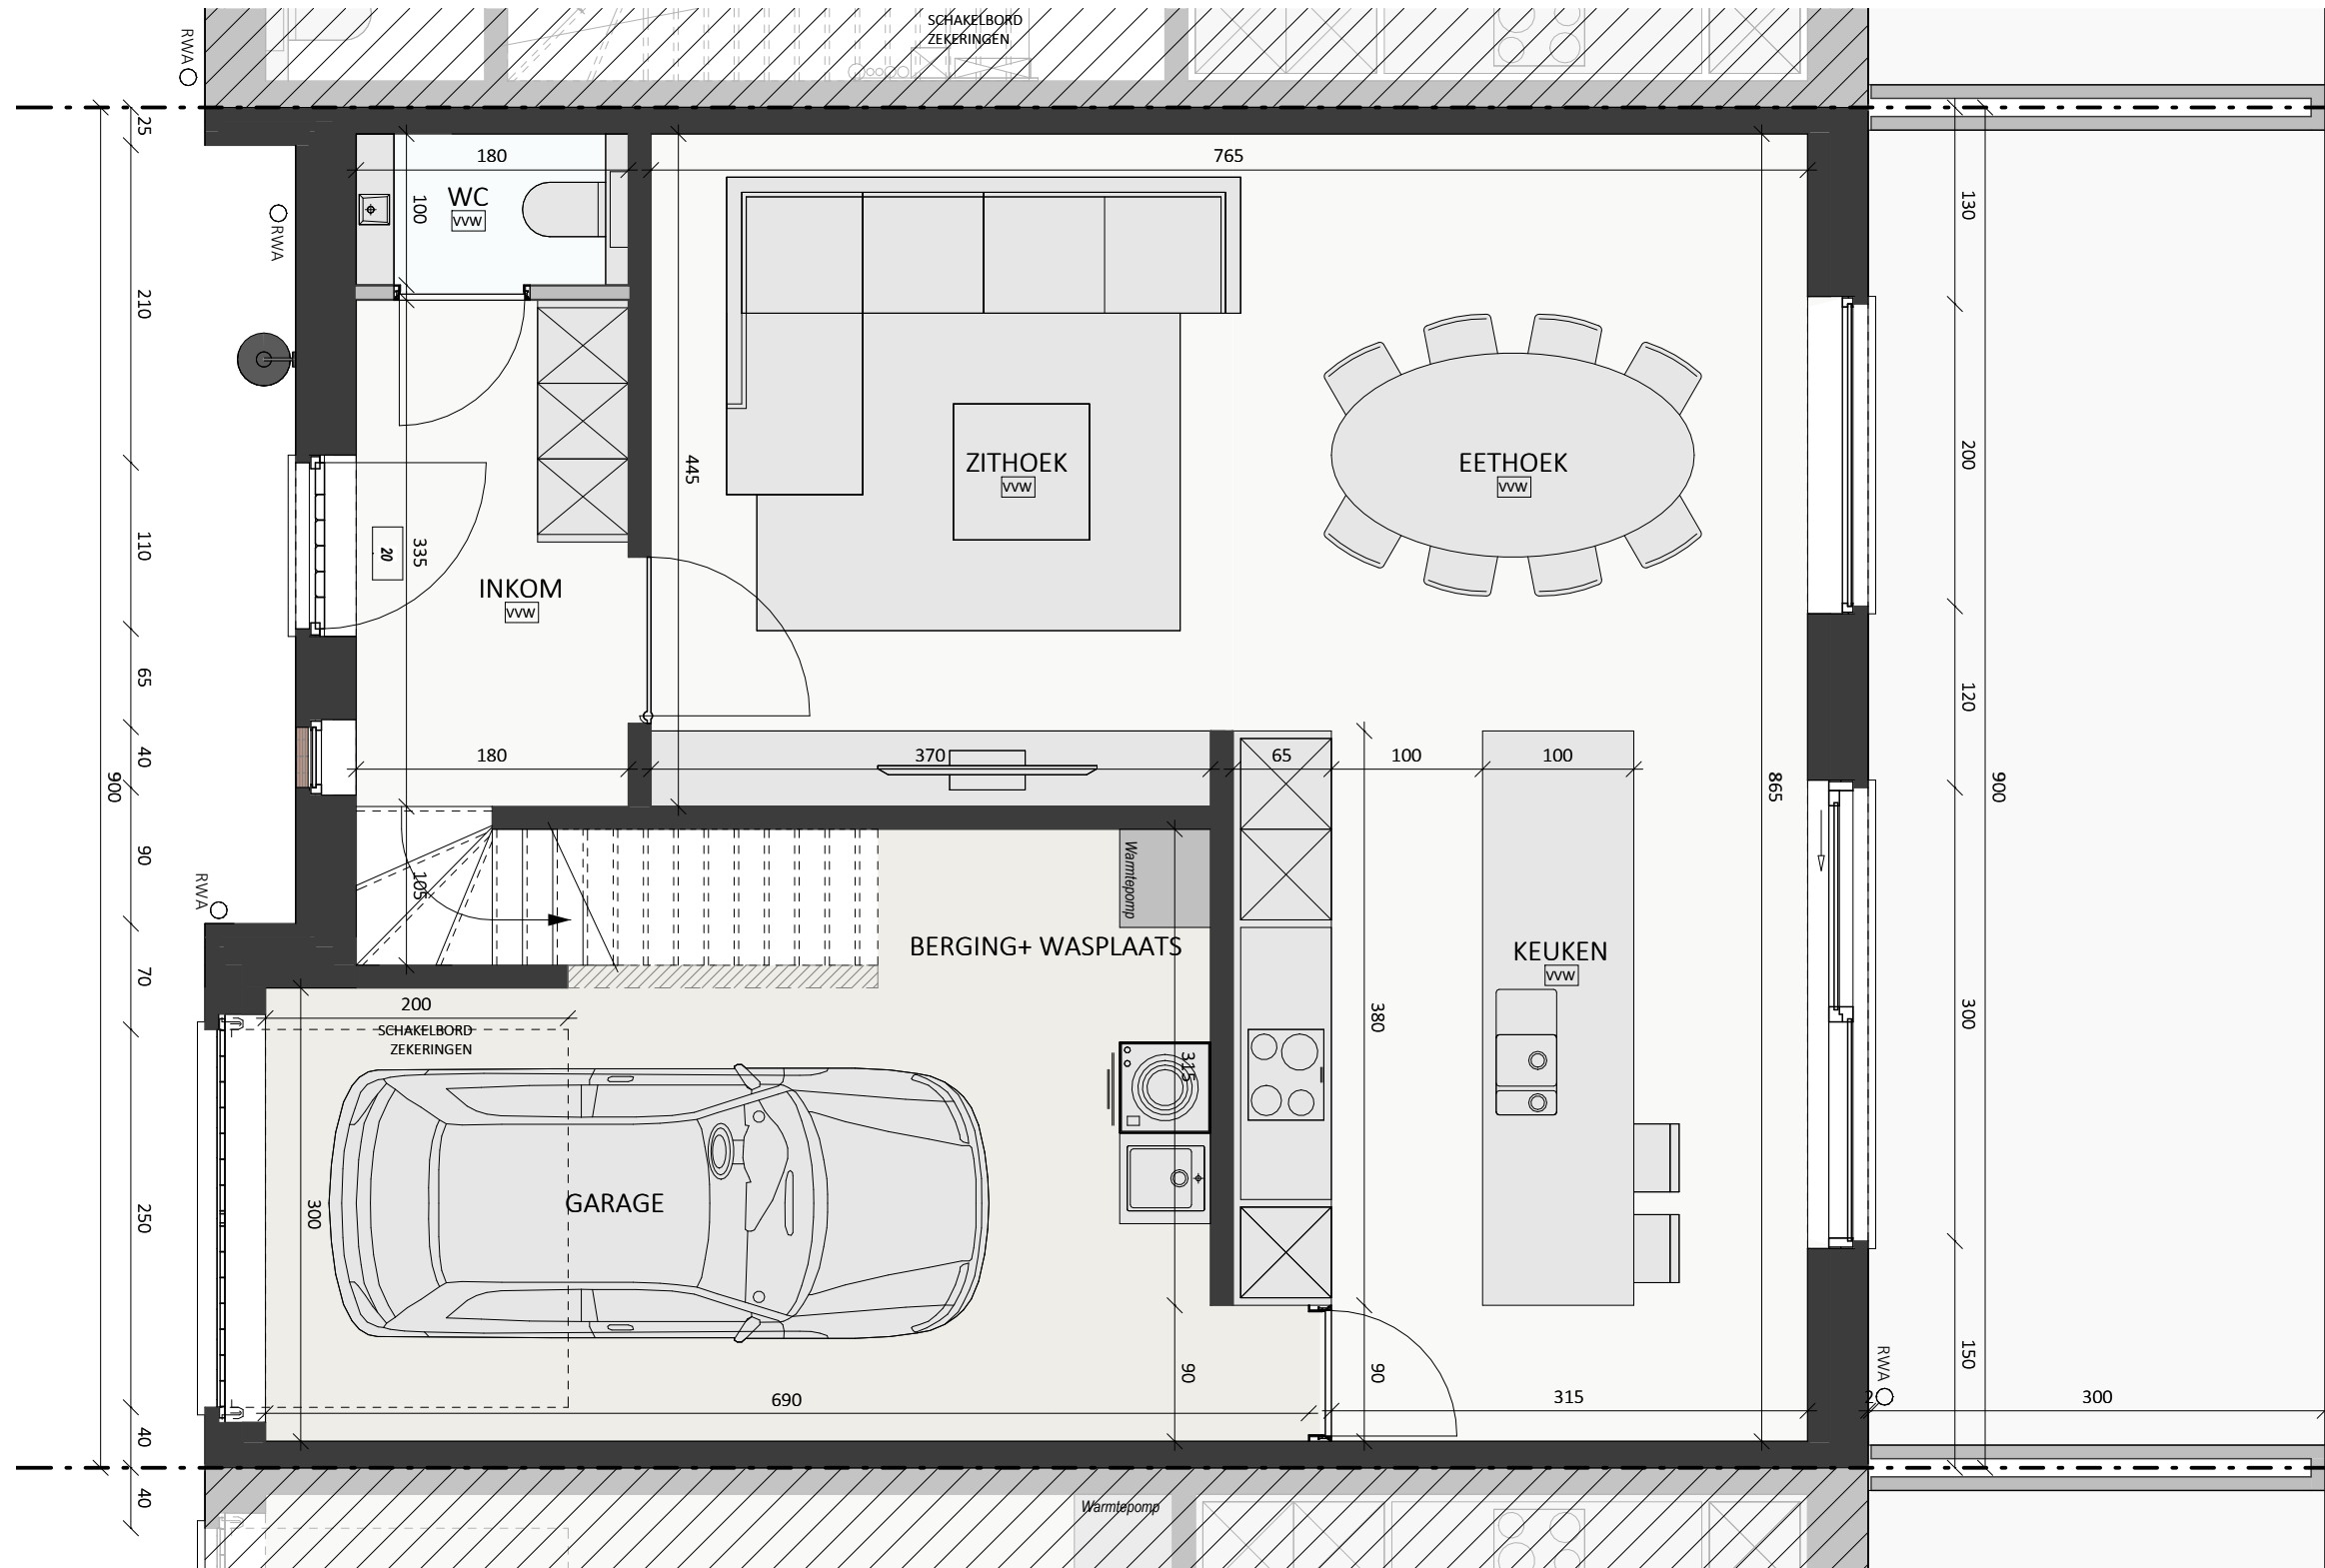

Datum:
Handtekening:

LOT 8


Gelijkvloers

Bruto oppervlakte 95,75 m²
Slaapkamers 4




Architect

berkeinarchitects
Bellemstraat 50 9880 Aalter

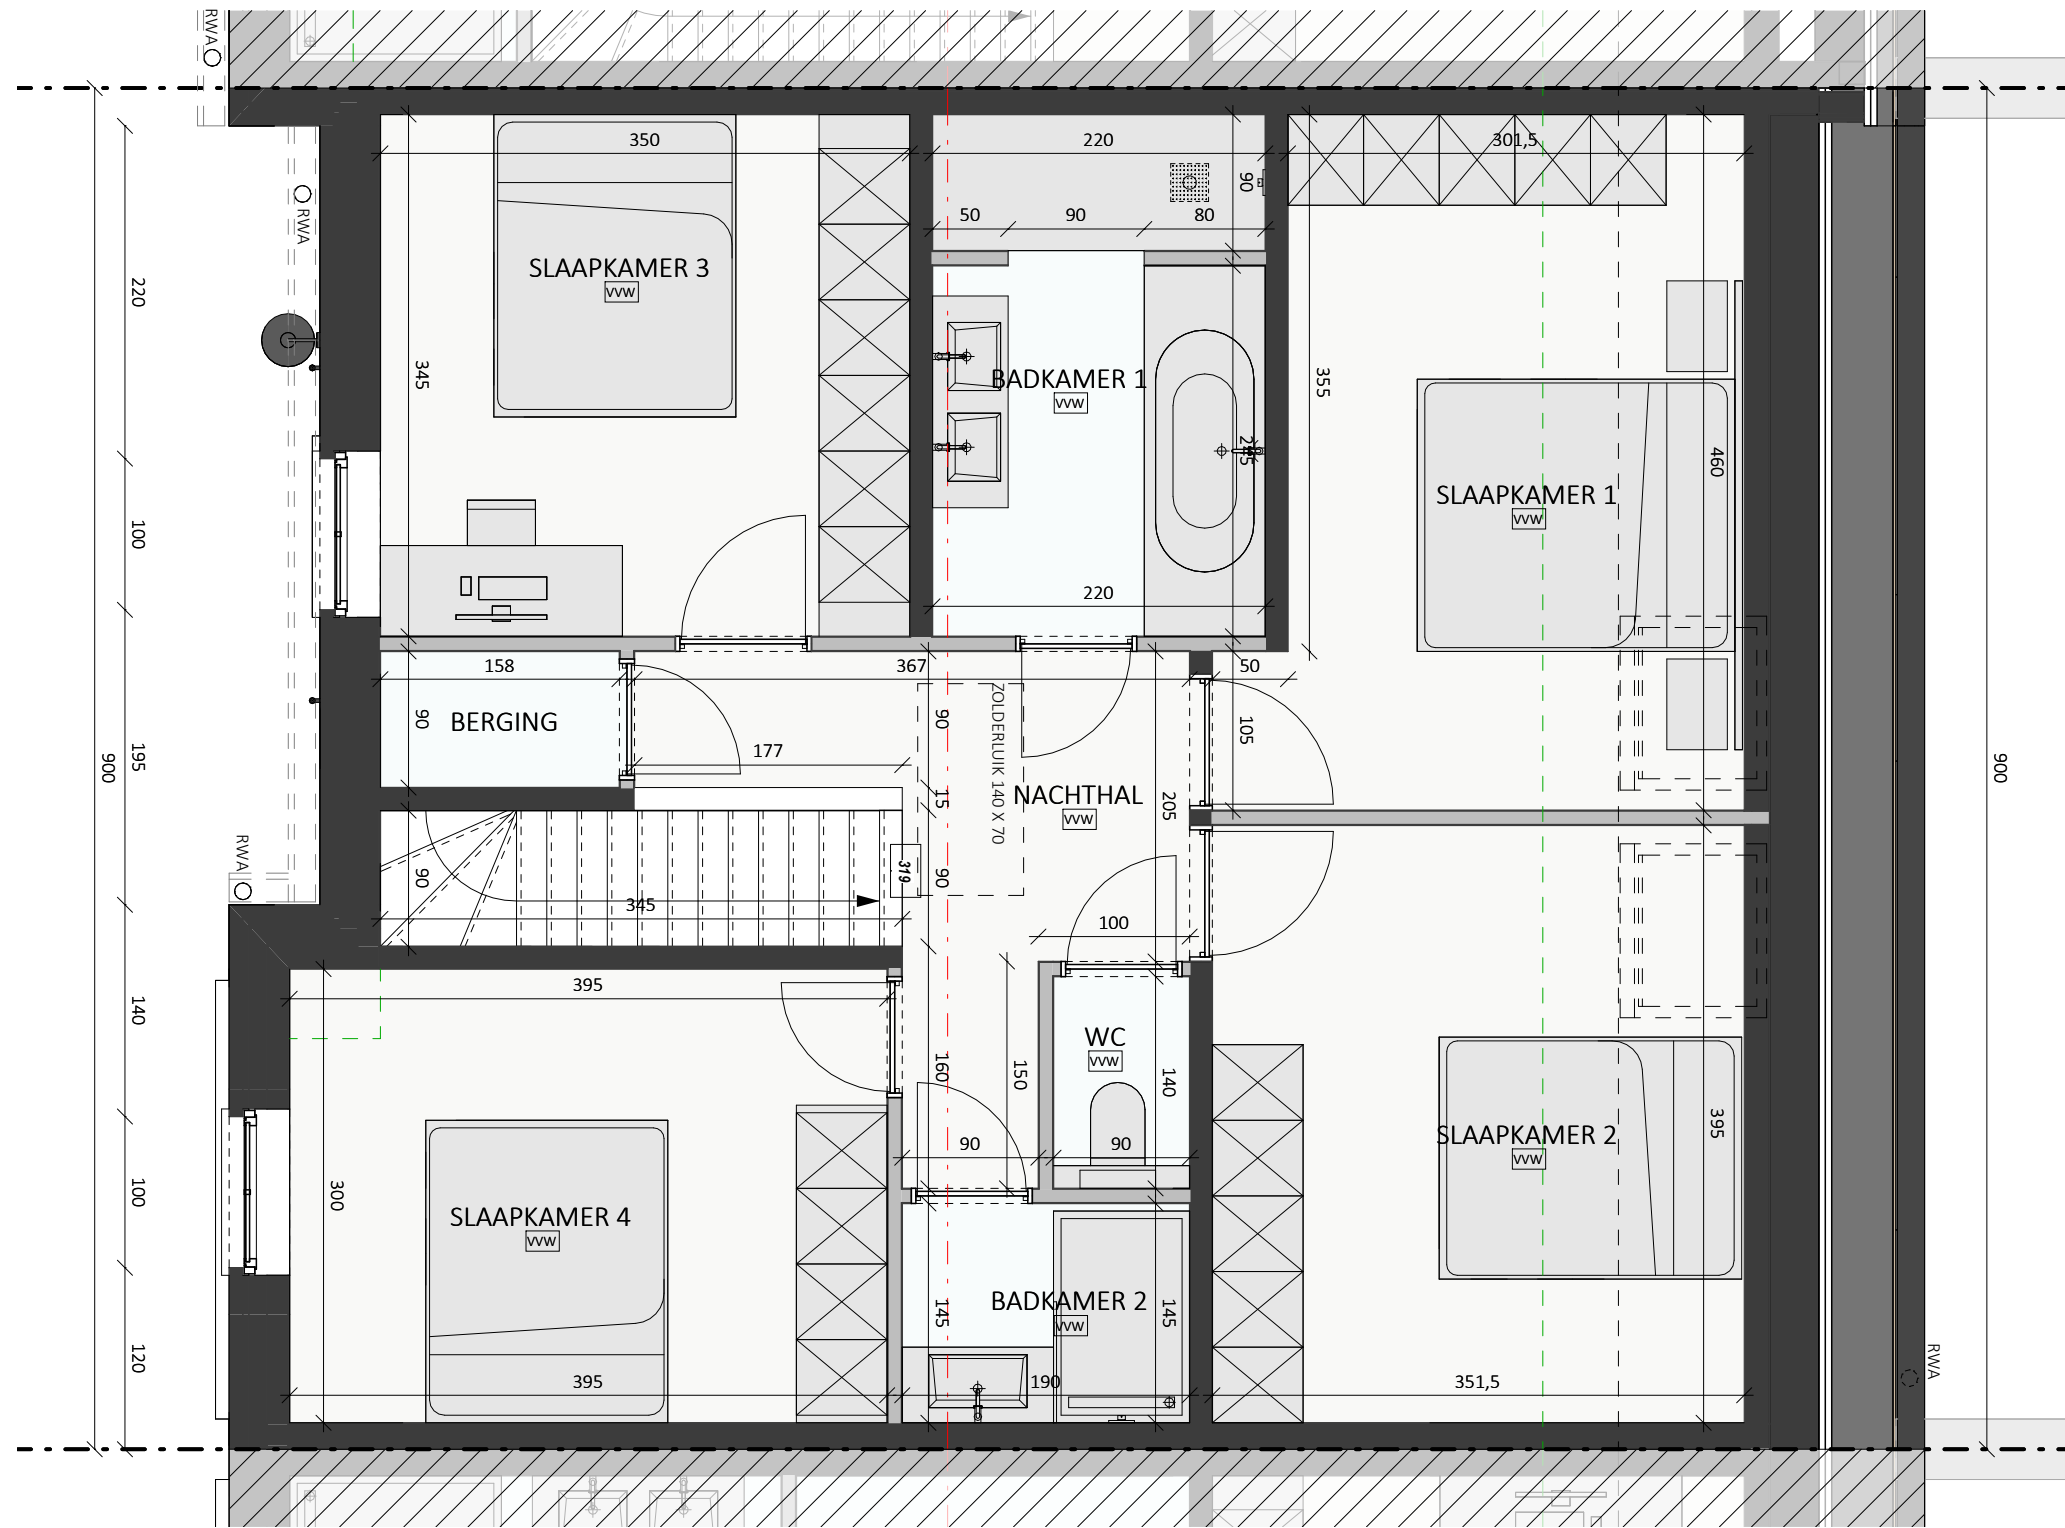

Datum:
Handtekening:

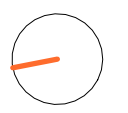


LOT 8


Verdieping
 Bruto oppervlakte 88,95 m²
 Slaapkamers 4



De getekende meubels zijn slechts indicatief en maken geen deel uit van de verkoopovereenkomst. Deze tekening en de maatvoering hierop is indicatief. Het verkoopslastenboek heeft voorrang op de plannen.

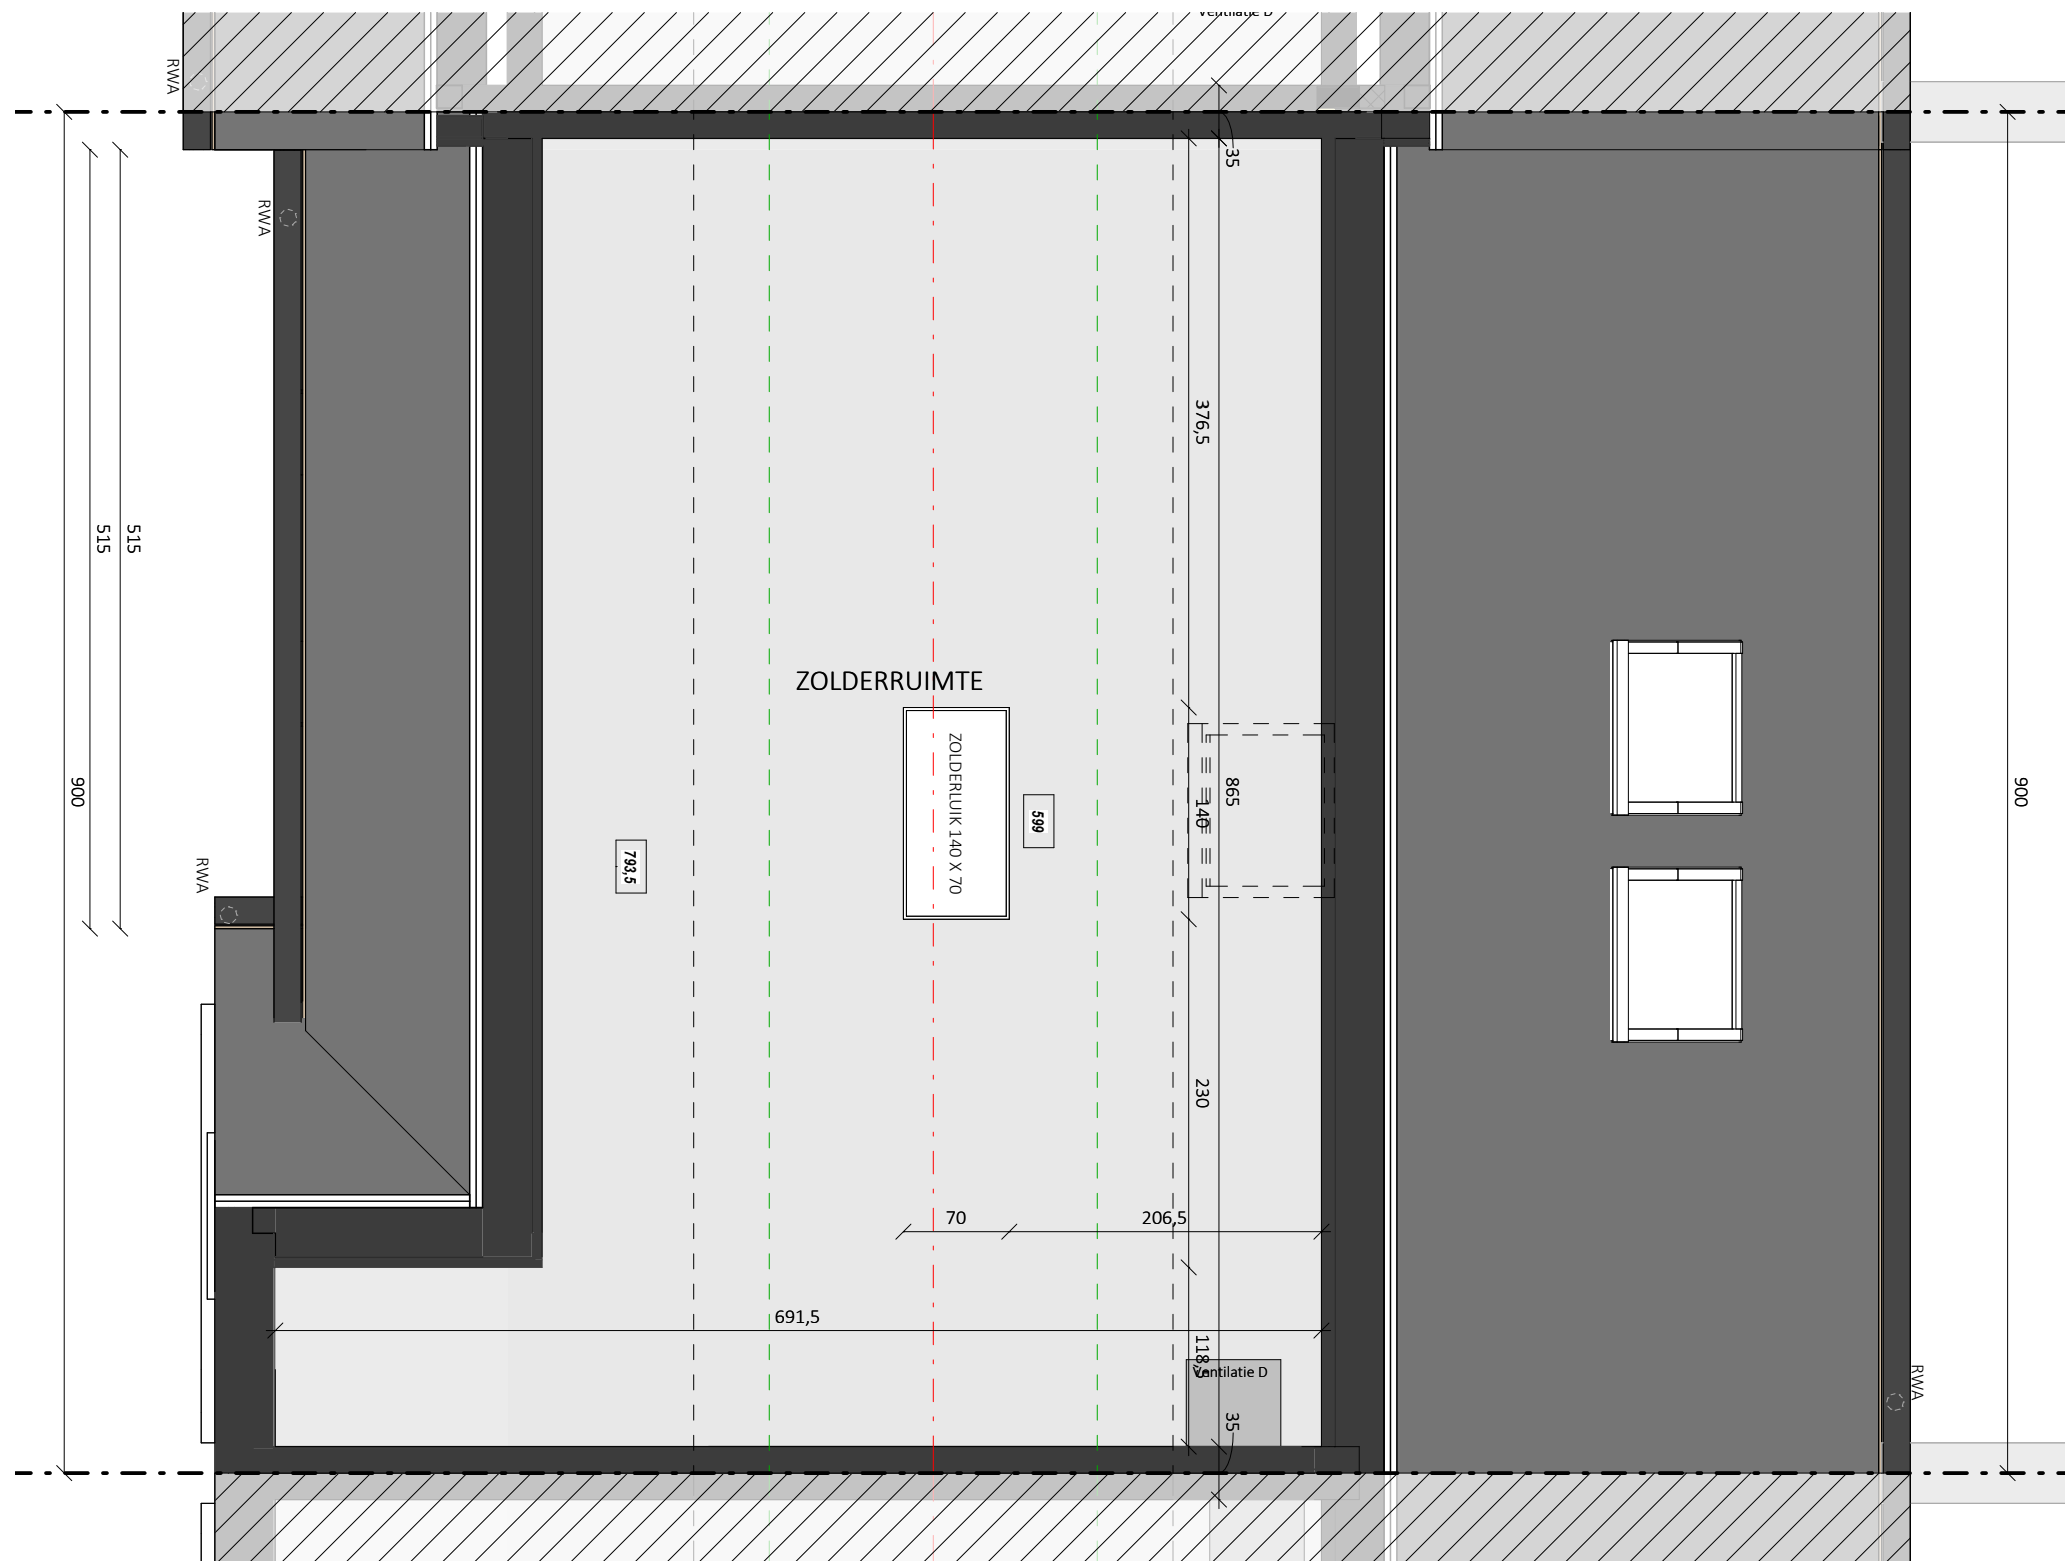

Datum:
Handtekening:

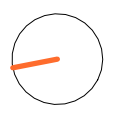

LOT 8 0 1 2 3 4 5m

Zolder
Bruto oppervlakte 48,95 m²
Slaapkamers 4

Architect
berkeinarchitects
 Bellemstraat 50 9880 Aalter

De getekende meubels zijn slechts indicatief en maken geen deel uit van de verkoopovereenkomst. Deze tekening en de maatvoering hierop is indicatief. Het verkoopslastenboek heeft voorrang op de plannen.



ROOSDAAL

Brusselstraat



Datum:

Handtekening:

LOT 8

Vorgevel

Architect

berkeinarchitects
Bellestraat 50 9880 Aalter



ROOSDAAL

Brusselstraat



Datum:

Handtekening:

LOT 8

Achtergevel

Architect

berkeinarchitects
Bellemeestraat 50 9880 Aalter