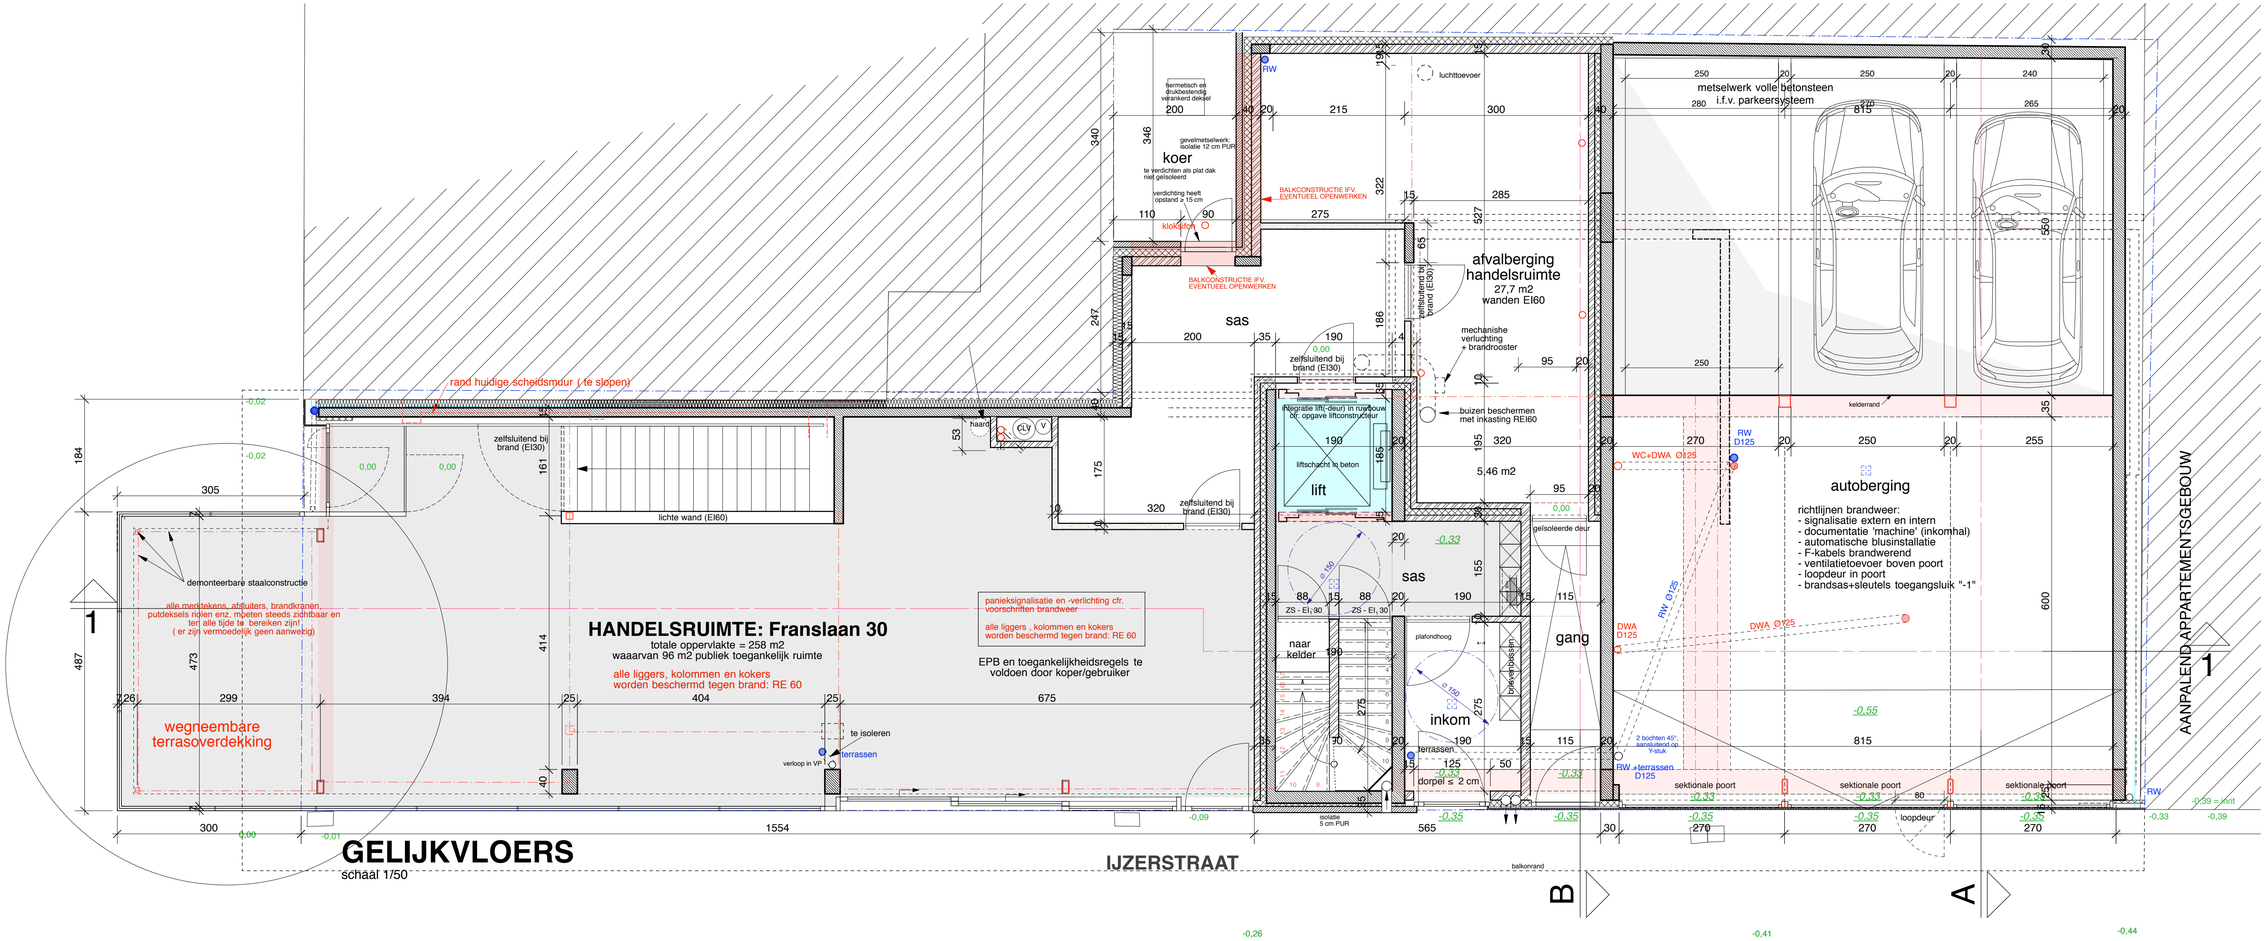

BOUWEN VAN EEN WEGNEEMBARE TERRASOVERDEKKING

Bouwheer: Weyne Projects Bvba

hoek Franslaan 30 / ijzerstraat , 8620 NIEUWPOORT

Franslaan 59, 8620 NIEUWPOORT

| dossiernr: CLsN | 14 nov. 2018

DE JAEGHERE
ARCHITECTUURATELIER

www.stevendejaeghere.be - 0478/ 59 59 88 - Fonteinestraat 53, 8700 Tielt